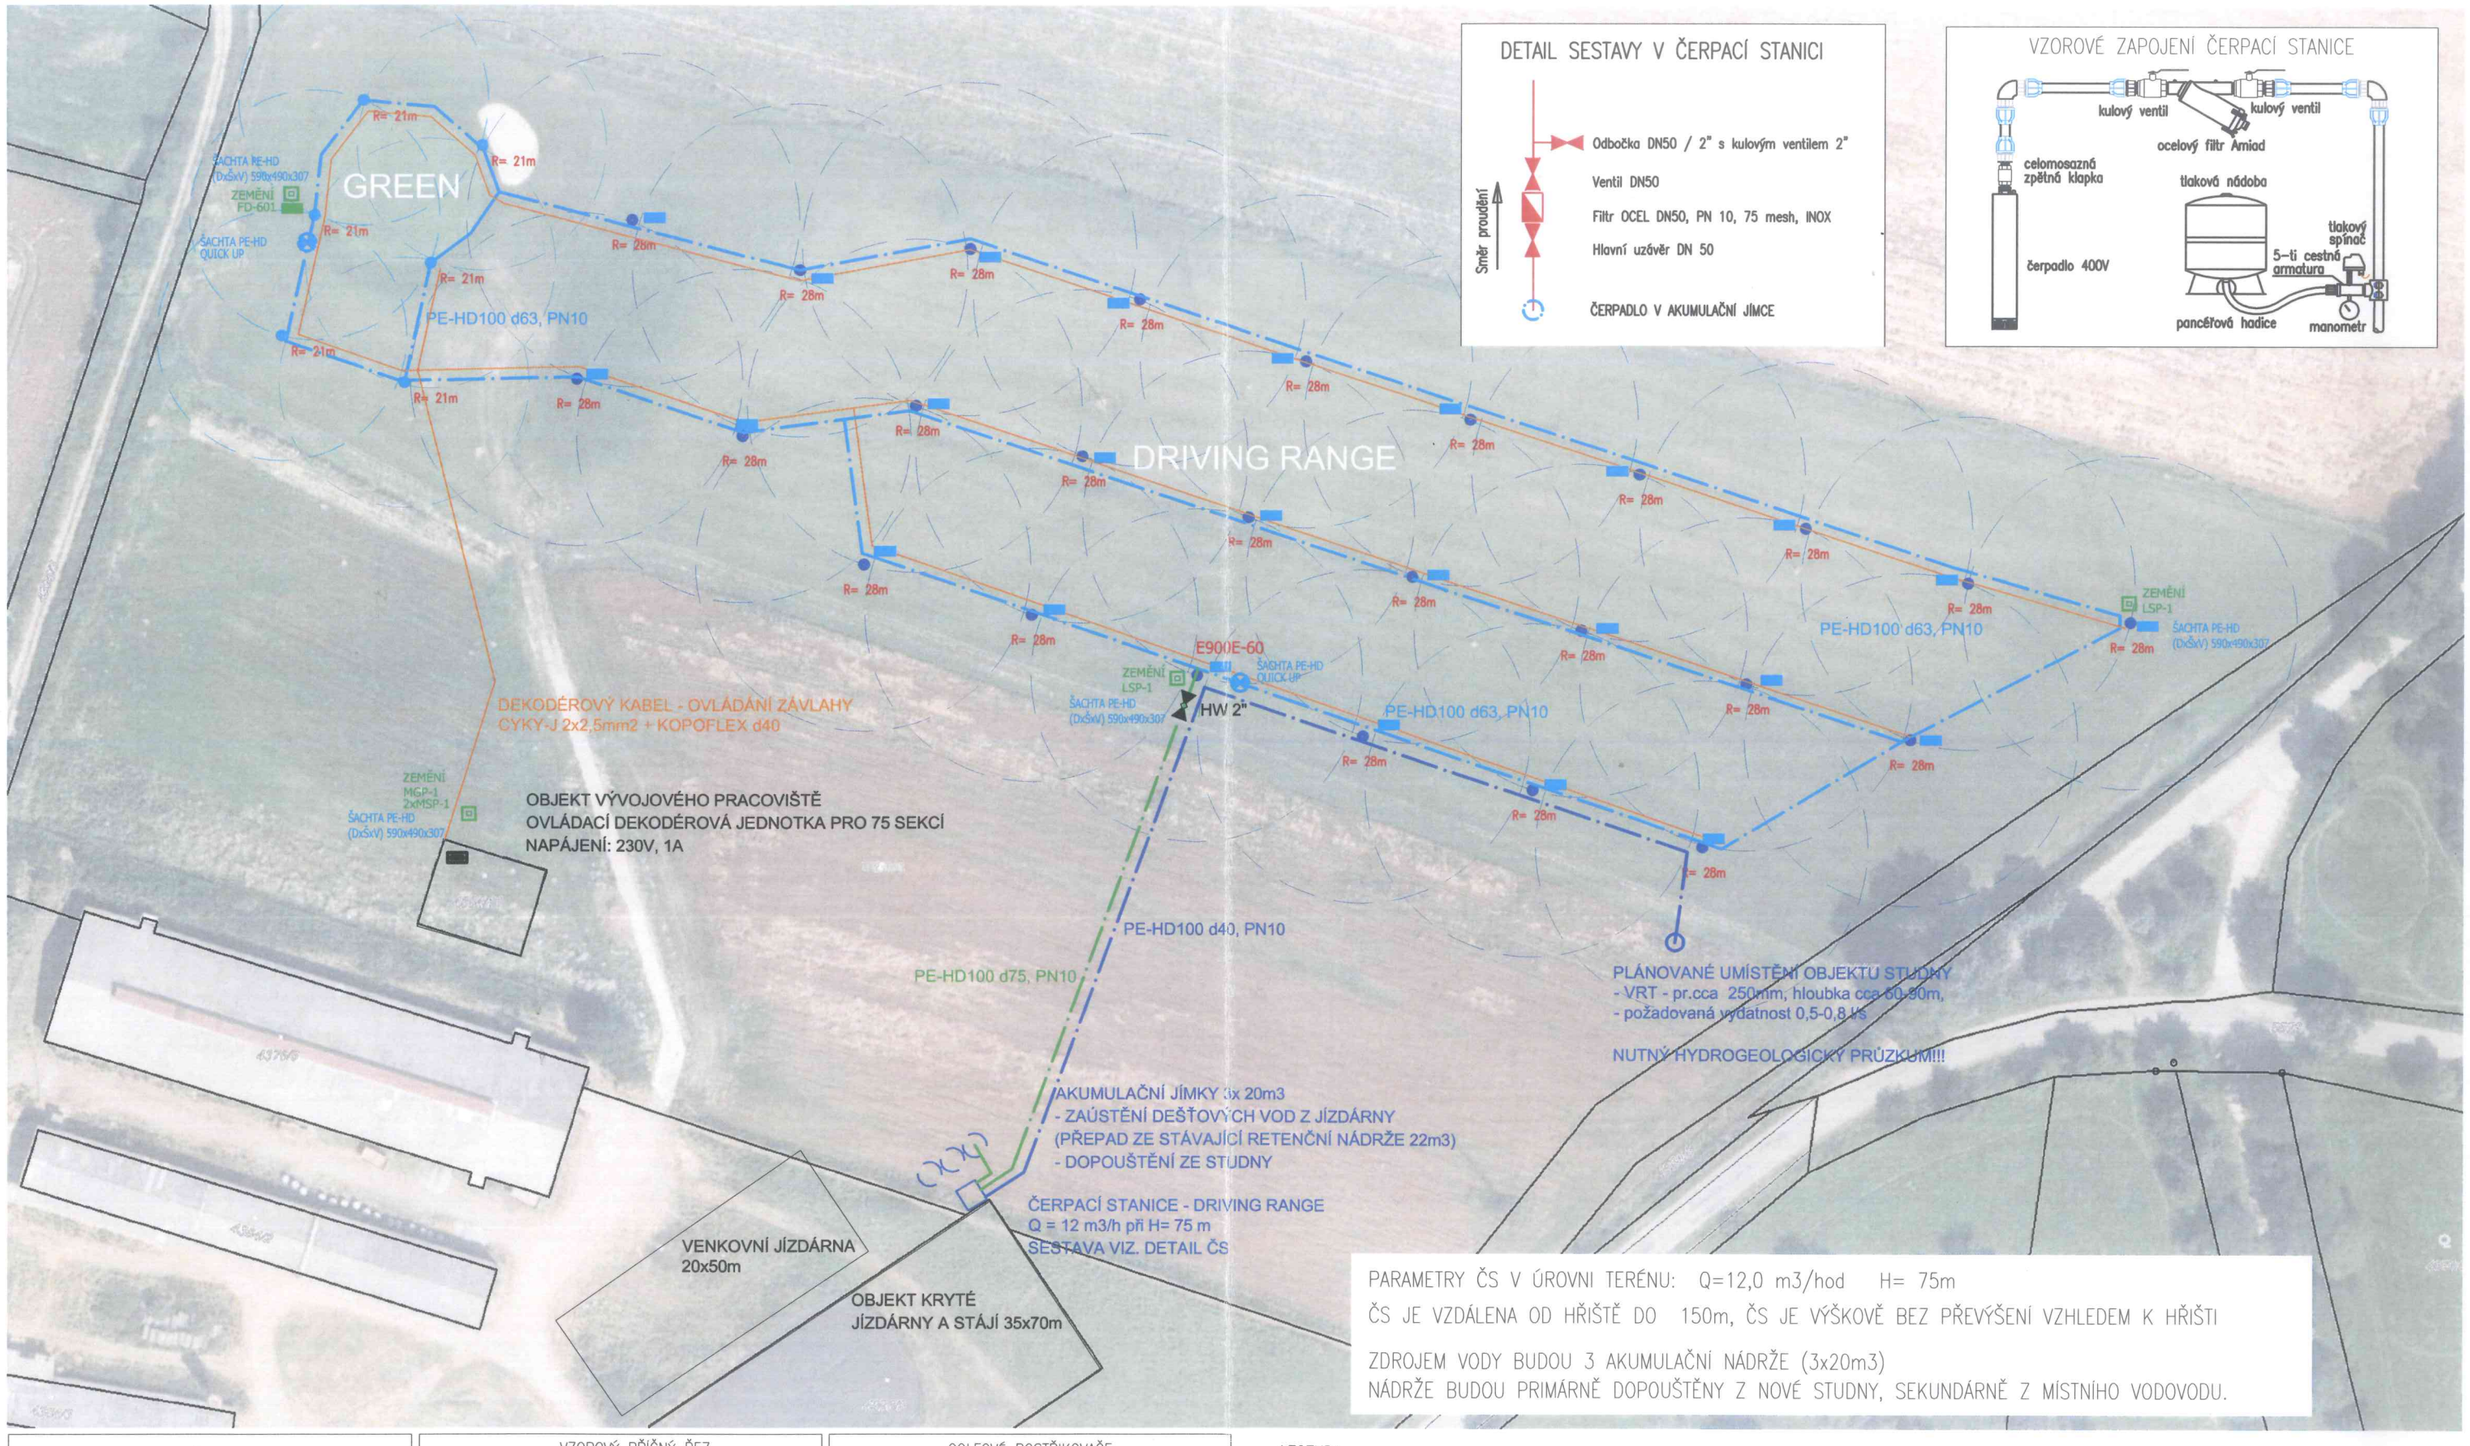

DETAIL SESTAVY V ČERPACÍ STANICI

VZOROVÉ ZAPOJENÍ ČERPACÍ STANICE

PARAMETRY ČS V ÚROVNI TERÉNU: Q=12,0 m3/hod H= 75m
ČS JE VZDÁLENA OD HŘIŠTĚ DO 150m, ČS JE VÝŠKOVĚ BEZ PŘEVÝŠENÍ VZHLEDEM K HŘIŠTI

ZDROJEM VODY BUDOU 3 AKUMULAČNÍ NÁDRŽE (3x20m3)
NÁDRŽE BUDOU PRIMÁRNĚ DOPOUŠTĚNY Z NOVÉ STUDNY, SEKUNDÁRNĚ Z MÍSTNÍHO VODOVODU.

VENTILOVÁ ŠACHTICE HD-PE ŠOUPĚ A LSP-1

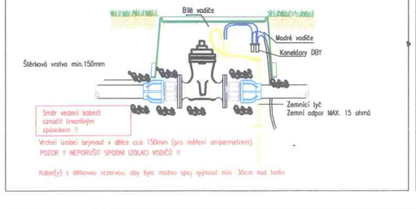

VZOROVÝ PŘÍČNÝ ŘEZ

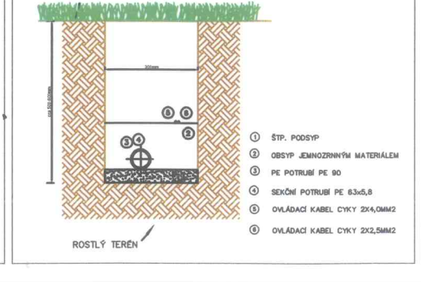

GOLFOVÉ POSTŘIKOVAČE

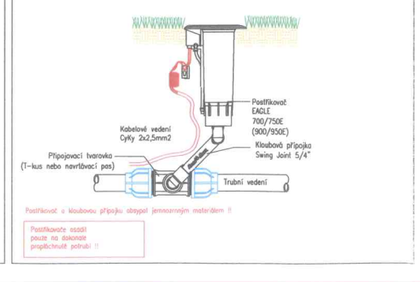

LEGENDA:

R= 21m

R= 28m

POSTŘIKOVAČ 5/4"
ELEKTRICKY OVLÁDANÝ PŘES DEKODÉR SIGNÁLU
R= 21m, Q= 7,5m3/h

POSTŘIKOVAČ 6/4"
ELEKTRICKY OVLÁDANÝ PŘES DEKODÉR SIGNÁLU
R= 28m, Q= 10,5m3/h

DRIVING RANGE – ZÁVLAHOVÝ SYSTÉM

VOŠ a SZeŠ BENEŠOV
AREÁL ŠKOLNÍHO STATKU

Vypracoval: J. Červenka
Czech Golf Development s.r.o.
IČO: 27914577

Datum:	12/2015
Měřítko:	1:1000
Formát:	A3