

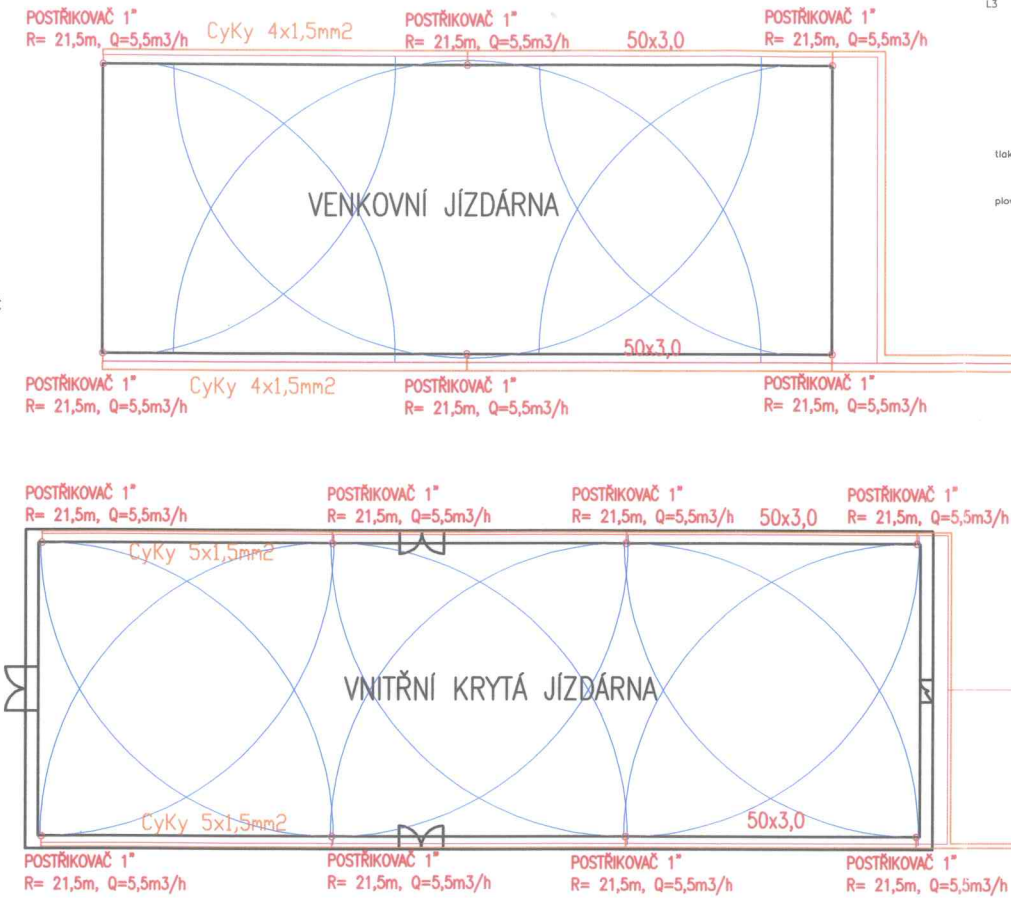


DETAIL OSAZENÍ POSTŘIKOVAČE
- vnitřní jízďárna



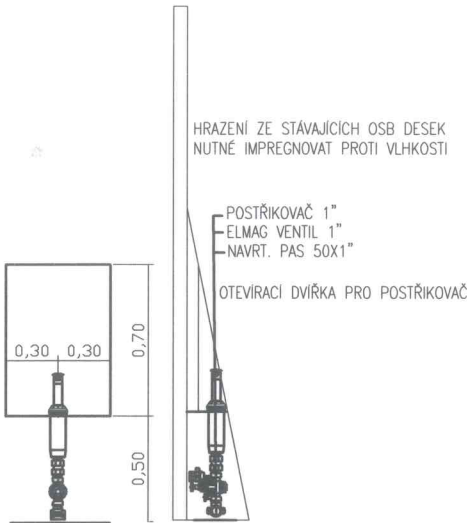


DETAIL ČS

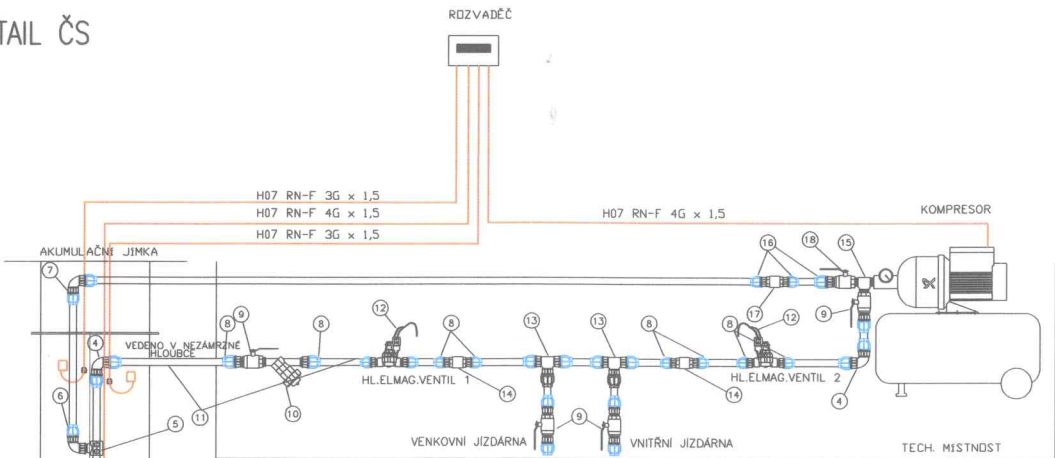

1. PONORNÉ ČERPADLO
2. REDUKOVANÁ VŠUVKA 5/4"x2" AG
3. ZPĚTNÁ Klapka 2" CELOMOSAZNÁ
4. PLASTOVÁ ŠROUBOVACÍ PŘECHODKA PAG 63x2"
5. NAVRTÁVACÍ PAS 63x1"
6. PLASTOVÁ ŠROUBOVACÍ PŘECHODKA KAG 32x1"
7. PLASTOVÉ KOLENO K32
8. PLASTOVÁ ŠROUBOVACÍ PŘECHODKA PAG 63x2"
9. KULOVÝ VENTIL MOSAZ 2"
10. OCELOVÝ FILTR AMIAD 2"
11. HLAVNÍ ŘAD PE 63x3,8 PN 10
12. OVLÁDACÍ KABELY (DÁLE IRR/CIKY)
VEDENY K OVLÁDACÍ JEDNOTCE - POZICE MASTER VALVE 1 a 2
13. PLASTOVÝ T KUS 63
14. ZPĚTNÁ Klapka 2"
15. T-kus mosaz 2"
16. PLASTOVÁ ŠROUBOVACÍ PŘECHODKA PAG 32x1"
17. ZPĚTNÁ Klapka 1"
18. KULOVÝ VENTIL 1"

SCHEMA ELEKTRO ZAPOJENÍ

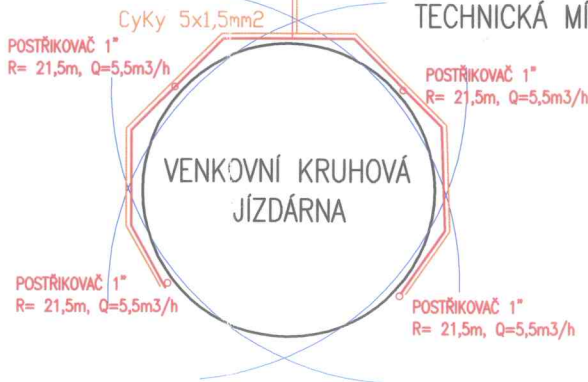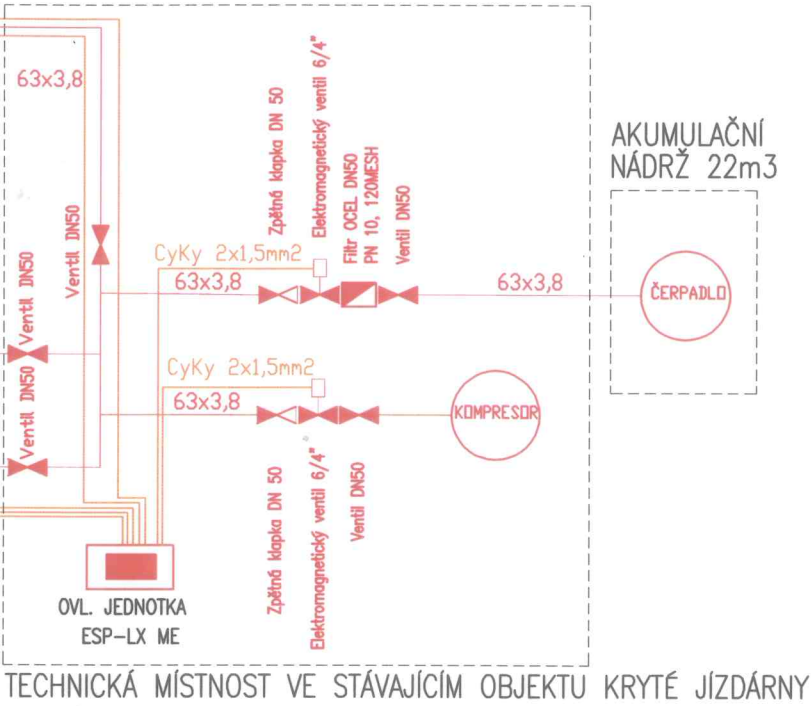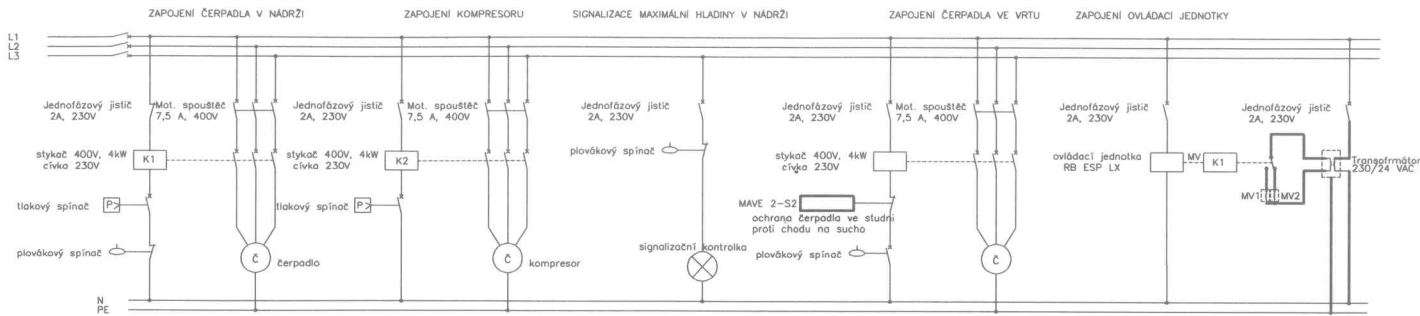

VENITŘNÍ A VENKOVNÍ JÍZDÁRNA - ZÁVLAHOVÝ SYSTÉM

VOŠ a SZEŠ BENEŠOV
AREÁL ŠKOLNÍHO STATKU

Vypracoval: J. Červenka
Czech Golf Development s.r.o.
IČO: 27914577

Datum:	12/2015
Měřítko:	1:500
Formát:	A3