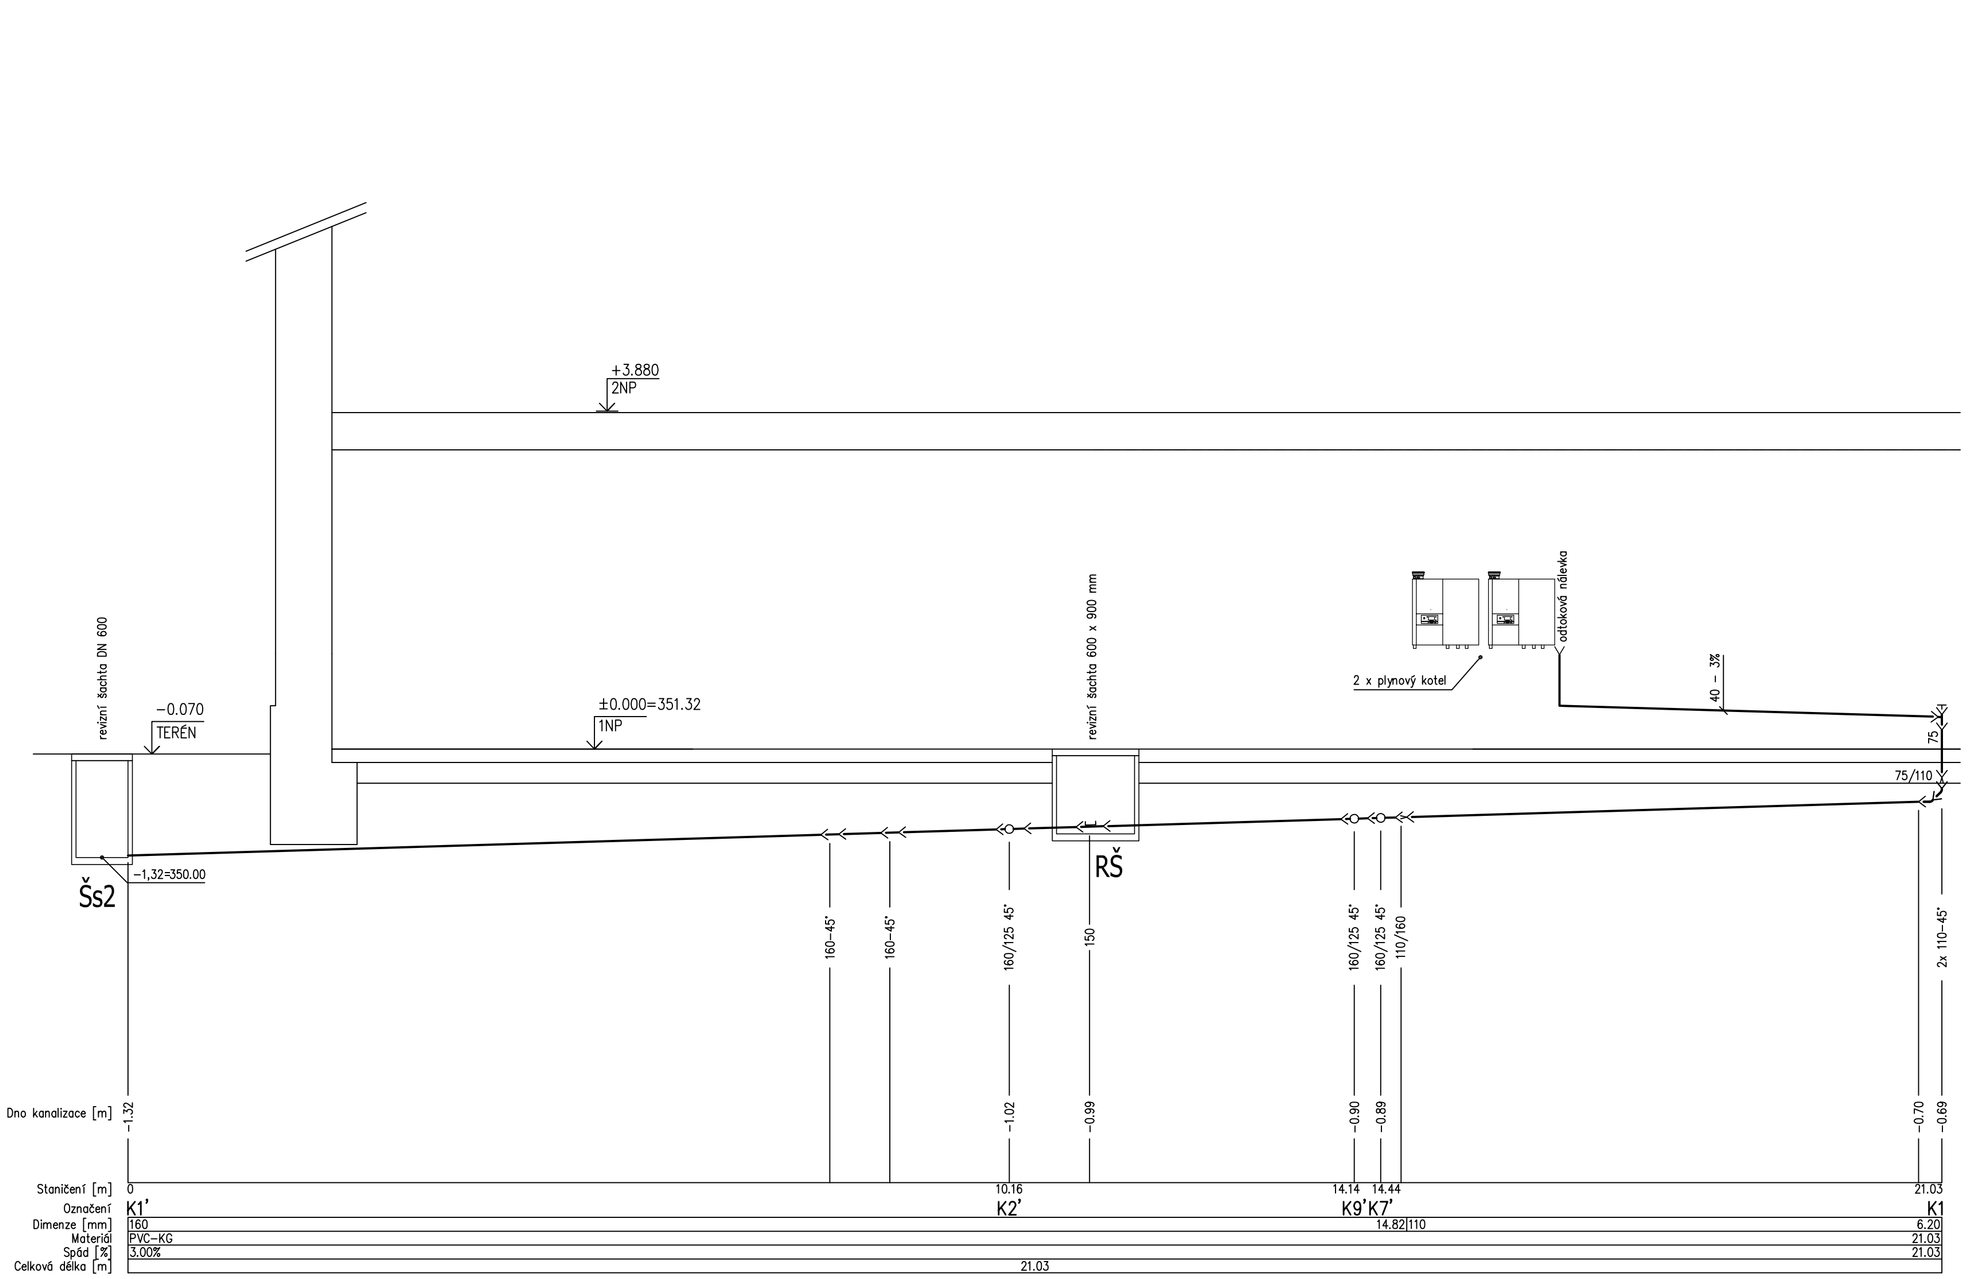

Označení	K1'	K2'	K9'K7'	K1
Dimenze [mm]	160		14.82 110	6.20
Materiál	PVC–KG			21.03
Spád [%]	3.00%			21.03
Celková délka [m]	21.03			

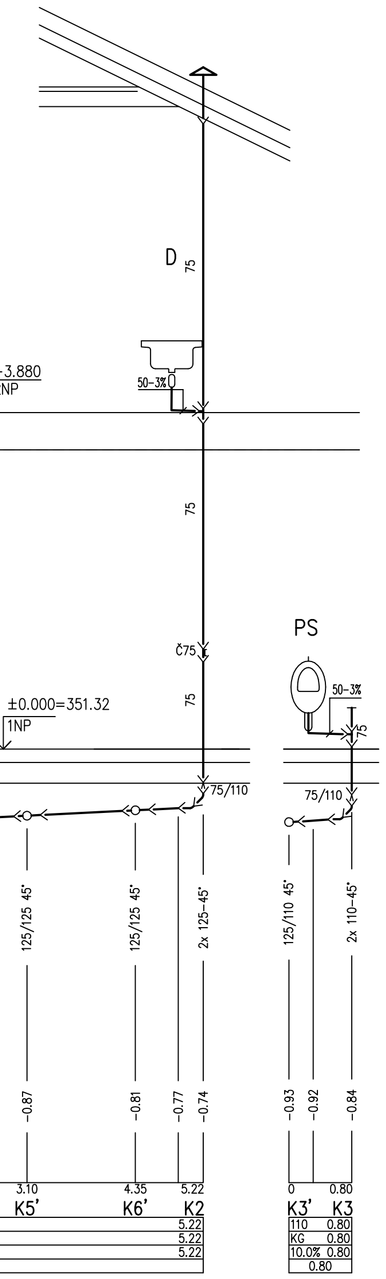

Označení	K2'	K3'	K4'	K5'	K6'	K2
Dimenze [mm]	125					5.22
Materiál	PVC–KG					5.22
Spád [%]	5.0%					5.22
Celková délka [m]	5.22					

Označení	K3'	K3
Dimenze [mm]	110	0.80
Materiál	KG	0.80
Spád [%]	10.0%	0.80
Celková délka [m]	0.80	

LEGENDA:

	LEŽATÁ SPLAŠKOVÁ KANALIZACE
	LEŽATÁ DEŠŤOVÁ KANALIZACE
	POTRUBÍ VEDENÉ NAD ROVINOU ŘEZU
	PŘIPOJOVACÍ POTRUBÍ
DX	STOUPAČKA DEŠŤOVÉ KANALIZACE
KX	STOUPAČKA SPLAŠKOVÉ KANALIZACE
U	UMYVADLO
Ui	UMYVADLO PRO HANDICAPOVANÉ
WC	KLOZET
WCi	KLOZET PRO HANDICAPOVANÉ
VL	VÝLEVKA
PZ	PISOÁR
D	DŘEZ

POZNÁMKA:

VIZUÁLNĚ UPLATŇUJÍCÍ VÝROBKY BUDOU PŘED JEJICH POUŽITÍM PŘEDVEDENY DODAVATELEM ARCHITEKTOVI A INVESTOROVI K VYJÁDŘENÍ.

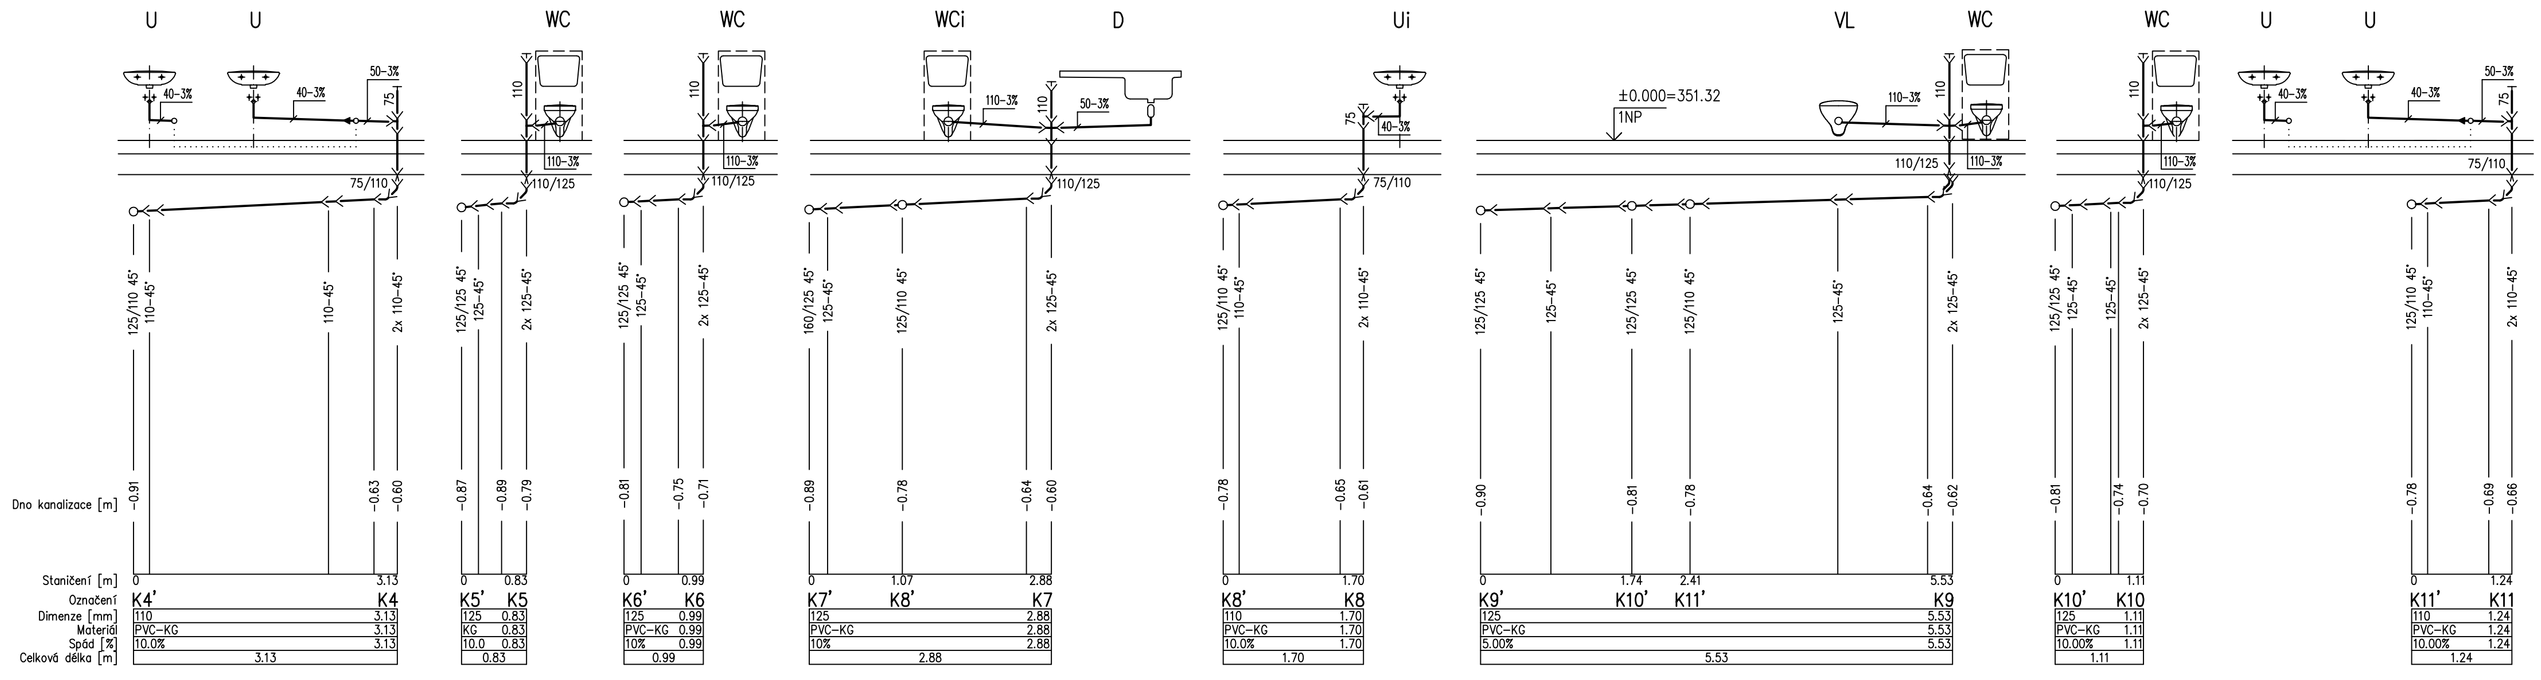

Označení	K4'	K4	K5'	K5	K6'	K6	K7'	K8'	K7	K8'	K8	K9'	K10'	K11'	K9	K10'	K10	K11'	K11
Dimenze [mm]	110	3.13	125	0.83	125	0.99	125		2.88		110	125			5.53		125	1.11	110 1.24
Materiál	PVC–KG	3.13	KG	0.83	PVC–KG	0.99	PVC–KG		2.88		1.70	PVC–KG			5.53		PVC–KG	1.11	PVC–KG 1.24
Spád [%]	10.0%	3.13	10.0	0.83	10%	0.99	10%		2.88		10.0% 1.70	5.00%			5.53		10.00%	1.11	10.00% 1.24
Celková délka [m]	3.13		0.83		0.99		2.88				1.70	5.53				1.11			1.24

±0,000=351,320 B.p.v.

SOUŘADNICE V SOUŘADNICOVÉM SYSTÉMU S-JTSK A VÝŠKOVÉM SYSTÉMU BALT PO VYROVNÁNÍ.

REVIZE Č.:	OBSAH :	DATUM :

MÍSTO STAVBY:	Hornický skanzen Mayrau, čp.56, Vinařice, 273 07
INVESTOR:	Sládečkovo vlastivědné muzeum v Kladně, p.o.; Hufská 1375, 272 01 Kladno
ZÁSTUPCE INVESTORA:	PhDr. Zdeněk Kuchyňka, ředitel SVMK; MgA. Tomáš Voldrán, kurátor sbírek

PROJEKTANT:

PROJEKTOVÝ ATELIER PRO ARCHITEKTURU A POZEMNÍ STAVBY, s.r.o.
BĚLEHRADSKÁ 199/70, 120 00, PRAHA 2, IČO : 45308616
TEL.: 224 255 555, 222 512 997 WWW.ATELIERTS.CZ EMAIL: ATELIERTS@ATELIERTS.CZ

AUTOŘI:	Ing.arch. T.ŠANTAVÝ, Ing.arch. S. HLADNÍK		
ODPOV.PROJEKTANT:	ZPRACOVATEL ČÁSTI:	KRESLIL:	KONTROLOVAL:
Ing.arch. T.ŠANTAVÝ	Ing. MOJMÍR HNILICA	Ing. LENKA CHUDÁRKOVÁ	Ing. MOJMÍR HNILICA

Č.ZAK.: 3489 20 20 02	NÁZEV DÍLA: CELKOVÁ OBNOVA OBJEKTU LAMPOVNA V HORNICKÉM SKANZENU MAYRAU VE VINAŘICÍCH	Č.PARE:
DATUM: 3/2021		
MĚŘÍTKO: 1:50	ČÁST: D.1.4a - ZDRAVOTECHNICKÉ INSTALACE	
STUPEŇ: DPS	NÁZEV PŘÍLOHY: KANALIZACE - ŘEZY	Č.PŘÍLOHY: 13
PROFESE: ZTI		