



KANALIZACE - PVC

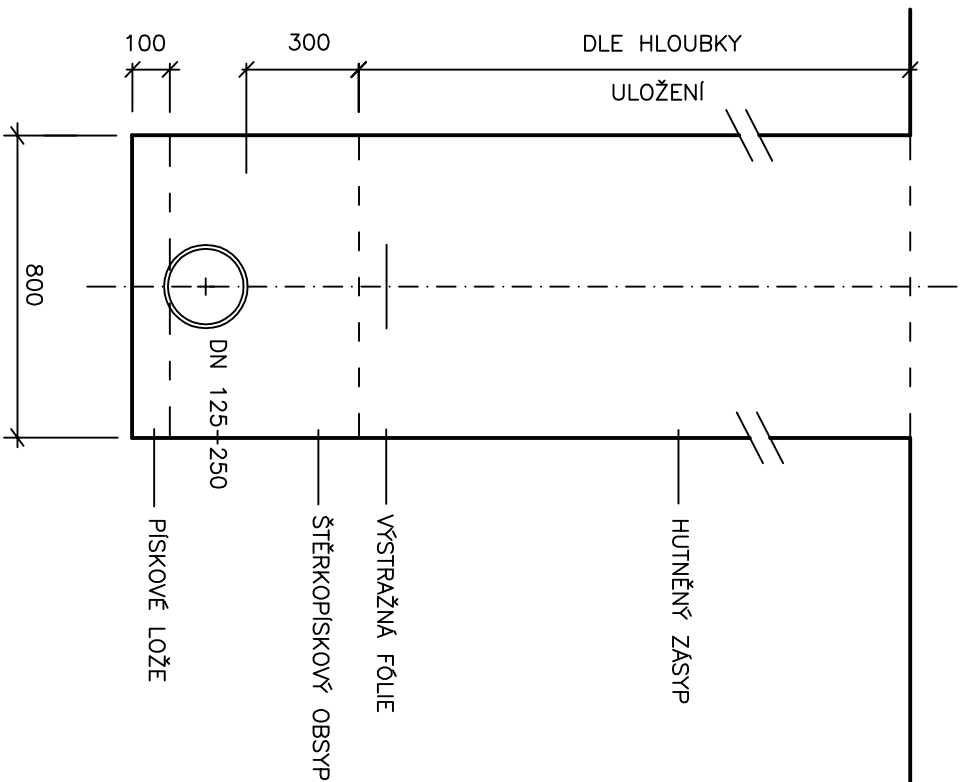

VODOVOD - PE

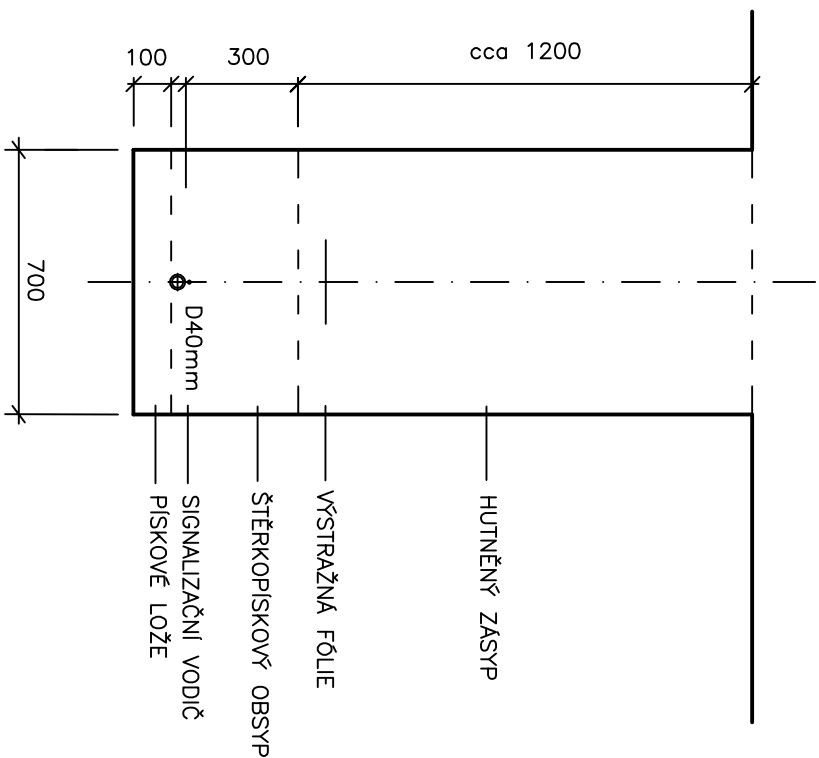

±0,000=351,320 B.p.v.

SOUŘADNICE V SOUŘADNICOVÉM SYSTÉMU S-JTSK A VÝŠKOVÉM SYSTÉMU BAL T PO VYROVNÁNÍ.

REVIZE č.:	OBSAH :	DATUM :

MÍSTO STAVBY:	Hornický skanzen Mayrau, čp.56, Vinařice, 273 07		
INVESTOR:	Sládečkovo vlastivědné muzeum v Kladně, p.o.; Hutská 1375, 272 01 Kladno		
ZÁSTUPCE INVESTORA:	PhDr. Zdeněk Kuchýňka, ředitel SVMK; Mgr. Tomáš Voldřáb, kurátor sbírek		
PROJEKTANT:			
<div><div><div><div><div><div></div></div></div><div><div><div></div></div></div></div><div><div><div></div><div></div></div><div><div></div><div></div></div></div><div><div><div></div></div><div><div></div></div></div><div><div><div></div></div><div><div></div></div></div></div><div><div>PROJEKTOVÝ ATELIER</div><div>PRO ARCHITEKTURU A POZEMNÍ STAVBY, s.r.o.</div><div>BĚLEHRADSKÁ 199/70, 120 00, PRAHA 2, IČO : 45308616</div><div>TEL.: 224 255 555, 222 512 997 WWW.ATELIERTS.CZ EMAIL: ATELIERTS@ATELIERTS.CZ</div></div></div>			
AUTOŘI:	Ing.arch. T.ŠANTAVÝ, Ing.arch. S. HLADNÍK		
ODPOV.PROJEKTANT:	ZPRACOVATEL ČÁSTI:	KRESLIL:	KONTROLOVAL:
Ing.arch. T.ŠANTAVÝ	Ing. MOJMIŘ HNILICA	Ing. LENKA CHUDÁRKOVÁ	Ing. MOJMIŘ HNILICA
Č.ZAK.: 3489 20 20 02	NÁZEV DÍLA: CELKOVÁ OBNOVA OBJEKTU LAMPOVNA V HORNICKÉM SKANZENU MAYRAU VE VINAŘICÍCH		Č.PARÉ:
DATUM: 3/2021	ČÁST: D.1.4a - ZDRAVOTECHNICKÉ INSTALACE		
MĚŘÍTKO: 1:20			
STUPEŇ: DPS	NÁZEV PŘÍLOHY:		Č.PŘÍLOHY:
PROFESSE: ZTI	ULOŽENÍ POTRUBÍ		04