



OBJEKT VRÁTNICE

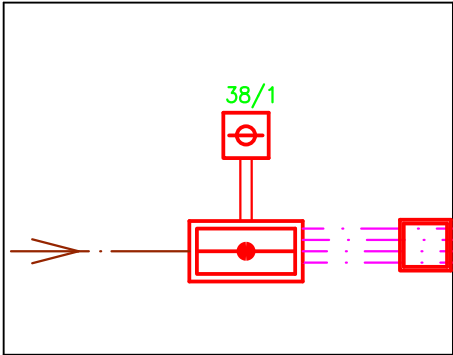

OBJEKT LAMPOVNY

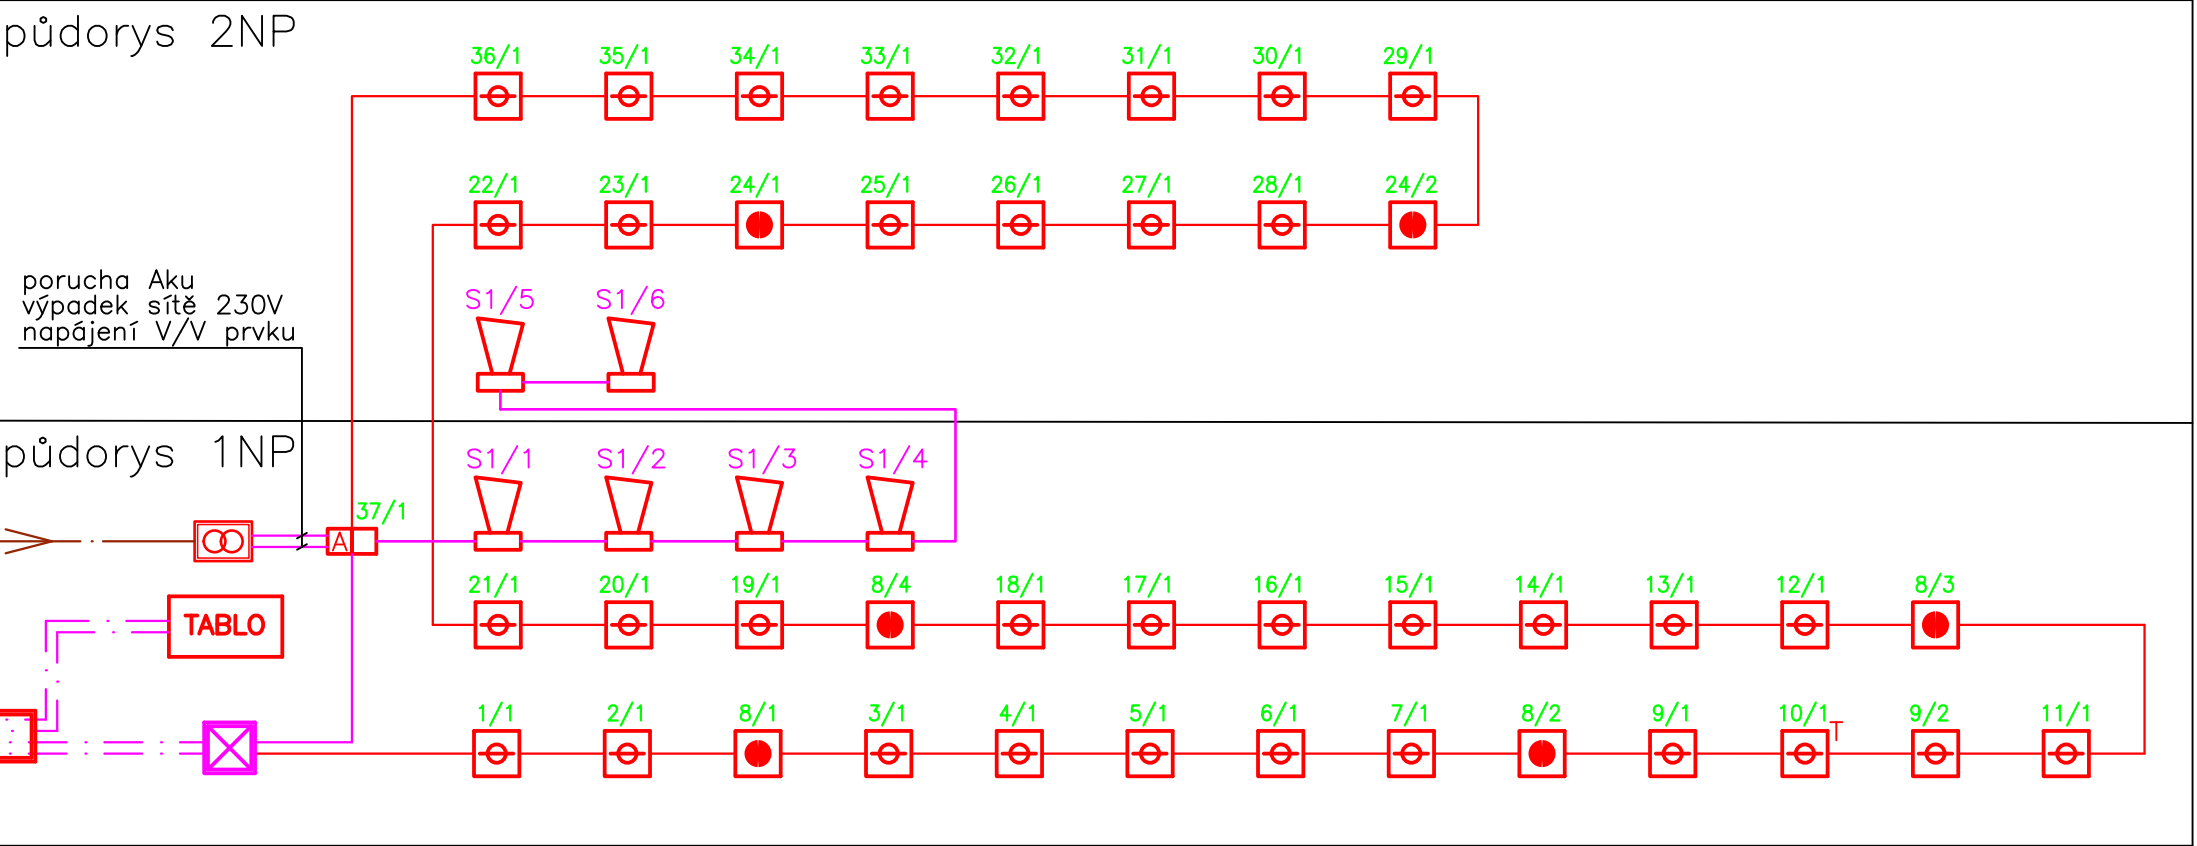

LEGENDA KOMPONENTŮ LDP

- Ústředna EPS
- TABLO externí ovládací tablo
- automatický hlásič opticko-kouřový
- automatický hlásič teplot
- manuální tlačítkový hlásič
- akustická signalizace
- zálohovaný zdroj 24V/3A/17Ah
- vstupně výstupní prvek
- krabice funkční při požáru včetně keramické svorkovnice
- protahovací krabice

LEGENDA ROZVODŮ LDP

- J–Y(St)Y 1x2x0,8 (kruhová linka)
- 1–CHKE–V 3x1,5 (napájení 230V) (není součástí dodávky)
- JE–H(St)H 1x2x0,8 (sítěny)
- PRAFLAGUARD + F 2x2x0,8–venkovní provedení (připojení externího+linka vrátnice–lampovna)
- kabelový svazek

Vysvětlivky

- XX/XX pořadí prvku ve skupině hlásičová skupina
- S.X/X pořadí prvku na lince číslo linky sířena

REVIZE Č.:	OBSAH :	DATUM :

MÍSTO STAVBY:	Hornický skanzen Mayrau, čp.56, Vinařice, 273 07		
INVESTOR:	Sládečkovu vlastivědné muzeum v Kladně, p.o.; Hutská 1375, 272 01 Kladno		
ZÁSTUPCE INVESTORA:	PhDr. Zdeněk Kuchyňka, ředitel SVMK; MgA. Tomáš Voldráb, kurátor sbírek		
PROJEKTANT:	<div><div><div>PMR elektro projekty - revize www.pmr.cz</div></div><div>PMR elektro U Hellady 697/4, 140 00 Praha 4</div></div>		
AUTOŘI:	Ing.arch. T.ŠANTAVÝ, Ing.arch. S. HLADNÍK		
ODPOV.PROJEKTANT:	ZPRACOVATEL ČÁSTI:	KRESLIL:	KONTROLOVAL:
Ing. Jaroslav Janeček	Pavel Vacek	Pavel Vacek	Pavel Vacek
Č.ZAK.: 3489 20 20 02	NÁZEV DÍLA: CELKOVÁ OBNOVA OBJEKTU LAMPOVNA V HORNICKÉM SKANZENU MAYRAU VE VINAŘICÍCH		Č.PARÉ:
DATUM: 3/2021			
MĚŘÍTKO: 1:100	ČÁST: D.1.4.f - LOKÁLNÍ DETEKCE POŽÁRU		Č.PŘÍLOHY: 05
STUPEŇ: DPS	NÁZEV PŘÍLOHY: PŘEHLEDOVÉ SCHÉMA LDP		
PROFESE: SLABOPROUDÉ TECHNOLOGIE			