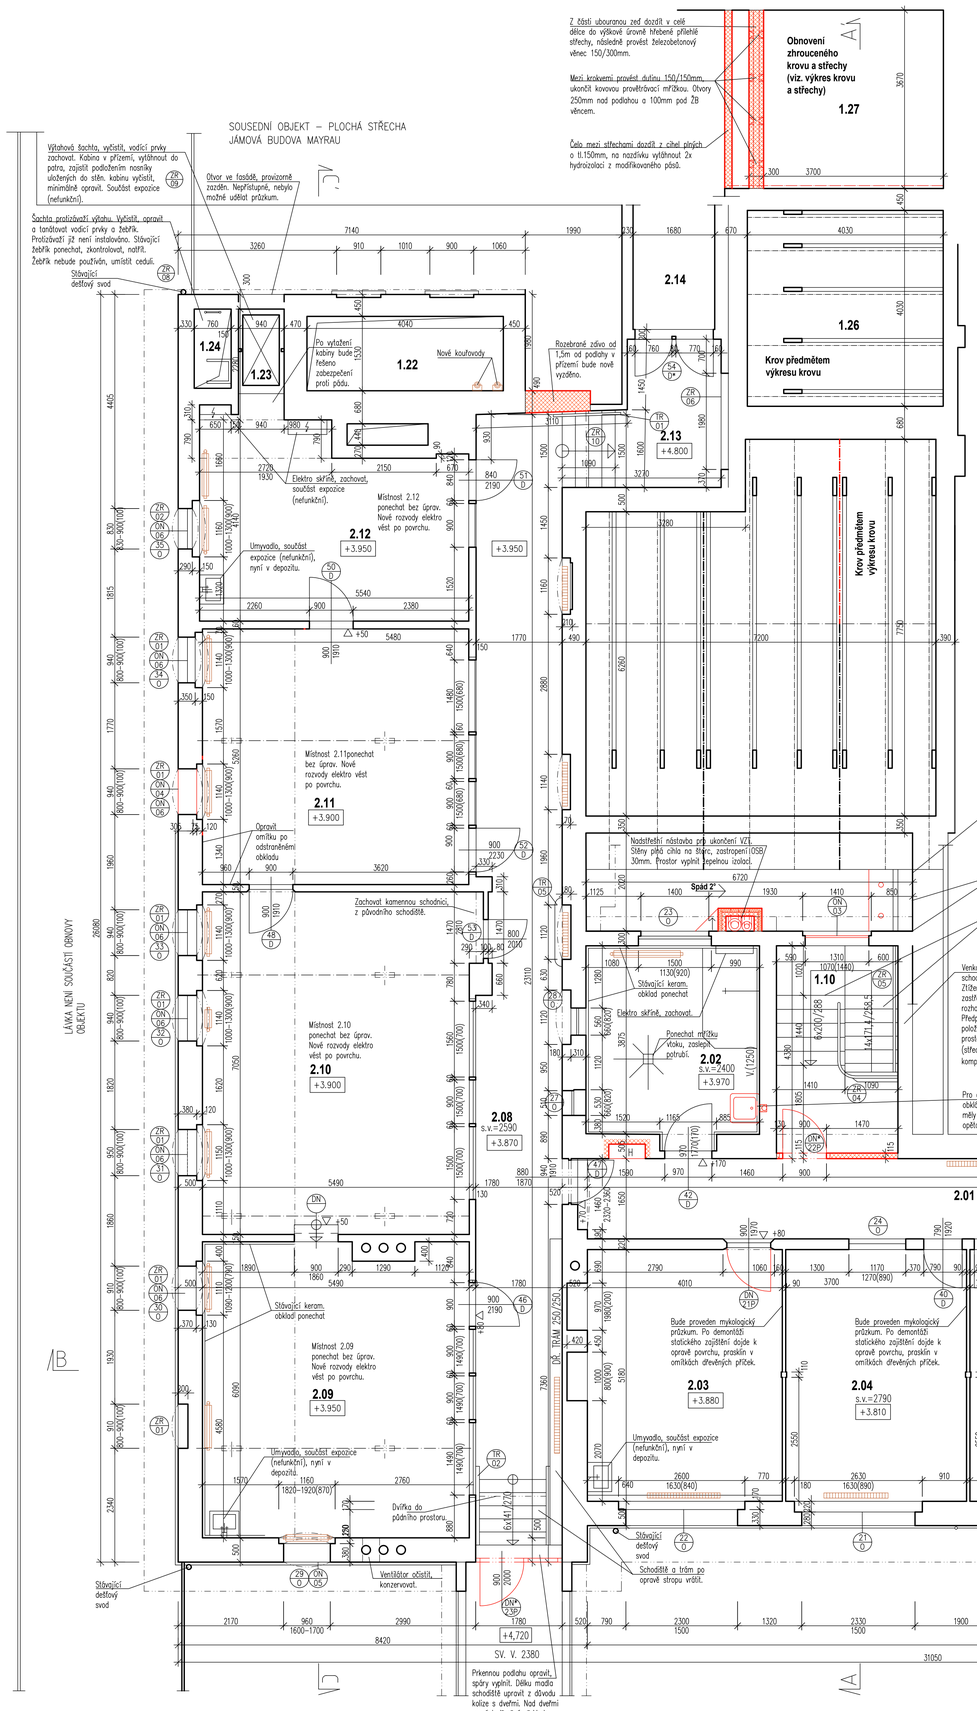

POZNÁMKA (NAVRŽENÝ STAV):
- Stavební připravenost, průrazy a drážky provádět dle projektu jednotlivých profesí, při rozporu v dokumentaci platí výkresy dle části stavebně-architektonické.
- SOUBĚŽNĚ S JÍZNÍ FASÁDOU VEDE MOSTEK, KTERÝ JE TŘEBA PO DOBU STAVBY OCHRÁNIT! JAK SAMOTNÉ SLOUPKY, TAK JEHO VODOROVNÁ ČÁST, KTERÁ BUDE VYUŽÍVÁNA PŘI OPRAVĚ FASÁD A STŘECHY.
- DO ŠÍTKU VÝCHODNÍ FASÁDY JE ZAJÍSTĚN CHODBOVÝ MŮSTEK, V RÁMCI STAVBY BUDE V NUTNÉM ROZSAHU OCHRÁNĚN.
- Vedení všech rozvodů instalací budou v maximální míře vedeny ve stávající trasách (rozvody sítí budou vedeny převážně v podlahách a stoupací rozvody ve stávajících trasách.). Před zahájením budou zkontrolovány stávající trasy, jejich průchodnost. Veškeré nové prostupy a trasy vytipovat a nutno odsouhlasit.
- Drážky pro rozvod sítí provádět řezáním. V maximální míře využít stávající trasy.
- Nové příčky a dozdívky původního zdiva budou z CP (viz legenda materiálu). Nové příčky budou v původním zdivu zachytávány v ozubech nebo pomocí systémových nerezových kotev.
- Stávající omítky soudržné budou zachovány.
- Rozměry nik rozvaděčů nutno upravit dle dodaných rozvaděčů.
- VŠECHNY DŘEVĚNÉ PRVKY VČETNĚ KROVU BUDOU OPATŘENY NÁTĚREM PROTI PLÍSNÍM A DŘEVOKAZNÝM HOUBÁM.
- Umístění zařizovacích předmětů a vybavení v kabině záchodku pro osoby se sníženou schopností pohybu provést dle vyhlášky č.398/2009. Ovládání splach. Zařízení v dosahu záchodové mísy, ovladač systému nouzového volání aj.

- Veškeré rozměry nutno přeměřit na stavbě!
- V případě nejasností v dokumentaci nutno přivolat projektanta.
- Při vlastních pracích bude pořízena podrobná foto-dokumentace, která bude po dokončení odevzdána zástupci oddělení speciálních stavebních činností – památková péče odboru výstavy Magistrátu města Kladna.

Tabulka místností

Číslo	Jméno	Plocha [m²]	Podlaha	Stěny	Strop
2.01	CHODBA	27,51	BETONOVÁ MAZANINA KLETOVANÁ	DVOUVRSTVÁ ŠTUKOVÁ OMÍTKA S VÝMALBOU	DVOUVRSTVÁ ŠTUKOVÁ OMÍTKA S VÝMALBOU
2.02	EXPOZICE HUTNICTVÍ – ČAJOVNA	14,24	BETONOVÁ MAZANINA KLETOVANÁ	DVOUVRSTVÁ ŠTUKOVÁ OMÍTKA S VÝMALBOU, STÁVAJÍCÍ KERAMICKÝ OBKLAD	DVOUVRSTVÁ ŠTUKOVÁ OMÍTKA S VÝMALBOU
2.03	EXPOZICE HUTNICTVÍ	20,81	BETONOVÁ MAZANINA KLETOVANÁ	DVOUVRSTVÁ ŠTUKOVÁ OMÍTKA S VÝMALBOU	DVOUVRSTVÁ ŠTUKOVÁ OMÍTKA S VÝMALBOU
2.04	EXPOZICE HUTNICTVÍ – KANCELÁŘ MĚŘENÍ	19,27	BETONOVÁ MAZANINA KLETOVANÁ	DVOUVRSTVÁ ŠTUKOVÁ OMÍTKA S VÝMALBOU	DVOUVRSTVÁ ŠTUKOVÁ OMÍTKA S VÝMALBOU
2.05	EXPOZICE HUTNICTVÍ – KANCELÁŘ MĚŘENÍ	18,64	BETONOVÁ MAZANINA KLETOVANÁ	DVOUVRSTVÁ ŠTUKOVÁ OMÍTKA S VÝMALBOU	DVOUVRSTVÁ ŠTUKOVÁ OMÍTKA S VÝMALBOU
2.06	EXPOZICE HUTNICTVÍ – KANCELÁŘ MĚŘENÍ	21,63	BETONOVÁ MAZANINA KLETOVANÁ	DVOUVRSTVÁ ŠTUKOVÁ OMÍTKA S VÝMALBOU	DVOUVRSTVÁ ŠTUKOVÁ OMÍTKA S VÝMALBOU
2.07	EXPOZICE HUTNICTVÍ – KANCELÁŘ MĚŘIČŮ	41,9	PRKNA	DVOUVRSTVÁ ŠTUKOVÁ OMÍTKA S VÝMALBOU	DVOUVRSTVÁ ŠTUKOVÁ OMÍTKA S VÝMALBOU
2.08	CHODBA	42,19	BETONOVÁ MAZANINA KLETOVANÁ	DVOUVRSTVÁ ŠTUKOVÁ OMÍTKA S VÝMALBOU	DVOUVRSTVÁ ŠTUKOVÁ OMÍTKA S VÝMALBOU
2.09	EXPOZICE HORNICTVÍ – OPRAVA LAMP	33,06	STÁVAJÍCÍ DLAŽBA	DVOUVRSTVÁ ŠTUKOVÁ OMÍTKA S VÝMALBOU, STÁVAJÍCÍ KERAMICKÝ OBKLAD	DVOUVRSTVÁ ŠTUKOVÁ OMÍTKA S VÝMALBOU
2.10	EXPOZICE HORNICTVÍ – LAMPOVNA	39,18	BETONOVÁ MAZANINA KLETOVANÁ	DVOUVRSTVÁ ŠTUKOVÁ OMÍTKA S VÝMALBOU	DVOUVRSTVÁ ŠTUKOVÁ OMÍTKA S VÝMALBOU
2.11	EXPOZICE HORNICTVÍ – ŠATNA	28,82	BETONOVÁ MAZANINA	DVOUVRSTVÁ ŠTUKOVÁ OMÍTKA S VÝMALBOU	DVOUVRSTVÁ ŠTUKOVÁ OMÍTKA S VÝMALBOU
2.12	SVAČINÁRNA	20,96	BETONOVÁ MAZANINA	DVOUVRSTVÁ ŠTUKOVÁ OMÍTKA S VÝMALBOU	DVOUVRSTVÁ ŠTUKOVÁ OMÍTKA S VÝMALBOU
2.13	SPOJOVACÍ LÁVKA	8	PRKNA (MOSTNÍ KONSTRUKCE)	DVOUVRSTVÁ ŠTUKOVÁ OMÍTKA S VÝMALBOU	DVOUVRSTVÁ ŠTUKOVÁ OMÍTKA S VÝMALBOU
2.14	CHODBA	0	PRKNA (MOSTNÍ KONSTRUKCE)	DVOUVRSTVÁ ŠTUKOVÁ OMÍTKA S VÝMALBOU	DVOUVRSTVÁ ŠTUKOVÁ OMÍTKA S VÝMALBOU

Celková plocha [m²]: 387,22

ZNAČENÍ KONSTRUKCÍ :
- BOURANÉ KONSTRUKCE
- BOURANÉ ŠIKMÉ STŘECHY – PLECHOVÁ KRYTINA
- BOURANÉ PLOCHÉ STŘECHY – ŽIVIČNÁ KRYTINA
- V PŮDORYSU VYZNAČEN ROZSAH ZEMNÍCH PRACÍ PRO PROVĚTRÁVACÍ OBVODOVÝ KANÁLEK
- DOZDÍVKY Z CIHEL PLNÝCH (290/140/65) NA MVC
- NOVÉ KONSTRUKCE Z MÍSTNÍCH CIHEL, TVAROVÁ KOPIE PLNÝCH CIHEL, MATERIÁL ROZEMLETÁ STRUSKA SMÍCHANÁ S VÁPNEM (PŮDORYSY/POHLEDY).
- NOVÉ ŽELEZOBETONOVÉ A BETONOVÉ KONSTRUKCE
- ŠIKMÉ STŘECHY, NOVÁ KRYTINA – KRYTINA BOBROVKA
- V PŮDORYSU VYZNAČEN ROZSAH OPRAVENÉ PLOCHÉ STŘECHY
- V POHLEDECH VYZNAČEN VIDITELNÉHO POŠKOZENÍ OMÍTEK
- V POHLEDECH VYZNAČEN OPRAVOVANÝ ROZSAH OMÍTEK PŘILEHLÉHO OBJEKTU KOMPRESOROVNY
- STÁVAJÍCÍ KONSTRUKCE
- TRASY STÁVAJÍCÍCH PODLAHOVÝCH KANÁLŮ

ZNAČENÍ PRVKŮ :
- VE VÝKRESECH BOURÁNÍ STÁVAJÍCÍ DEMONTOVANÉ DVEŘE, VE VÝKRESECH NÁVRHU REPASOVANÉ DVEŘE, " * " ZNAČÍ DVEŘE S POŽÁRNÍ ODOLNOSTÍ
- DVEŘE NOVÉ, " * " ZNAČÍ DVEŘE S POŽÁRNÍ ODOLNOSTÍ
- VE VÝKRESECH BOURÁNÍ STÁVAJÍCÍ DEMONTOVANÉ OKNA VE VÝKRESECH NÁVRHU REPASOVANÉ OKNA
- OKNA NOVÉ
- SKLADBY NAVRŽENÝCH PODLAH
- SKLADBY STŘECH
- SKLADBY PODHLEDŮ
- SKLADBA FASAD
- NOVÝ NÁBYTEK
- OSTATNÍ PRVKY
- SKLADBY STÁVAJÍCÍCH PODLAH
- ZÁMEČNICKÉ VÝROBKY REPASE
- ZÁMEČNICKÉ VÝROBKY NOVÉ
- KAMENICKÉ VÝROBKY REPASE
- KLEMPÍŘSKÉ VÝROBKY
- TRUHLÁŘSKÉ VÝROBKY REPASE
- TRUHLÁŘSKÉ VÝROBKY NOVÉ
- OTOPNÁ TĚLESA

REVIZE Č.:	OBSAH :	DATUM :

MÍSTO STAVBY:	Hornický skanzen Mayrau, čp.56, Vinařice, 273 07
INVESTOR:	Sládečkovo vlastivědné muzeum v Kladně, p.o.; Hutská 1375, 272 01 Kladno
ZÁSTUPCE INVESTORA:	PhDr. Zdeněk Kuchyňka, ředitel SVMK; MgA. Tomáš Voldřich, kurátor sbírek
PROJEKTANT:	PROJEKTOVÝ ATELIER PRO ARCHITEKTURU A POZEMNÍ STAVBY, s.r.o. BĚLEHRADSKÁ 199/70, 120 00, PRAHA 2, IČO : 45308616 TEL.: 224 255 555, 222 512 997 WWW.ATELIERTS.CZ EMAIL: ATELIERTS@ATELIERTS.CZ

AUTOŘI:			
ODPOV.PROJEKTANT:	ZPRACOVATEL ČÁSTI:	KRESLIL:	KONTROLOVAL:
Ing.arch. T.ŠANTAVÝ	Ing J. KALINEC	Ing J. KALINEC	Ing.arch. T.ŠANTAVÝ

Č.ZAK.: 3489 20 20 02	NÁZEV DÍLA: CELKOVÁ OBNOVA OBJEKTU LAMPOVNA V HORNICKÉM SKANZENU MAYRAU VE VINAŘICÍCH	Č.PARÉ:
DATUM: 3/2021	ČÁST: D.1.1 - ARCHITEKTONICKO-STAVEBNÍ ŘEŠENÍ	
MĚŘÍTKO: 1:50		
STUPEŇ: DPS	NÁZEV PŘÍLOHY: PŮDORYS 2.NP (navržený stav)	Č.PŘÍLOHY: D.1.1/03b
PROFESE: STAVEBNĚ–ARCHITEKTONICKÁ		