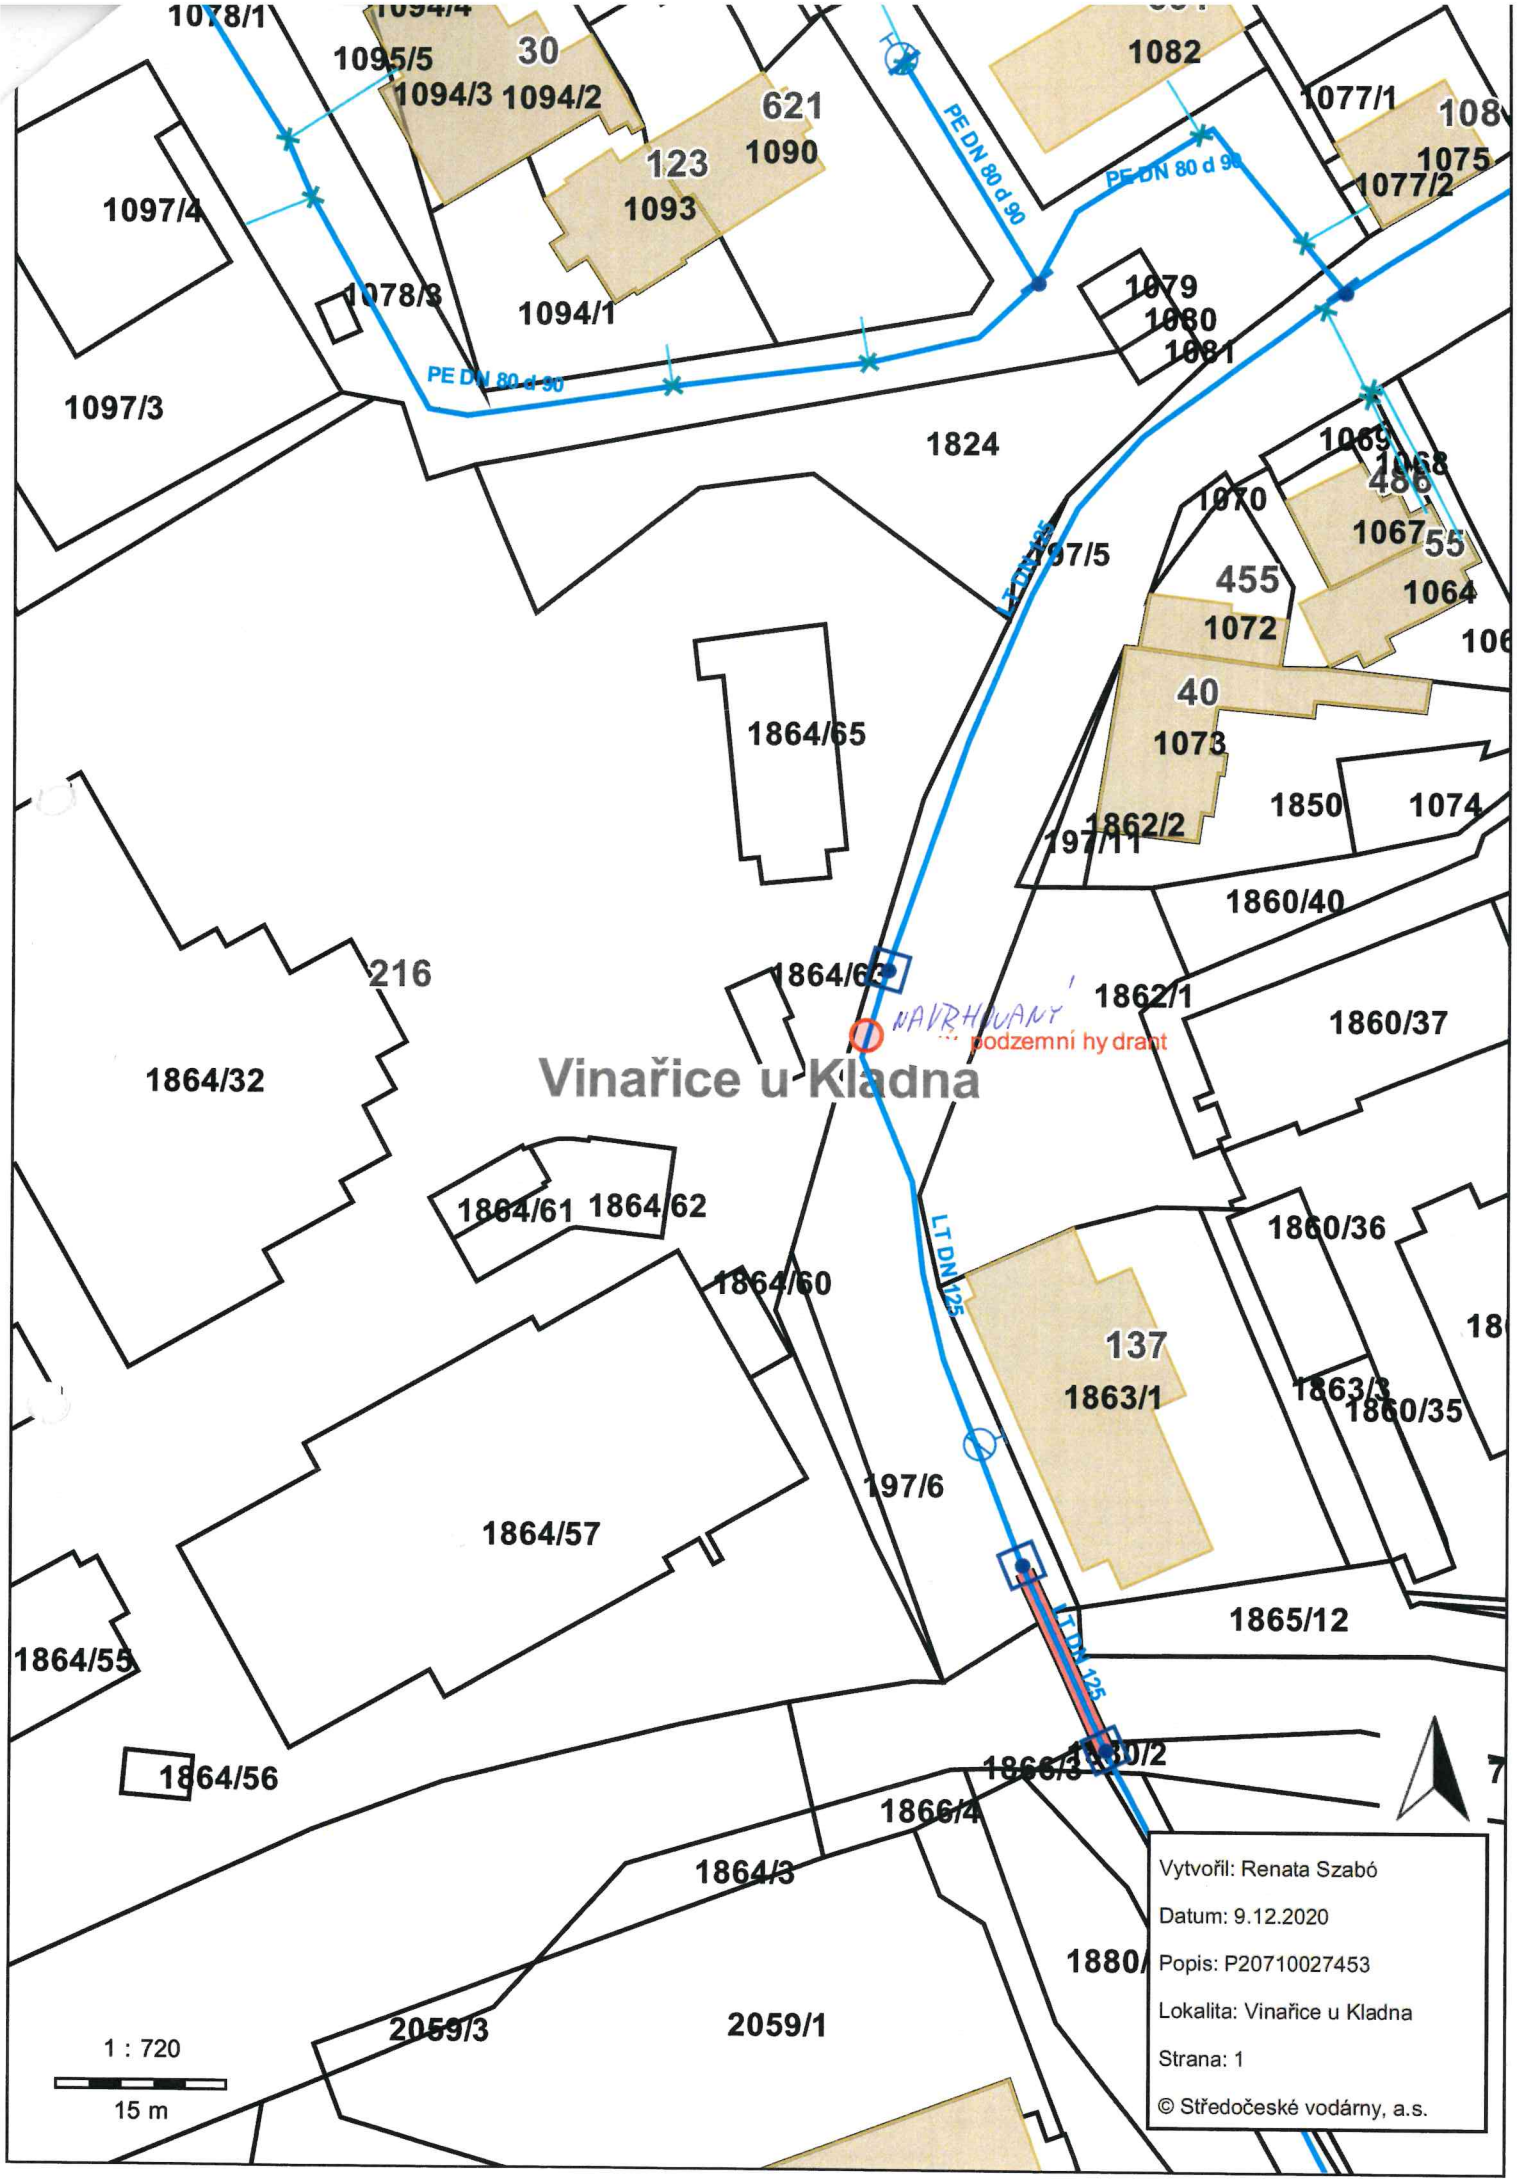
1078/1
1095/5
30
1094/3
1094/2
621
1090
123
1093
1082
1077/1
1075
1077/2
1097/4
1078/3
1094/1
1079
1080
1081
PE DN 80 d 90
PE DN 80 d 90
PE DN 80 d 90
1097/3
1824
1069
1068
1070
1067
55
1064
1072
455
1097/5
LT DN125
40
1073
1850
1074
1862/2
1864/65
1860/40
216
1864/63
1862/1
1860/37
NAVRHOVANÝ
podzemní hydrant
Vinařice u Kladna
1864/32
1864/61
1864/62
1860/36
1864/60
137
1863/1
1863/3
1860/35
LT DN125
197/6
1864/57
1865/12
1864/55
LT DN125
1864/56
1866/3
1866/4
1864/3
1880/
2059/3
2059/1
1 : 720
15 m
Vytvořil: Renata Szabó
Datum: 9.12.2020
Popis: P20710027453
Lokalita: Vinařice u Kladna
Strana: 1
© Středočeské vodárny, a.s.