ZÁKRES STÁVAJÍCÍCH INŽ.SÍTÍ JE POUZE ORIENTAČNÍ.

PŘED ZAHÁJENÍM VÝKOPOVÝCH PRACÍ JE NUTNO VYTYČIT SÍTĚ TAK, ABY NEDOŠLO K JEJICH NARUŠENÍ

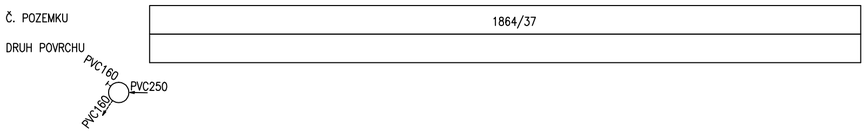

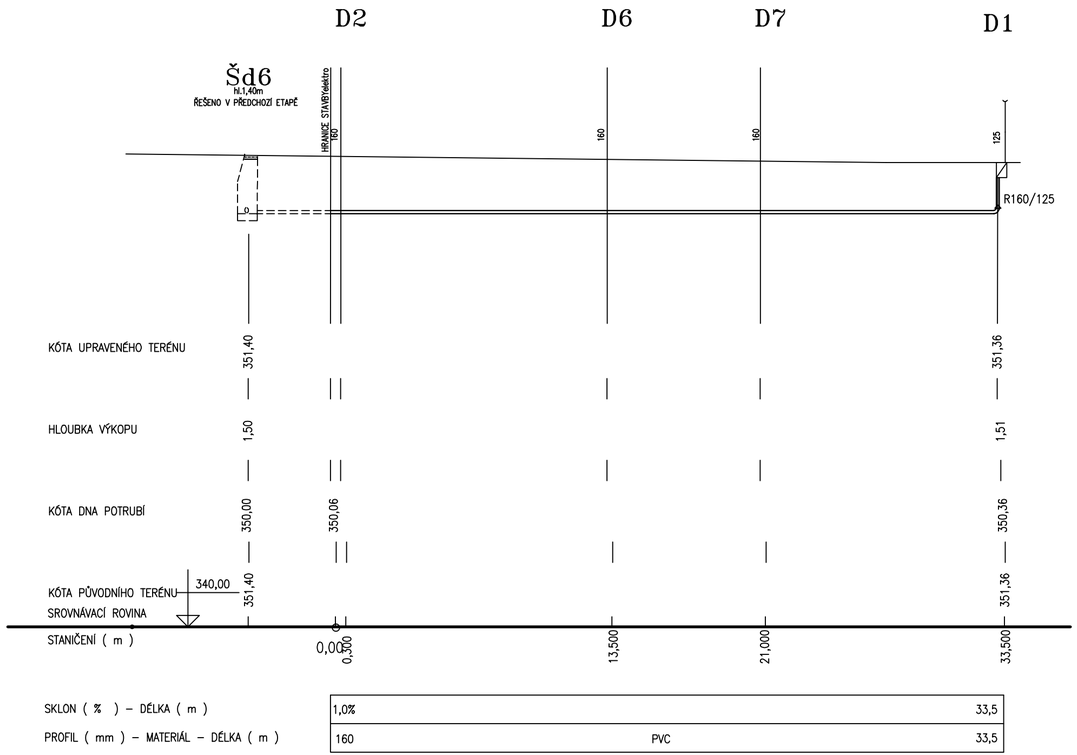

SKLON (%) – DÉLKA (m)	1,0%	33,5
PROFIL (mm) – MATERIÁL – DÉLKA (m)	160 PVC	33,5

SCHEMA ULOŽENÍ KAN. POTRUBÍ

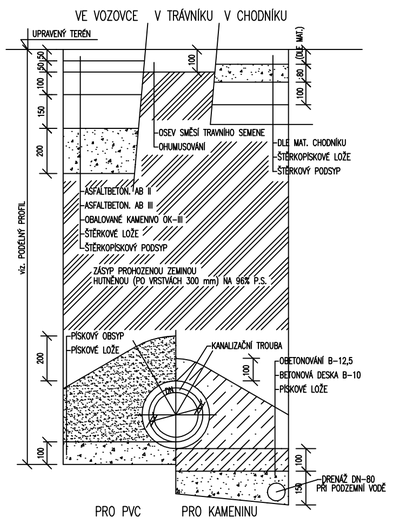

SCHÉMA OBJEKTU:

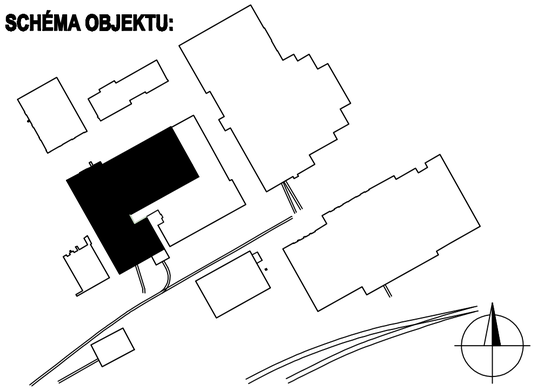

REVIZE Č.:	OBSAH :	DATUM :

MÍSTO STAVBY:	Hornický skanzen Mayrau, čp.56, Vinařice, 273 07
INVESTOR:	Sládečkovo vlastivědné muzeum v Kladně, p.o.; Hufská 1375, 272 01 Kladno
ZÁSTUPCE INVESTORA:	PhDr. Zdeněk Kuchyňka, ředitel SVMK; MgA. Tomáš Voldráb, kurátor sbírek

PROJEKTANT:

PROJEKTOVÝ ATELIER PRO ARCHITEKTURU A POZEMNÍ STAVBY, s.r.o.
BĚLEHRADSKÁ 199/70, 120 00, PRAHA 2, IČO : 45308616
TEL.: 224 255 555, 222 512 997 WWW.ATELIERTS.CZ EMAIL: ATELIERTS@ATELIERTS.CZ

AUTOŘI:	Ing.arch. T. ŠANTAVÝ, M. BUBENÍKOVÁ, Bc. J. PALOČKO, Ing.arch. S. HLADNÍK		
ODPOV.PROJEKTANT:	ZPRACOVATEL ČÁSTI:	KRESLIL:	KONTROLOVAL:
Ing.arch. Tomáš ŠANTAVÝ	Jiří Holub	Jiří Holub	Ing.arch. Tomáš ŠANTAVÝ

Č.ZAK.: 3489 037 2202	NÁZEV DÍLA: **REKONSTRUKCE BÝVALÉ KOMPRESOROVNY A JÁMOVÉ BUDOVY MAYRAU PRO PREZENTACI HUTNICKÉ A HORNICKÉ SBÍRKY - SOUČÁST PROJEKTU "CESTOU UHLÍ A ŽELEZA"**	Č.PARE:
DATUM: 11/2022		
MĚŘÍTKO: 1 : 200/100	ČÁST: **ZDRAVOTNĚ TECHNICKÉ INSTALACE**	
STUPEŇ: DSP+DZS	NÁZEV PŘÍLOHY: **PODÉLNÝ PROFIL DEŠŤOVÁ KANALIZACE**	Č.PŘÍLOHY: **D.1.4a.KD3**
PROFESE: ZTI		