


Č.DO					PŘÍPOJKA			ZAÚSTĚNÍ				POZNÁMKA
	m /m.n.m./	d /mm/	h1 /mm/	DN1 /mm/	DN2 /mm/	L /m/	spád /%/	u.t. /m.n.m./	e /m.n.m./	DN3 /mm/	h2 /m/	
D1	351,36	350,36	1,0	125	160	33,5	1,0%	35140	350,06	160	1,3	NAPOJENO DO PŘIPRAVENÉHO SVODU 160
D2	351,38	350,38	1,0	125	160	1,1	25,4%					ZAÚSTĚNO DO SVODU D1
D3	351,41	350,41	1,0	125	160	1,0	7,2%					NAPOJENO DO PŘIPRAVENÉHO SVODU 160
D4	351,41	350,41	1,0	125	160	1,0	2,3%					ZAÚSTĚNO DO SVODU D3
D5	351,41	350,41	1,0	125	160	1,0	9,1%					NAPOJENO DO PŘIPRAVENÉHO SVODU 160
D6	351,40	350,40	1,0	125	160	1,0	2,0%					ZAÚSTĚNO DO SVODU D1
D7	351,39	350,39	1,0	125	160	1,0	2,0%					ZAÚSTĚNO DO SVODU D1

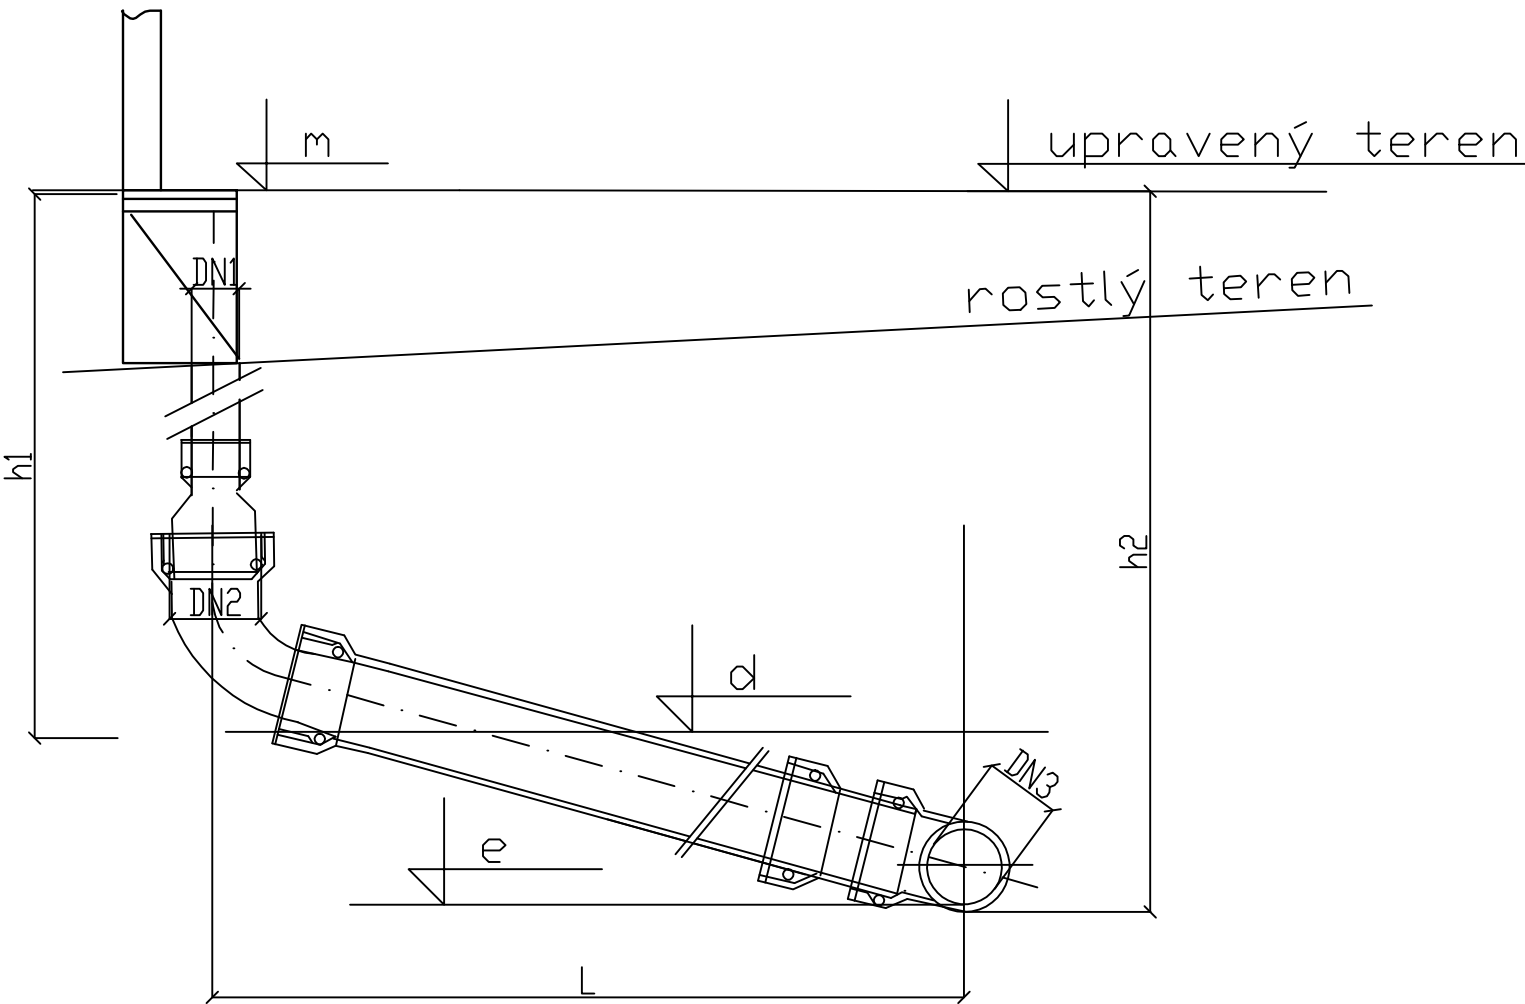

REVIZE Č.:	OBSAH :	DATUM :

MÍSTO STAVBY:	Hornický skanzen Mayrau, čp.56, Vinařice, 273 07		
INVESTOR:	Sládečkovo vlastivědné muzeum v Kladně, p.o.; Hutská 1375, 272 01 Kladno		
ZÁSTUPCE INVESTORA:	PhDr. Zdeněk Kuchyňka, ředitel SVMK; MgA. Tomáš Voldráb, kurátor sbírek		
PROJEKTANT:			
<div><div></div><div>PROJEKTOVÝ ATELIER PRO ARCHITEKTURU A POZEMNÍ STAVBY, s.r.o. BĚLEHRADSKÁ 199/70, 120 00, PRAHA 2, IČO : 45308616 TEL.: 224 255 555, 222 512 997 WWW.ATELIERTS.CZ EMAIL: ATELIERTS@ATELIERTS.CZ</div></div>			
AUTOŘI:	Ing.arch. T. ŠANTAVÝ, M. BUBENÍKOVÁ, Bc. J. PALOČKO, Ing.arch. S. HLADNÍK		
ODPOV.PROJEKTANT:	ZPRACOVATEL ČÁSTI:	KRESLIL:	KONTROLOVAL:
Ing.arch. Tomáš ŠANTAVÝ	Jiří Holub	Jiří Holub	Ing.arch. Tomáš ŠANTAVÝ
Č.ZAK.: 3489 037 2202	NÁZEV DÍLA: REKONSTRUKCE BÝVALÉ KOMPRESOROVNY A JÁMOVÉ BUDOVY MAYRAU PRO PREZENTACI HUTNICKÉ A HORNICKÉ SBÍRKY - SOUČÁST PROJEKTU "CESTOU UHLÍ A ŽELEZA"		Č.PARÉ:
DATUM: 11/2022	ČÁST: ZDRAVOTNÉ TECHNICKÉ INSTALACE		
MĚŘÍTKO: 1 : 100	NÁZEV PŘÍLOHY: PŘÍPOJKY DEŠŤOVÁ KANALIZACE		Č.PŘÍLOHY: D.1.4a.KD4
STUPEŇ: DSP+DZS			
PROFESE: ZTI			