

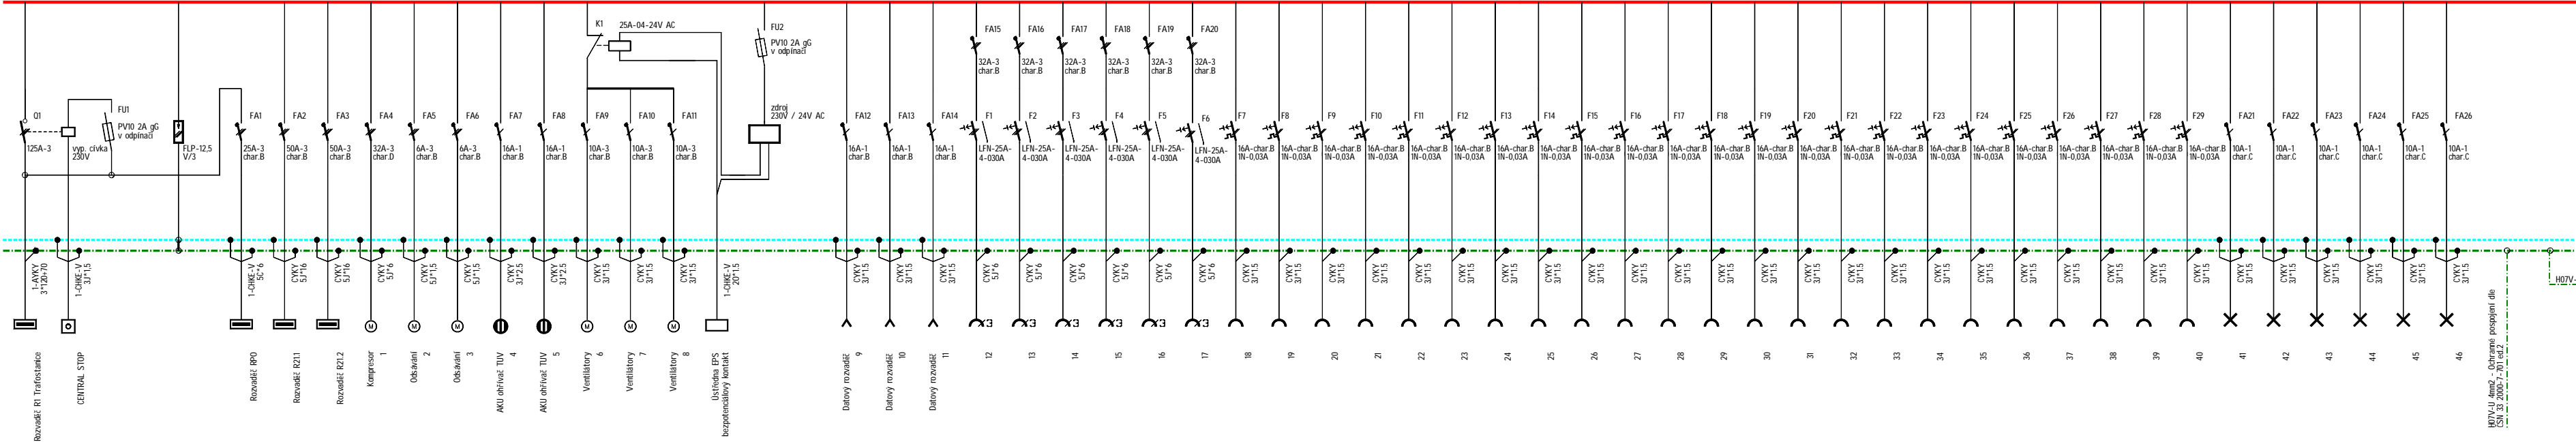


3 NPE 50Hz 400V/230V TN-C-S

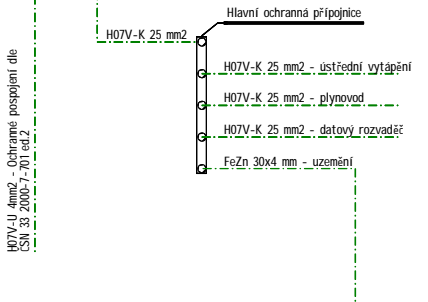

Rozvaděč nástěnný
741 modulů, IP43
přívod spodem, vývody horem

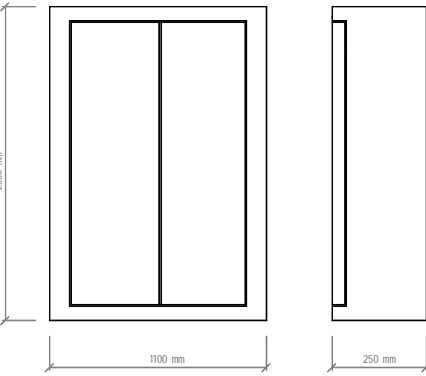

Zodp. projektant	Tomáš Chlumský	Tomáš Chlumský	Tomáš Chlumský
Investor	Státní ústřední archiv v Kladně, Husárská 1375, 272 01 Kladno	Státní ústřední archiv v Kladně, Husárská 1375, 272 01 Kladno	Státní ústřední archiv v Kladně, Husárská 1375, 272 01 Kladno
Alce	STAVEBNÍ ÚPRAVY V SUTERÉNU OBJEKTU č.21 VINAŘICE - HORNICKÝ SKANZEN	STAVEBNÍ ÚPRAVY V SUTERÉNU OBJEKTU č.21 VINAŘICE - HORNICKÝ SKANZEN	STAVEBNÍ ÚPRAVY V SUTERÉNU OBJEKTU č.21 VINAŘICE - HORNICKÝ SKANZEN
Část	D.1.4c: ZAŘÍZENÍ SILNOPROUDÉ ELEKTROTECHNIKY	D.1.4c: ZAŘÍZENÍ SILNOPROUDÉ ELEKTROTECHNIKY	D.1.4c: ZAŘÍZENÍ SILNOPROUDÉ ELEKTROTECHNIKY
Příloha	ROZVADĚČ R21	ROZVADĚČ R21	ROZVADĚČ R21
Čís.zak.	221	221	221
Datum	01/2022	01/2022	01/2022
Stupeň	DSP/DPS	DSP/DPS	DSP/DPS
Formát	4x A4	4x A4	4x A4
Mříčka	Číslo výkř.	Číslo výkř.	Číslo výkř.
	04	04	04