


STÁVAJÍCÍ SÍŤ 1:250

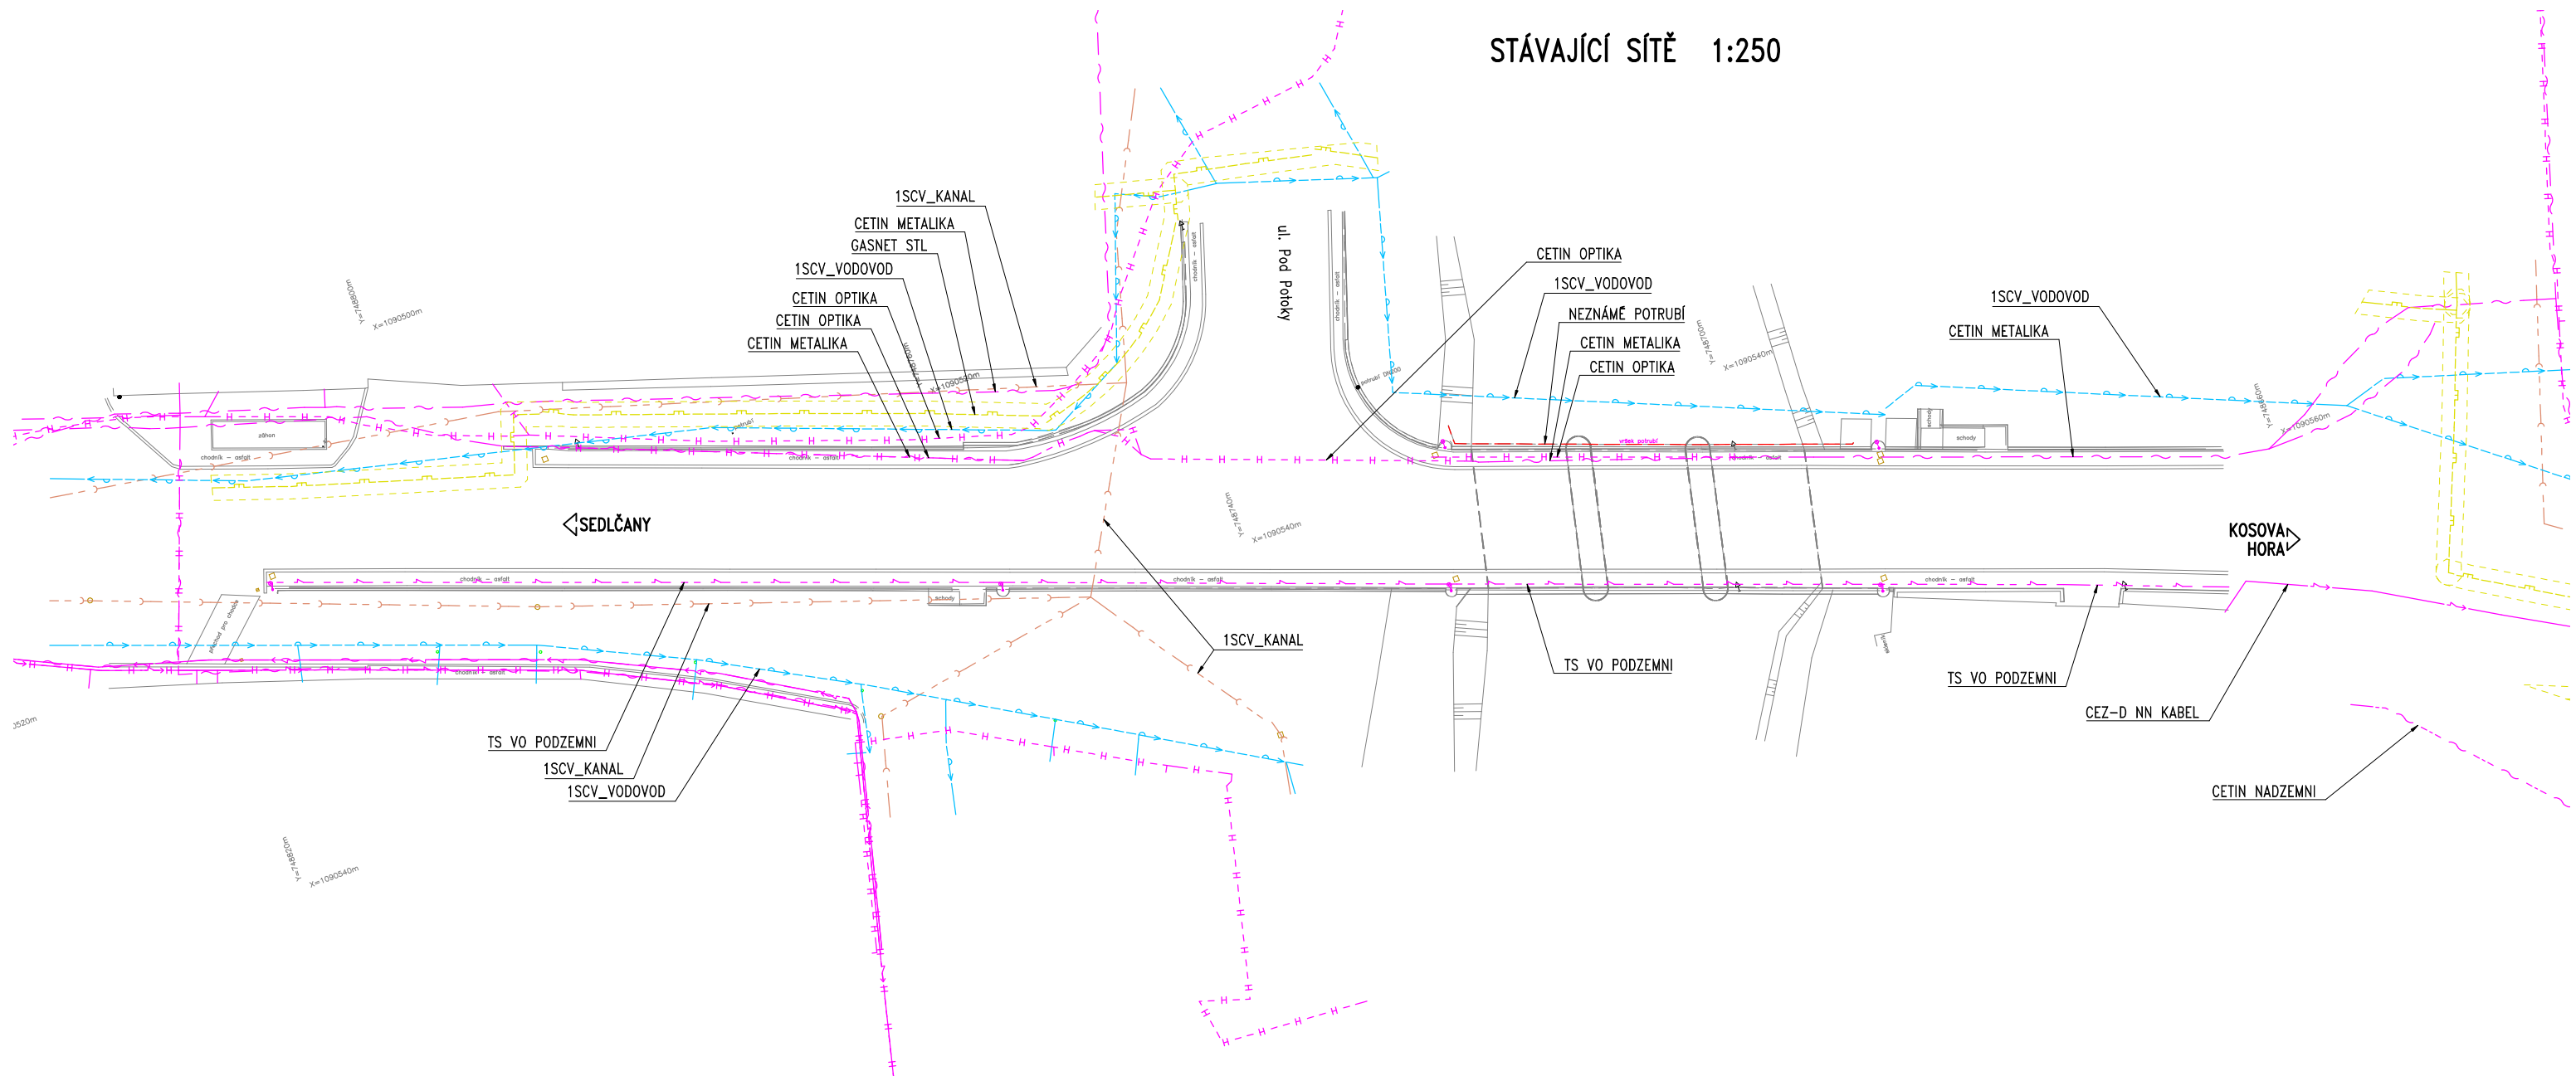

LEGENDA:

- | | |
|---|--------------------------|
|  | 1SCV KANAL |
|  | 1SCV VODOVOD |
|  | CETIN METALIKA |
|  | CETIN NADZEMNI |
|  | CETZ-D NN KABEL |
|  | CETIN NN PODZEMNI |
|  | CETIN OPTIKA |
|  | GASNET STL |
|  | ST VO PODZEMNI |
|  | neznámé potrubí zaměřené |

POZNÁMKY:

1. NA BOKU MOSTU JE ZAMĚŘENÉ POTRUBÍ – NEBYL URČEN MAJITEL