


VÝŠKOVÉ SCHÉMA KOMUNIKACE 1:300

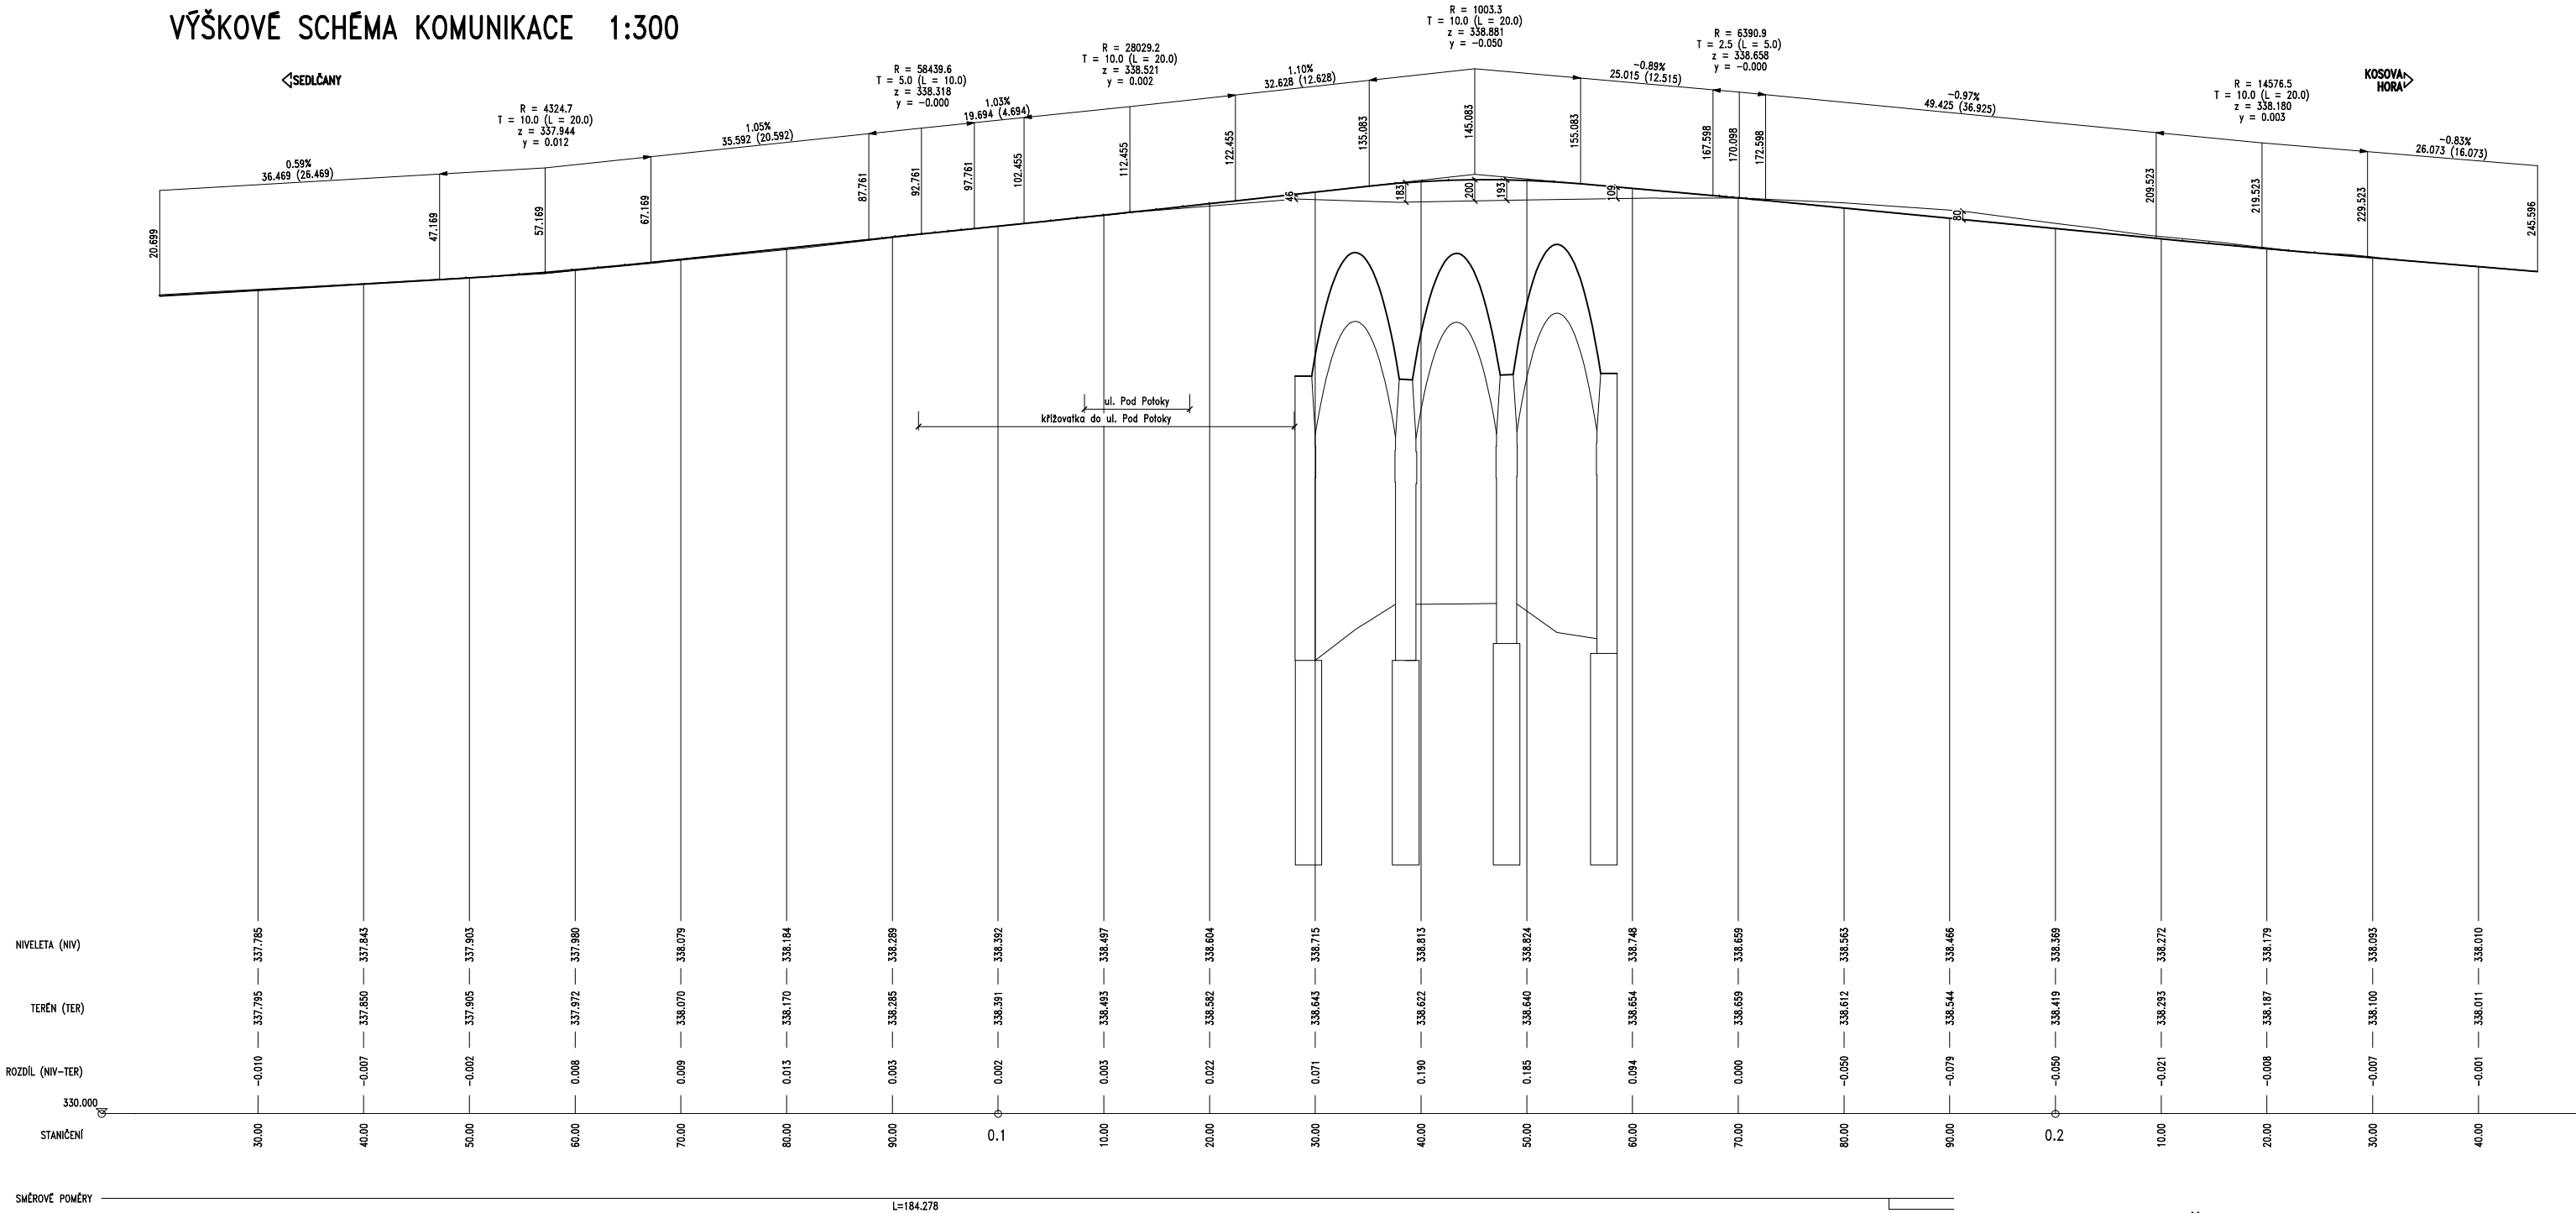

ZMENŠENO NA 50 %

Akce:  
**III/10522, most ev.č. 10522-1 přes potok  
Mastník v Sedlčanech**

Objednatel:  
**KRAJSKÁ SPRÁVA A ÚDRŽBA SILNIC  
STŘEDOČESKÉHO KRAJE  
ZBOROVSKÁ 11, 150 21 PRAHA 5**



Souřadnicový systém: S-JTSK  
Výškový systém: Bpv

ČÁST D.1

Číslo zakázky: 23 225 00	HIP: Ing. Martin Vavřina 602161668, mva@pontex.cz	 Praha 4, Bezdov 1658, 147 14 tel: +420 24662215 fax: +420 24661038
Schválili:	Zodp. projektant: Ing. Jan Gajzl 702035730, jga@pontex.cz	
Tech. kontrola: Ing. Martin Vavřina 602161668, mva@pontex.cz	Vypracoval: Ing. Jan Gajzl 702035730, jga@pontex.cz	

Objednatel: KSÚS Středočeského kraje	Obec: Sedlčany	Kraj: Středočeský
Akce: III/10522, most ev.č. 10522-1 přes potok Mastník v Sedlčanech	Datum: 11/2023	Stupeň: DUSP
Objekt: SO 101 KOMUNIKACE	Souprava: Č. přílohy	
Část: VÝŠKOVÉ SCHÉMA KOMUNIKACE		
Příloha: VÝŠKOVÉ SCHÉMA KOMUNIKACE		D.1.4