



II/114, II/117 HOŘOVICE, VÝCHODNÍ OBCHVAT  
SO 101 VÝCHODNÍ OBCHVAT  
PROPUSTEK V KM 0,094 VĚTEV 1 SO 122

VĚTEV 1, PŘELOŽKA SILNICE III/11710, Hořovice, Praskolesy  
SITUACE  
M 1:100

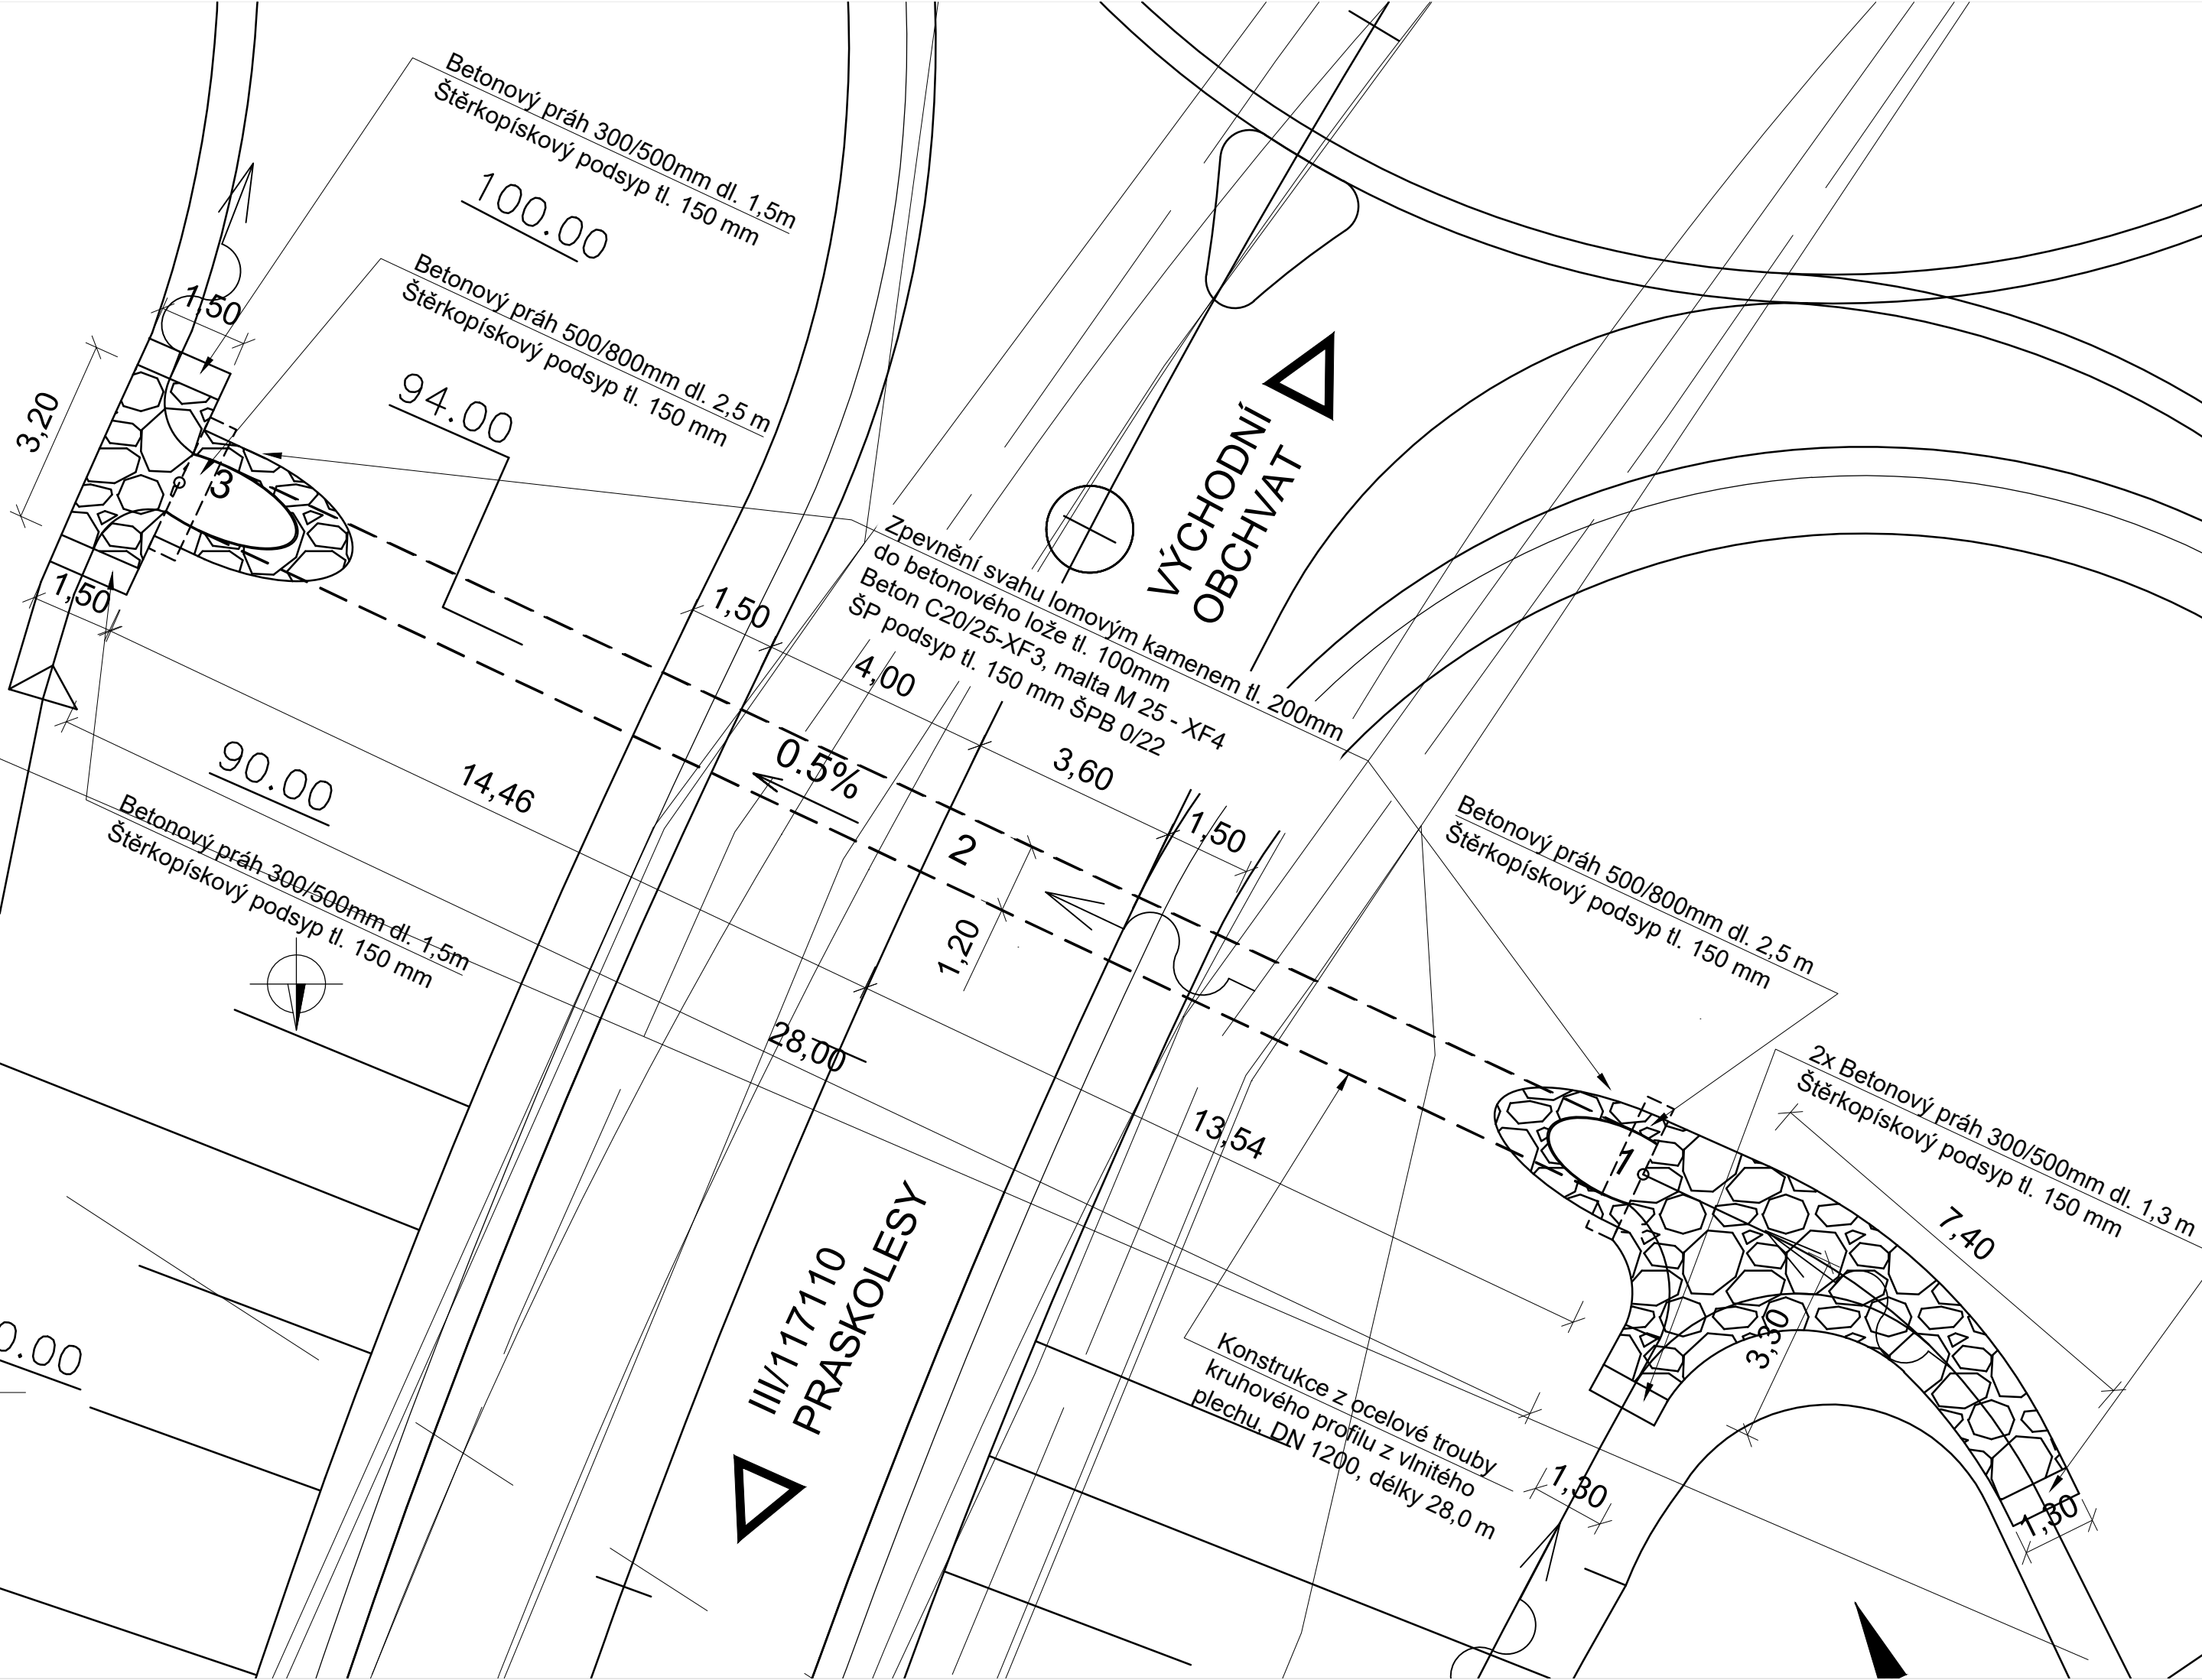

VĚTEV 1, PŘELOŽKA SILNICE III/11710, Hořovice, Praskolesy  
PODÉLNÝ ŘEZ  
M 1:100



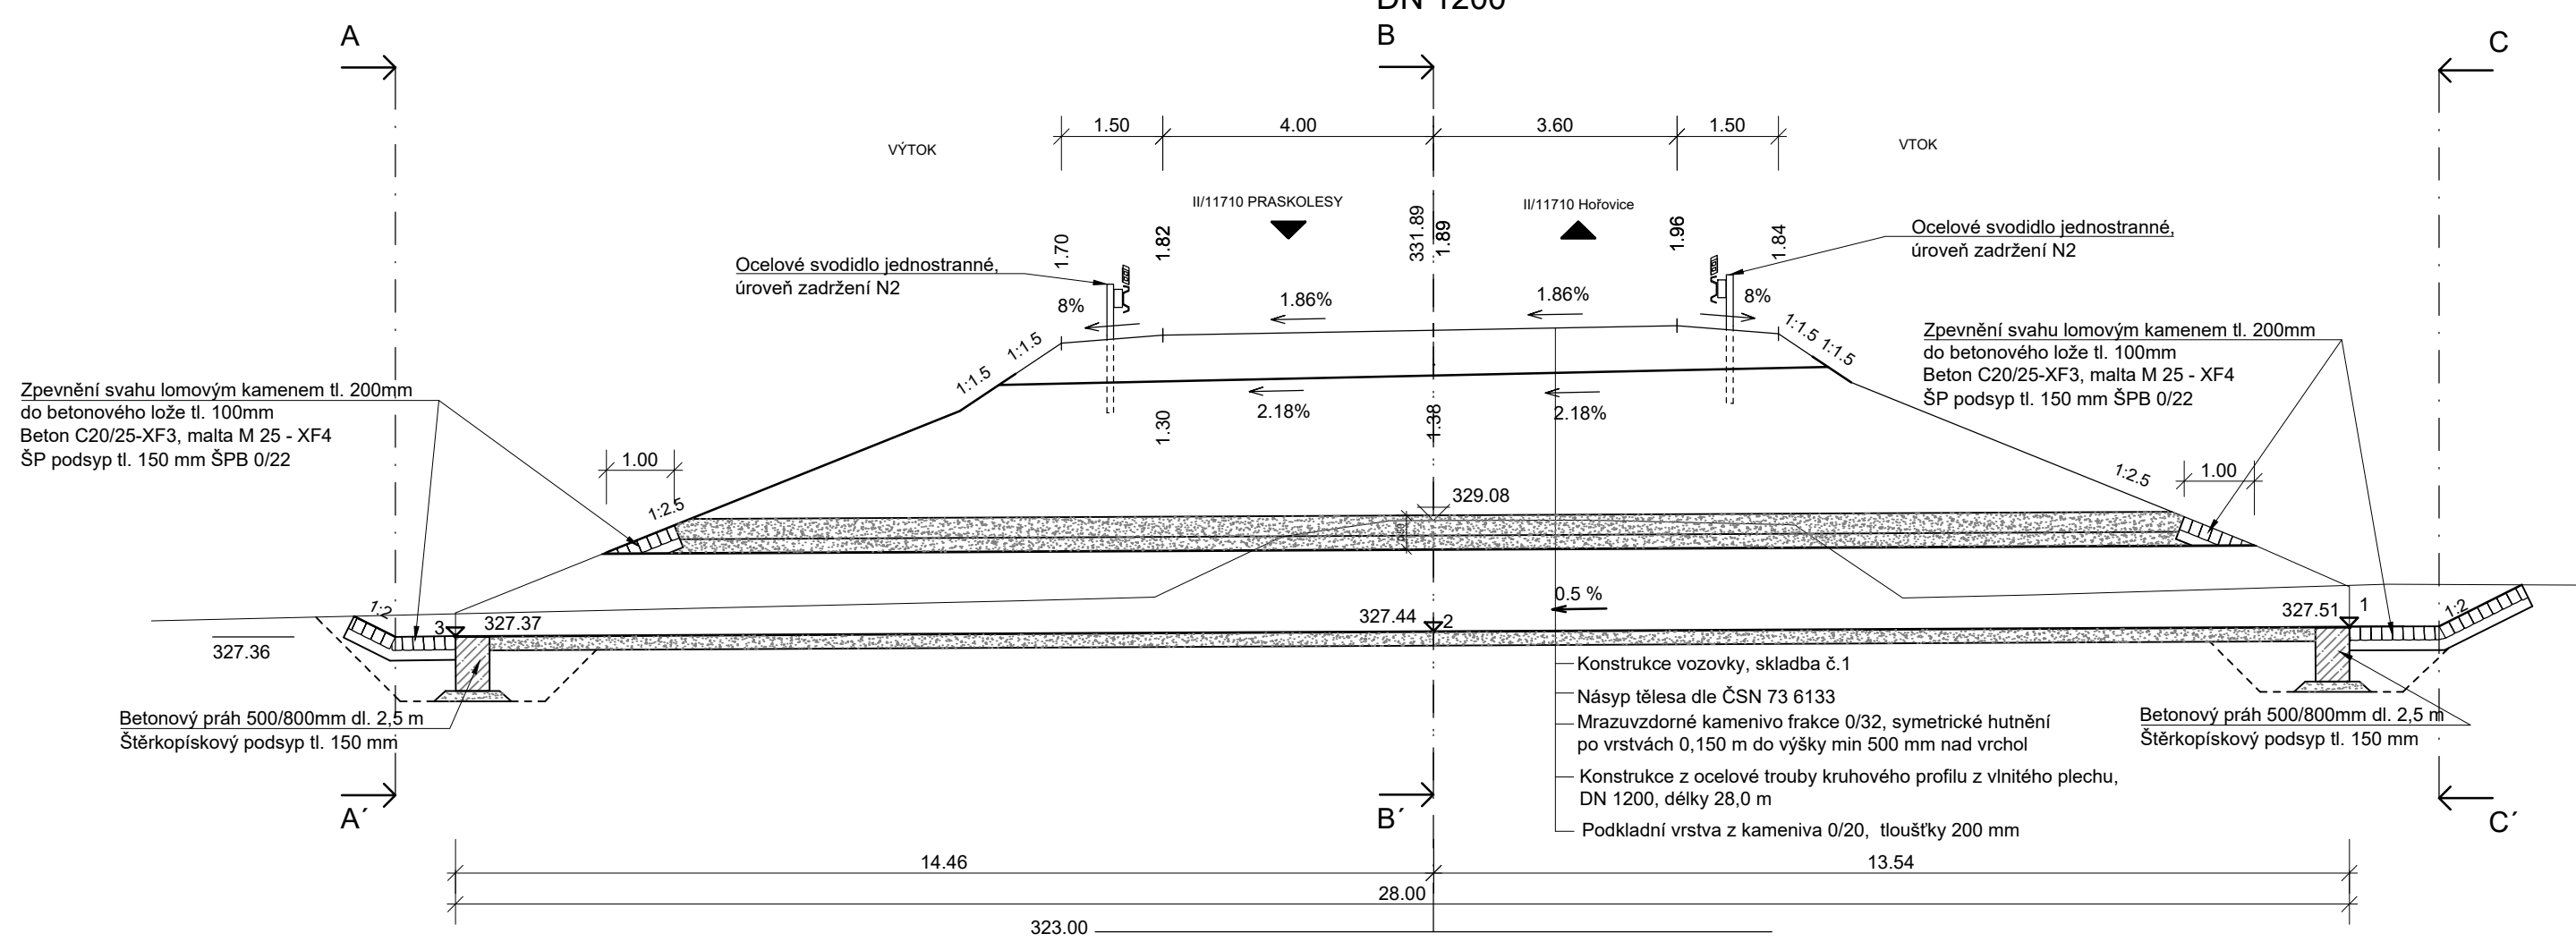


TABULKA VYTÝČOVACÍCH BODŮ:

Bod	X	Y	Z
1	1064523.069	782911.382	327.51
2	1064528.855	782899.140	327.44
3	1064535.033	782886.068	327.37

Poznámka:

- SPÁROVÁNÍ DLAŽBY - CEMENTOVOU MALTOU DLE ČSN EN 998 - 2, XF DLE VLIVU PROSTŘEDÍ DLE TKP 18
- DLAŽBA Z LOMOVÉHO KAMENE DLE ČSN 72 1860
- BETONOVÉ LOŽE DLE ČSN EN 206
- ŠTĚRKOPÍSEK DLE ČSN 73 6126-1

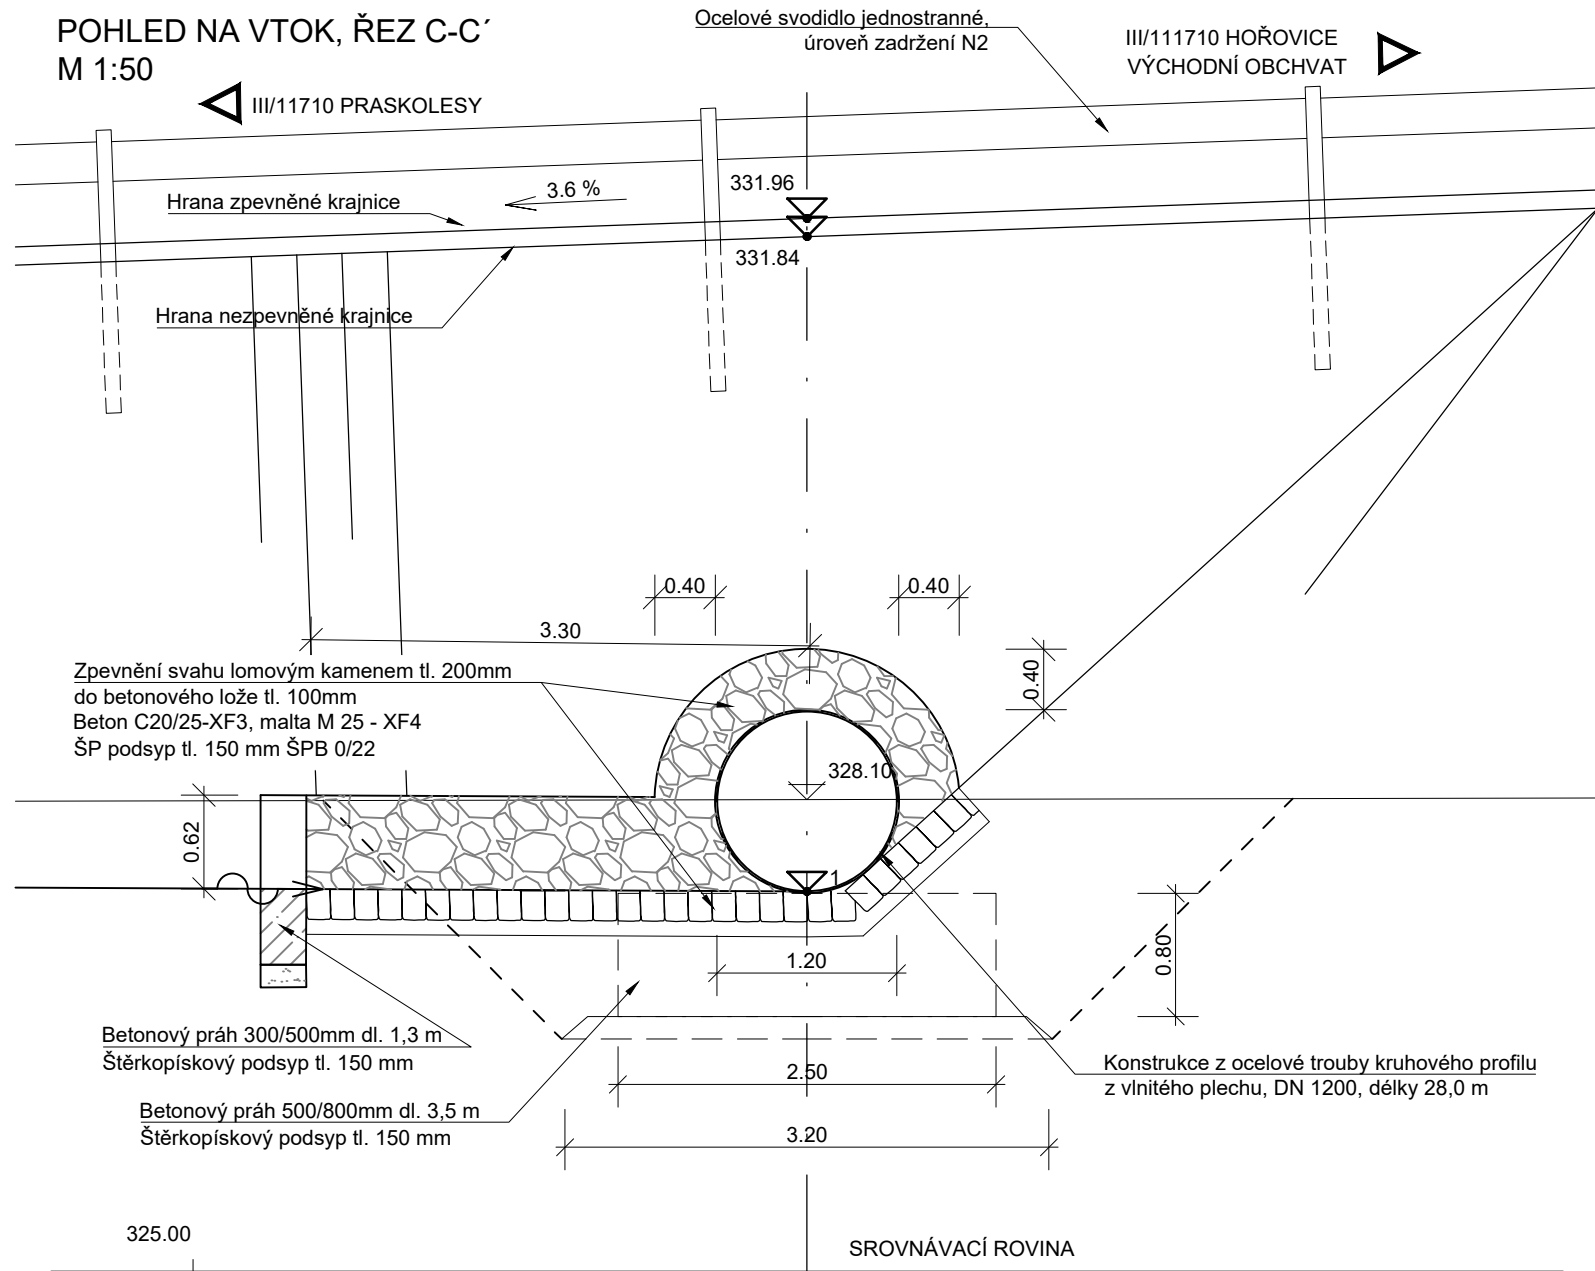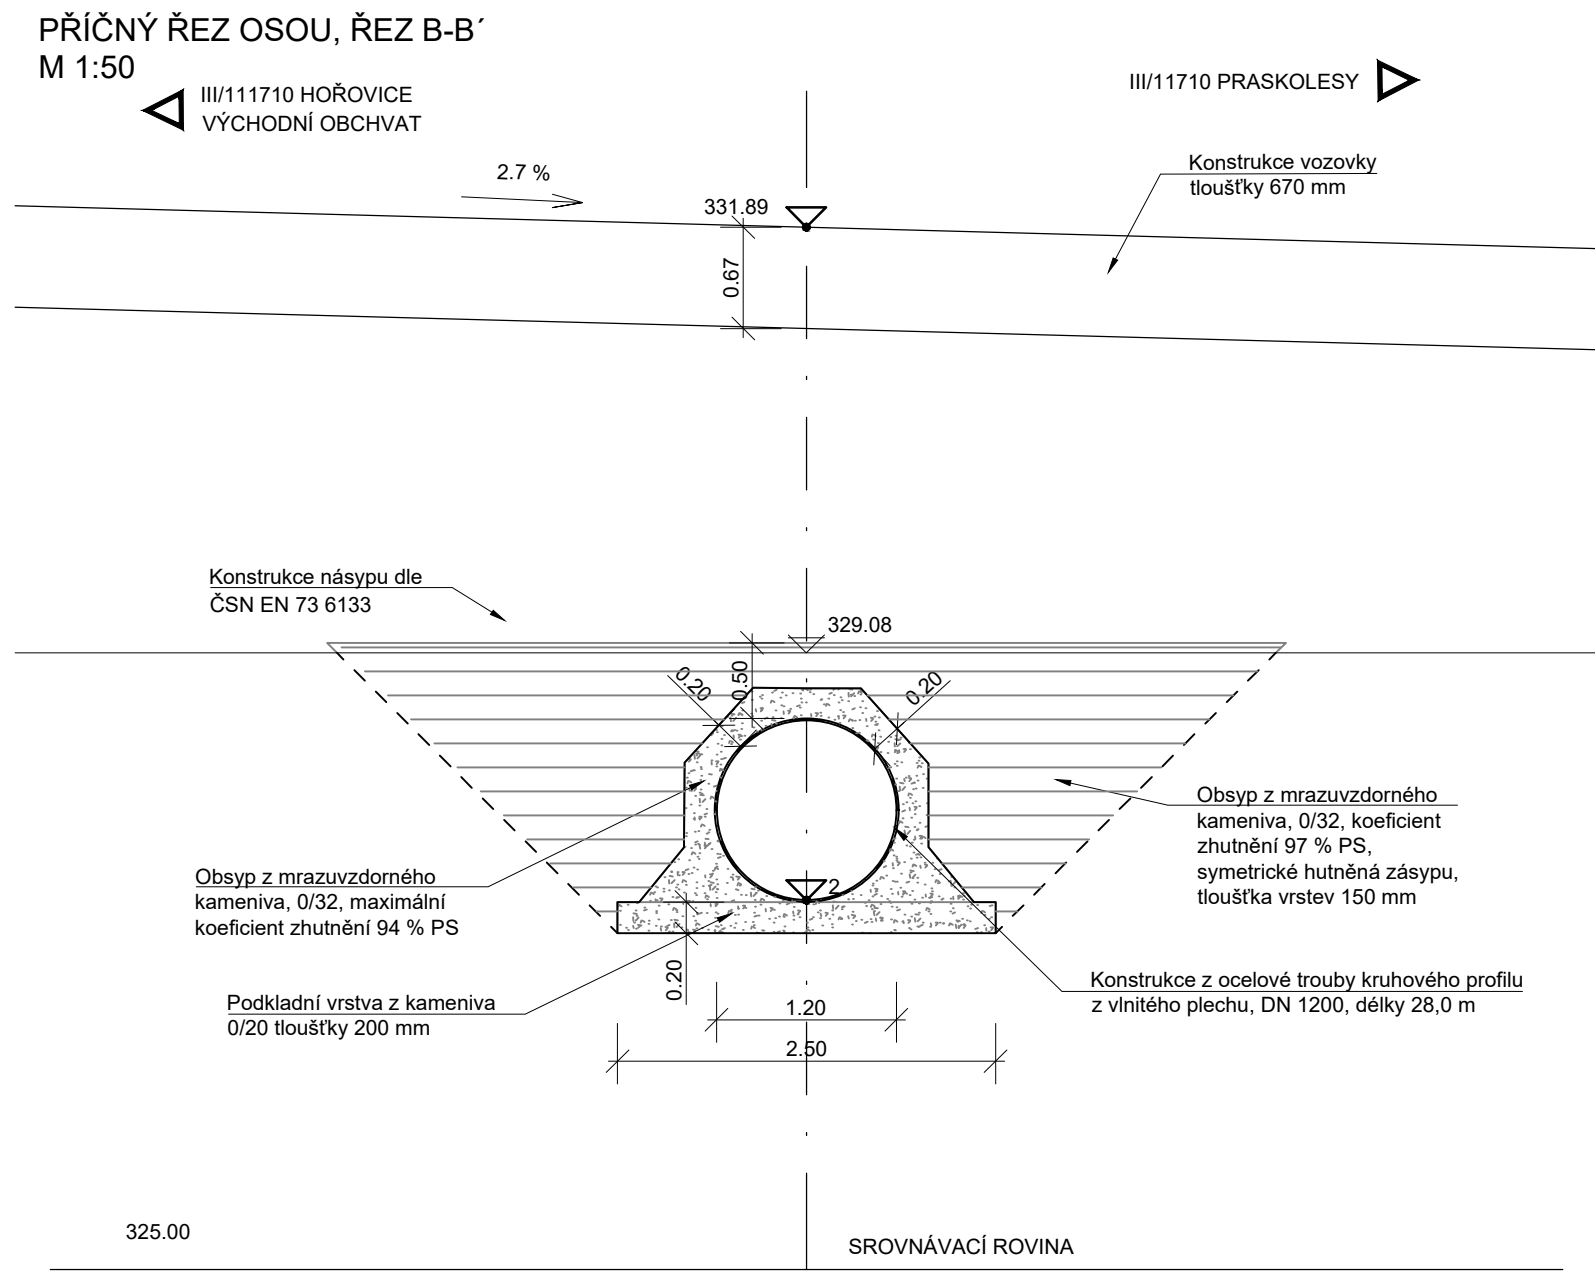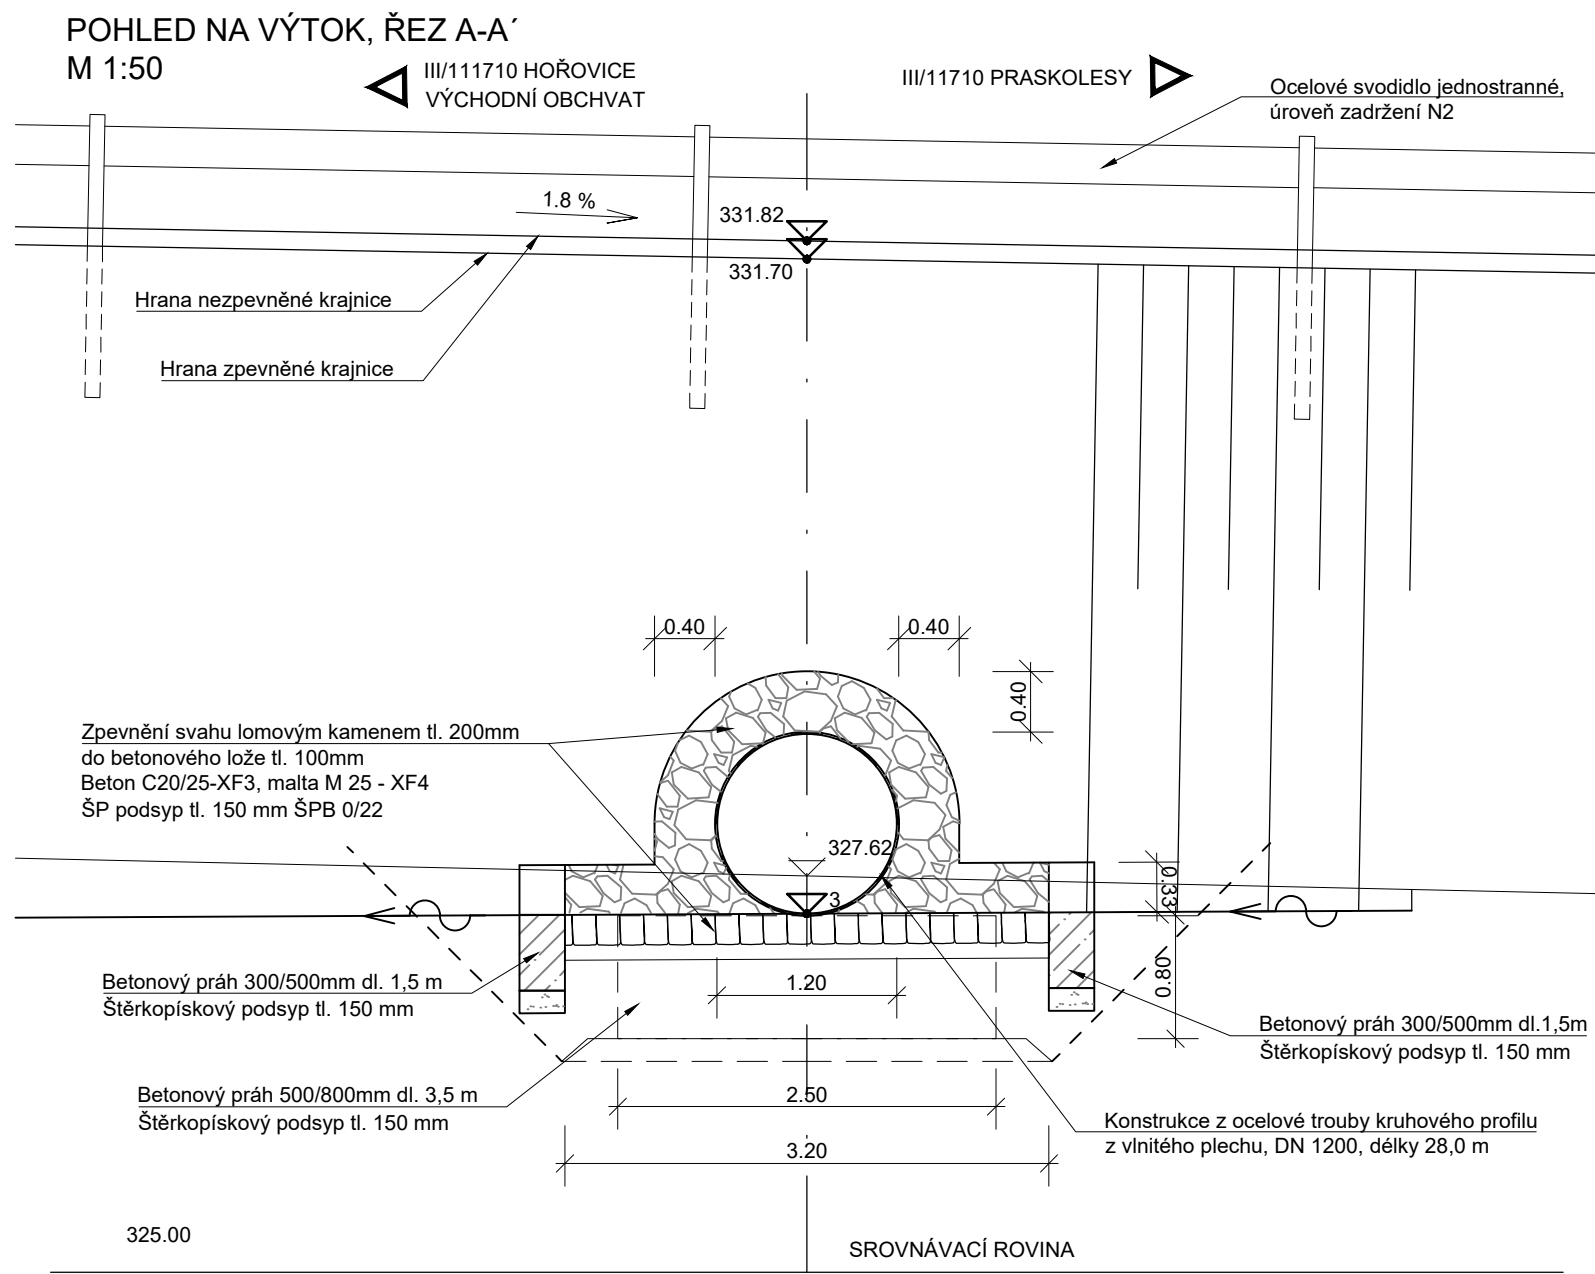

## ČÁST D

VÝŠKOVÝ SYSTÉM BpV

SOURADNICOVÝ SYSTÉM S-JTSK

OBJEDNATEL PD



STŘEDOČESKÝ KRAJ  
Zborovská 11  
150 21 Praha 5  
IČO: 708 91 095

PROJEKTOVÁ DOKUMENTACE PRO PROVÁDĚNÍ STAVBY


PDPS

# II/114, II/117 Hořovice, východní obchvat

HLAVNÍ INŽENÝR PROJEKTU

ING. PETR PACÁK

PROJEKTOVÁ, PRŮZKUMNÁ A KONZULTAČNÍ ORGANIZACE  
tel.: +420 287 004 111  
PUDIS s.r.o., PŘOBAŠSKÁ 1014/20, 160 00 PRAHA 6  
info@pudis.cz  
www.pudis.cz



PROJEKTANT	VYPRACOVAL	KONTROLA	HIP
Ing. Petr Pacák	Ing. Michal Nášek	Ing. Petr Pacák	Ing. Petr Pacák

STŘEDISKO SILNIC A DÁLNIC II.

ČÍSLO ZAKÁZKY 1-0029-05/30

DOKUMENTACE PDPS

MĚŘITKO 1:100, 1:50

DATUM 11.2021

POČET FORMÁTŮ BxA4

ČÁST D.1

ČÍSLO PŘÍLOHY 101.6.2

KÓD

PROJEKT

PROPUSTEK V KM 0,094 VĚTEV 1 SO 122

DOKUMENTACE LZE UŽÍTJ POUZE KE SVOJMU PŮSOBIŠTI SMLUVY O DÍLO. VÝKRES, JEJICH ČÁST, MŮŽE BYT KOPÍROVÁN NEBO JINAK ZPŮSOBEM ROZŠÍŘOVÁN POUZE PO PŘEDCHOZÍM SOHLASÍ PUDIS s.r.o.