II/114, II/117 HOŘOVICE, VÝCHODNÍ OBCHVAT

SO 123 PŘELOŽKA MÍSTNÍ KOMUNIKACE KOTOPEKY - HOŘOVICE v km 0,814

SITUACE, M 1:500

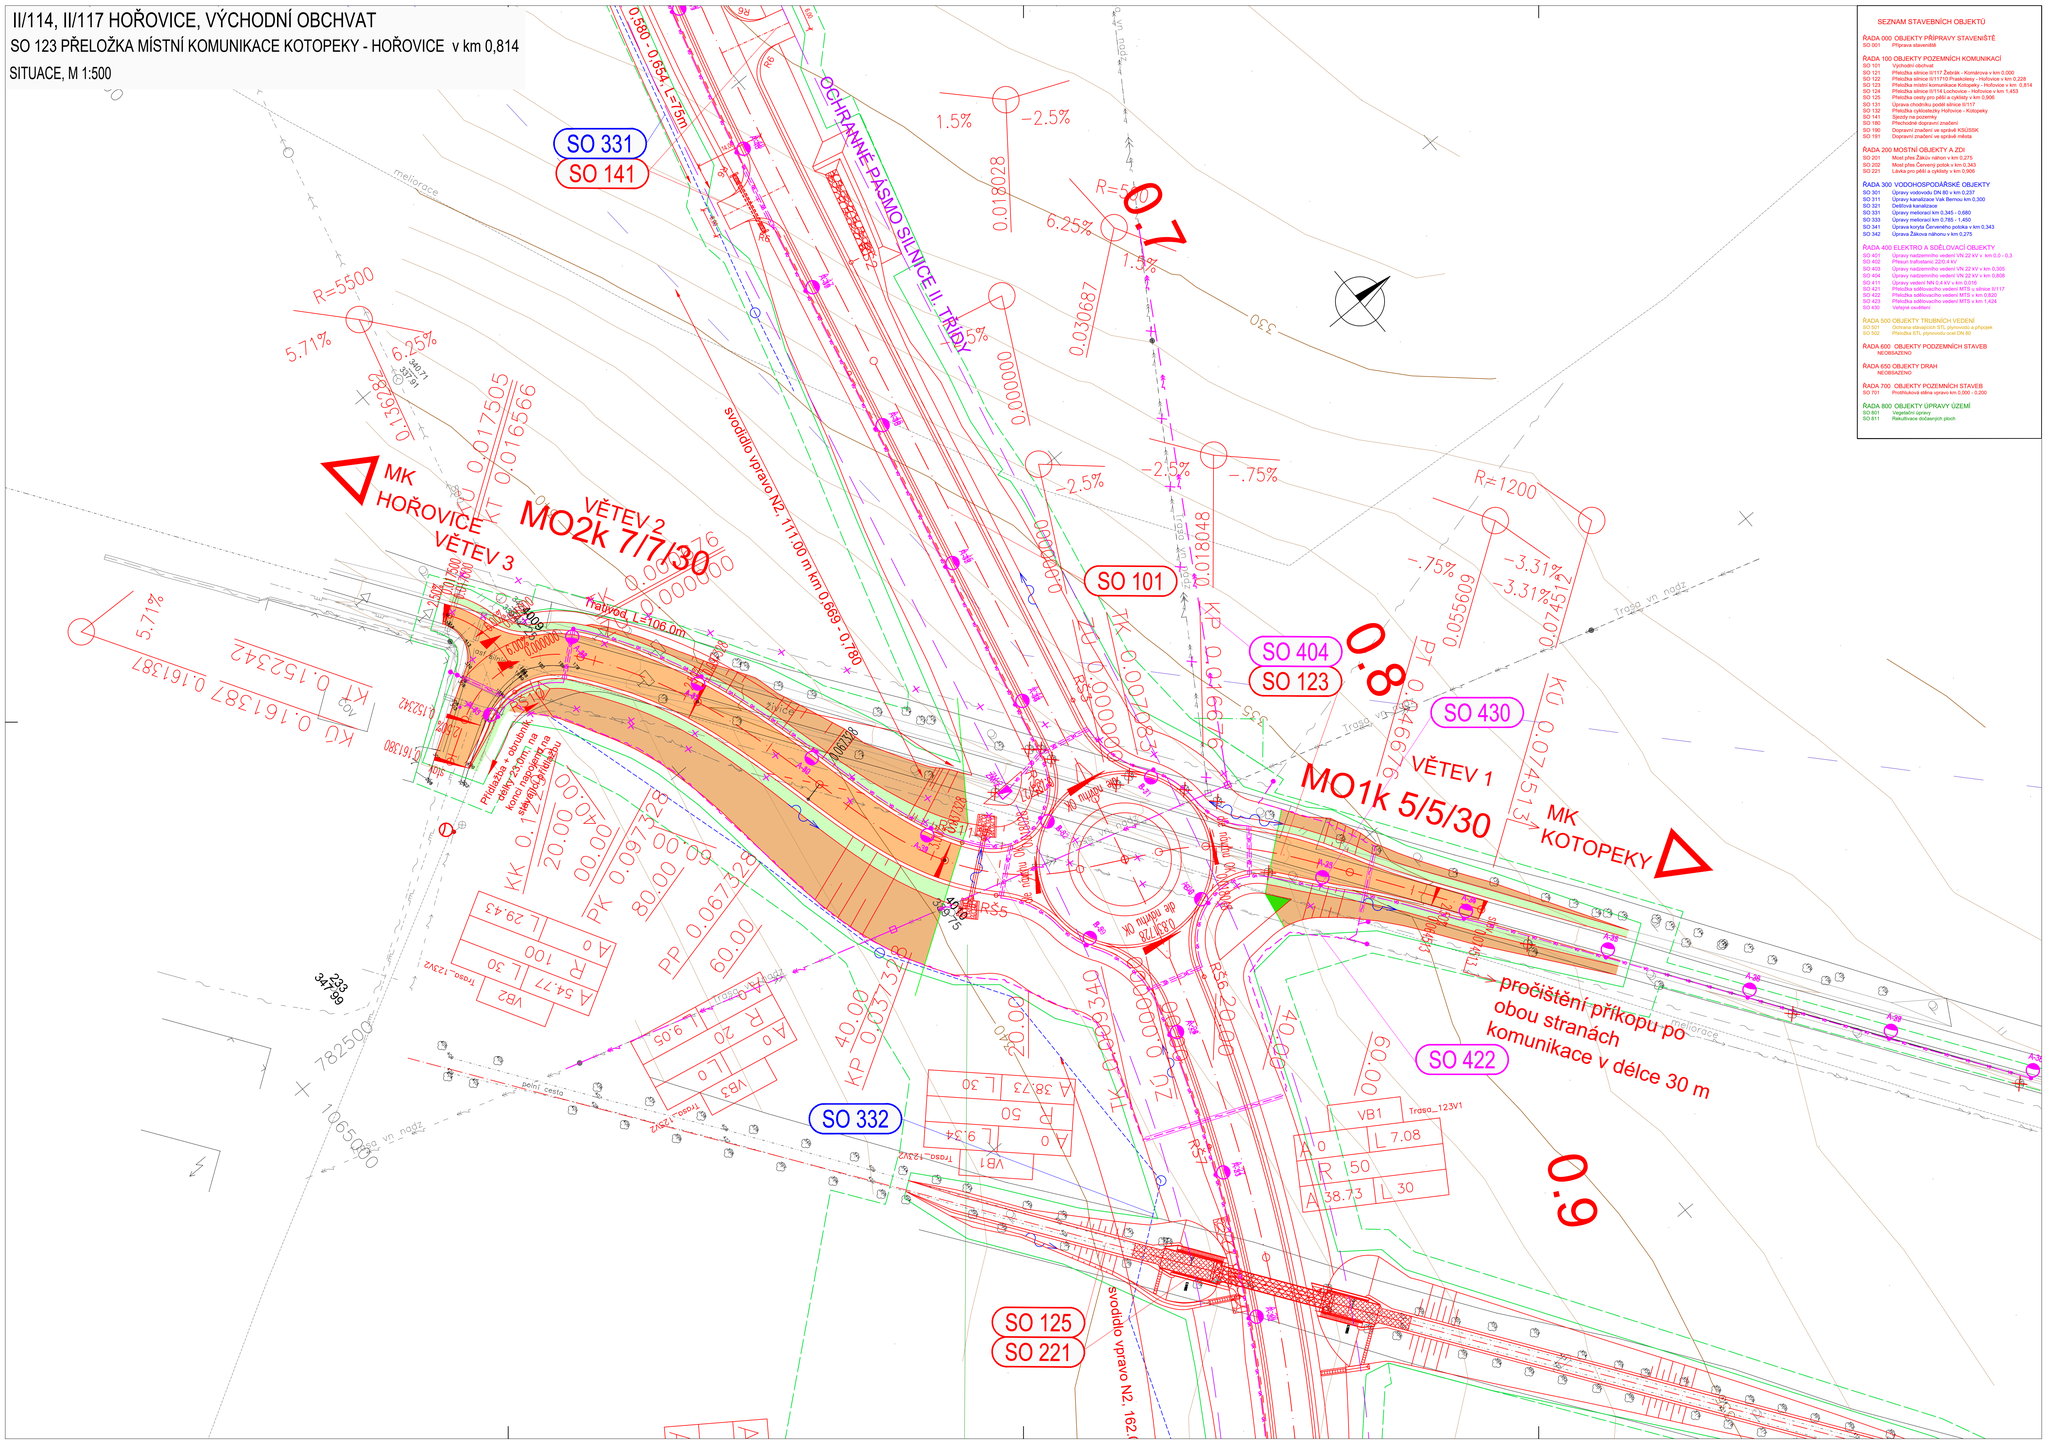

SEZNAM STAVEBNÍCH OBJEKTŮ

ŘADA 000 OBJEKTY PŘÍPRAVY STAVENIŠTĚ
SO 001 Příprava staveniště

ŘADA 100 OBJEKTY POZEMNÍCH KOMUNIKACÍ
SO 101 Východní obchvat
SO 121 Přeložka silnice II/117 Zebrák - Komárova v km 0,000
SO 122 Přeložka silnice II/117 O Praskolesy - Hořovice v km 0,228
SO 123 Přeložka místní komunikace Kotopeky - Hořovice v km 0,814
SO 124 Přeložka silnice II/114 Lochovice - Hořovice v km 1,453
SO 125 Úpravy silnice II/114 Hořovice - Kytín v km 0,000
SO 131 Úprava chodníku podél silnice II/117
SO 132 Přeložka cyklostezky Hořovice - Kotopeky
SO 141 Sjezdy na pozemky
SO 180 Přechodné dopravní značení
SO 190 Dopravní značení ve správě KSÚSSK
SO 191 Dopravní značení ve správě města

ŘADA 200 MOSTNÍ OBJEKTY A ZDI
SO 201 Most přes Zákolu nátoní v km 0,275
SO 202 Most přes Červený potok v km 0,343
SO 221 Lávka pro pěší a cyklisty v km 0,906

ŘADA 300 VODOHOSPODÁŘSKÉ OBJEKTY
SO 301 Úpravy vodovodu DN 80 v km 0,237
SO 311 Úprava kanalizace Vak Beroun km 0,330
SO 321 Dešťová kanalizace
SO 331 Úpravy meliorací km 0,345 - 0,680
SO 333 Úpravy meliorací km 0,785 - 1,450
SO 341 Úprava koryta Červeného potoka v km 0,343
SO 342 Úprava Zákova náhonu v km 0,275

ŘADA 400 ELEKTRO A SDĚLOVACÍ OBJEKTY
SO 401 Úpravy nadzemního vedení VN 22 kV v km 0,0 - 0,3
SO 402 Přeuzi trafostanice 22/0,4 kV
SO 403 Úpravy nadzemního vedení VN 22 kV v km 0,305
SO 404 Úpravy nadzemního vedení VN 22 kV v km 0,808
SO 411 Úpravy vedení NN 0,4 kV v km 0,016
SO 421 Přeložka sdělovacího vedení MTS u silnice II/117
SO 422 Přeložka sdělovacího vedení MTS v km 0,820
SO 423 Přeložka sdělovacího vedení MTS v km 1,424
SO 430 Veřejné osvětlení

ŘADA 500 OBJEKTY TRUBNÍCH VEDENÍ
SO 501 Ochrana stávajících STL plynovodů a přípojek
SO 502 Přeložka STL plynovodu ocel DN 80

ŘADA 600 OBJEKTY PODZEMNÍCH STAVEB
NEOBSAZENO

ŘADA 650 OBJEKTY DRAH
NEOBSAZENO

ŘADA 700 OBJEKTY POZEMNÍCH STAVEB
SO 701 Protihluková stěna vpravo km 0,000 - 0,200

ŘADA 800 OBJEKTY ÚPRAVY ÚZEMÍ
SO 801 Vegetační úpravy
SO 811 Rekultivace dočasných ploch

LEGENDA:

- STÁVAJÍCÍ HRANY
- NAVRHOVANÉ HRANY
- VODOROVNÉ DOPRAVNÍ ZNAČENÍ
- HRANICE TRVALÉHO ZÁBORU
- HRANICE DOČASNÉHO ZÁBORU NAD 1 ROK
- HRANICE DOČASNÉHO ZÁBORU DO 1 ROKU
- SOUVISLÁ STAVBA CYKLOSTEZKY
- OCHRANNÉ PÁSMO SILNICE II. TŘÍDY

INŽENÝRSKÉ SÍTĚ:

- VODOVOD /NAVRH
- SPLAŠKOVÁ KANALIZACE /NAVRH
- KANALIZACE – ODLEHČOVACÍ STOKA
- PLYNOVOD STL PODZEMNÍ /NAVRH
- SILOVÉ VEDENÍ VN NADZEMNÍ /NAVRH
- SILOVÉ VEDENÍ NN NADZEMNÍ /NAVRH
- SILOVÉ VEDENÍ NN PODZEMNÍ /NAVRH
- SDĚLOVACÍ KABEL NADZEMNÍ
- SDĚLOVACÍ KABEL PODZEMNÍ /NAVRH
- SDĚLOVACÍ KABEL PODZEMNÍ NEZAMĚŘENÝ
- KABELOVÉ TRASY SŽDC

LEGENDA PLOCH:

- VOZOVKA – skladba č .1
- VOZOVKA – skladba č .2
- DLAŽBA U OKRUŽNÍCH KŘIŽOVATEK – skladba č.3
- VOZOVKA – skladba č .4
- CHODNÍK – skladba č.5
- VOZOVKA – SJEZDY – skladba č.6
- VOZOVKA – skladba č .7
- VOZOVKA – skladba č .8
- NÁSYP
- VÝKOP
- ZELEŇ

UPOZORNĚNÍ :
Zákresy inženýrských sítí jsou pouze orientační a nesouží pro vytýčení inženýrských sítí. Před zahájením stavebních prací je nutno zajistit vytýčení polohy a označení těchto sítí za přítomnosti jednotlivých správců.

ČÁST D

VÝŠKOVÝ SYSTÉM Bpv — SOUŘADNICOVÝ SYSTÉM S-JTSK

OBJEDNATEL PD

Středočeský kraj

STŘEDOČESKÝ KRAJ
Zborovská 11
150 21 Praha 5
IČO: 708 91 095

PROJEKTOVÁ DOKUMENTACE PRO PROVÁDĚNÍ STAVBY — PDPS

II/114, II/117 Hořovice, východní obchvat

HLAVNÍ INŽENÝR PROJEKTU — ING. PETR PAČÁK

PROJEKTOVÁ, PRŮZKUMNÁ A KONZULTAČNÍ ORGANIZACE
tel.: +420 267 004 111 — info@pudis.cz
PUDIS a.s., PODNIKOVÁ 1014/20, 160 00 PRAHA 6 — www.pudis.cz

PROJEKTANT	VYPRACOVAL	KONTROLA	HIP
Ing. Petr Pacák	Ing. Petr Pacák	Ing. Petr Pacák	Ing. Petr Pacák

PUDIS

STŘEDISKO SILNIC A DÁLNIC II.

AKCE: II/114, II/117 HOŘOVICE, VÝCHODNÍ OBCHVAT
ČÁST: D. STAVEBNÍ ČÁST, D.1 OBJEKTY POZEMNÍCH KOMUNIKACÍ
123 PŘELOŽKA MÍSTNÍ KOMUNIKACE KOTOPEKY–HOŘOVICE V KM 0,814

ČÍSLO ZAKÁZKY	1–0029–05/30
DOKUMENTACE	PDPS
MĚŘÍTKO	1:500
DATUM	11.2021
POČET FORMÁTŮ	10xA4

OBSAH PŘÍLOHY: SITUACE

ČÁST	ČÍSLO PŘÍLOHY	ČÍSLO KOPIE
D.1	123.2	

DOKUMENTACE LZE UŽÍVAT POUZE VE SMYSLU PŘÍSLUŠNÉ SMLOUVY O DÍLO, VČETNĚ, O JEHO ČÁST, MŮŽE BÝT KOPÍROVÁNA NEBO JINÝM ZPŮSOBEM REPRODUKOVÁNA POUZE PO PŘEDCHOZÍM SOUHLASU PUDIS a.s.