
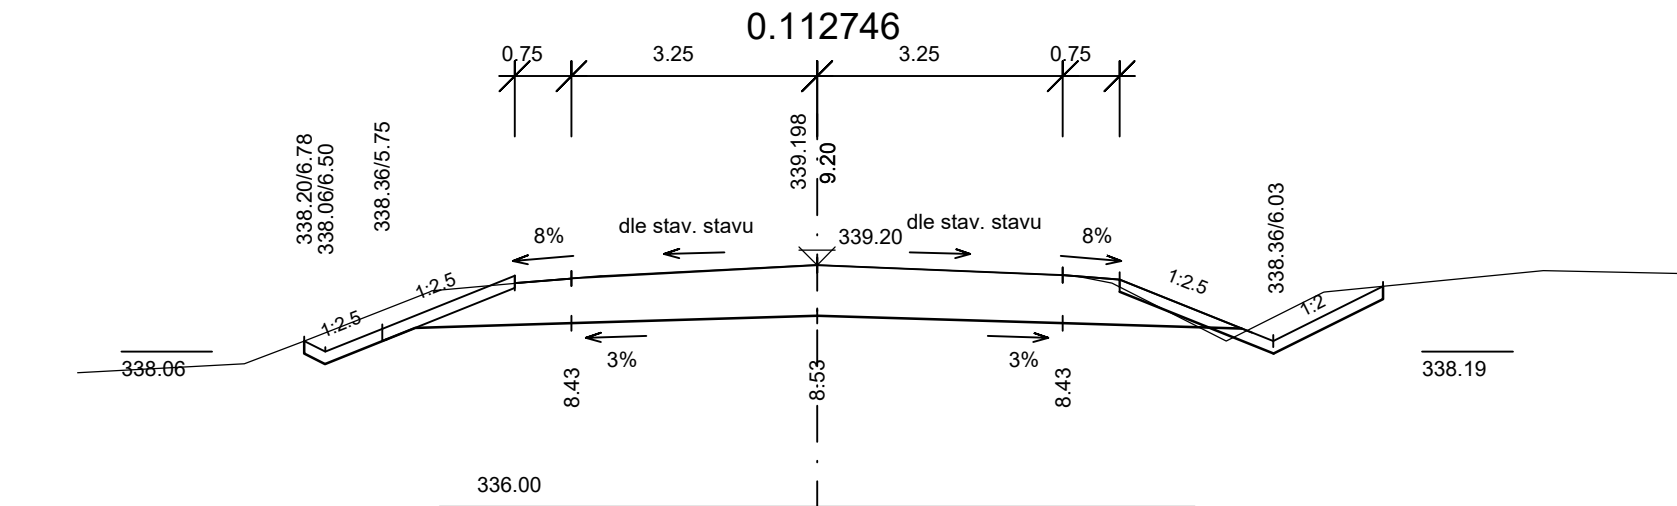
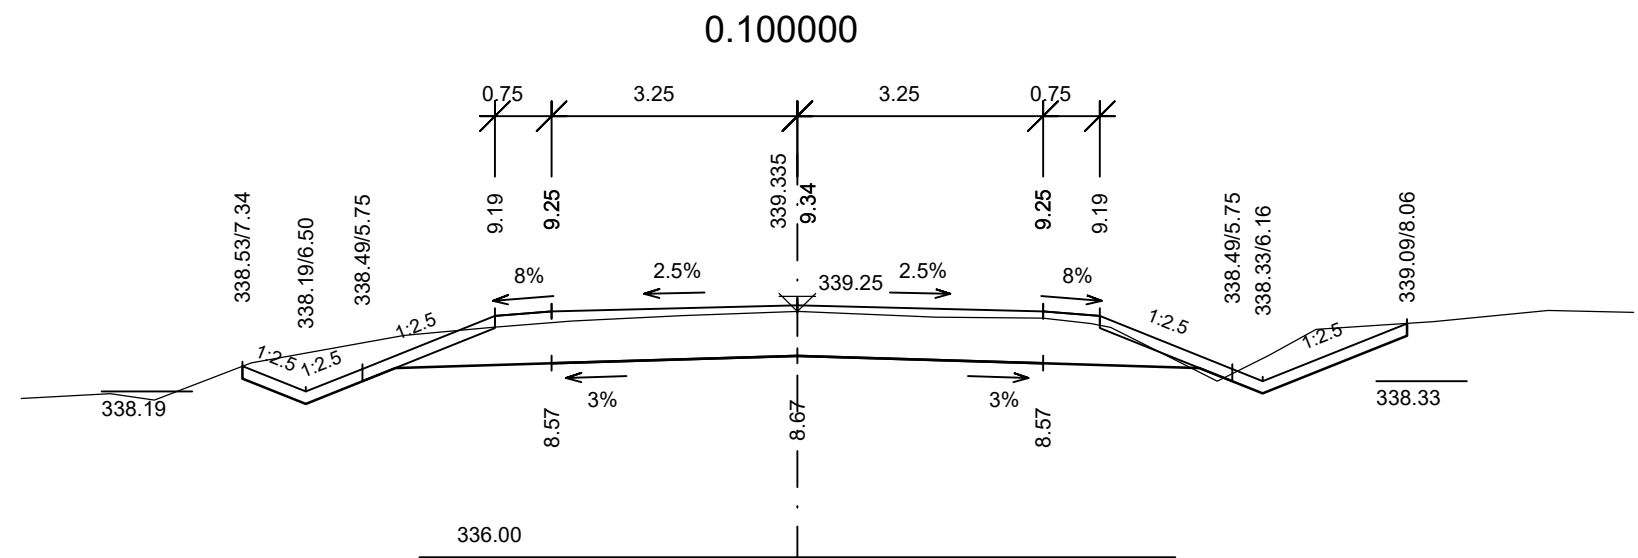
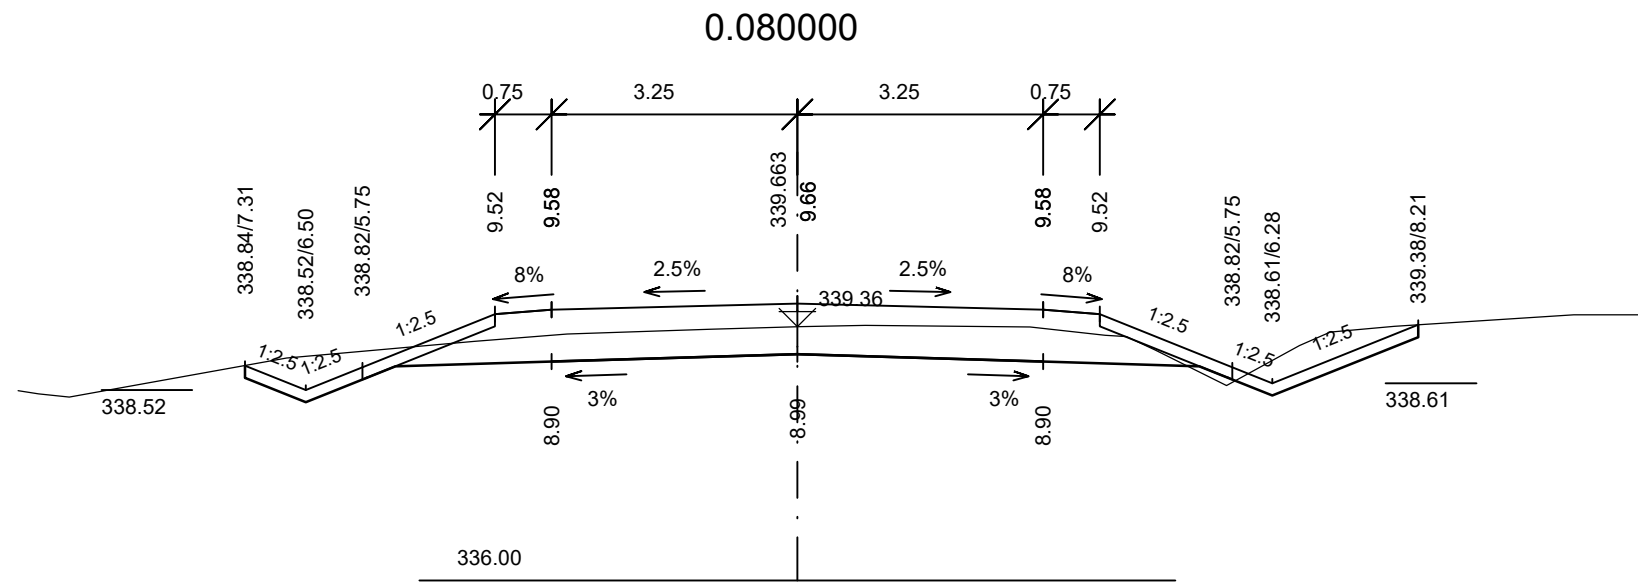
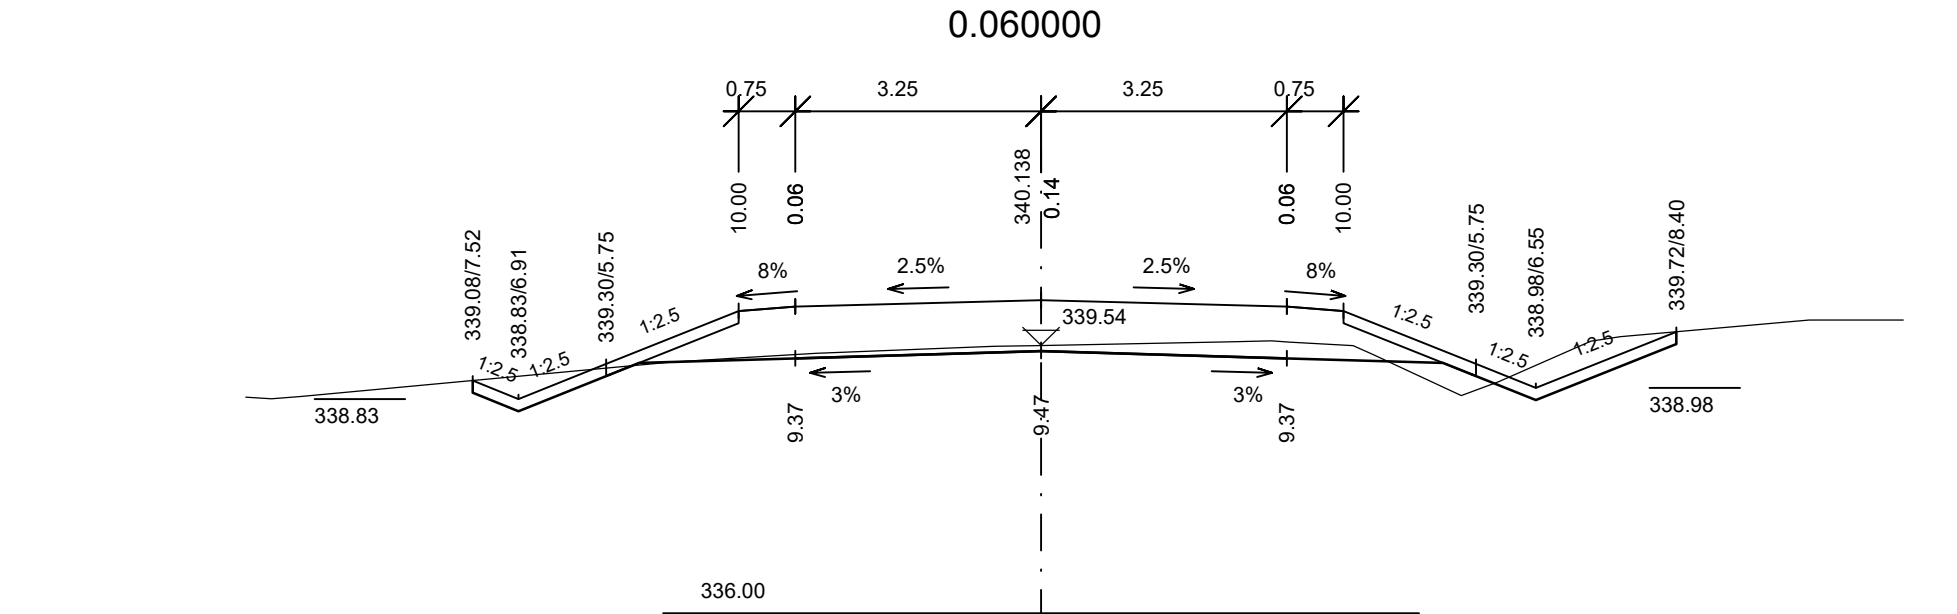
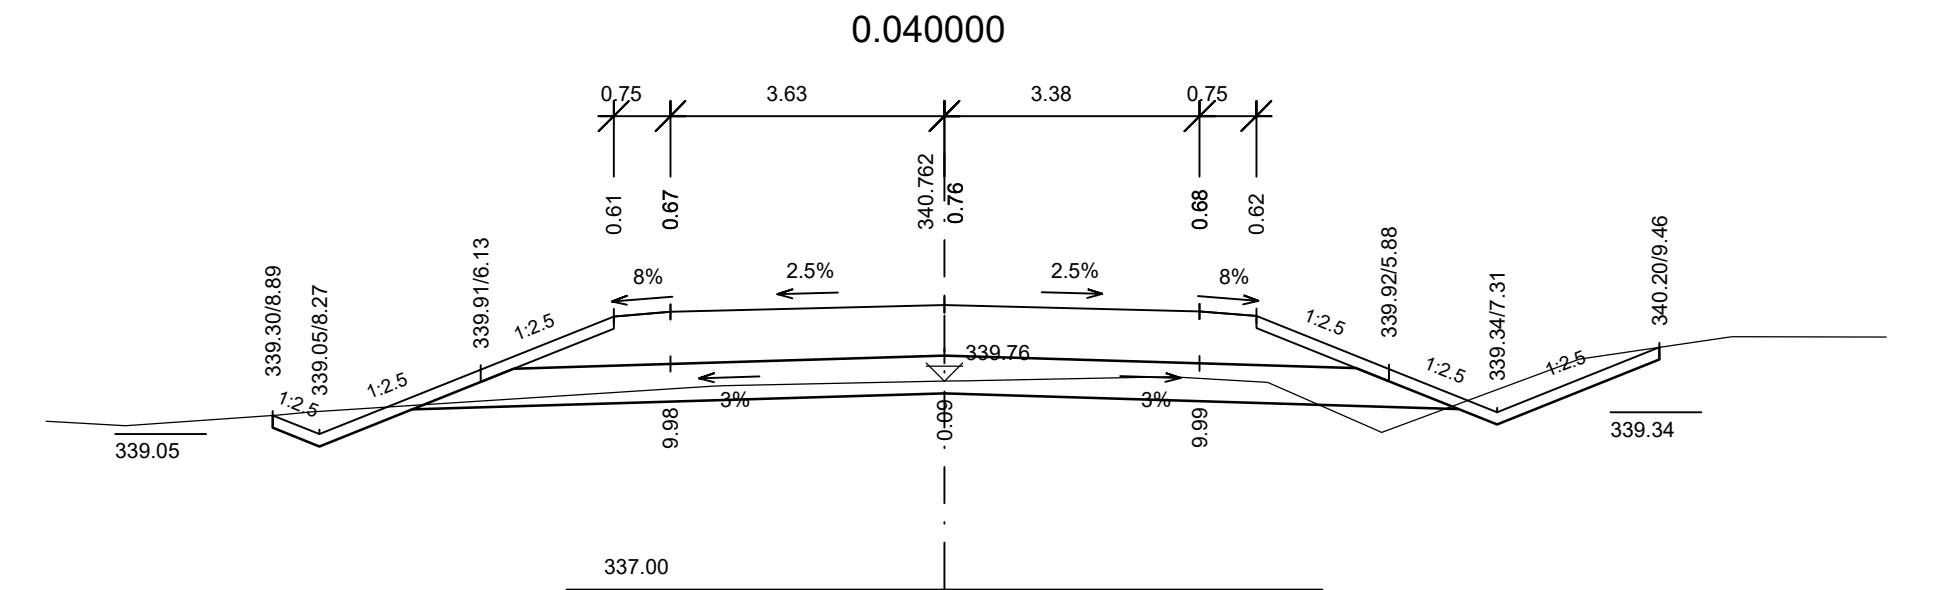


II/114, II/117 HOŘOVICE, VÝCHODNÍ OBCHVAT
SO 124 PŘELOŽKA SILNICE II/114 LOCHOVICE - HOŘOVICE v km 1,453

CHARAKTERISTICKÉ PŘÍČNÉ ŘEZY - VĚTEV 1, M 1:100

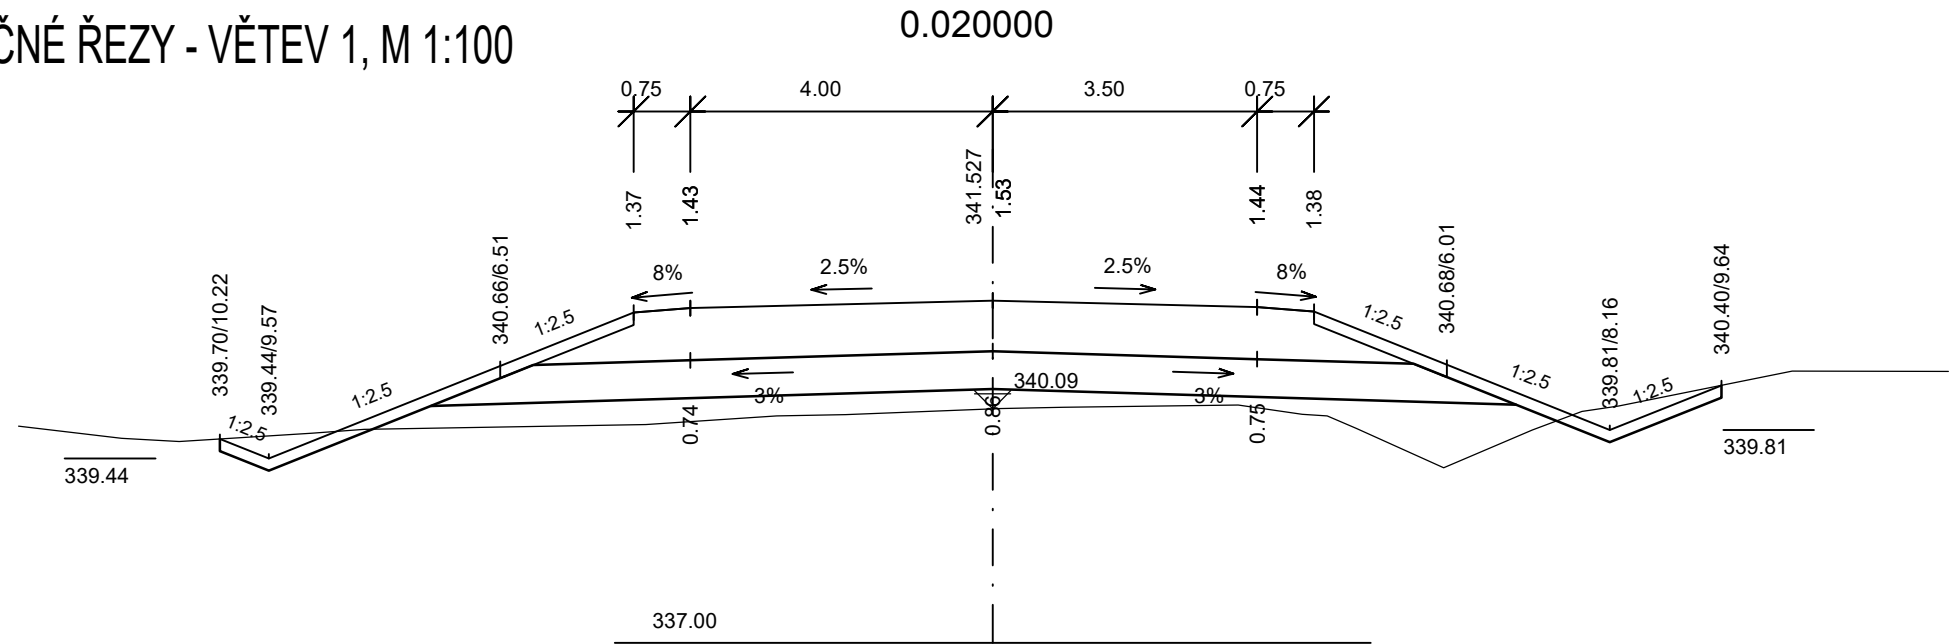

ČÁST D

VÝŠKOVÝ SYSTÉM BpV

SOUŘADNICOVÝ SYSTÉM S-JTSK

OBJEDNATEL PD



STŘEDOČESKÝ KRAJ
Zborovská 11
150 21 Praha 5
IČO: 708 91 095

PROJEKTOVÁ DOKUMENTACE PRO PROVÁDĚNÍ STAVBY

PDPS

II/114, II/117 Hořovice, východní obchvat

HLAVNÍ INŽENÝR PROJEKTU

Ing. Petr Pacák

PROJEKTOVÁ, PRŮZKUMNÁ A KONSULTAČNÍ ORGANIZACE
tel.: +420 267 004 111
PUDIS a.s., PODBABSKÁ 1014/20, 160 00 PRAHA 6
info@pudis.cz
www.pudis.cz



PROJEKTANT	VYPRACOVAL	KONTROLA	HIP
Ing. Petr Pacák	Ing. Petr Pacák	Ing. Petr Pacák	Ing. Petr Pacák

AKCE
II/114, II/117 HOŘOVICE, VÝCHODNÍ OBCHVAT
ČÁST
D. STAVEBNÍ ČÁST, D.1 OBJEKTY POZEMNÍCH KOMUNIKACÍ
124 PŘELOŽKA SILNICE II/114 LOCHOVICE-HOŘOVICE V KM 1,453

ČÍSLO ZAKÁZKY	1-0029-05/30
DOKUMENTACE	PDPS
MĚŘÍTKO	1:100
DATUM	11.2021
POČET FORMÁTŮ	4xA4

OBSAH PŘÍLOH

CHARAKTERISTICKÉ PŘÍČNÉ ŘEZY - VĚTEV 1

ČÁST	ČÍSLO PŘÍLOHY	ČÍSLO KOPIE
D.1	124.5.1	
KÓD		

DOKUMENTACI LZE UŽÍMAT POUZE VE SMYSLU PŘÍSLUŠNÉ SMLOUVY O DÍLO. VÝKRES, G JEDNO ČÁST, MŮŽE BÝT KOPÍROVÁN NEBO JINÝM ZPŮSOBEM ROZŠŘOVÁN POUZE PO PŘEDCHOZÍM SOUHLASÍ PUDIS a.s.