


II/114, II/117 HOŘOVICE, VÝCHODNÍ OBCHVAT

SO 131 Úprava chodníku podél silnice II/117

SITUACE, M 1:250

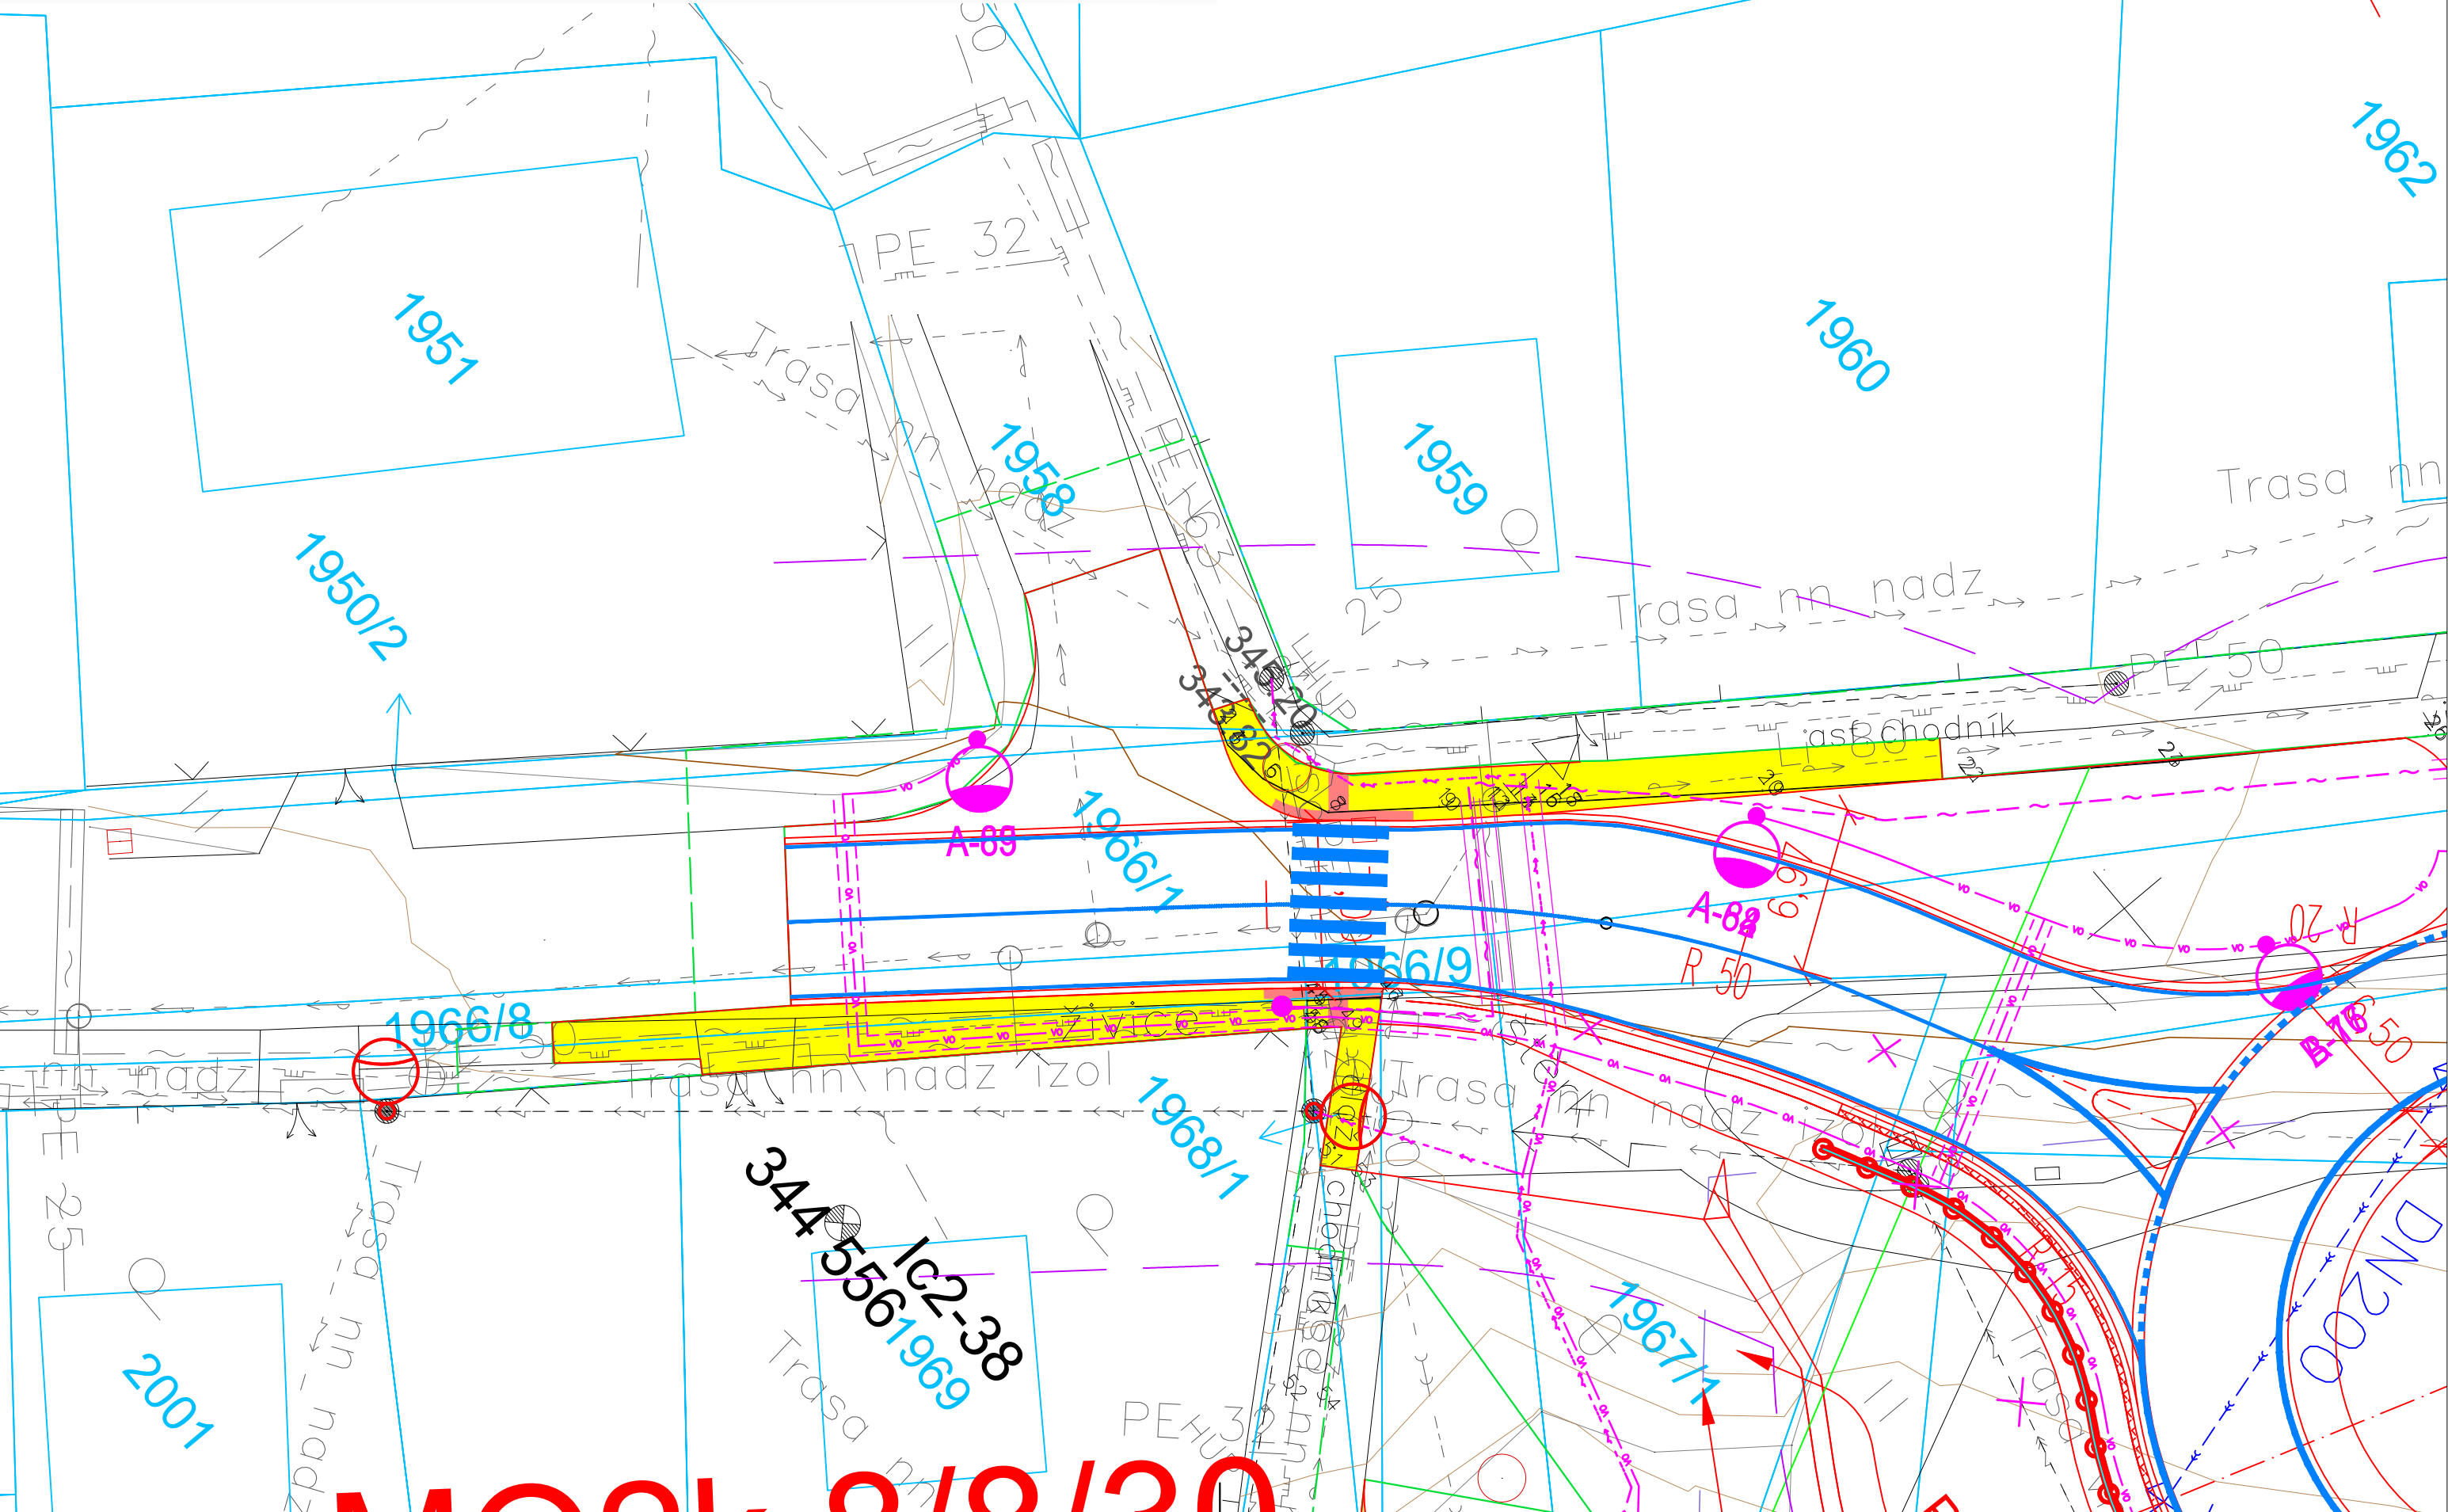

LEGENDA:

- STÁVAJÍCÍ HRANY
- NAVRHOVANÉ HRANY
- VODOROVNÉ DOPRAVNÍ ZNAČENÍ
- HRANICE TRVALÉHO ZÁBORU
- HRANICE DOČASNÉHO ZÁBORU
- HRANICE POZEMKŮ KN
- POZEMEK KN

LEGENDA PLOCH:

- CHODNÍK – skladba 8.5
- HMATOVÉ ÚPRAVY

UPOZORNĚNÍ :
Zákresy inženýrských sítí jsou pouze orientační a nesouží pro vytýčení inženýrských sítí. Před zahájením stavebních prací je nutno zajistit vytýčení polohy a označení těchto sítí za přítomnosti jednotlivých správců.

ČÁST D

VÝŠKOVÝ SYSTÉM Bpv

SOUŘADNICOVÝ SYSTÉM S-JTSK

OBJEDNATEL PD



STŘEDOČESKÝ KRAJ
Zborovská 11
150 21 Praha 5
IČO: 708 91 095


PROJEKTOVÁ DOKUMENTACE PRO PROVÁDĚNÍ STAVBY

PDPS

II/114, II/117 Hořovice,
východní obchvat

HLAVNÍ INŽENÝR PROJEKTU

ING. PETR PACÁK

PROJEKTOVÁ, PRŮZKUMNÁ A KONZULTAČNÍ ORGANIZACE tel.: +420 267 004 111 PUDIS a.s., PODBABSKÁ 1014/20, 160 00 PRAHA 6 info@pudis.cz www.pudis.cz					
PROJEKTANT Ing. Petr Pacák	VYPRACOVAL Ing. Petr Pacák	KONTROLA Ing. Petr Pacák	HIP Ing. Petr Pacák	STŘEDISKO SILNIC A DÁLNIC II.	
AKCE II/114, II/117 HOŘOVICE, VÝCHODNÍ OBCHVAT ČÁST D. STAVEBNÍ ČÁST, D.1 OBJEKTY POZEMNÍCH KOMUNIKACÍ 131 ÚPRAVA CHODNÍKU PODÉL SILNICE II/117				ČÍSLO ZAKÁZKY	1–0029–05/30
				DOKUMENTACE	PDPS
				MĚŘÍTKO	1:250
				DATUM	11.2021
OBSAH PŘÍLOHY SITUACE				POČET FORMÁTŮ	3x A4
				ČÁST D.1	ČÍSLO PŘÍLOHY 131.2
				KÓD	ČÍSLO KOPIE
DOKUMENTACE LZE UŽÍVAT POUZE VE SMYSLU PŘÍSLUŠNÉ SMLOUVY O DÍLO. VÝKRES, ČI JEHO ČÁST, MŮŽE BÝT KOPIROVÁN NEBO JINÝM ZPŮSOBEM ROZŠÍŘOVÁN POUZE PO PŘEDCHOZÍM SOUHLASU PUDIS a.s.					