


II/114, II/117 HOŘOVICE, VÝCHODNÍ OBCHVAT
SO 132 PŘELOŽKA CYKLOSTEZKY HOŘOVICE - KOTOPEKY

PODÉLNÝ PROFIL 1:1000/100

KATASTRÁLNÍ ÚZEMÍ	VELKÁ VÍSKA
OKRES:	BEROUN
KRAJ:	STŘEDOČESKÝ

HOŘOVICE

KOTOPEKY

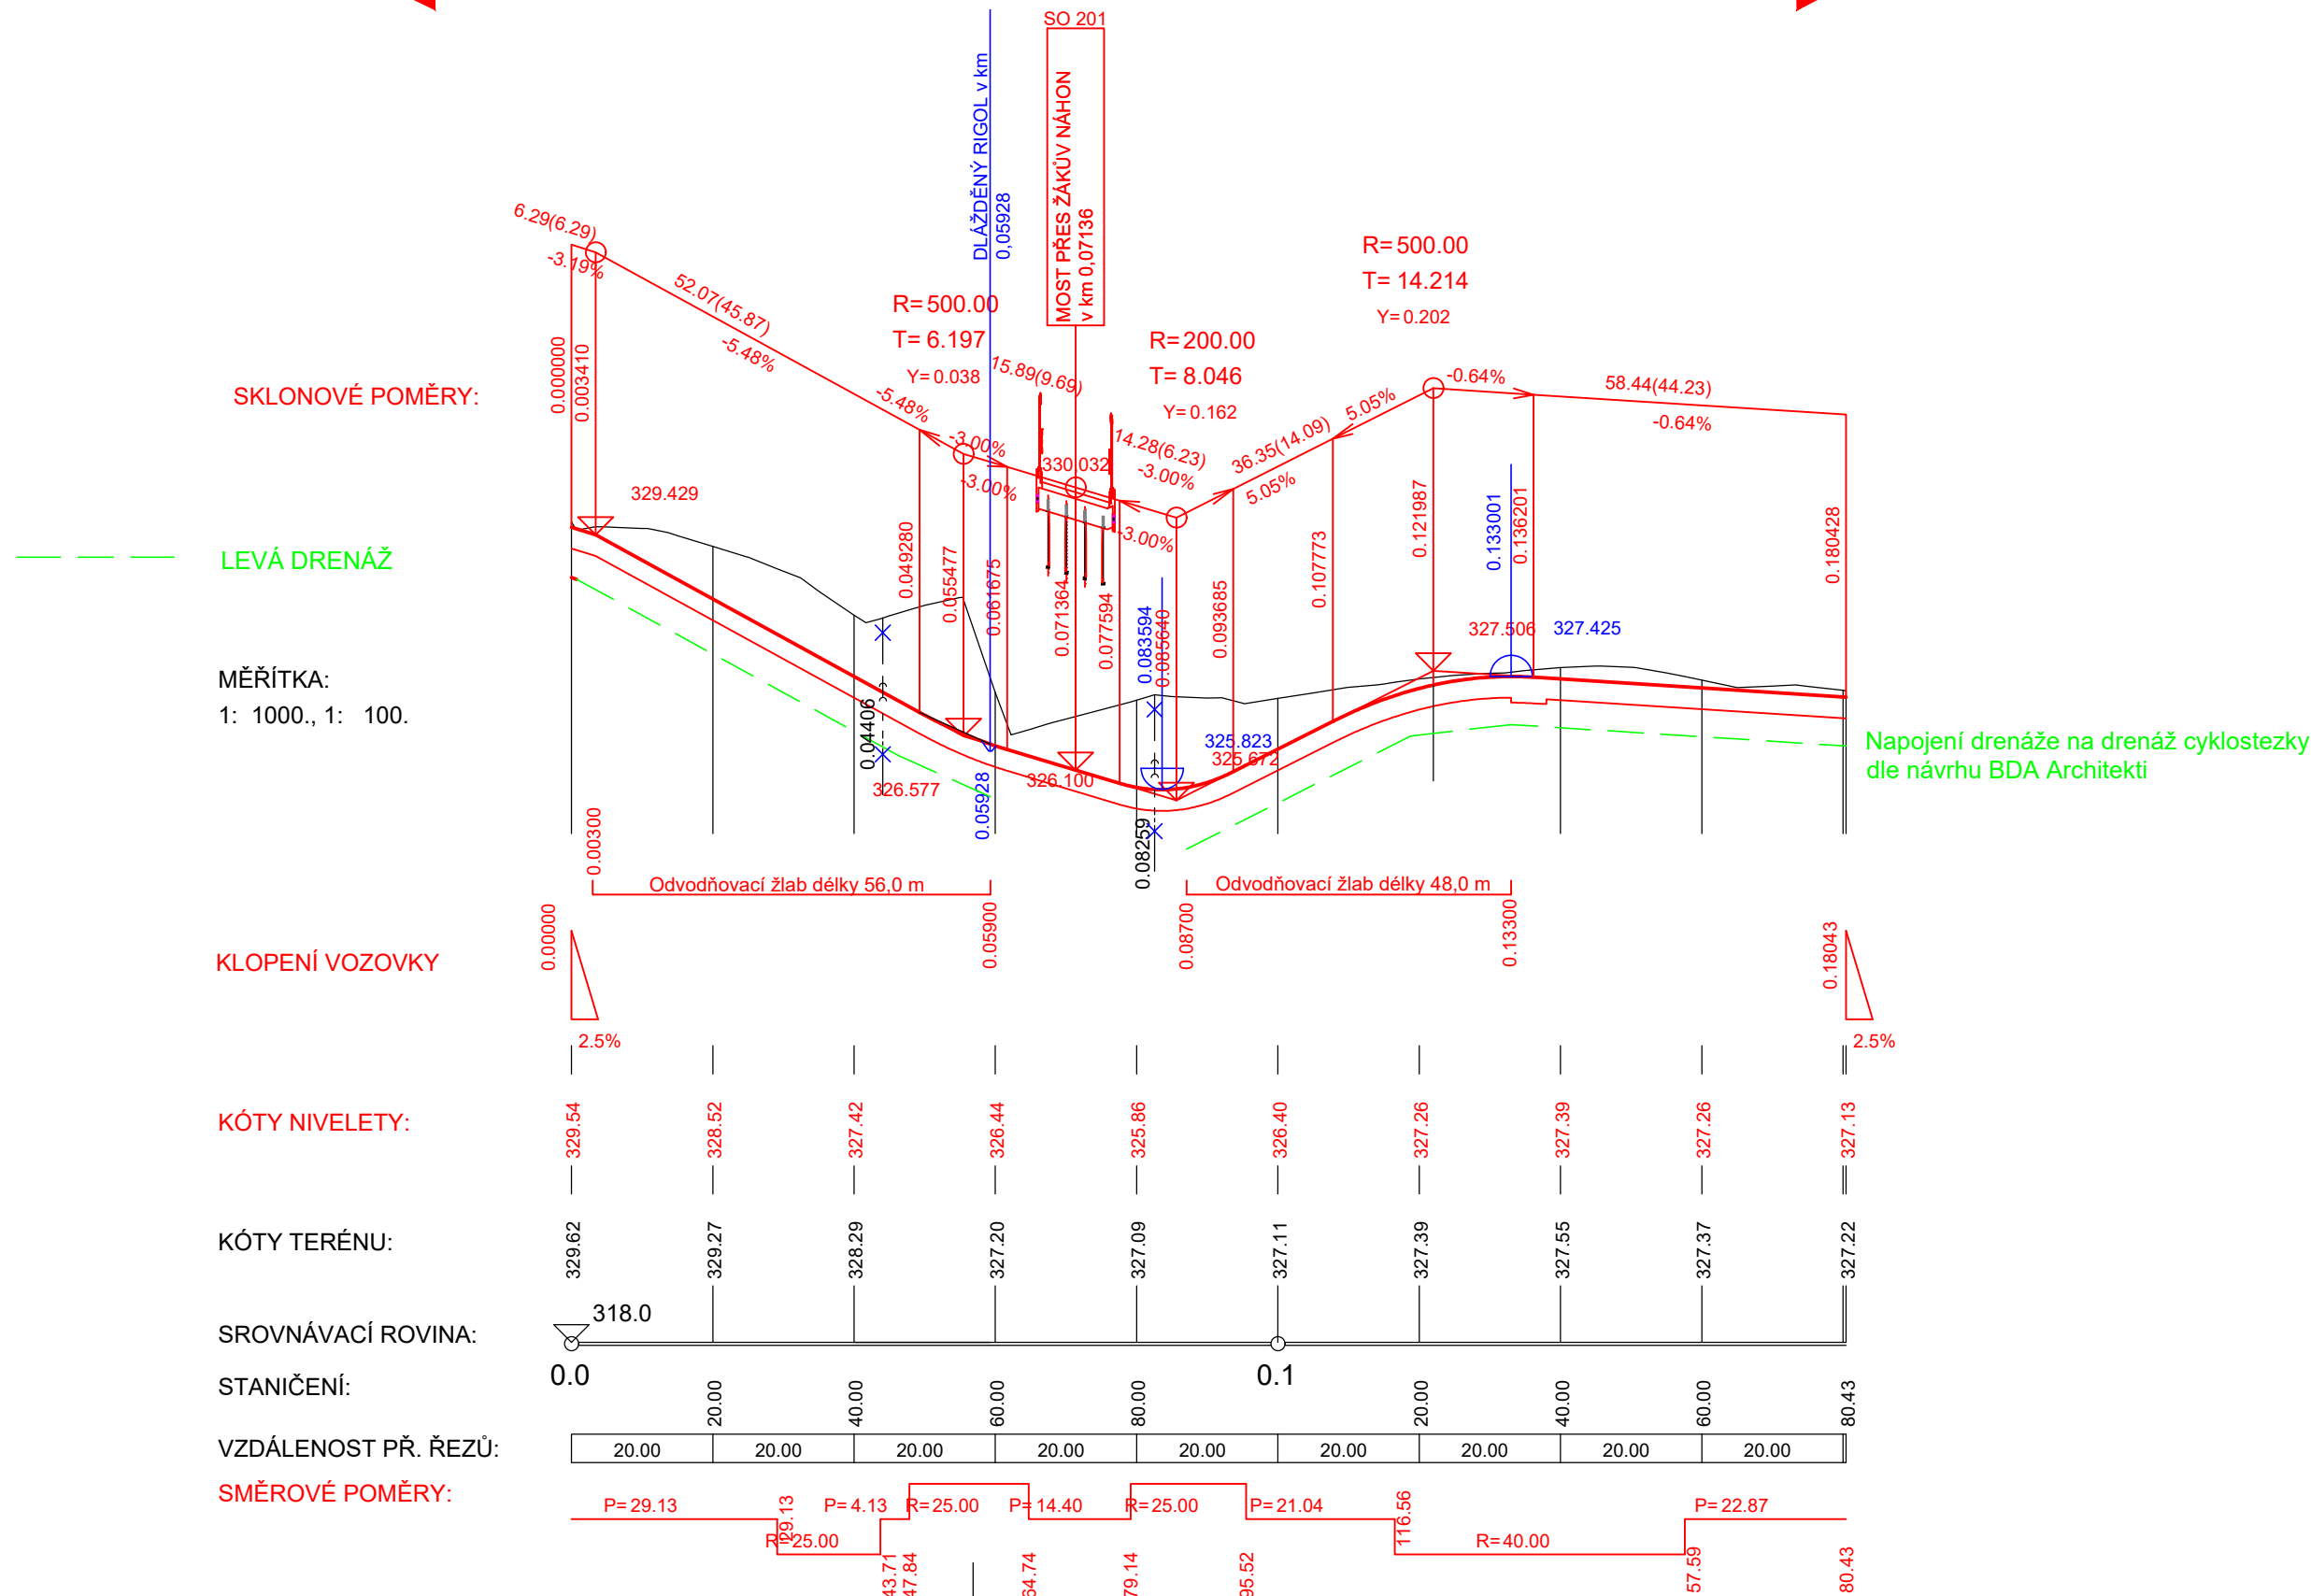

ČÁST D

VÝŠKOVÝ SYSTÉM Bpv

SOUŘADNICOVÝ SYSTÉM S-JTSK

OBJEDNATEL PD



STŘEDOČESKÝ KRAJ
Zborovská 11
150 21 Praha 5
IČO: 708 91 095

PROJEKTOVÁ DOKUMENTACE PRO PROVÁDĚNÍ STAVBY

PDPS

II/114, II/117 Hořovice, východní obchvat

HLAVNÍ INŽENÝR PROJEKTU

Ing. Petr Pacák

PROJEKTOVÁ, PRŮZKUMNÁ A KONZULTAČNÍ ORGANIZACE
tel.: +420 267 004 111 info@pudis.cz
PUDIS a.s., PODBAŠKÁ 1014/20, 160 00 PRAHA 6 www.pudis.cz



PUDIS

PROJEKTANT	VYPRACOVAL	KONTROLA	HIP
Ing. Petr Pacák	Ing. Petr Pacák	Ing. Petr Pacák	Ing. Petr Pacák

STŘEDISKO SILNIC A DÁLNIC II.

II/114, II/117 HOŘOVICE, VÝCHODNÍ OBCHVAT
D. STAVEBNÍ ČÁST, D.1 OBJEKTY POZEMNÍCH KOMUNIKACÍ
132 PŘELOŽKA CYKLOSTEZKY HOŘOVICE-KOTOPEKY

ČÍSLO ZAKÁZKY	1-0029-05/30
DOKUMENTACE	PDPS
MĚŘÍTKO	1:1000/100
DATUM	11.2021
POČET FORMÁTŮ	3x A4

OBSAH PŘÍLOHY

PODÉLNÝ PROFIL

ČAST

ST

ČÍSLO PŘÍLOHY	ČÍSLO KOPIE
---------------	-------------

DOKUMENTACI LZE UŽÍVAT POUZE VE SMYSLU PŘÍSLUŠNÉ SMLOUVY O DÍLO. VÝKRES, ČI JEHO ČÁST, MŮŽE BÝT KOPIROVÁN NEBO JINÝM ZPŮSOBEM ROZŠÍŘOVÁN POUZE PO PŘEDCHOZÍM SOUHLASU PUDIS a.s.