
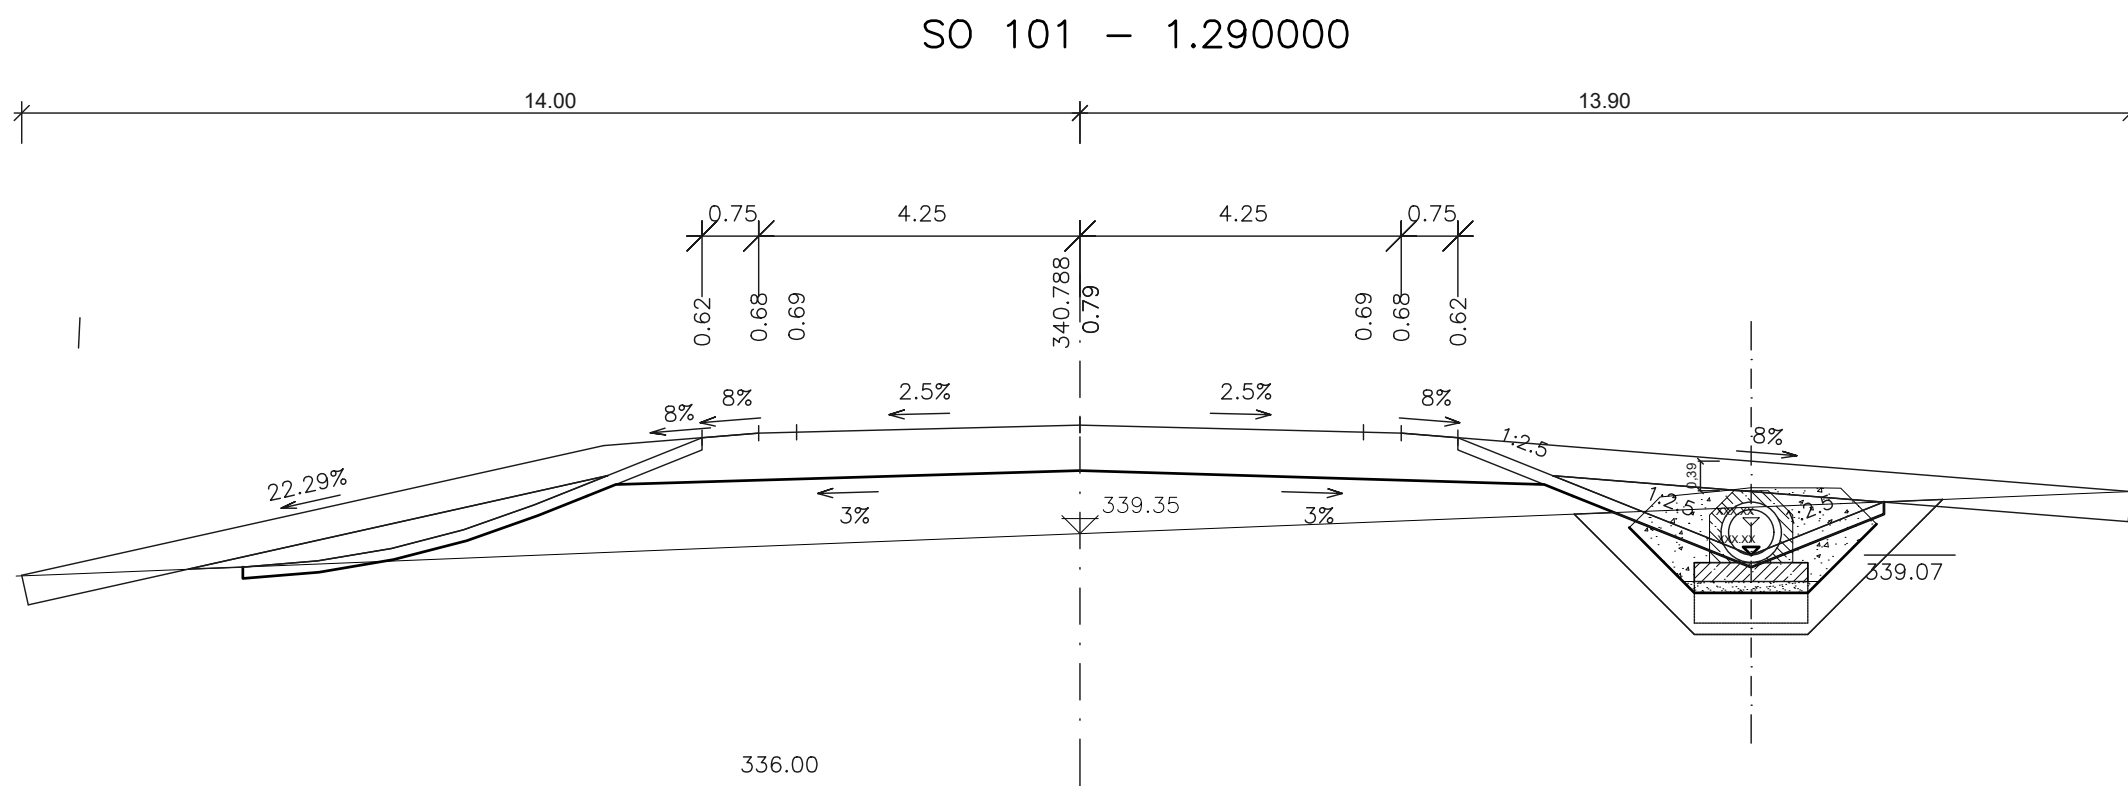
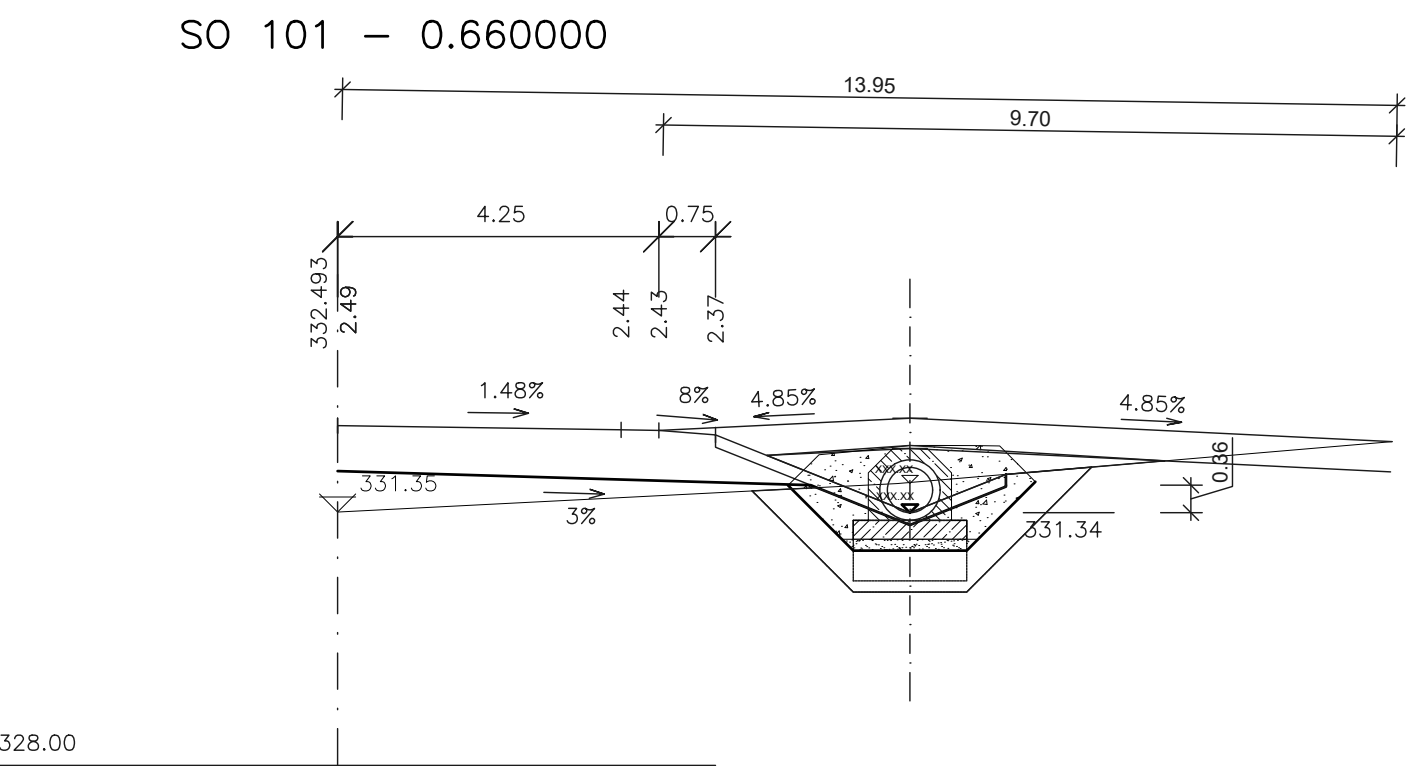
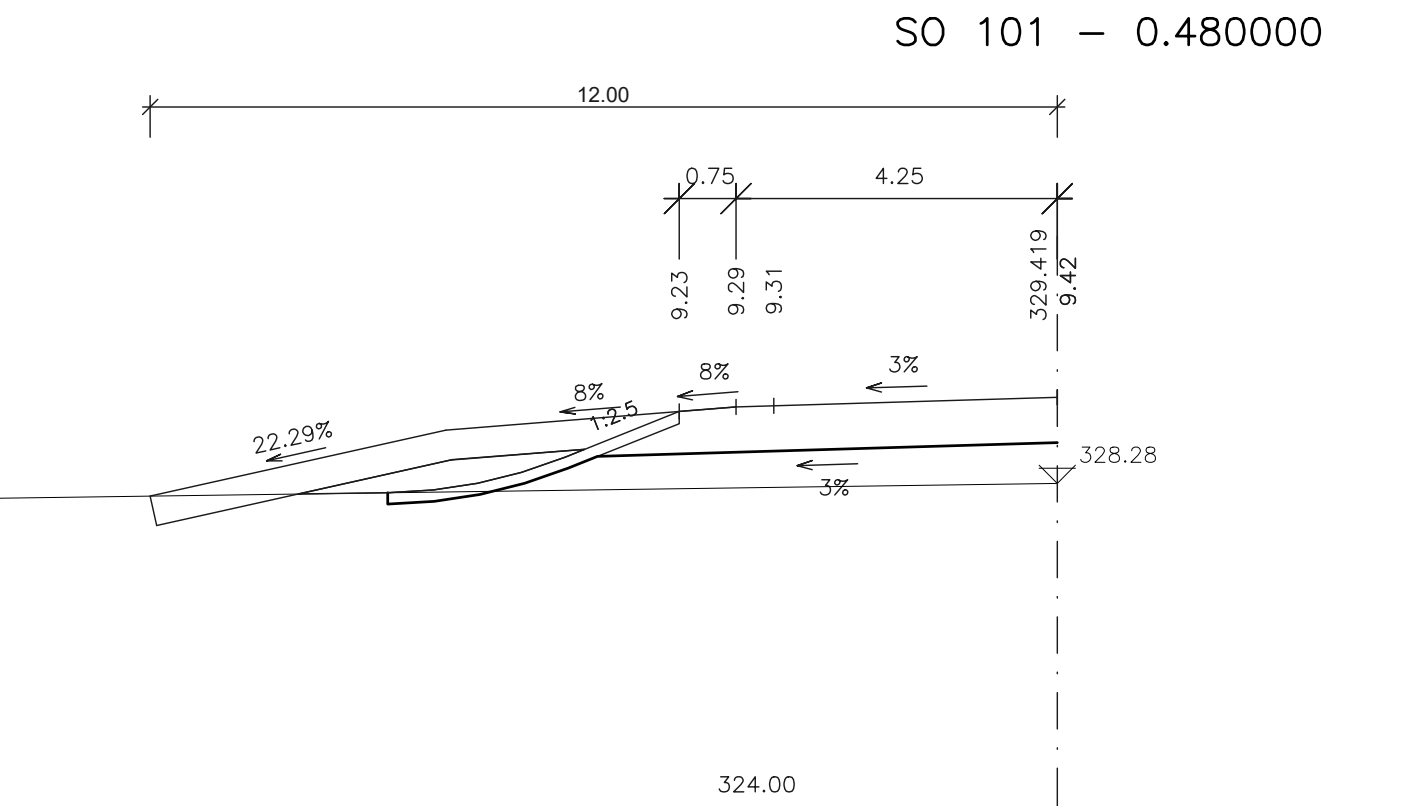
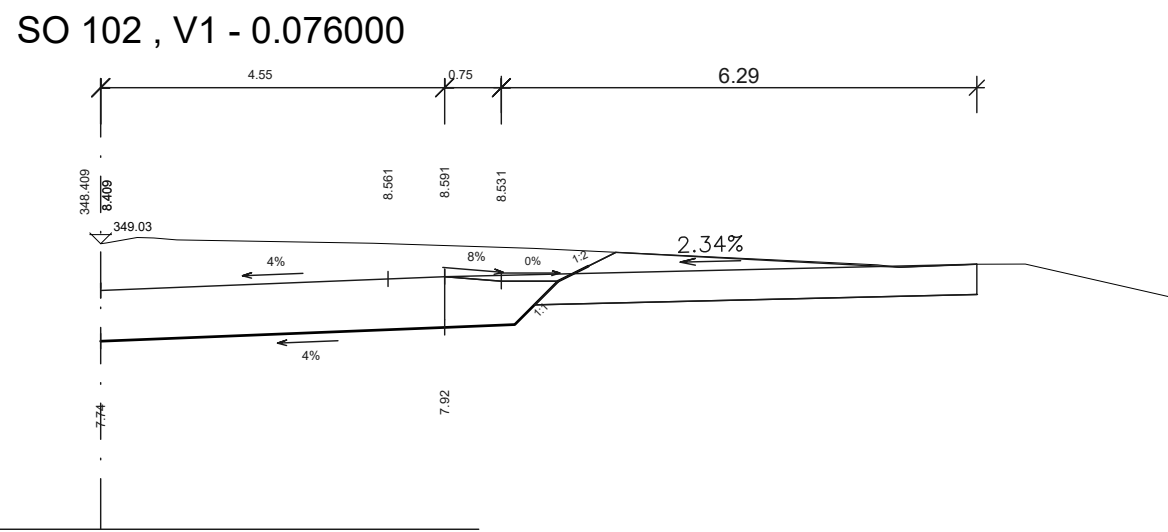
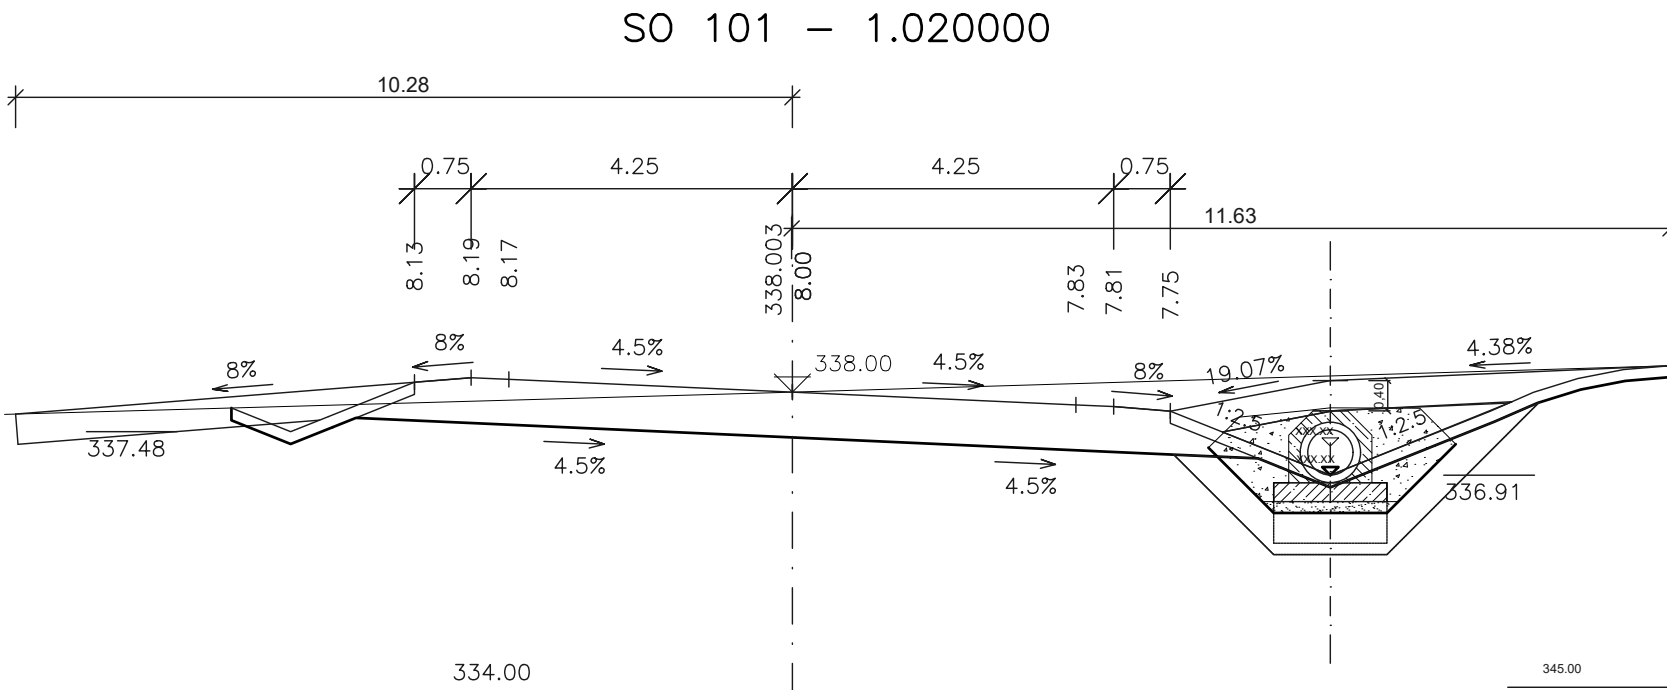
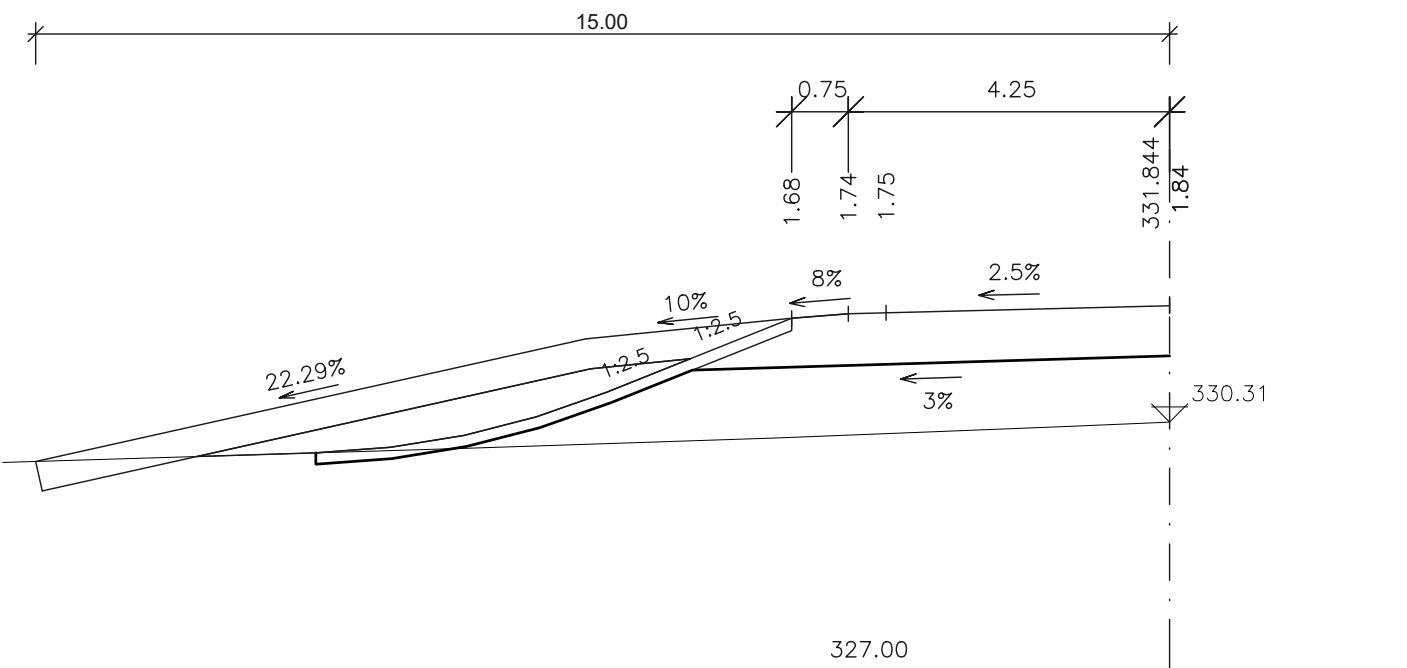


II/114, II/117 HOŘOVICE, VÝCHODNÍ OBCHVAT

SO 141 - SJEZDY NA POZEMKY

CHARAKTERISTICKÉ ŘEZY, M 1:100

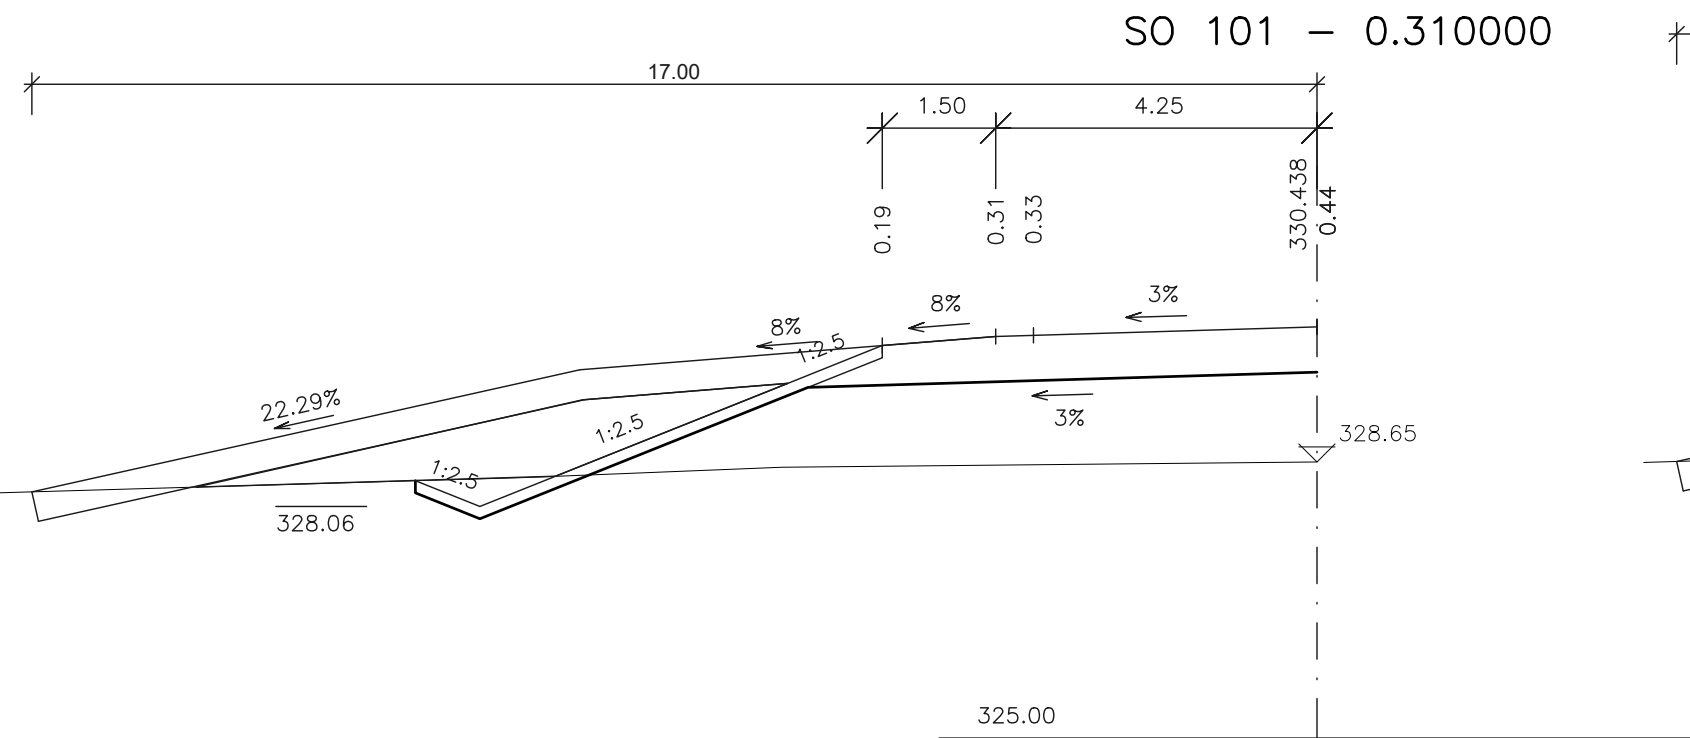

ČÁST D

VÝŠKOVÝ SYSTÉM BpV

SOUŘADNICOVÝ SYSTÉM S-JTSK

OBJEDNATEL PD



STŘEDOČESKÝ KRAJ
Zborovská 11
150 21 Praha 5
IČO: 708 91 095

PROJEKTOVÁ DOKUMENTACE PRO PROVÁDĚNÍ STAVBY

PDPS

II/114, II/117 Hořovice,
východní obchvat

HLAVNÍ INŽENÝR PROJEKTU

Ing. Petr Pacák

PROJEKTOVÁ, PRŮZKUMNÁ A KONZULTAČNÍ ORGANIZACE
tel.: +420 267 004 111
PUDIS a.s., PODOBÁSKÁ 1014/20, 160 00 PRAHA 6
info@pudis.cz
www.pudis.cz



STŘEDISKO SILNIC A DÁLNIC II.
AKCE
II/114, II/117 HOŘOVICE, VÝCHODNÍ OBCHVAT
ČÁST
D. STAVEBNÍ ČÁST, D.1 OBJEKTY POZEMNÍCH KOMUNIKACÍ
141 SJEZDY NA POZEMKY

ČÍSLO ZAKÁZKY	1-0029-05/30
DOKUMENTACE	PDPS
MĚŘÍTKO	1:100
DATUM	11.2021
POČET FORMÁTŮ	5xA4

OBSAH PŘÍLOHY
CHARAKTERISTICKÉ PŘÍČNÉ ŘEZY

ČÁST	ČÍSLO PŘÍLOHY	ČÍSLO KOPIE
D.1	141.4.	
KÓD		

DOKUMENTACI LZE UŽÍAT POUZE VE SMYSLU PŘÍSLUŠNÉ SMLOUVY O DÍLO, VÝKRES, Ů JEHO ČÁST, MŮŽE BYT KOPÍROVÁN NEBO JINÝM ZPŮSOBEM ROZŠÍŘOVÁN POUZE PO PŘEDCHOZÍM SOUHLASU PUDIS a.s.