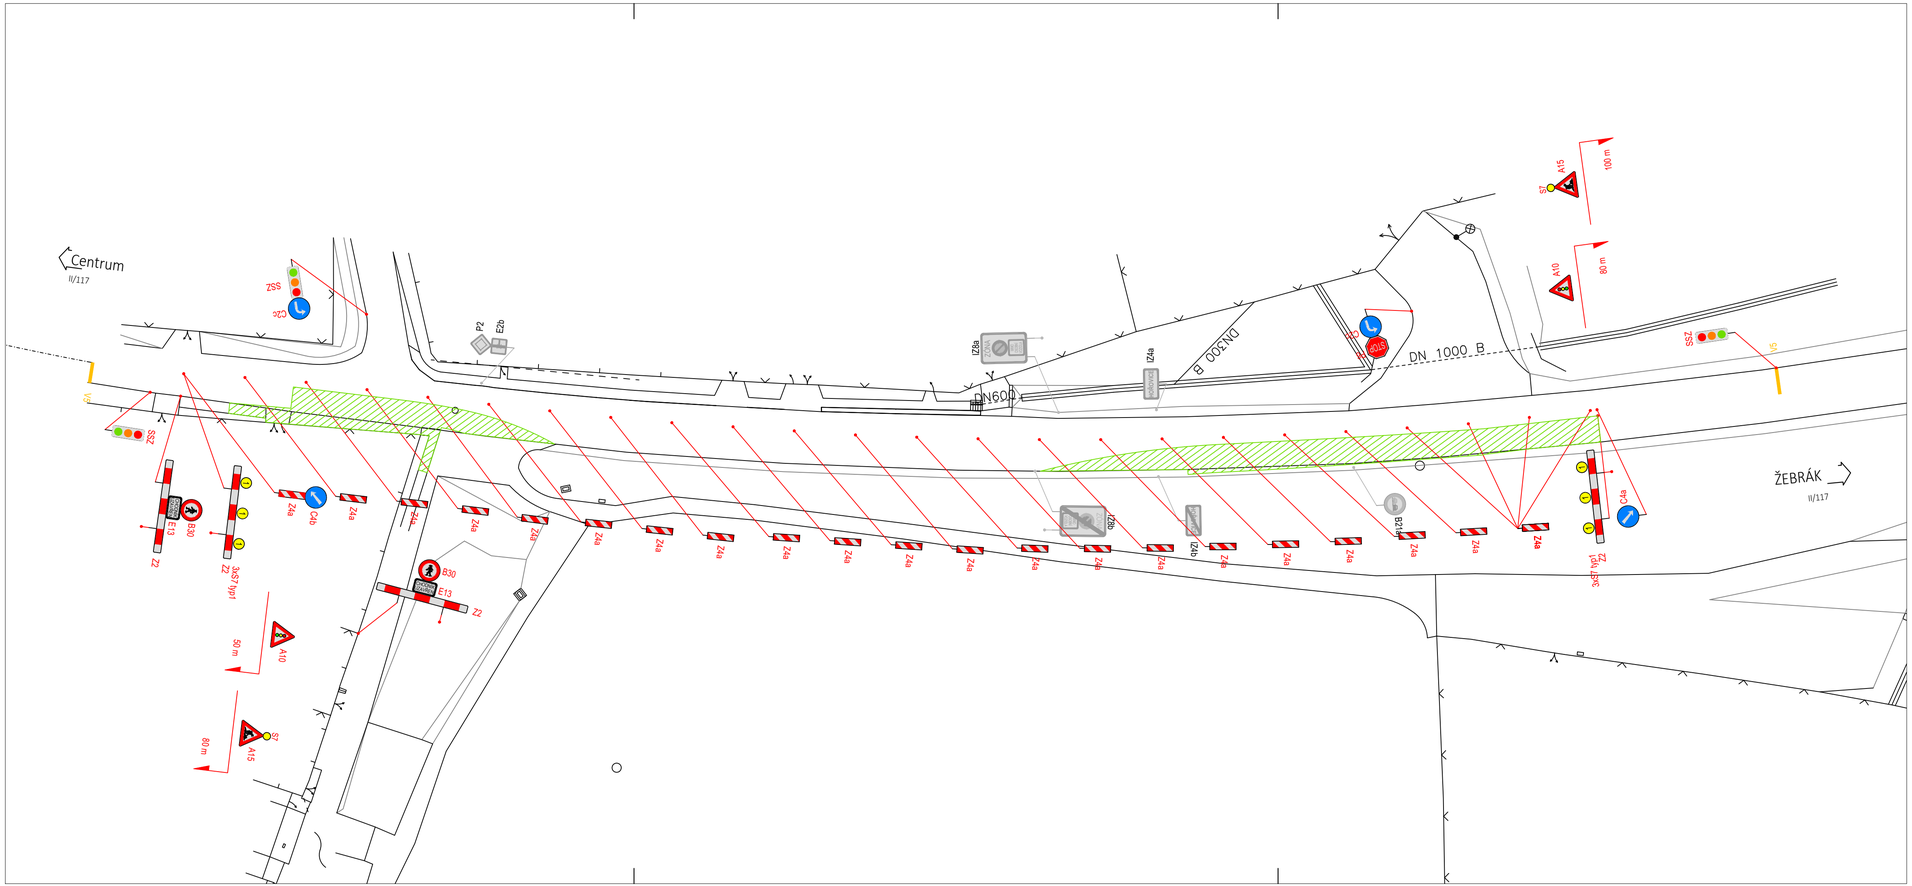

LEGENDA:

- PRACOVNÍ MÍSTO VE VOZOVCE/ CHODNÍKOVÉ PLOŠE
- P4 — STÁVAJÍCÍ SDZ
- IP5 — STÁVAJÍCÍ SDZ – DOČASNĚ ZNEPLATNĚNÉ/ ZAKRYTÉ
- B20a — PŘECHODNÉ SDZ – NÁVRH
- V5 — PŘECHODNÉ VDZ – NÁVRH

ČÁST D

VÝŠKOVÝ SYSTÉM Bpv

SOUŘADNICOVÝ SYSTÉM S-JTSK

OBJEDNATEL PD

Středočeský kraj

STŘEDOČESKÝ KRAJ
Zborovská 11
150 21 Praha 5
IČO: 708 91 095

PROJEKTOVÁ DOKUMENTACE PRO PROVÁDĚNÍ STAVBY — PDPS

II/114, II/117 Hořovice, východní obchvat

HLAVNÍ INŽENÝR PROJEKTU — ING. PETR PACÁK

PROJEKTOVÁ, PRŮZKUMNÁ A KONZULTAČNÍ ORGANIZACE
tel.: +420 267 004 111
info@pudis.cz
PUDIS a.s., PODBABSKÁ 1014/20, 160 00 PRAHA 6
www.pudis.cz

PUDIS

PROJEKTANT	VYPRACOVAL	KONTROLA	HIP
Ing. Roman Krejčí	Ing. Roman Krejčí	Ing. Petr Pacák	Ing. Petr Pacák

STŘEDISKO SILNIC A DÁLNIC II.

AKCE
II/114, II/117 HOŘOVICE, VÝCHODNÍ OBCHVAT
ČÁST
D. STAVEBNÍ ČÁST, D.1 OBJEKTY POZEMNÍCH KOMUNIKACÍ
180 PŘECHODNÉ DOPRAVNÍ ZNAČENÍ

ČÍSLO ZAKÁZKY	1–0029–05/30
DOKUMENTACE	PDPS
MĚŘÍTKO	1:500
DATUM	11.2021
POČET FORMÁTŮ	4xA4

OBSAH PŘÍLOHY
ETAPA 2.A – ÚPRAVA ZNAČENÍ NA ÚSEKU STAVBY

ČÁST	ČÍSLO PŘÍLOHY	ČÍSLO KOPIE
D.1	180.3	

KÓD

DOKUMENTACI LZE UŽÍVAT POUZE VE SMYSLU PŘÍSLUŠNÉ SMLOUVY O DÍLO. VÝKRES, Č. JEHO ČÁST, MŮŽE BÝT KOPÍROVÁN NEBO JINÝM ZPŮSOBEM ROZŠIŘOVÁN POUZE PO PŘEDCHOZÍM SOUHLASU PUDIS a.s.