




POVRCH : VOLNÝ TERÉN, KONSTRUKCE KOMUNIKACE
HUTNĚNÍ ZÁSYPY BĚŽNÉ
STANDARDNÍ VÝŠKA NADLOŽÍ: 0,8 m - 7,0 m.

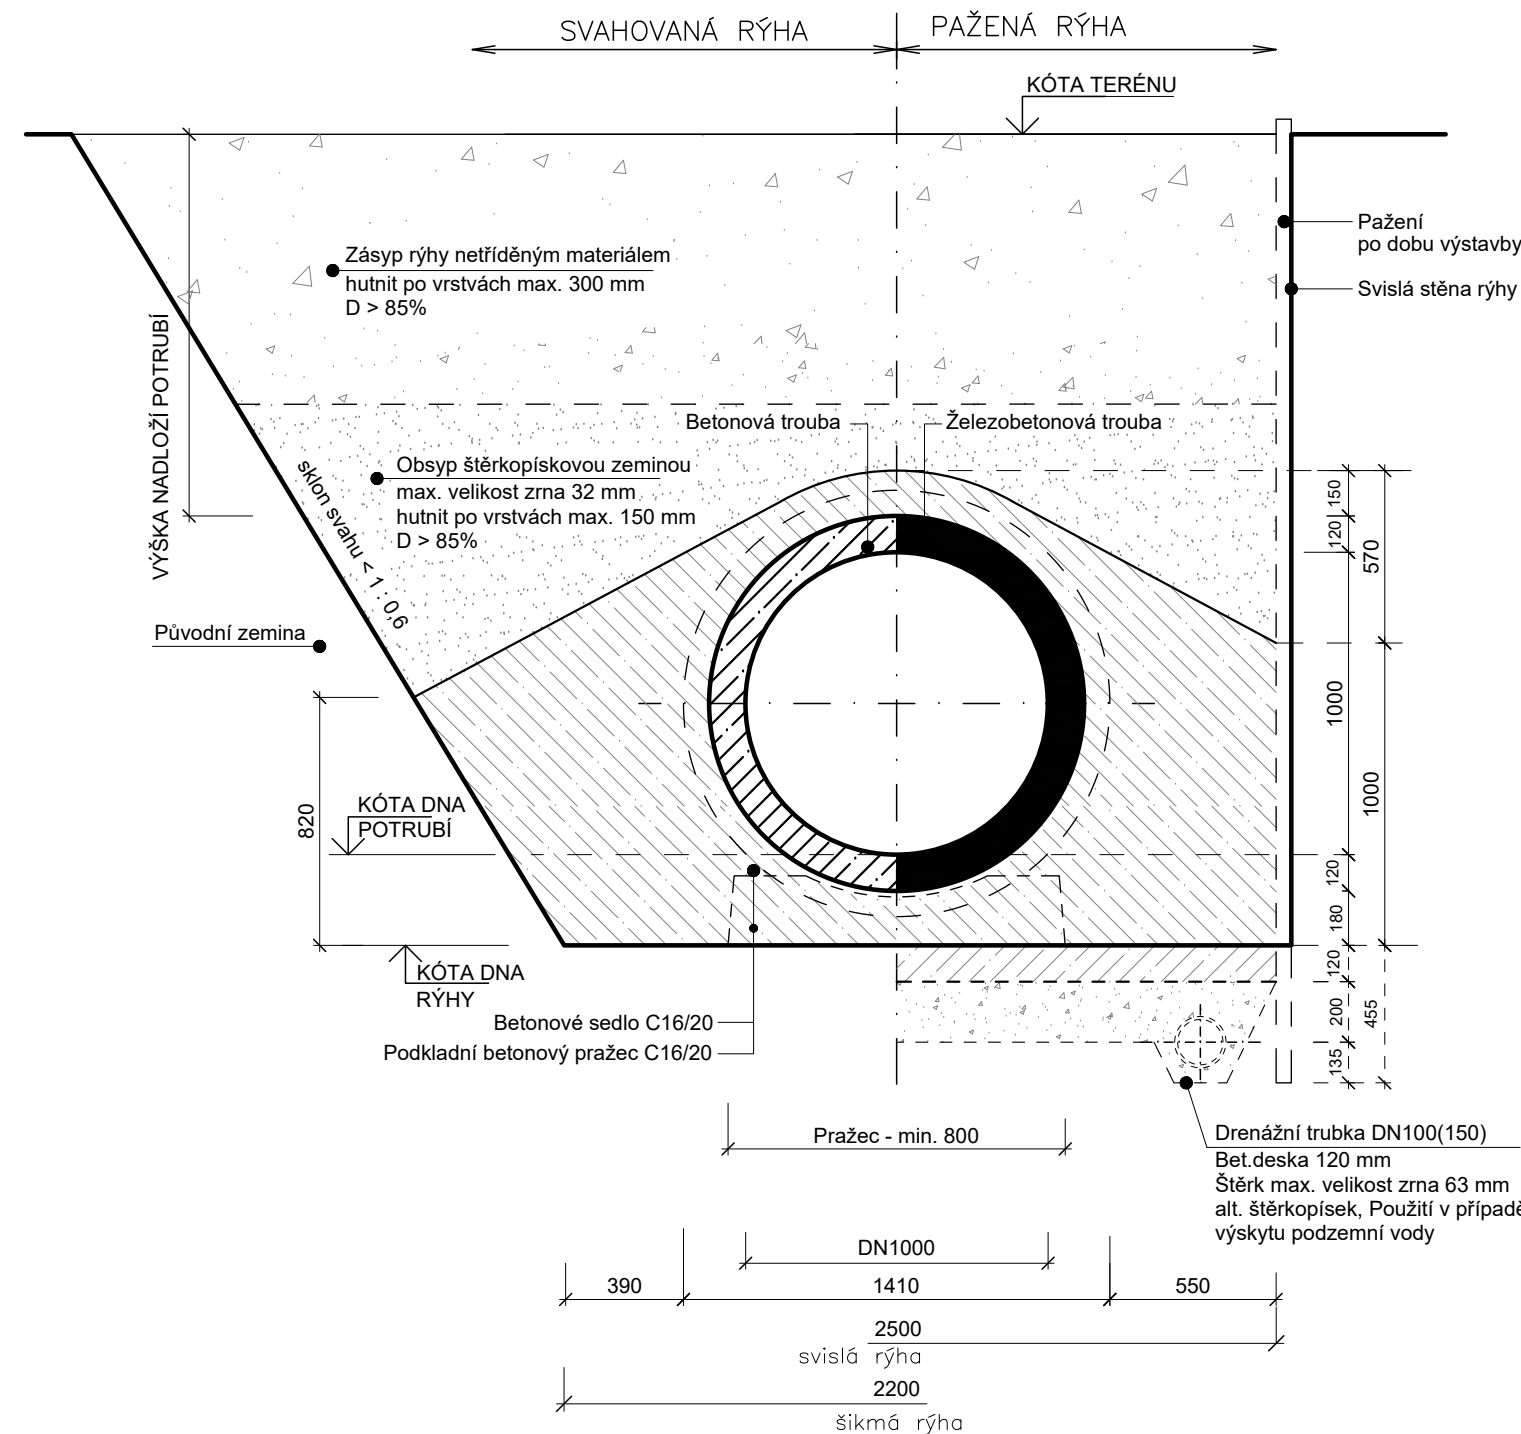

POVRCH : VOLNÝ TERÉN, KONSTRUKCE KOMUNIKACE
HUTNĚNÍ OBSYPU A ZÁSYPY BĚŽNÉ
STANDARDNÍ VÝŠKA NADLOŽÍ: 0,8 - 7,00 m.

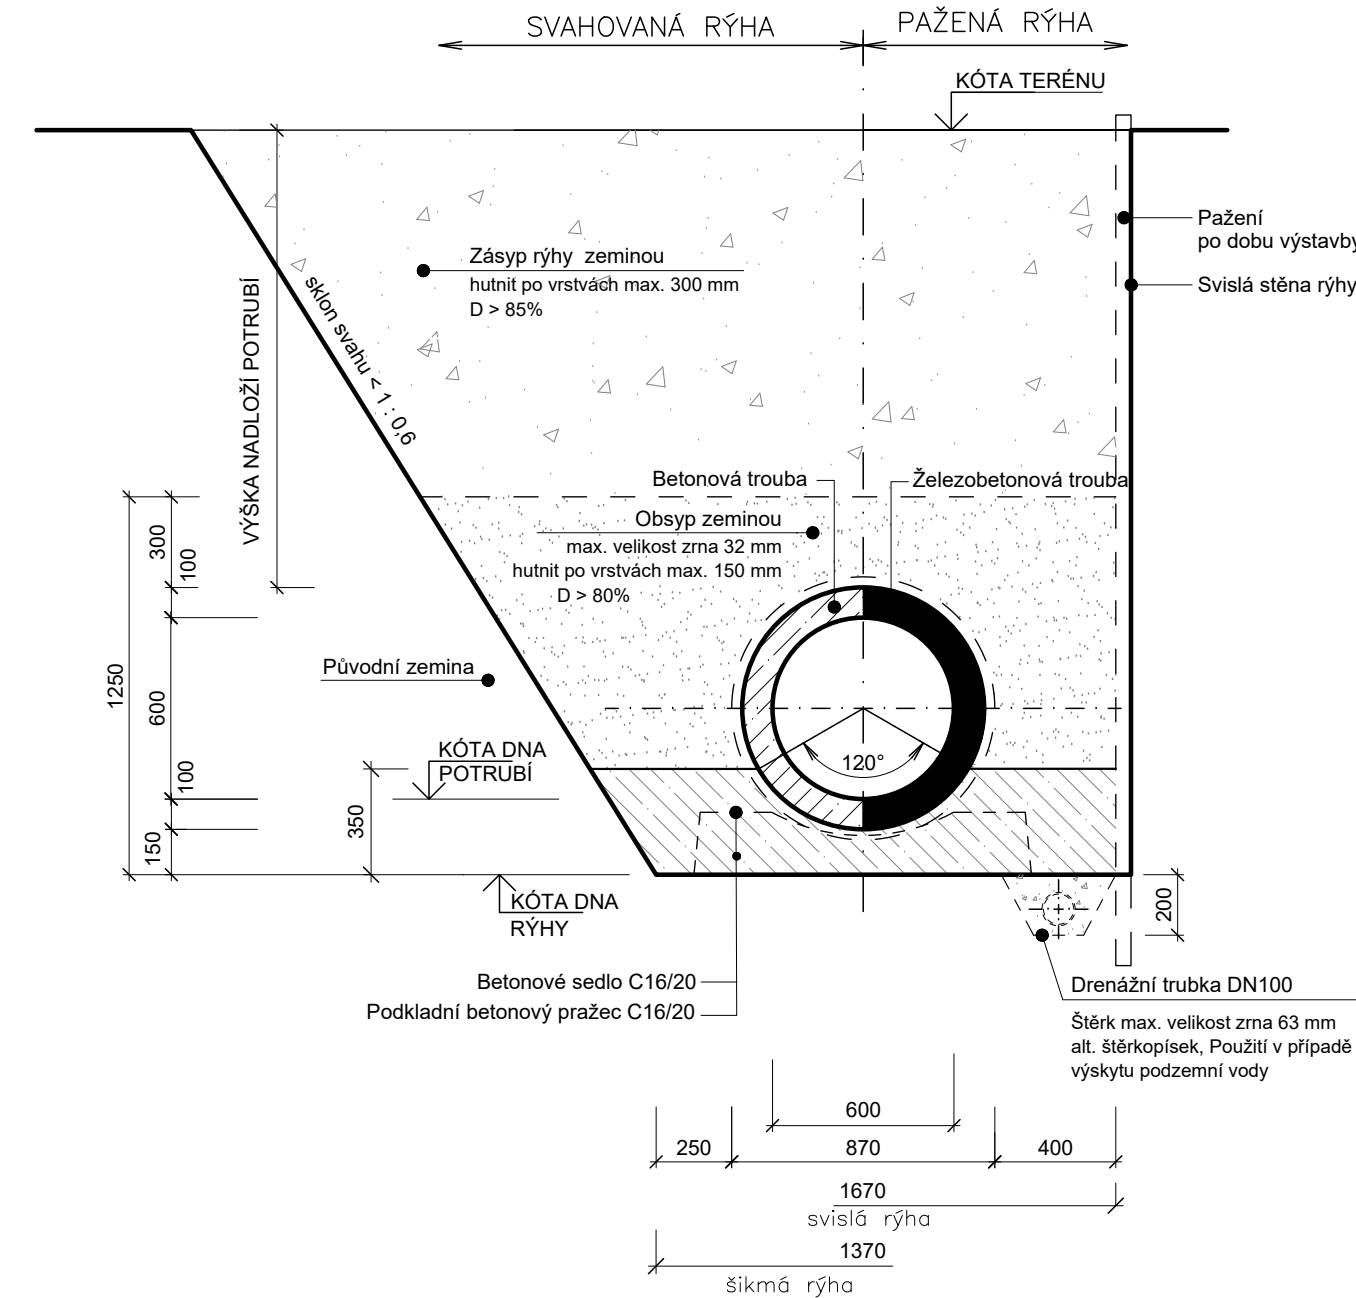

POVRCH : VOLNÝ TERÉN, KONSTRUKCE KOMUNIKACE
HUTNĚNÍ ZÁSYPY BĚŽNÉ
STANDARDNÍ VÝŠKA NADLOŽÍ: 0,8 m - 7,00 m.

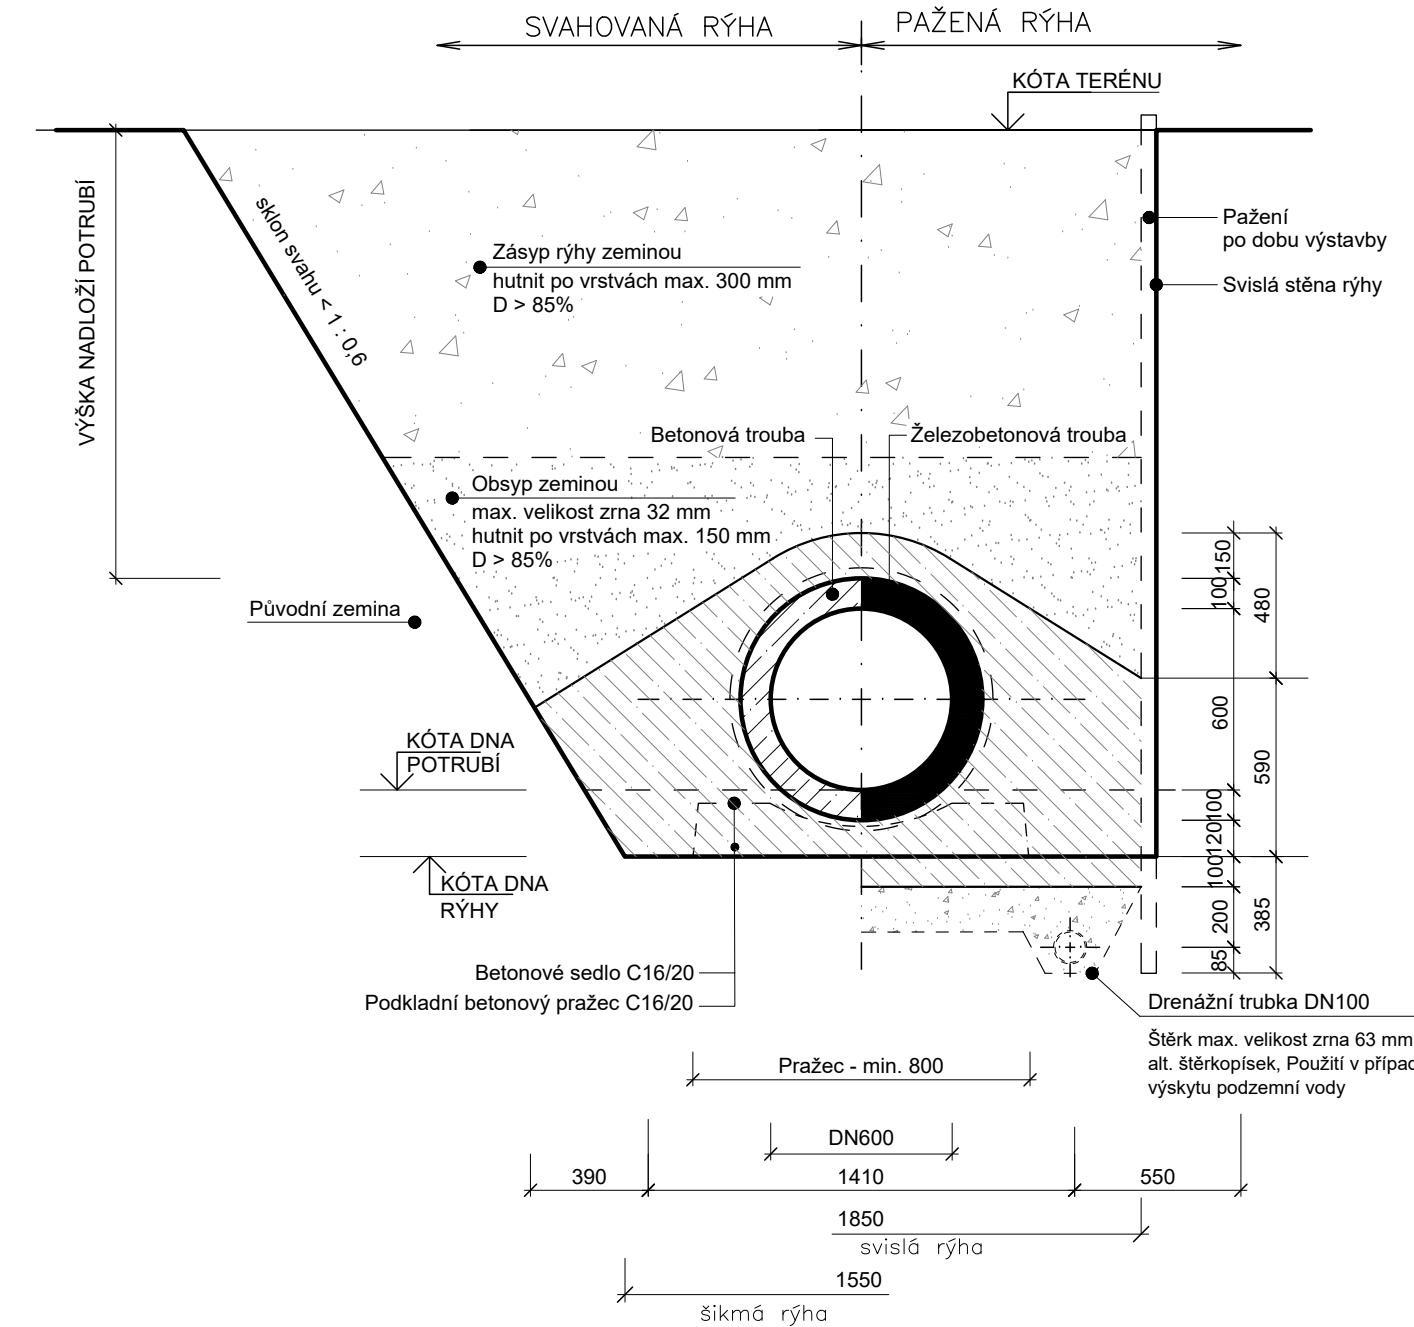

STŘEDOČESKÝ KRAJ
Zborovská 11
150 21 Praha 5
IČO: 708 91 095

PDPS

II/114, II/117 Hořovice, východní obchvat

Ing. Jan Petr

Výškový systém Bpv



PUDIS a.s., Podbabská 1014/20, 160 00 Praha 6 - Bubeneč
tel.: +420 267 004 111, www.pudis.cz, info@pudis.cz

Vpracoval: Ing. Gabriela Matznerová	Hlavní inženýr projektu: Ing. Jan Petr	Investor: Středočeský kraj Zborovská 11 150 21 Praha 5
	Výrobní ředitel: Ing. Jan Vlček	
Odpovědný projektant: Ing. Gabriela Matznerová	Ředitel společnosti: Ing. Martin Höfler	
Číslo zakázky: 1-0029-05/30	Datum: 11/2021	

Akce: II/114, II/117 HOŘOVICE, VÝCHODNÍ OBCHVAT D.1.3. VODOHOSPODÁŘSKÉ OBJEKTY	Měřítko:	Formát: 4 A4
	Stupeň: PDPS	Souprava:
Příloha: SO 311 – Úpravy kanalizace VaK Beroun v KM 0,300 VZOROVÉ ULOŽENÍ POTRUBÍ	Číslo přílohy: 5.	