



SO 321 - Dešťová kanalizace - 306,66 m

stoka "A" - plast DN 300 - 77,8 m

- plast DN 200 - 28,36 m

dešťové přípojky - plast DN 200 - 79,0 m (11 ks)

- skluz BT - 121,5 m (10 ks)

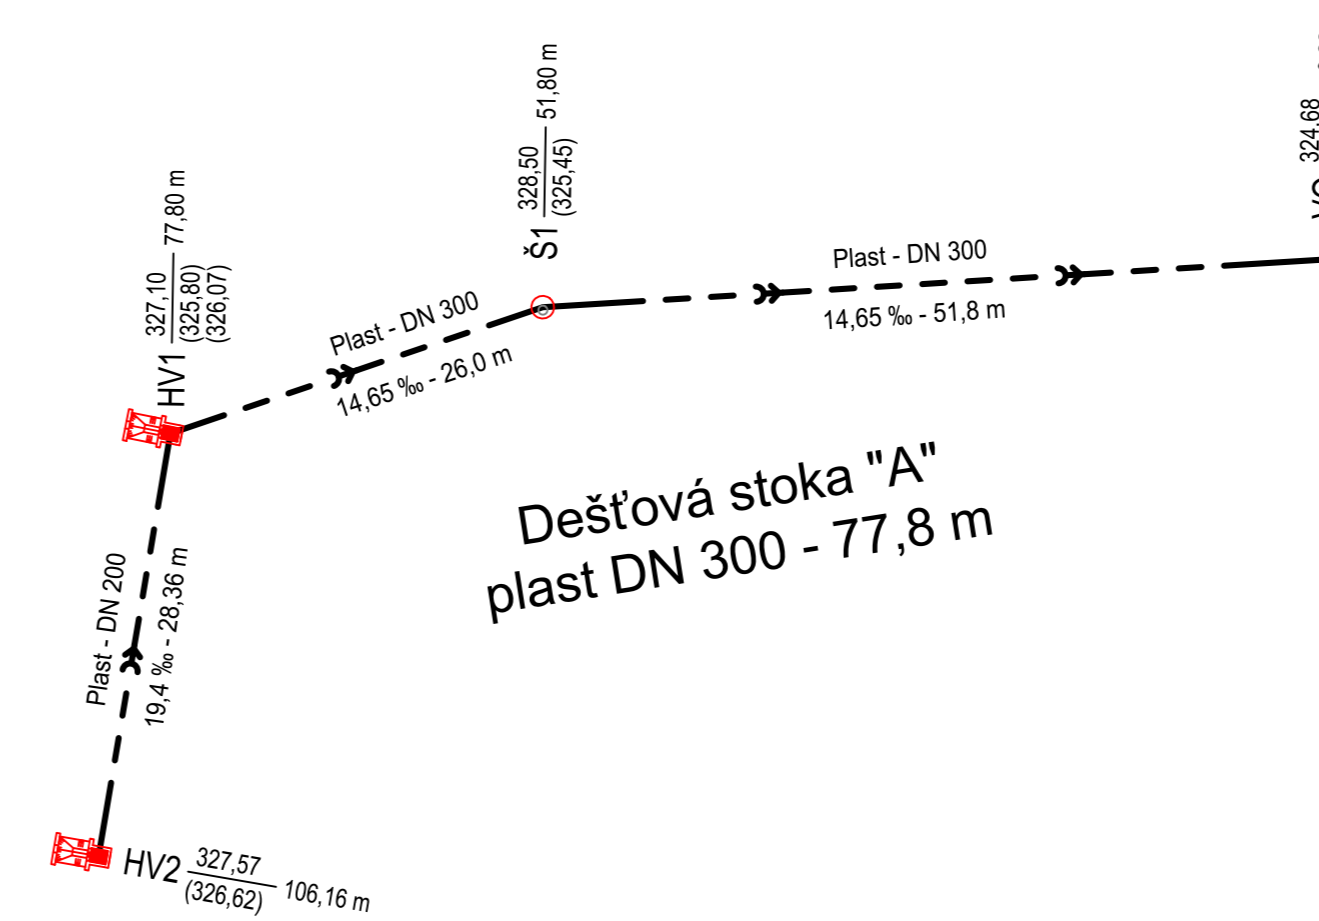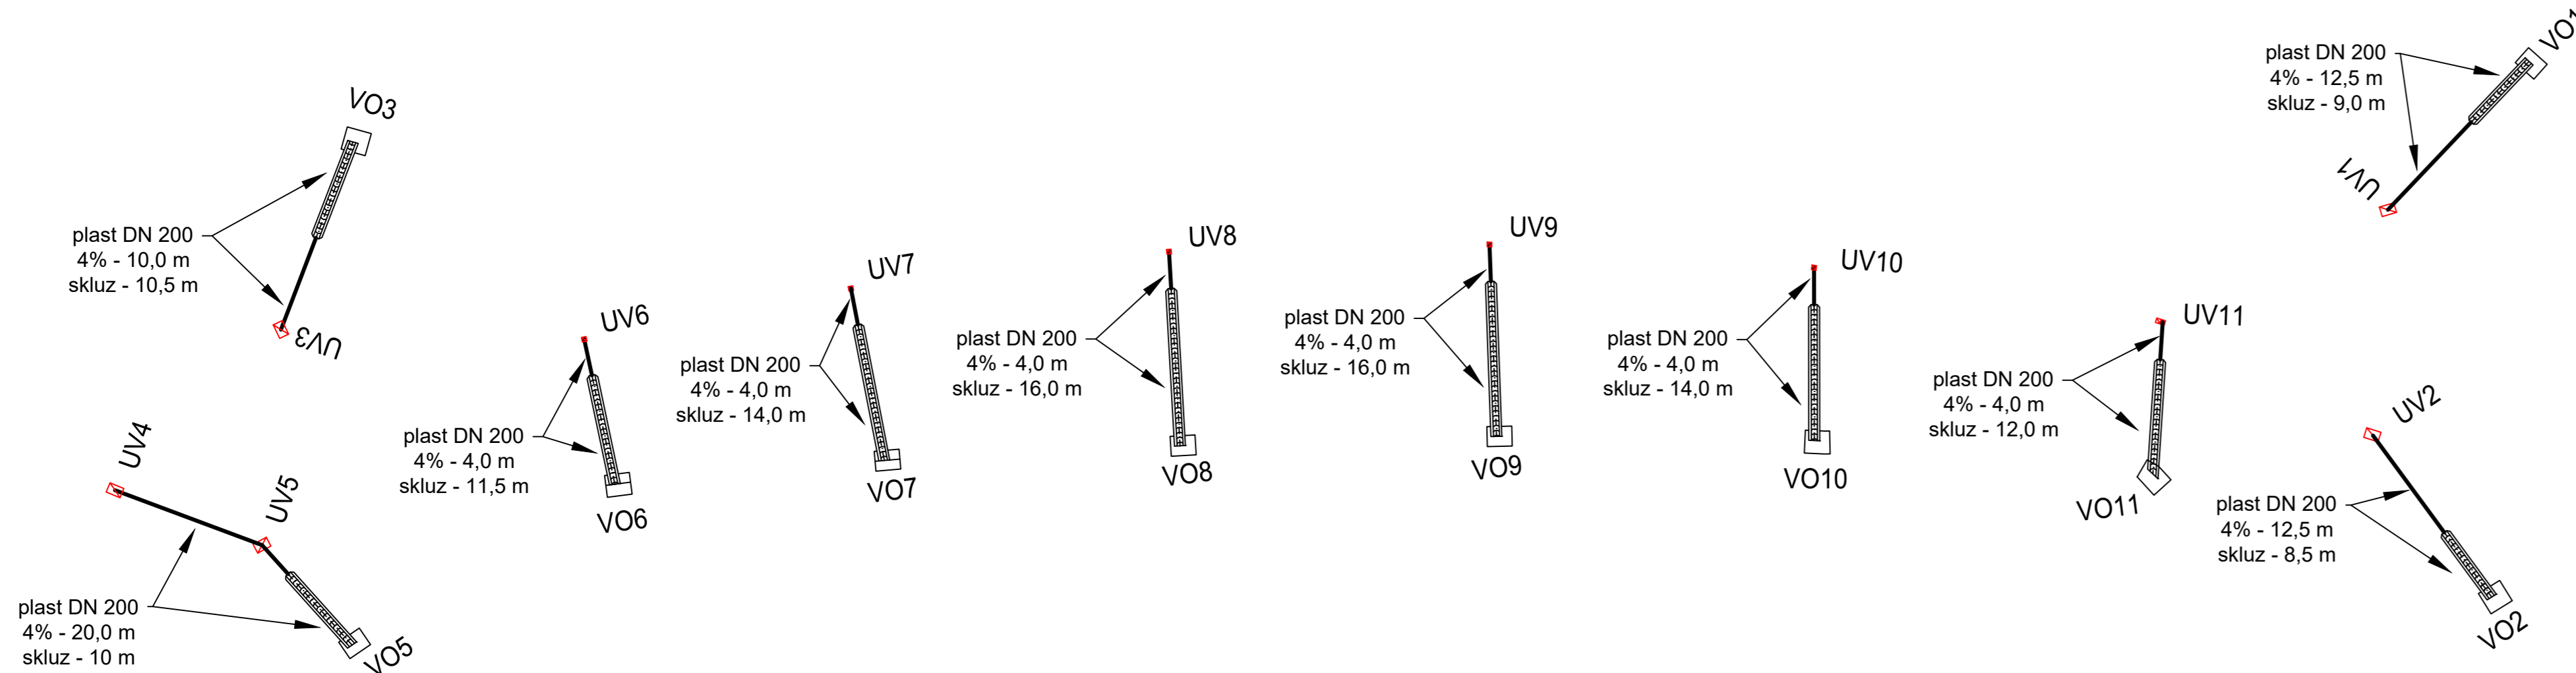

Bod	Staničení	Y	X
VO	0,00 m	782 819,339	1 064 629,586
Š1	51,80 m	782 857,283	1 064 594,324
HV1	77,80 m	782 880,314	1 064 582,257
HV2	106,16 m	782 903,830	1 064 598,107
UV1	uliční	782 908,492	1 064 545,843
VO1		782 887,962	1 064 545,824
UV2	uliční	782 925,935	1 064 560,390
VO2		782 929,451	1 064 580,182
UV3	uliční	783 062,987	1 064 401,118
VO3		783 044,378	1 064 393,361
UV4	uliční	783 086,140	1 064 400,185
UV5	uliční	783 079,947	1 064 414,659
VO5		783 080,982	1 064 428,114
UV6	curbking	783 042,704	1 064 423,807
VO6		783 051,113	1 064 436,071
UV7	curbking	783 020,565	1 064 439,663
VO7		783 030,742	1 064 454,005
UV8	curbking	782 995,879	1 064 460,218
VO8		783 009,230	1 064 474,480
UV9	curbking	782 973,183	1 064 482,998
VO9		782 986,639	1 064 496,790
UV10	curbking	782 952,413	1 064 508,170
VO10		782 964,949	1 064 520,158
UV11	curbking zdvojená	782 932,258	1 064 537,272
VO11		782 943,960	1 064 547,070

ČÁST D.1.3

VÝŠKOVÝ SYSTÉM Bpv

SOUŘADNICOVÝ SYSTÉM S-JTSK

OBJEDNATEL PD



STŘEDOČESKÝ KRAJ  
Zborovská 11  
150 21 Praha 5  
IČO: 708 91 095

PROJEKTOVÁ DOKUMENTACE PRO PROVÁDĚNÍ STAVBY

PDPS

II/114, II/117 Hořovice,  
východní obchvat

HLAVNÍ INŽENÝR PROJEKTU

Ing. Jan Petr

Souřadnicový systém JTSK

Výškový systém Bpv



projektová, průzkumná a konzultační společnost

PUDIS a.s., Podbabská 1014/20, 160 00 Praha 6 - Bubeňeč  
tel.: +420 267 004 111, www.pudis.cz, info@pudis.cz

Vypracoval:  
Ing. Gabriela Matznerová

Hlavní inženýr projektu:  
Ing. Jan Petr

Investor:

Odpovědný projektant:  
Ing. Gabriela Matznerová

Výrobní ředitel:  
Ing. Jan Vlček

Číslo zakázky:  
1-0029-05/30

Ředitel společnosti:  
Ing. Martin Höfler

Datum:  
11/2021

Akce:

II/114, II/117 HOŘOVICE, VÝCHODNÍ OBCHVAT

D.1.3. VODOHOSPODÁŘSKÉ OBJEKTY

Příloha:

SO 321 – Dešťová kanalizace  
VÝTYČOVACÍ SCHEMA

Měřítko:

1:500

Formát:

6 A4

Stupeň:

PDPS

Souprava:

Číslo přílohy:

3.