
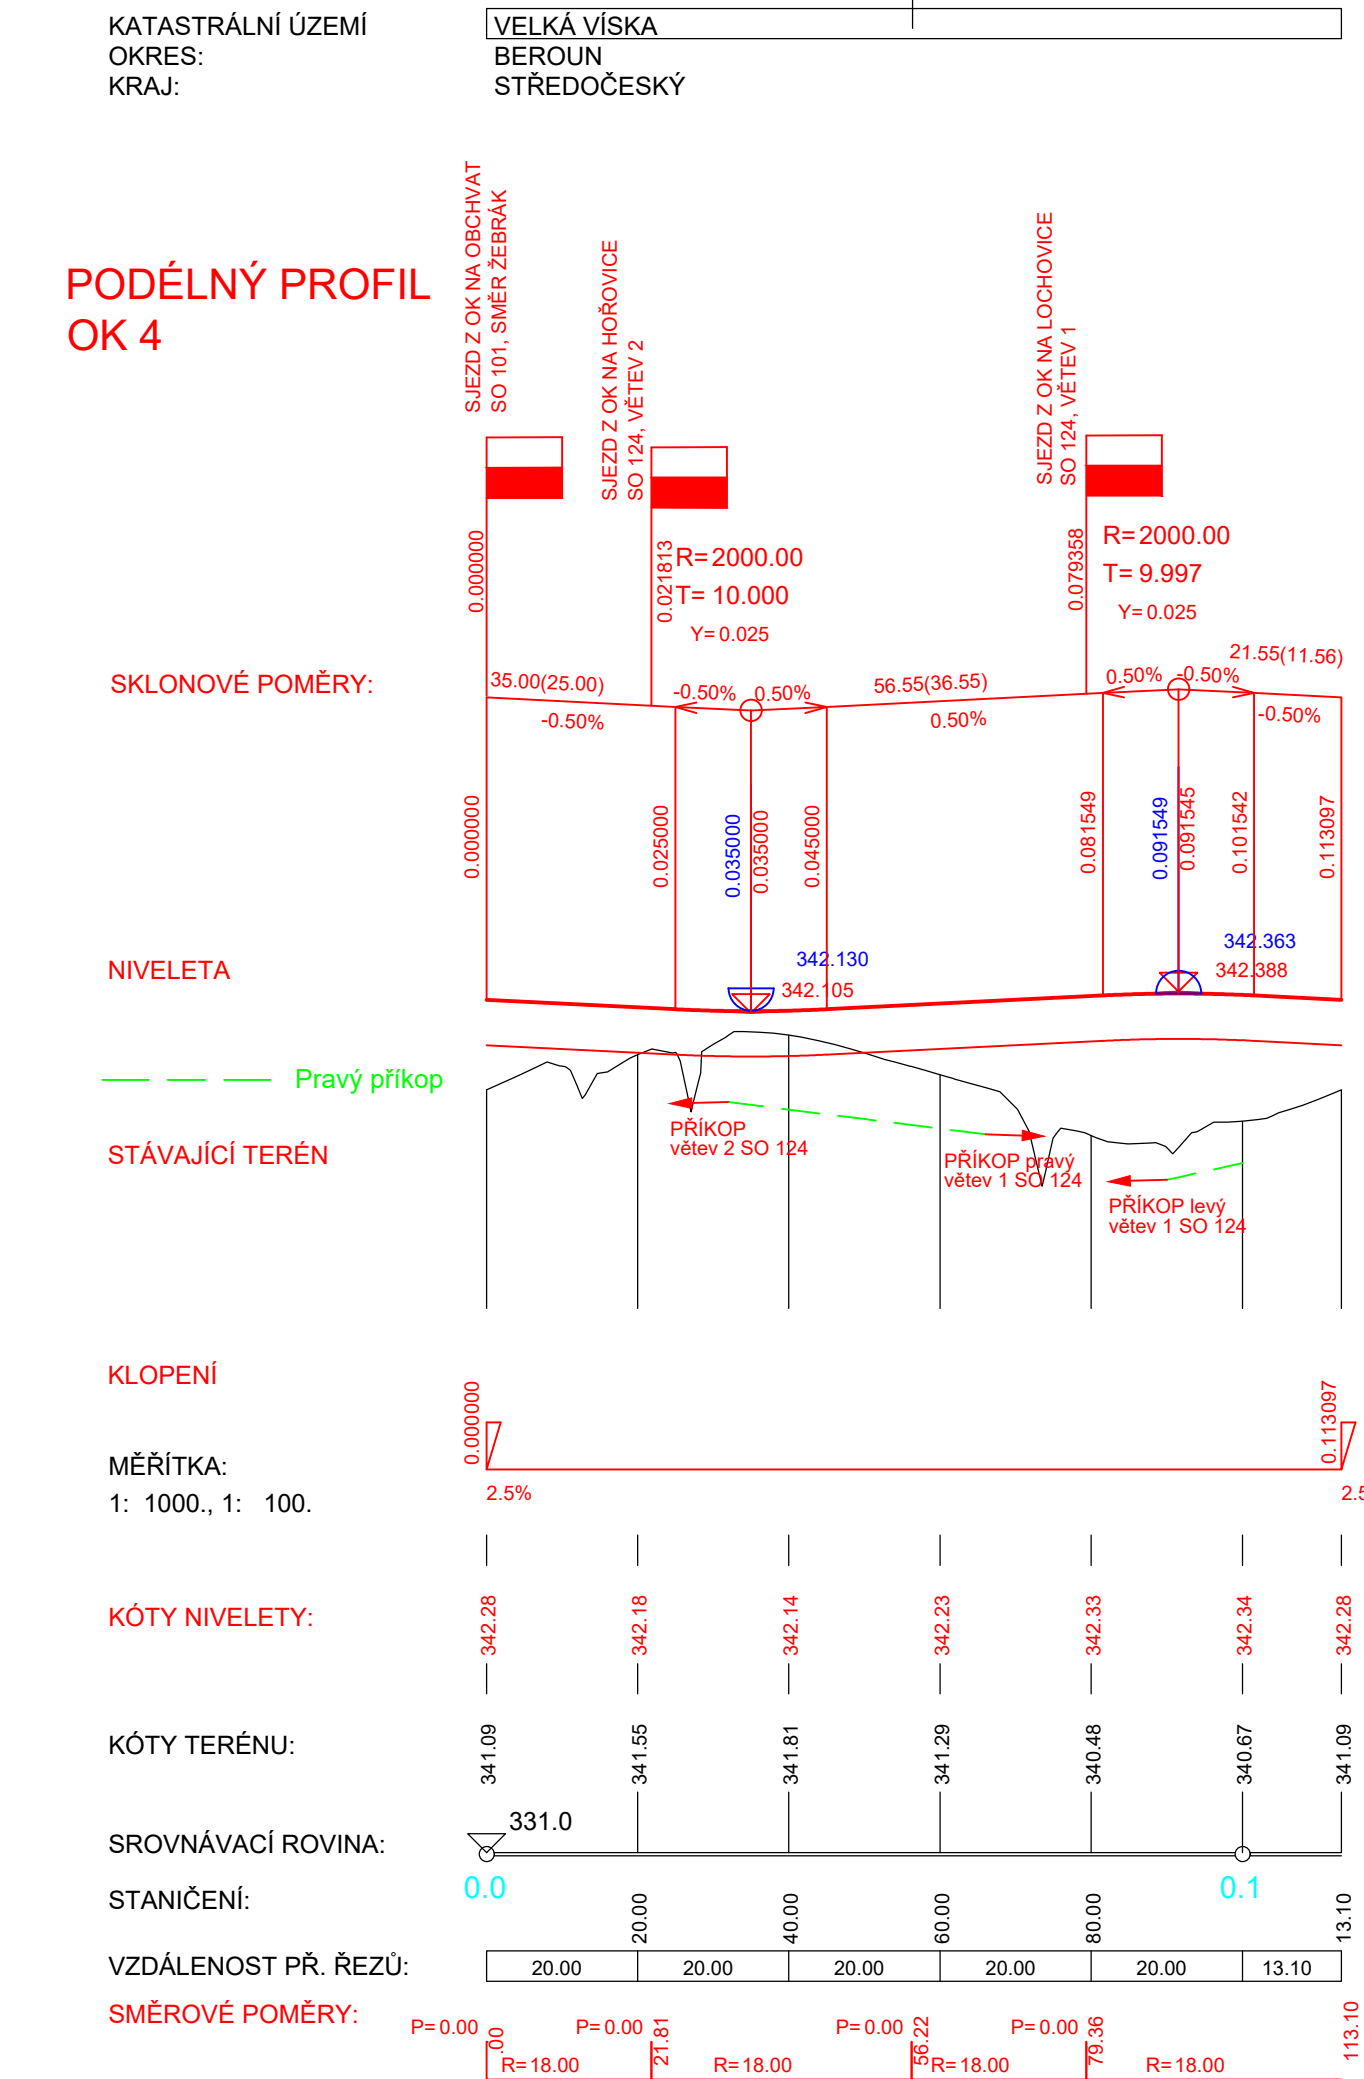
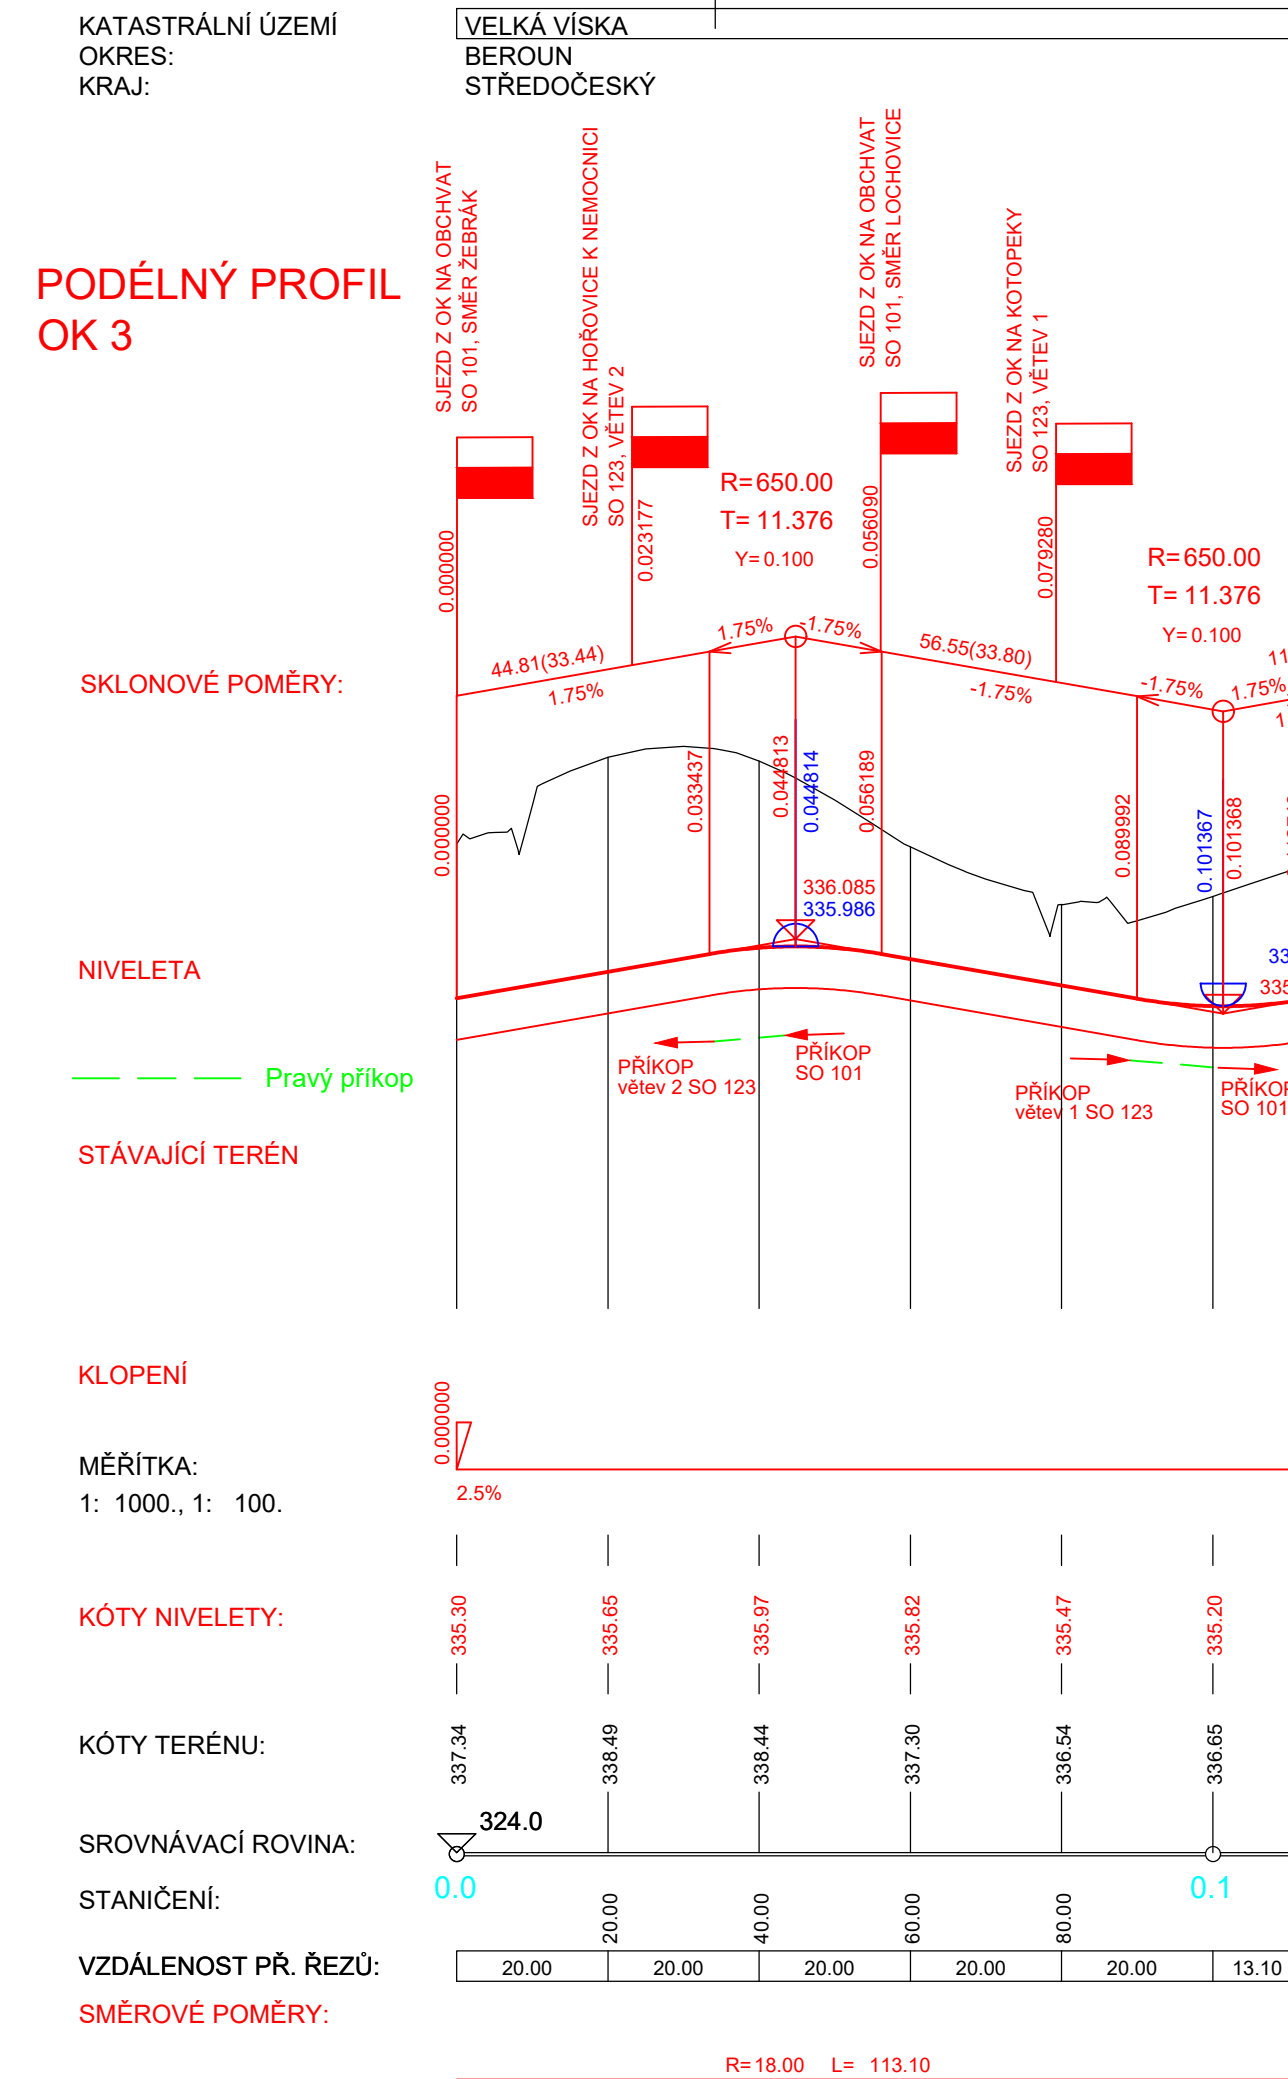
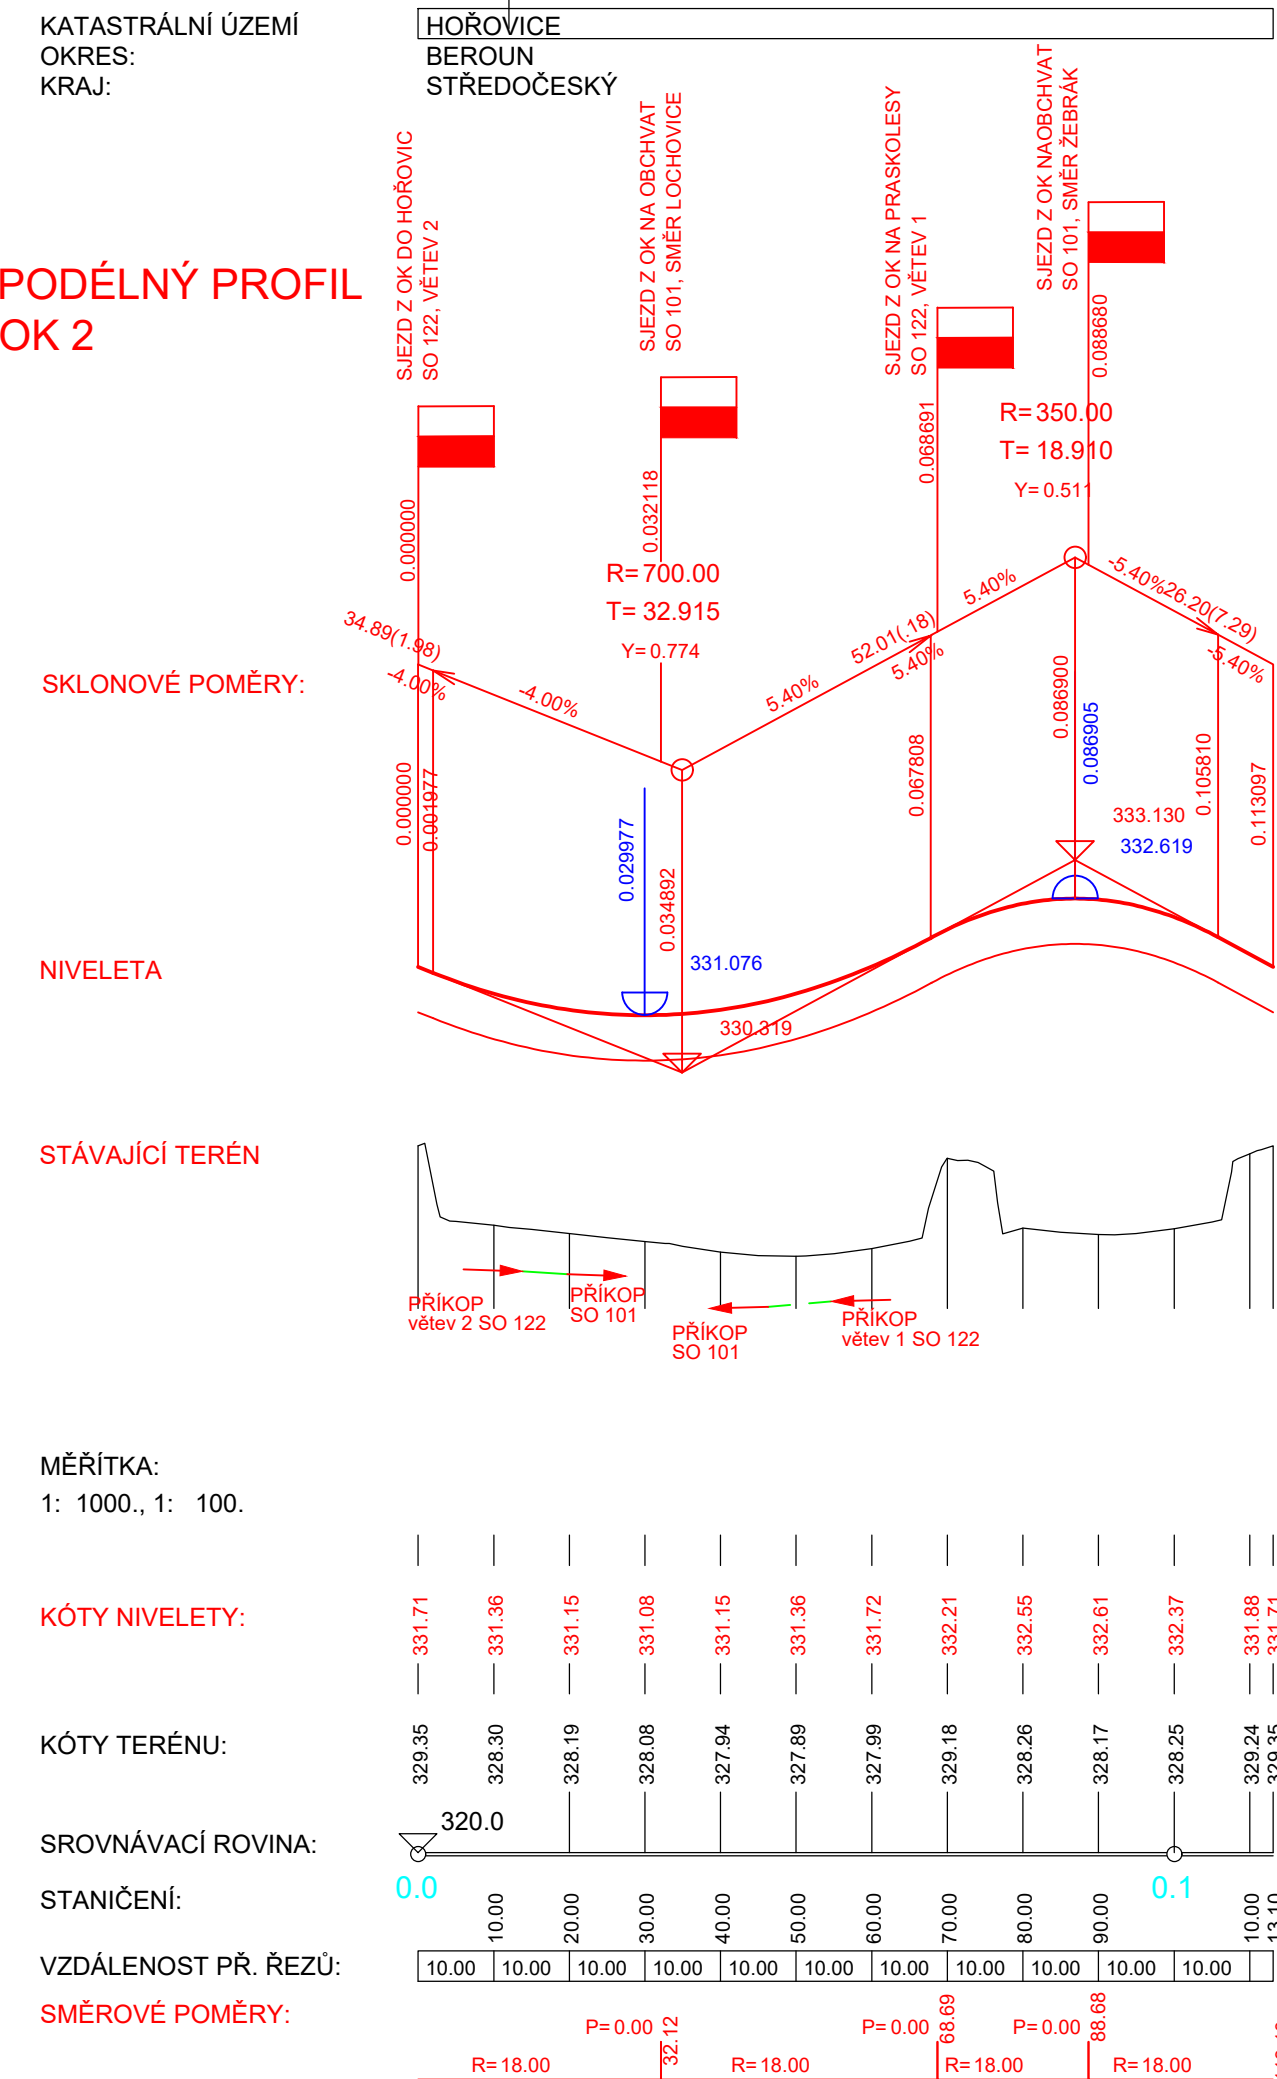


II/114, II/117 HOŘOVICE, VÝCHODNÍ OBCHVAT
SO 101 VÝCHODNÍ OBCHVAT
PODÉLNÉ PROFILY OKRUŽNÍCH KŘIŽOVATEK, M 1:1000/100

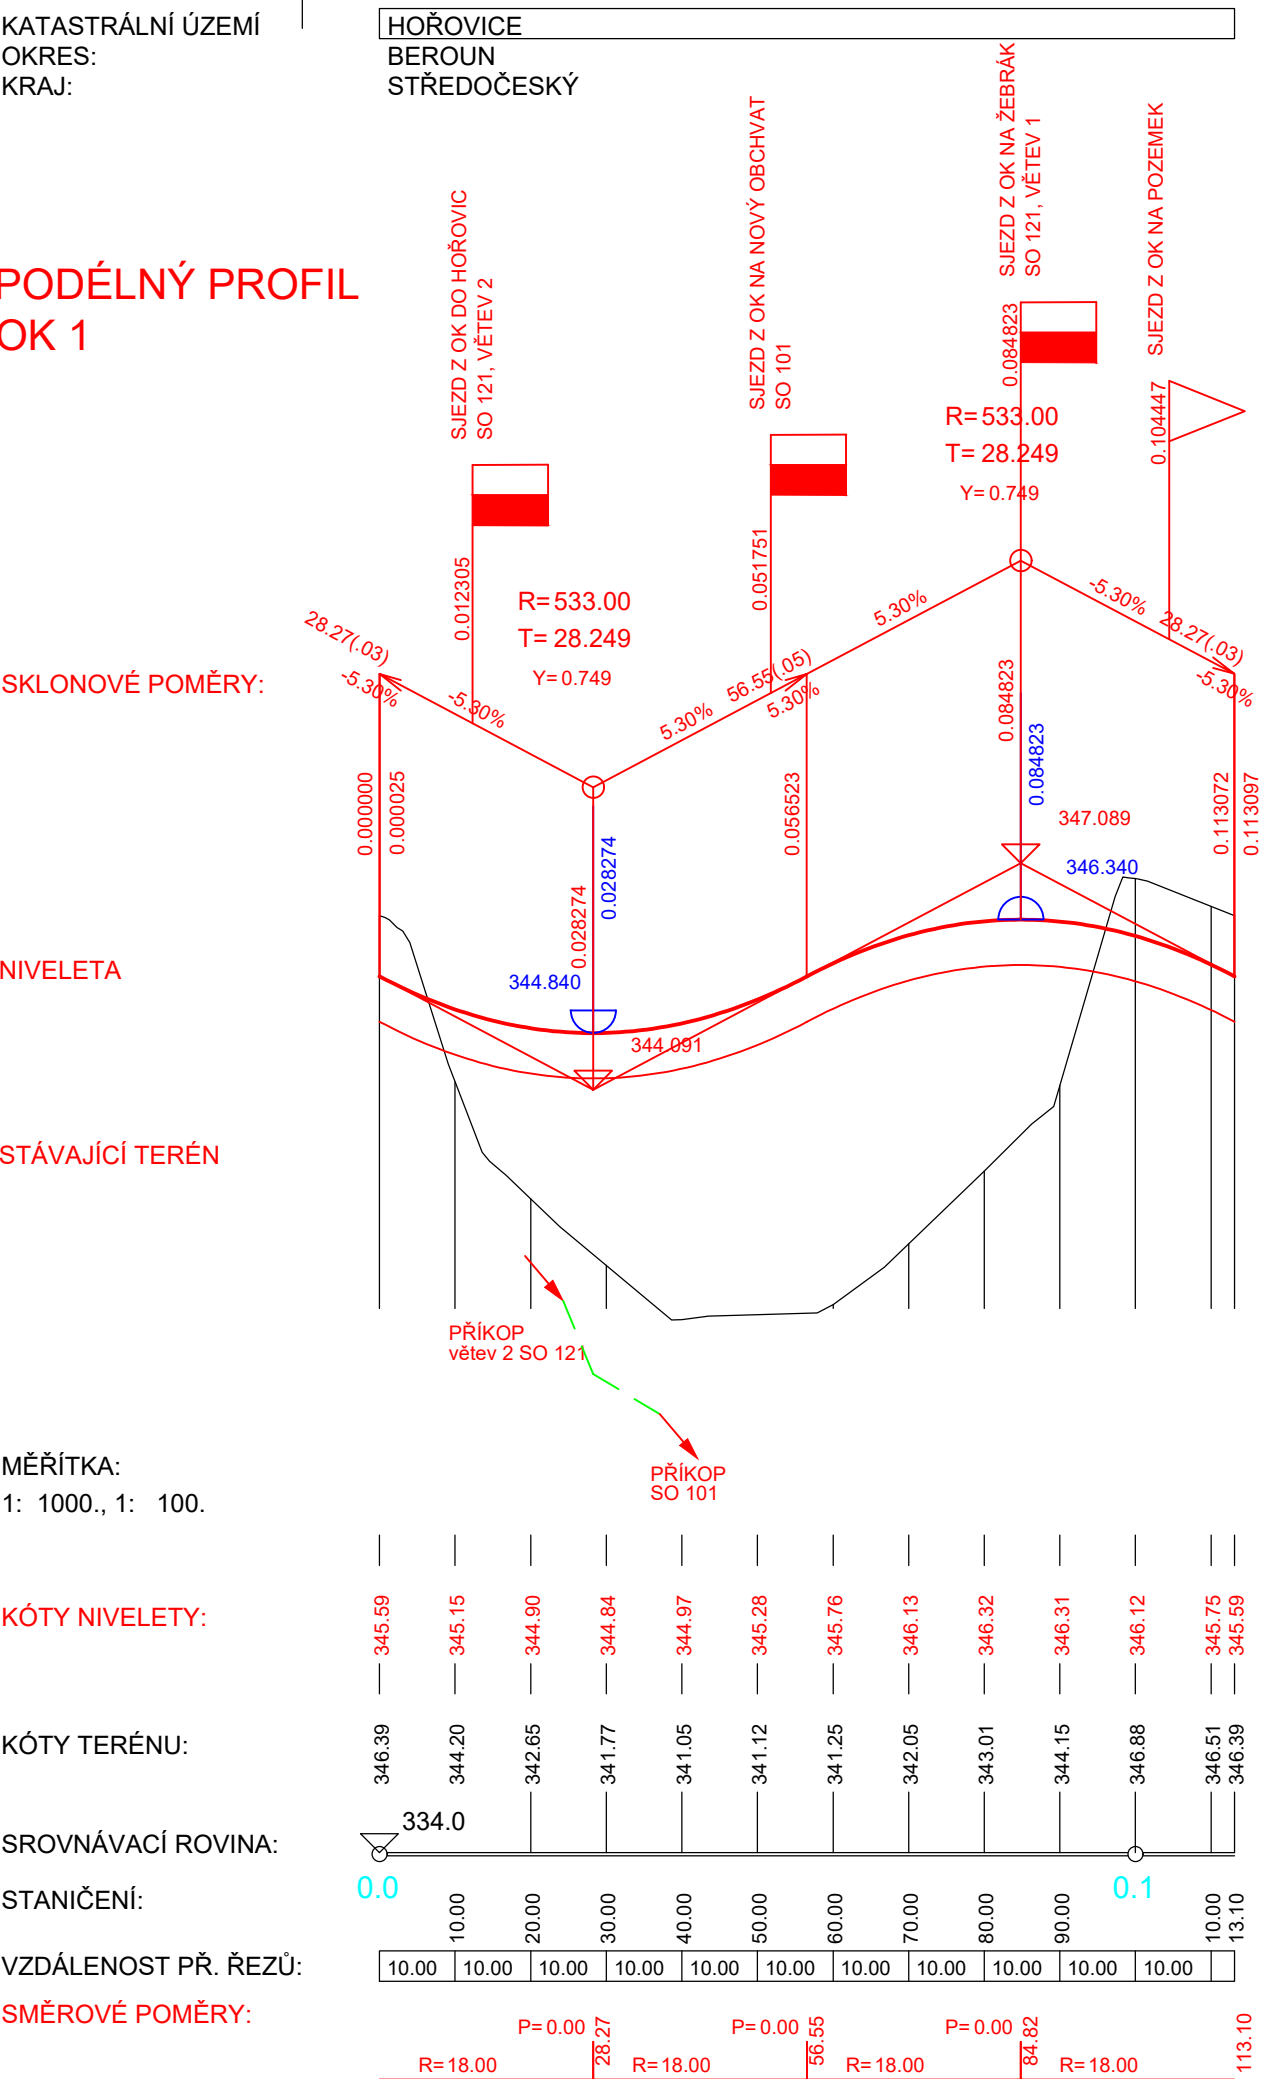

ČÁST D

VÝŠKOVÝ SYSTÉM BpV

SOUŘADNICOVÝ SYSTÉM S-JTSK

OBJEDNATEL PD



STŘEDOČESKÝ KRAJ
Zborovská 11
150 21 Praha 5
IČO: 708 91 095

PROJEKTOVÁ DOKUMENTACE PRO PROVÁDĚNÍ STAVBY

PDPS

II/114, II/117 Hořovice, východní obchvat

HLAVNÍ INŽENÝR PROJEKTU

ING. PETR PACÁK

PROJEKTOVÁ, PRŮZKUMNÁ A KONZULTAČNÍ ORGANIZACE

tel.: +420 267 004 111
PUDIS a.s., POBOJKA 1014/20, 160 00 PRAHA 6

info@pudis.cz

www.pudis.cz



PROJEKTANT VYPRACOVAL KONTROLA HIP

Ing. Petr Pacák Ing. Michal Nášek Ing. Petr Pacák Ing. Petr Pacák

STŘEDISKO SILNIC A DÁLNIC II.

AKCE ČÍSLO ZAKÁZKY 1-0029-05/30

DOKUMENTACE PDPS

MĚŘÍTKO 1:1000/100

DATUM 11.2021

POČET FORMÁTŮ 6x4

OBSAH PŘÍLOHY ČÁST ČÍSLO PŘÍLOHY ČÍSLO KOPIE

D.1 101.3.2

KÓD

PODÉLNÝ PROFIL OKRUŽNÍCH KŘIŽOVATEK

DOKUMENTACE LZE UŽÍVAT POUZE VE SMYSLU PŘÍSLUŠNÉ SLOVOU O DÍLO. VÝKRES, JEJICH ČÁST, MŮŽE BÝT KOPÍROVÁN NEBO JINÝM ZPŮSOBEM ROZŠŘOVÁN POUZE PO PŘEDCHOZÍM SOHLASÍ PUDIS a.s.