


II/114, II/117 HOŘOVICE, VÝCHODNÍ OBCHVAT
SO 132 PŘELOŽKA CYKLOSTEZKY HOŘOVICE - KOTOPEKY

VZOROVÉ PŘÍČNÉ ŘEZY M 1:50

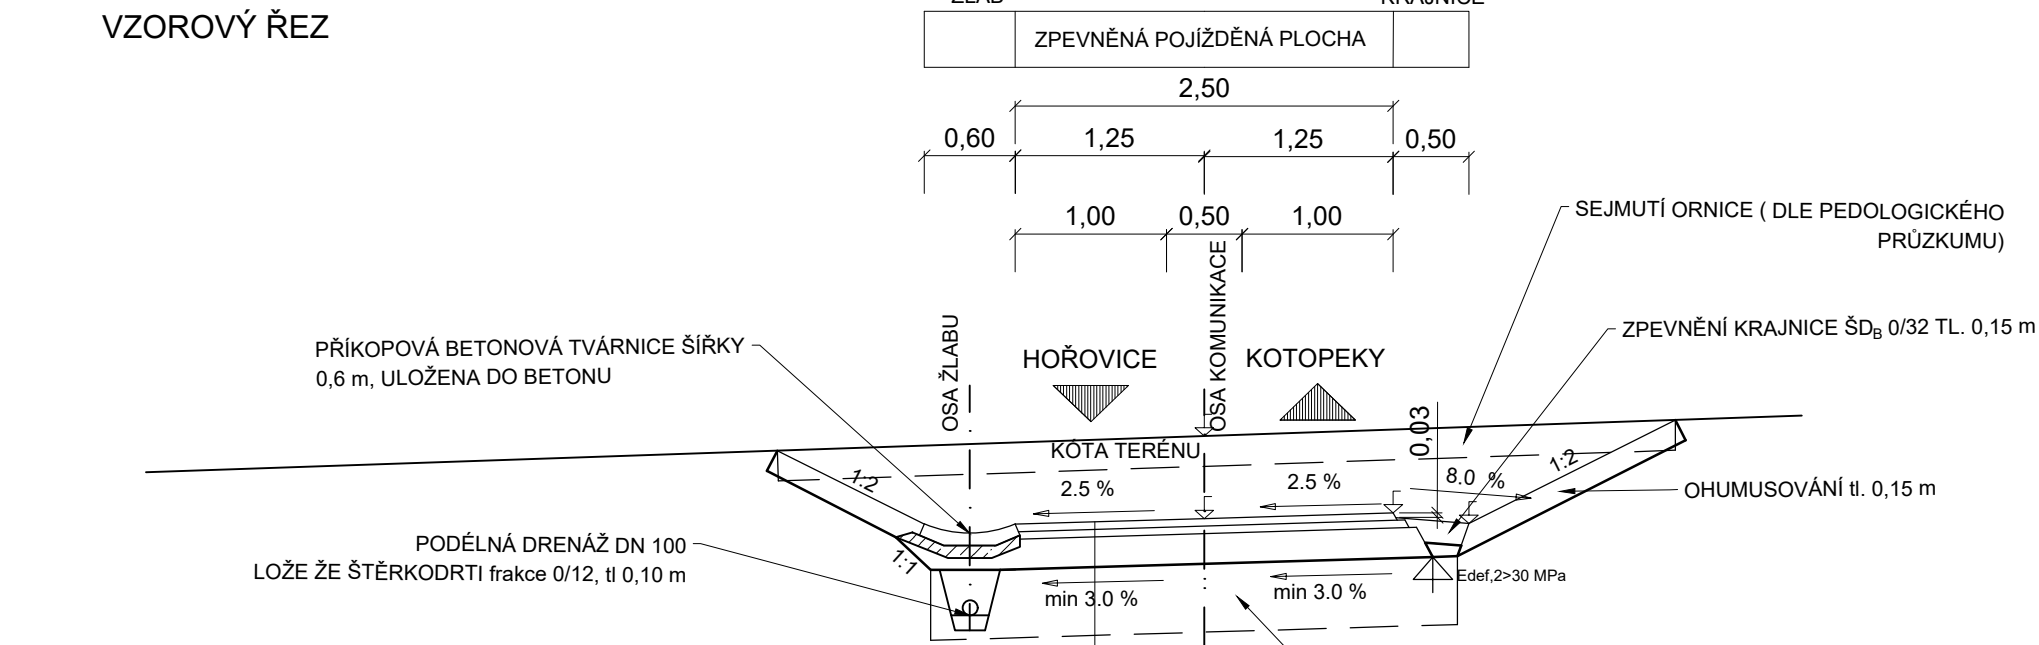

SKLADBA Č.8:


KONSTRUKCE NAVRŽENA TP 170
SKLADBA D2-N-3, TDZ O, P III (30 Mpa)

ASFALTOVÝ BETON PRO OBRUSNÉ VRSTVY	ACO 8	50 mm	ČSN EN 13 108-1
SPOJOVACÍ POSTŘÍK Z KATION. ASF. EMULZE	PS-C	0,35 kg/m ²	ČSN 73 6129
ASFALTOVÁ SMĚS RECYKLOVANÁ	R _{MAT}	50 mm	ČSN EN 13 108-8
INFILTRAČNÍ POSTŘÍK Z KATION. ASF. EMULZE	PI-C	1,00 kg/m ²	ČSN 73 6129
MECHANICKY ZPEVNĚNÁ ZEMINA	ŠD _B	200 mm	ČSN 73 6126-1
CELKEM		min 300 mm	


ÚPRAVA 3 - SANACE AKTIVNÍ ZÓNY:

AKTIVNÍ ZÓNA TL. 0,50 m
V SOULADU S ČSN 73 6133

PŘÍČNÝ ŘEZ
DLÁŽDĚNÝ RIGOL V km 0,05928

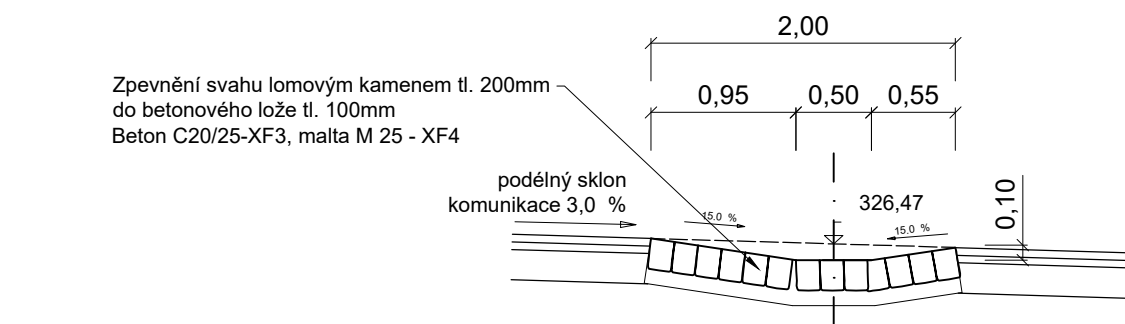

VZOROVÝ ŘEZ V MÍSTĚ KORYTA

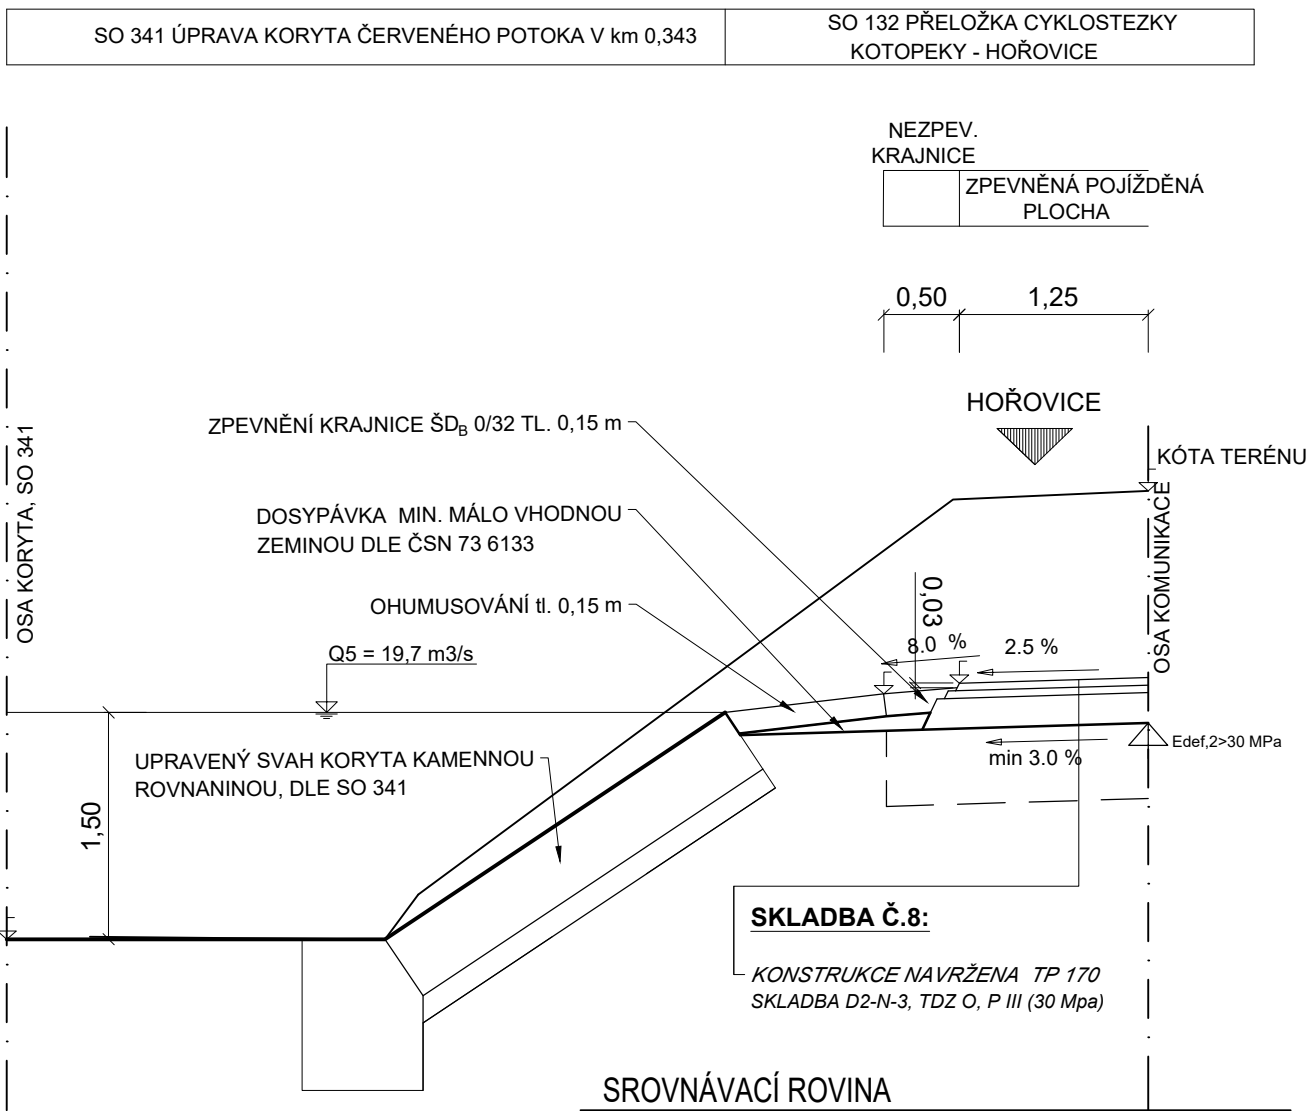

ČÁST D

VÝŠKOVÝ SYSTÉM Bpv

SOUŘADNICOVÝ SYSTÉM S-JTSK

OBJEDNATEL PD

Středočeský kraj

STŘEDOČESKÝ KRAJ
Zborovská 11
150 21 Praha 5
IČO: 708 91 095

PROJEKTOVÁ DOKUMENTACE PRO PROVÁDĚNÍ STAVBY

PDPS

**II/114, II/117 Hořovice,
východní obchvat**

HLAVNÍ INŽENÝR PROJEKTU

Ing. Petr Pacák

PROJEKTOVÁ, PRŮZKUMNÁ A KONZULTAČNÍ ORGANIZACE tel.: +420 267 004 111 PUDIS a.s., PODBABSKÁ 1014/20, 160 00 PRAHA 6 info@pudis.cz www.pudis.cz					
PROJEKTANT Ing. Petr Pacák	VYPRACOVAL Ing. Petr Pacák	KONTROLA Ing. Petr Pacák	HIP Ing. Petr Pacák	STŘEDISKO SILNIC A DÁLNIC II.	
AKCE II/114, II/117 HOŘOVICE, VÝCHODNÍ OBCHVAT ČÁST D. STAVEBNÍ ČÁST, D.1 OBJEKTY POZEMNÍCH KOMUNIKACÍ 132 PŘELOŽKA CYKLOSTEZKY HOŘOVICE-KOTOPEKY				ČÍSLO ZAKÁZKY 1-0029-05/30	
				DOKUMENTACE PDPS	
				MĚŘÍTKO 1:50	
				DATUM 11.2021	
				POČET FORMÁTŮ 3xA4	
OBSAH PŘÍLOHY VZOROVÉ PŘÍČNÉ ŘEZY				ČÁST D.1	ČÍSLO PŘÍLOHY 132.4
				KÓD	ČÍSLO KOPIE
DOKUMENTACI LZE UŽÍVAT POUZE VE SMYSLU PŘÍSLUŠNÉ SMLOUVY O DÍLO. VÝKRES, ČI JEHO ČÁST, MŮŽE BÝT KOPÍROVÁN NEBO JINÝM ZPŮSOBEM ROZŠÍŘOVÁN POUZE PO PŘEDCHOZÍM SOUHLASU PUDIS a.s.					