
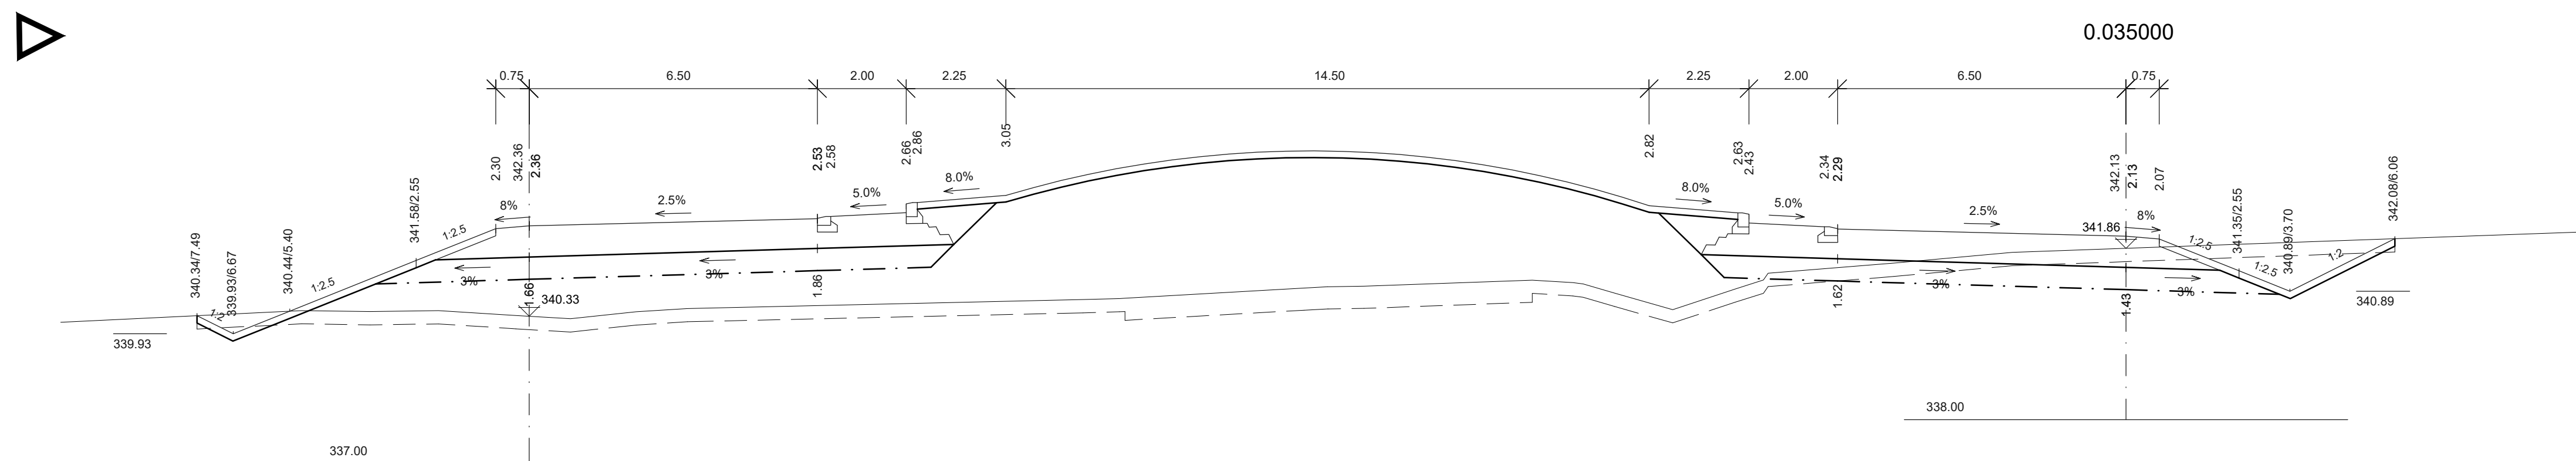
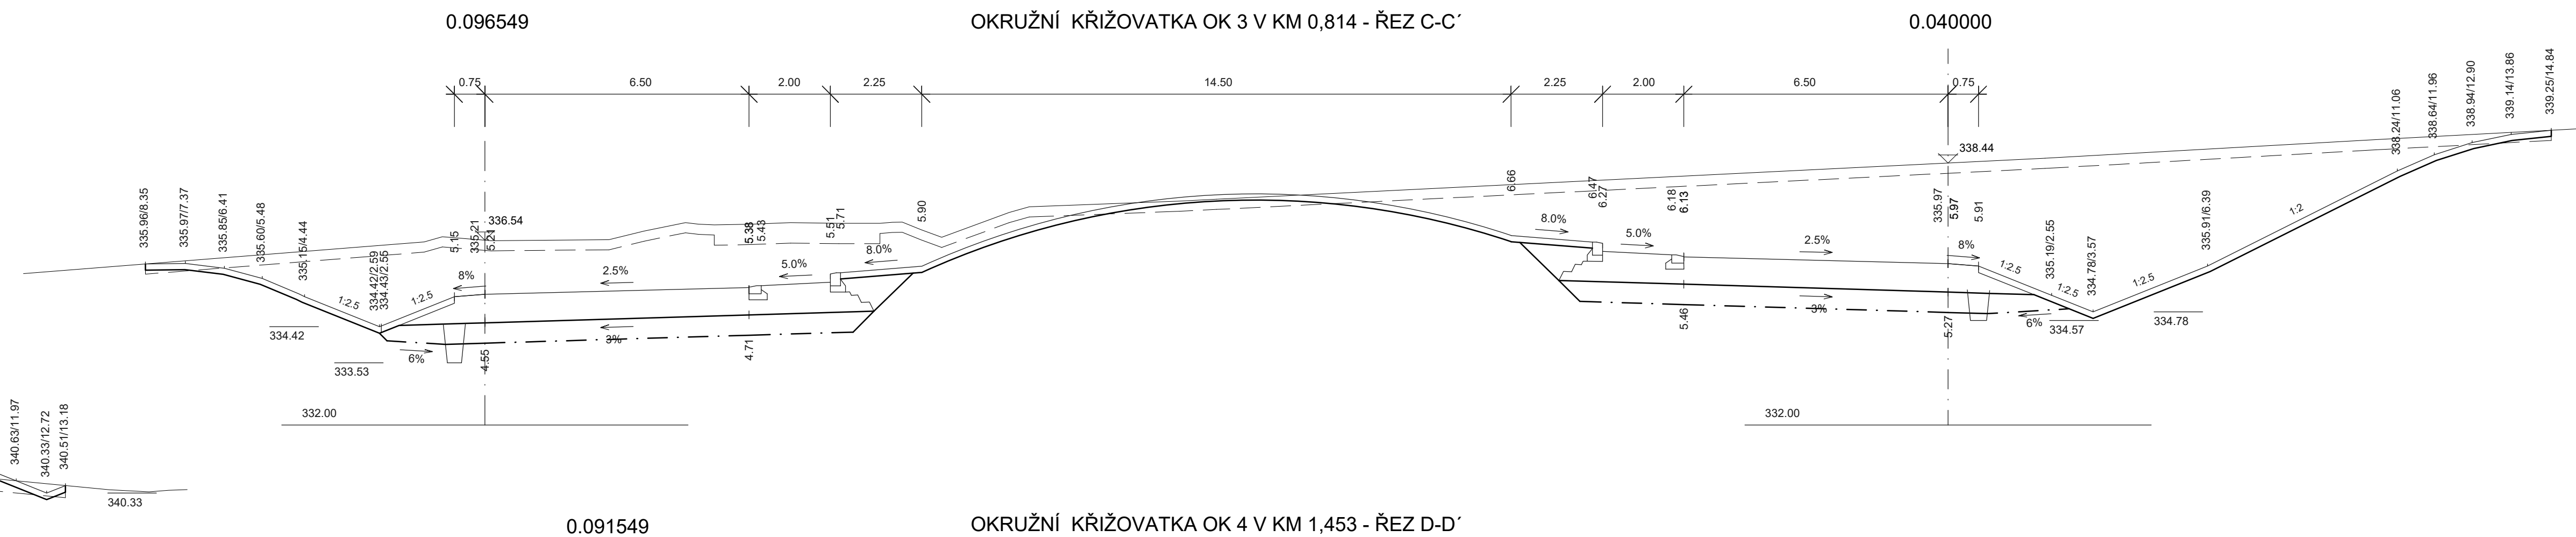
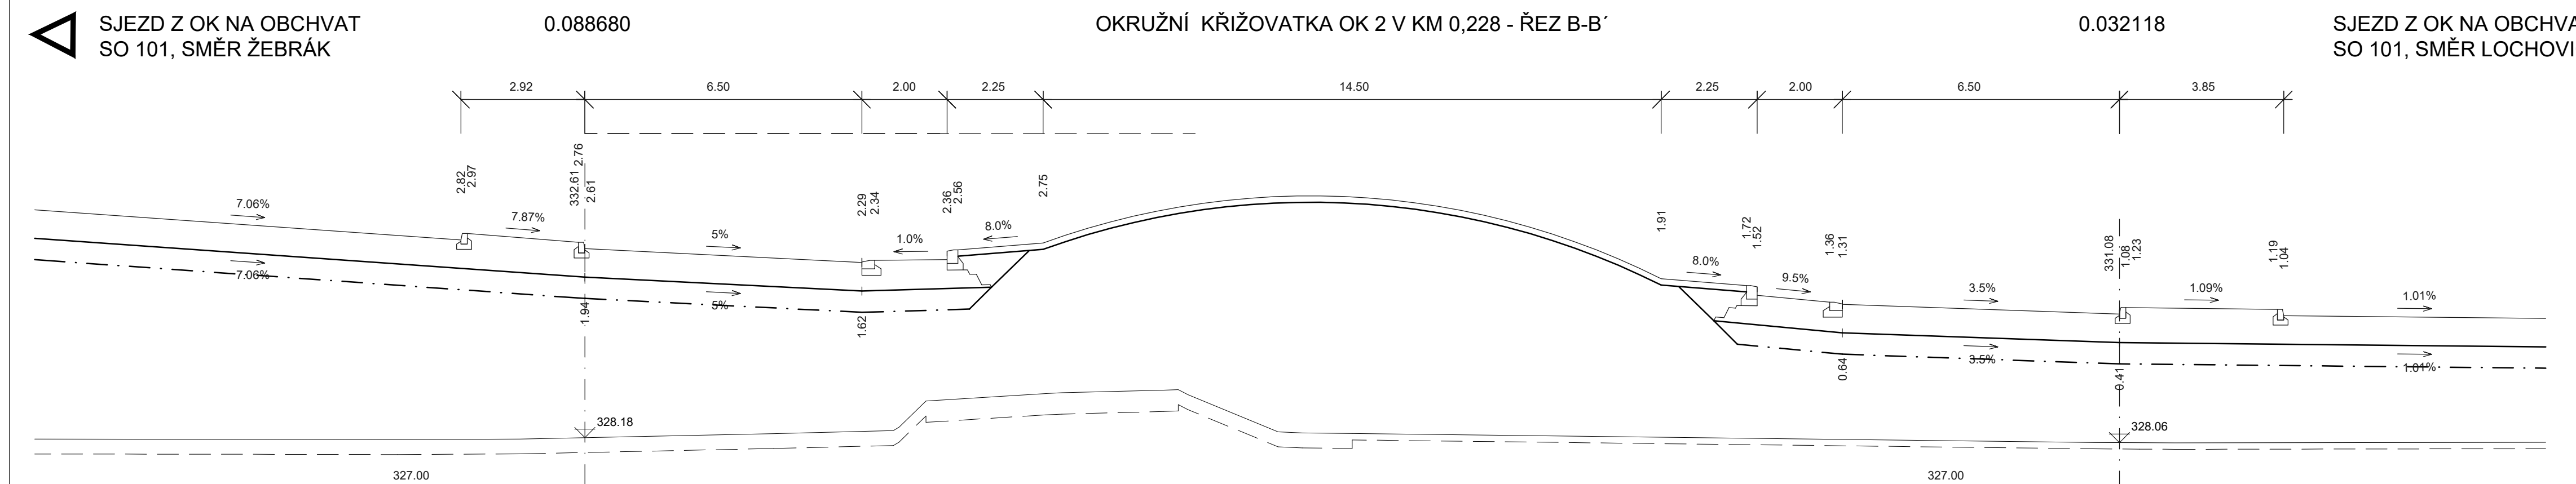


CHARAKTERISTICKÉ PŘÍČNÉ ŘEZY - OK. M 1:100

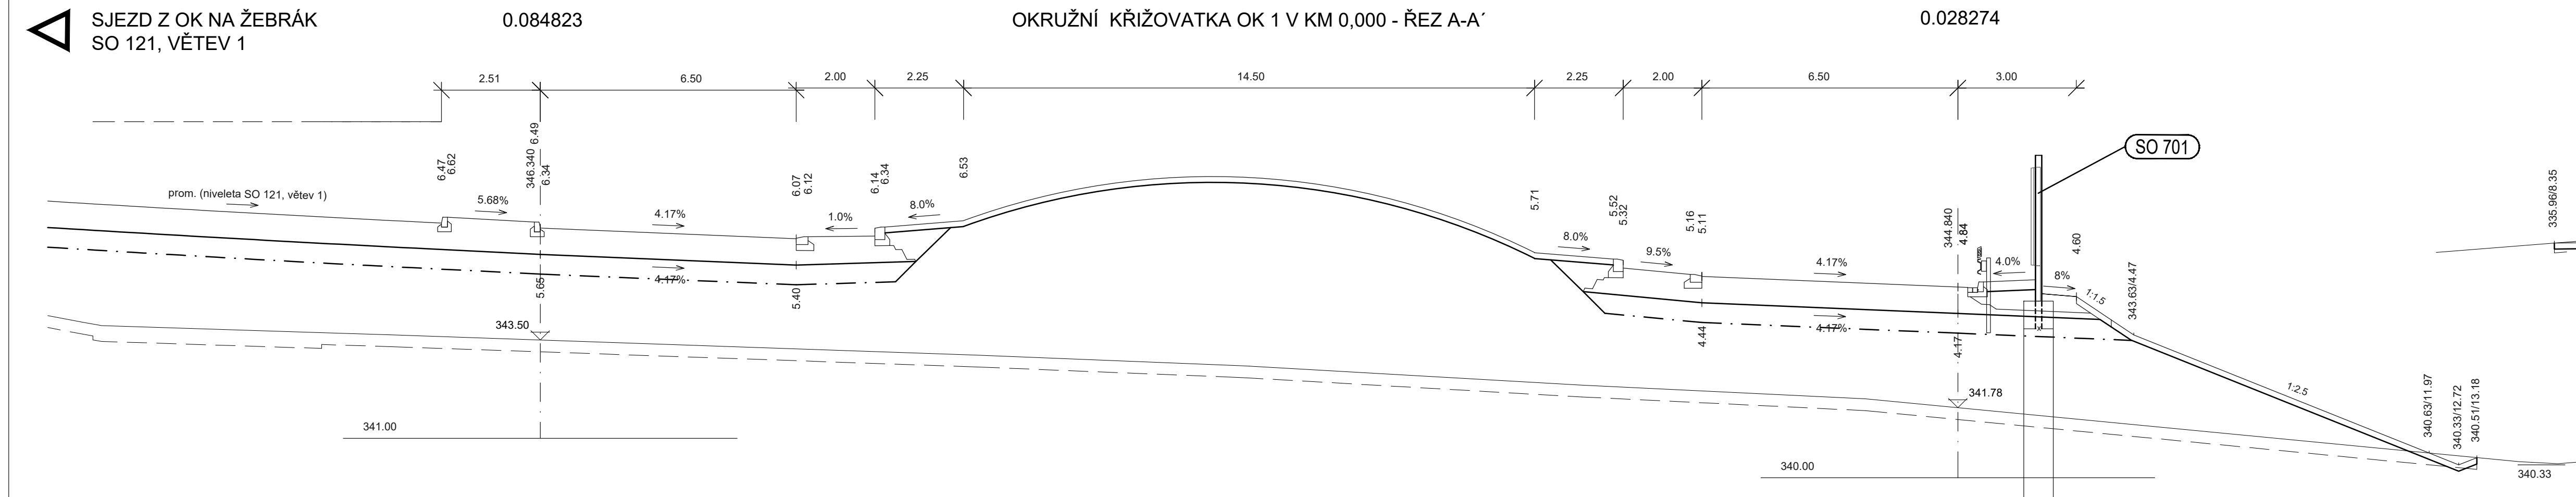


SOUŘADNICOVÝ SYSTÉM S-JTSK

Středočeský kraj

STŘEDOČESKÝ KRAJ
Zborovská 11
150 21 Praha 5
IČO: 708 91 095

PDPS

ING. PETR PACÁK

PROJEKTOVÁ, PRŮZKUMNÁ A KONZULTAČNÍ ORGANIZACE tel: +420 267 004 111 PUDIS a.s., PODBAŇSKÁ 1014/20, 160 00 PRAHA 6 info@pudis.cz www.pudis.cz					
PROJEKTANT		VYPRACOVAL		HIP	
Ing. Petr Pačák		Ing. Michal Nášek		Ing. Petr Pačák	
II/CE II/114, II/117 HOŘOVICE, VÝCHODNÍ OBCHVAT D.1 STAVEBNÍ ČÁST, D.1 OBJEKTY POZEMNÍCH KOMUNIKACÍ 101 VÝCHODNÍ OBCHVAT					
OBSAH PŘÍLOHY				ČÍSLO ZAKÁZKY 1-0029-05/30 DOKUMENTACE PDPS MĚŘÍTKO 1:100 DATUM 11.2021 POČET FORMÁTŮ 7x44	
CHARAKTERISTICKÉ PŘÍČNÉ ŘEZY – OK				ČÁST D.1 ČÍSLO PŘÍLOHY 101.5.8 KÓD	
DOKUMENTACE LŽE UŽÍVAT POULZE VE SMYSLU PŘÍSLUŠNÉ SMLOUVY O DÍLO. VÝKRES, O JEHO ŽÁD, MŮŽE BÝT KOPÍROVÁN NEBO JINAK PŘEDÁNEM POUŽIT PRO PŘEDCHOZÍ SOUHLAS PUDIS a.s.					