
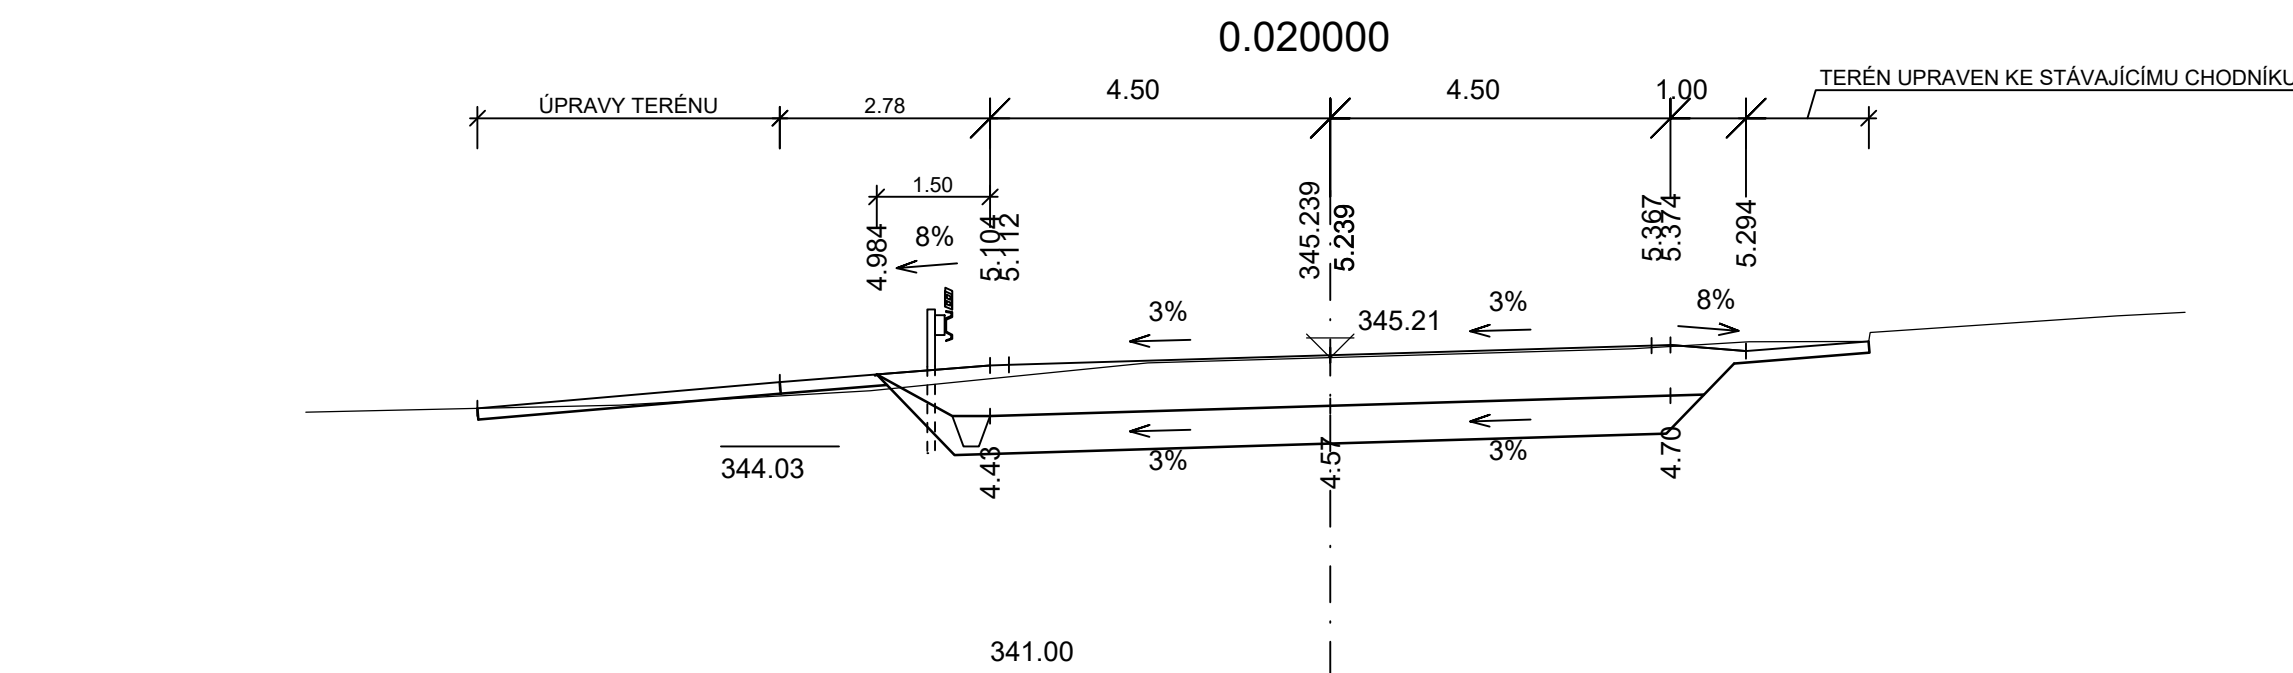



## II/114, II/117 HOŘOVICE, VÝCHODNÍ OBCHVAT

SO 121 PŘELOŽKA SILNICE III/117 ŽEBRÁK - KOMÁROV v km 0,000

### CHARAKTERISTICKÉ PŘÍČNÉ ŘEZY- VĚTEV 2, M 1:100

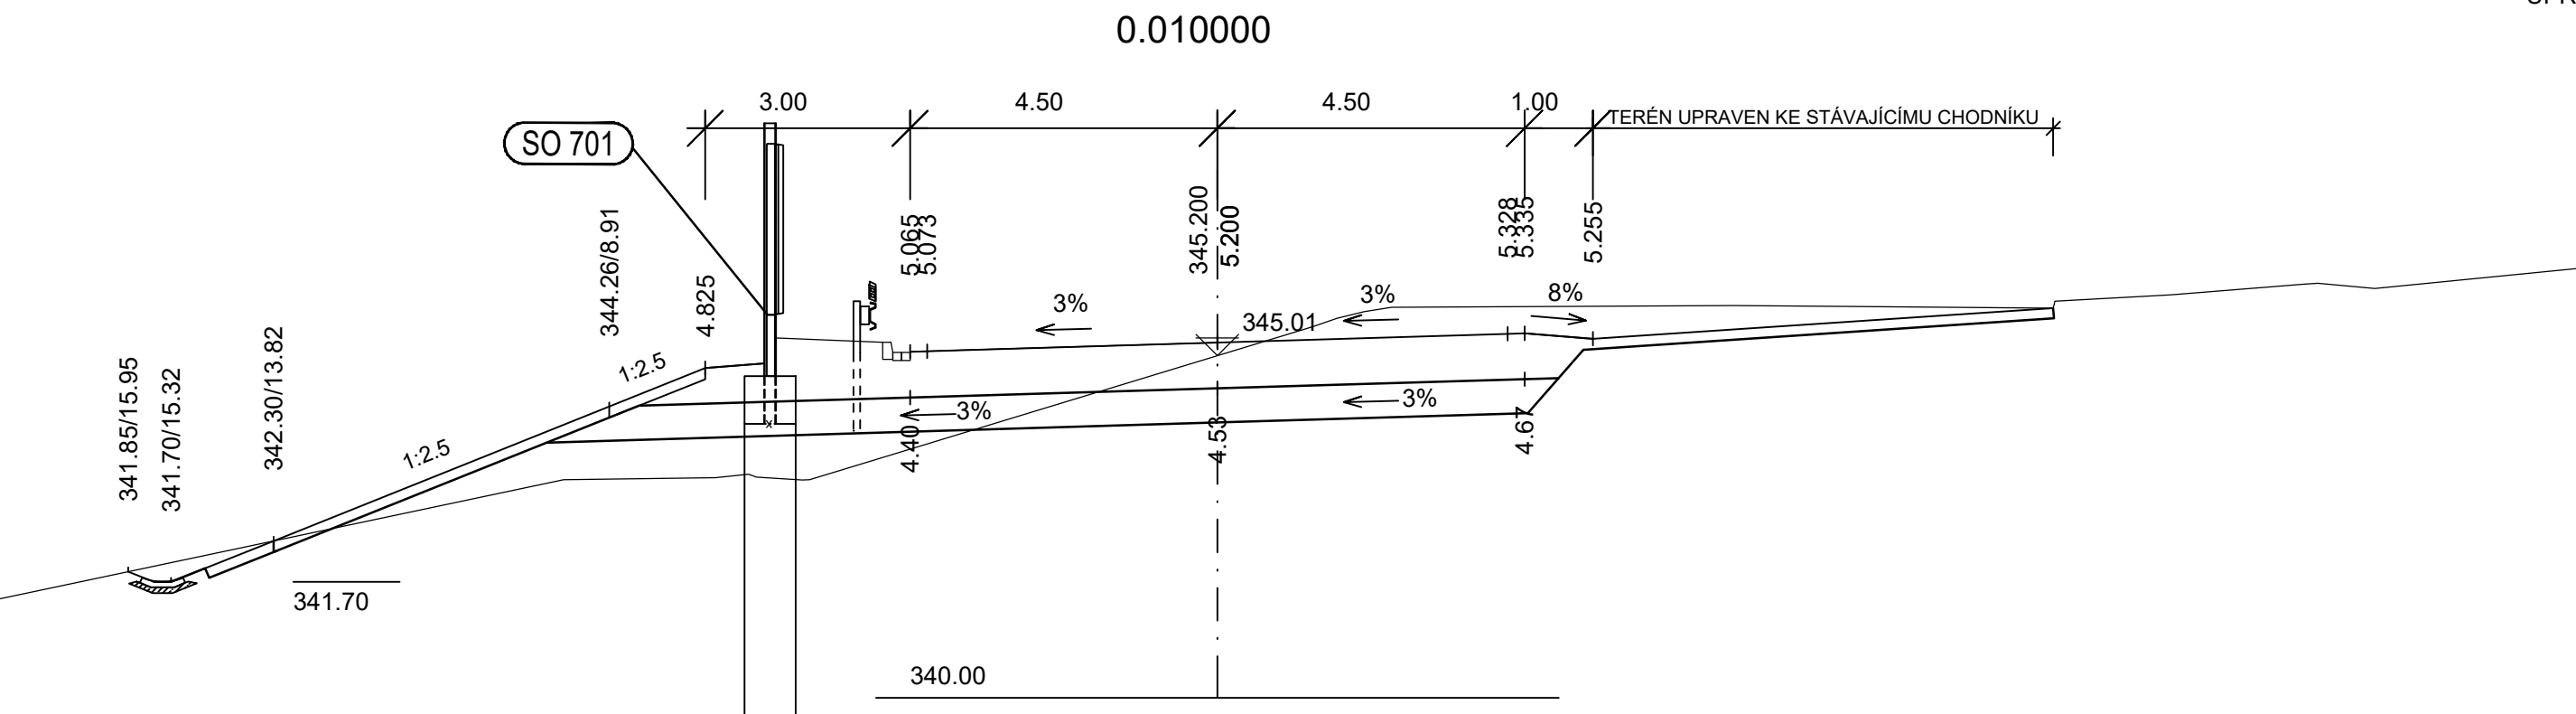


ÚPRAVA STÁVAJÍCÍHO CHODNÍKU SO 132

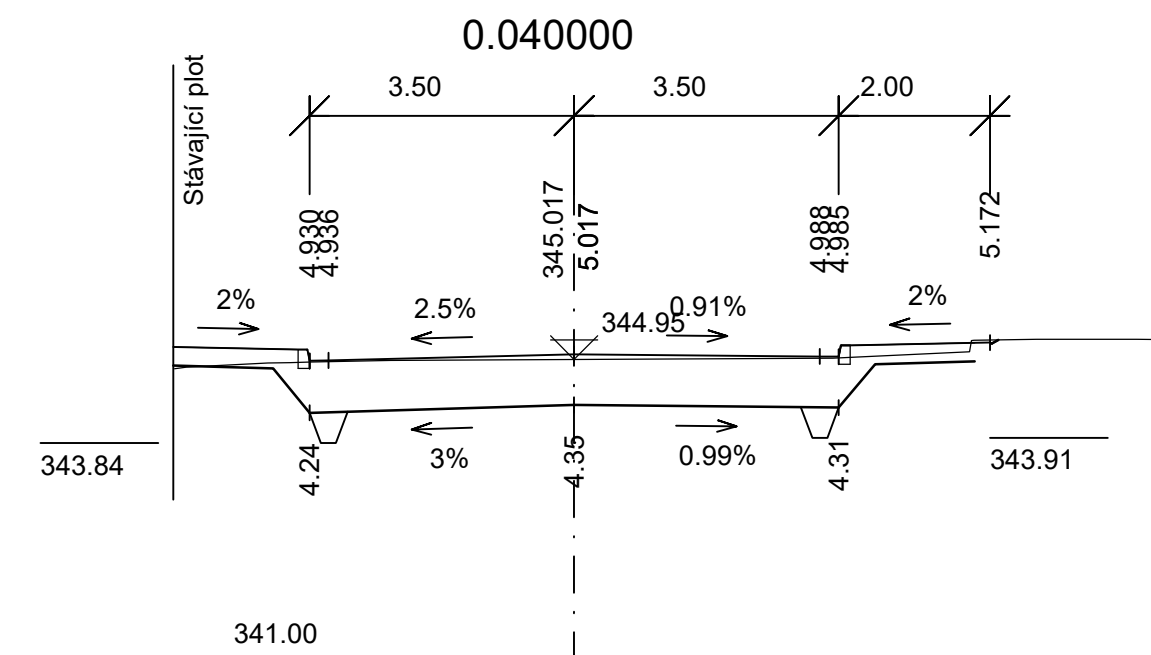

ÚPRAVA STÁVAJÍCÍHO CHODNÍKU SO 132

ÚPRAVA STÁVAJÍCÍHO CHODNÍKU SO 132

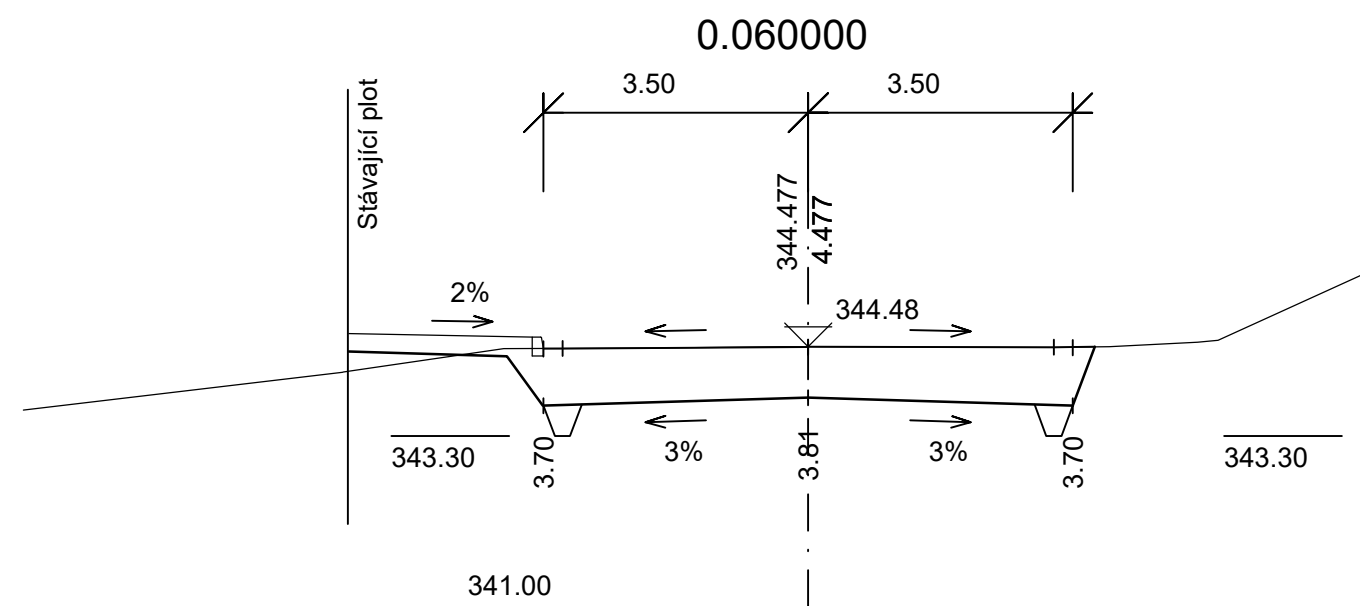

## ČÁST D

## VÝŠKOVÝ SYSTÉM Bpv

# SOUŘADNICOVÝ SYSTÉM S-JTSK

OBJEDNATEL PD



STŘEDOČESKÝ KRAJ  
Zborovská 11  
150 21 Praha 5  
IČO: 708 91 095

PROJEKTOVÁ DOKUMENTACE PRO PROVÁDĚNÍ STAVBY

PDPS

## II/114, II/117 Hořovice, východní obchvat

HLAVNÍ INŽENÝR PROJEKTU

Ing. Petr Pacák

PROJEKTOVÁ, PRŮKUMNÁ A KONZULTAČNÍ ORGANIZACE						
tel.: +420 287 004 111 PUDIS a.s., PRAŽSKÁ 1014/20, 160 00 PRAHA 6				info@pudis.cz www.pudis.cz		
PROJEKTANT	VYPRACOVAL	KONTROLA	HIP	STŘEDISKO SILNIC A DÁLNIC II.		
Ing. Petr Pacák	Ing. Petr Pacák	Ing. Petr Pacák	Ing. Petr Pacák			
AKCE II/114, II/117 HOŘOVICE, VÝCHODNÍ OBCHVAT ČÁST D. STAVEBNÍ ČÁST, D.1 OBJEKTY POZEMNÍCH KOMUNIKACÍ 121 PŘELOŽKA SILNICE II/117 ŽEBRÁK-KOMÁROV V KM 0,00				ČÍSLO ZAKÁZKY	1-0029-05/30	
				DOKUMENTACE	PDPS	
				MĚŘITKO	1:100	
				DATUM	11.2021	
				POČET FORMÁTŮ	4xA4	
OBSAH PŘÍLOHY				ČÁST	ČÍSLO PŘÍLOHY	ČÍSLO KOPIE
CHARAKTERISTICKÉ PŘÍČNÉ ŘEZY – VĚTEV 2				D.1	121.5.2	
				KÓD		
DOKUMENTACI LZE UŽÍVAT POUZE VE SMYSLU PŘÍSLUŠNÉ SMLOUVY O DÍLO. VÝKRES, ČI JEHO ČÁST, MŮŽE BÝT KOPÍROVÁN NEBO JINÝM ZPŮSOBEM ROZŠÍŘOVÁN POUZE PO PŘEDCHOZÍM SOUHLASU PUDIS a.s.						