

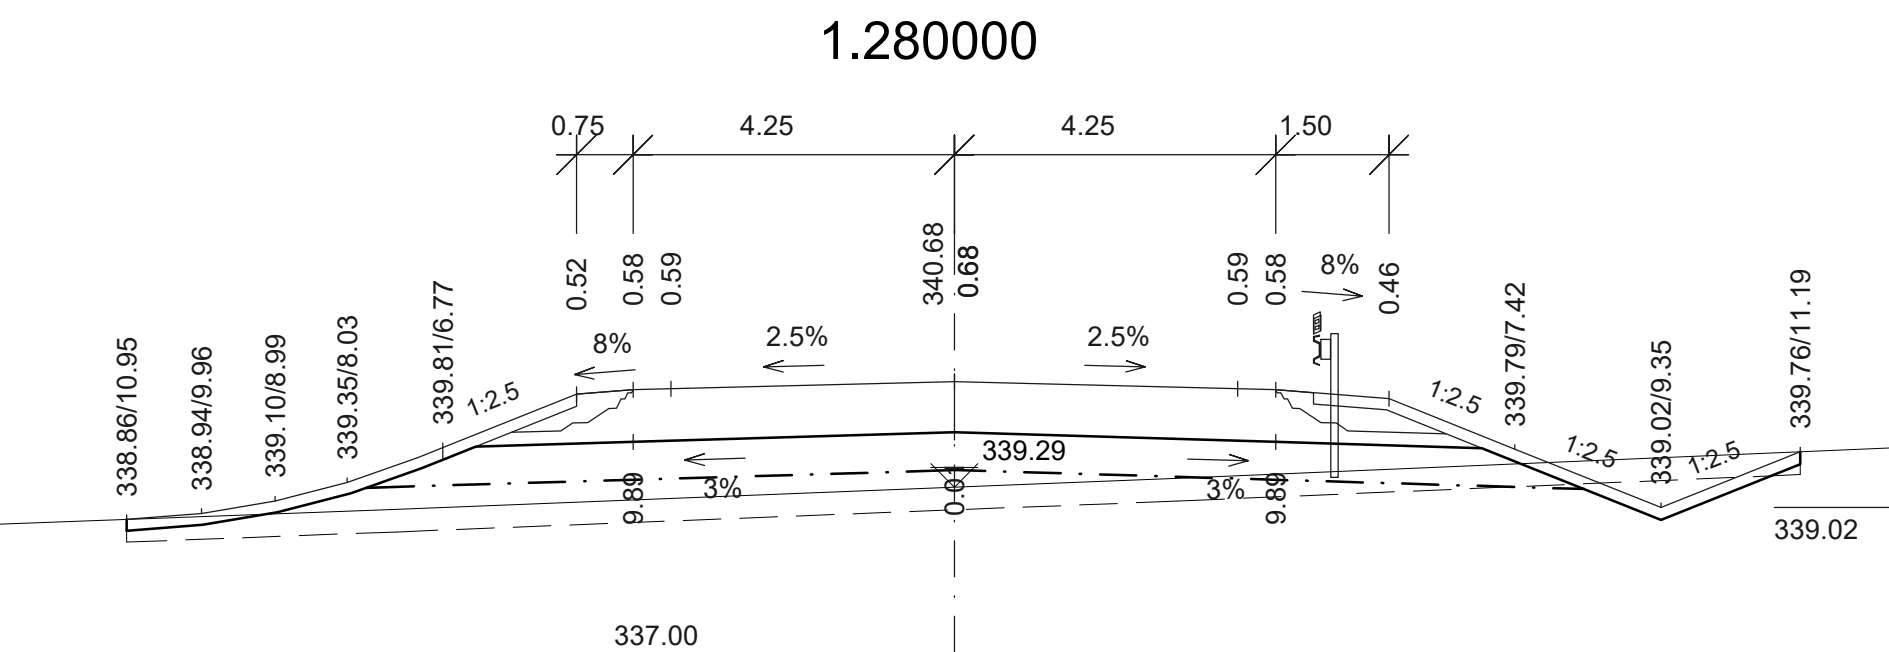
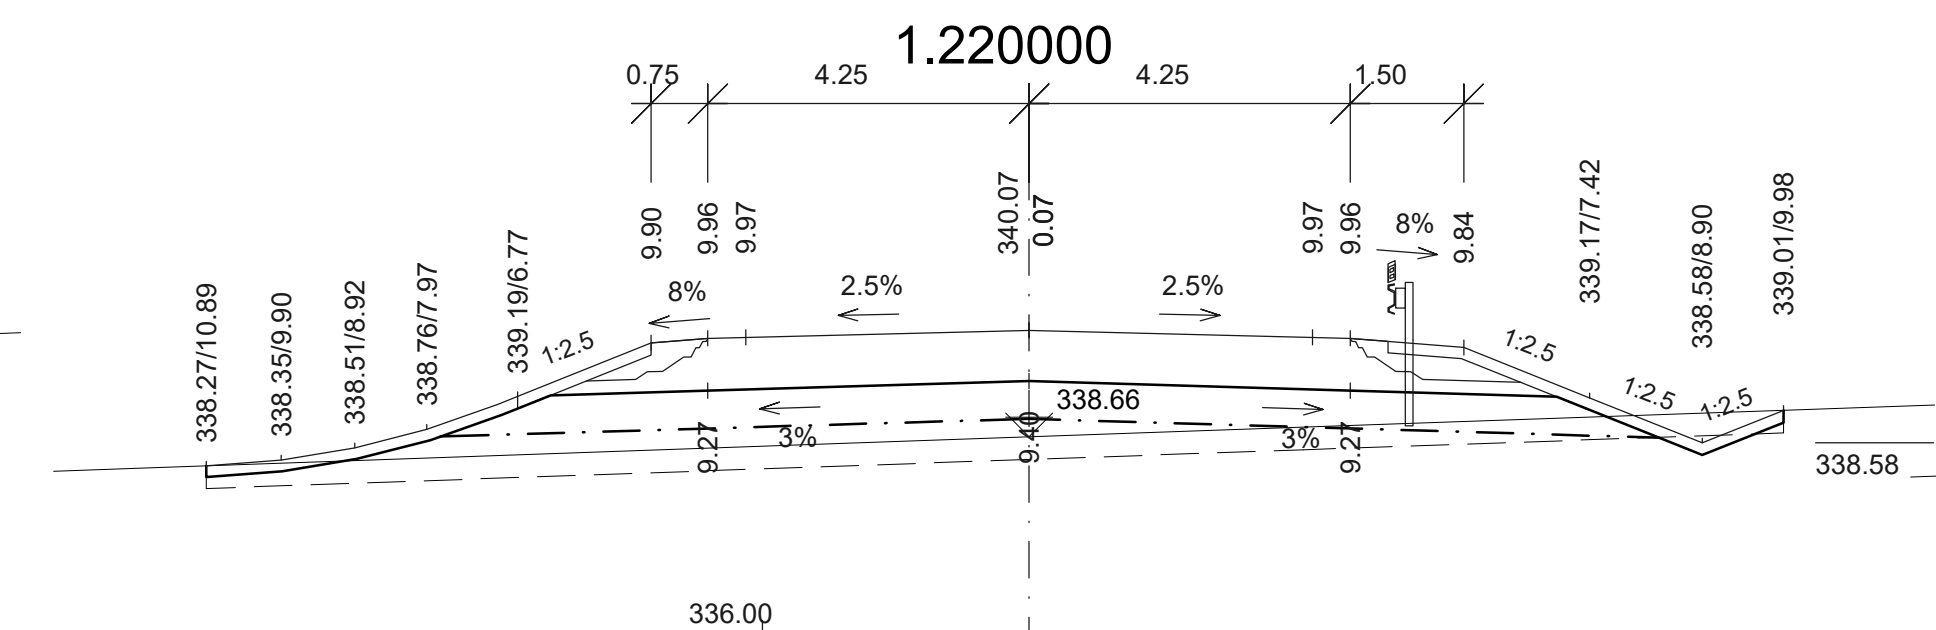
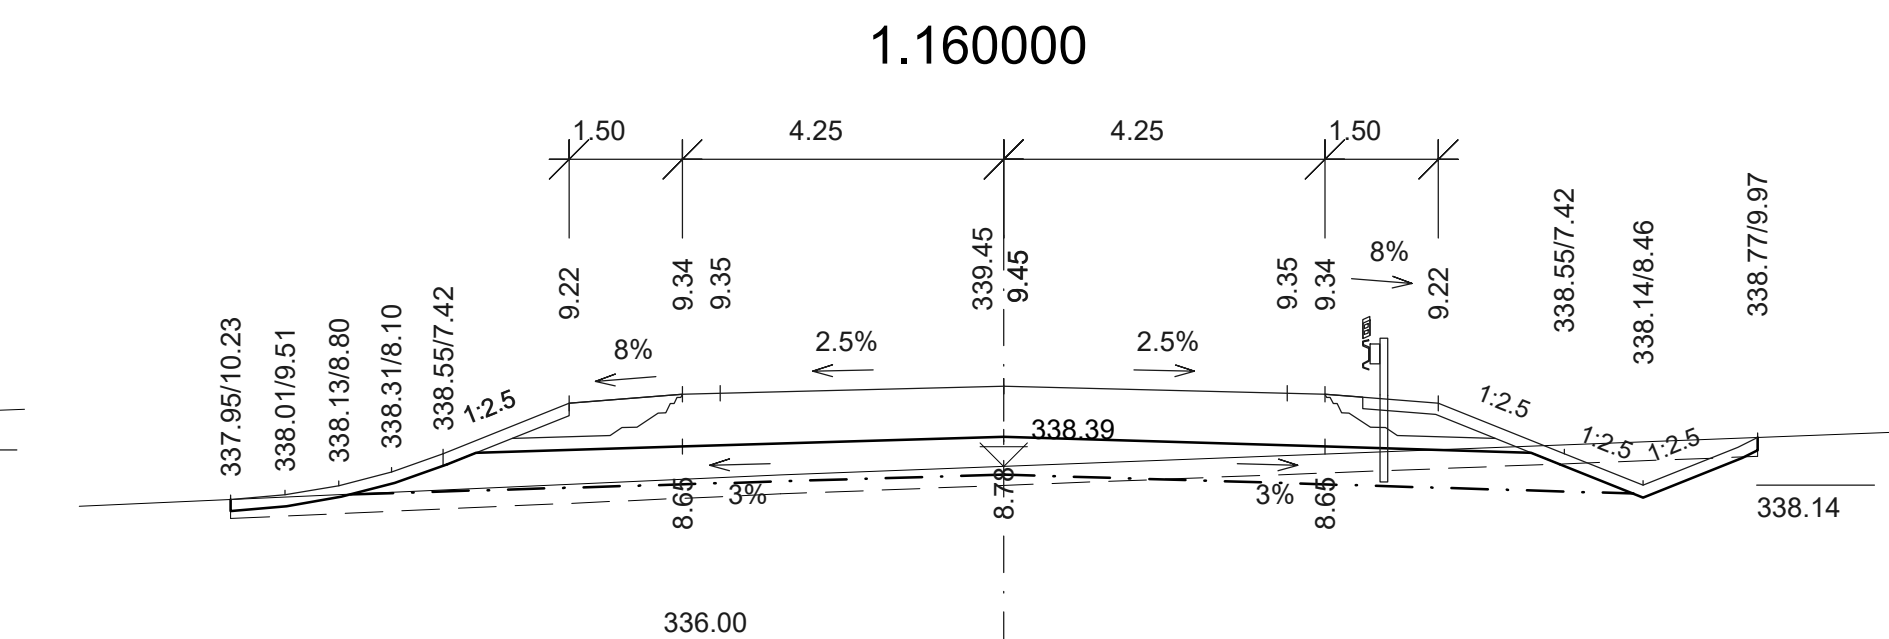
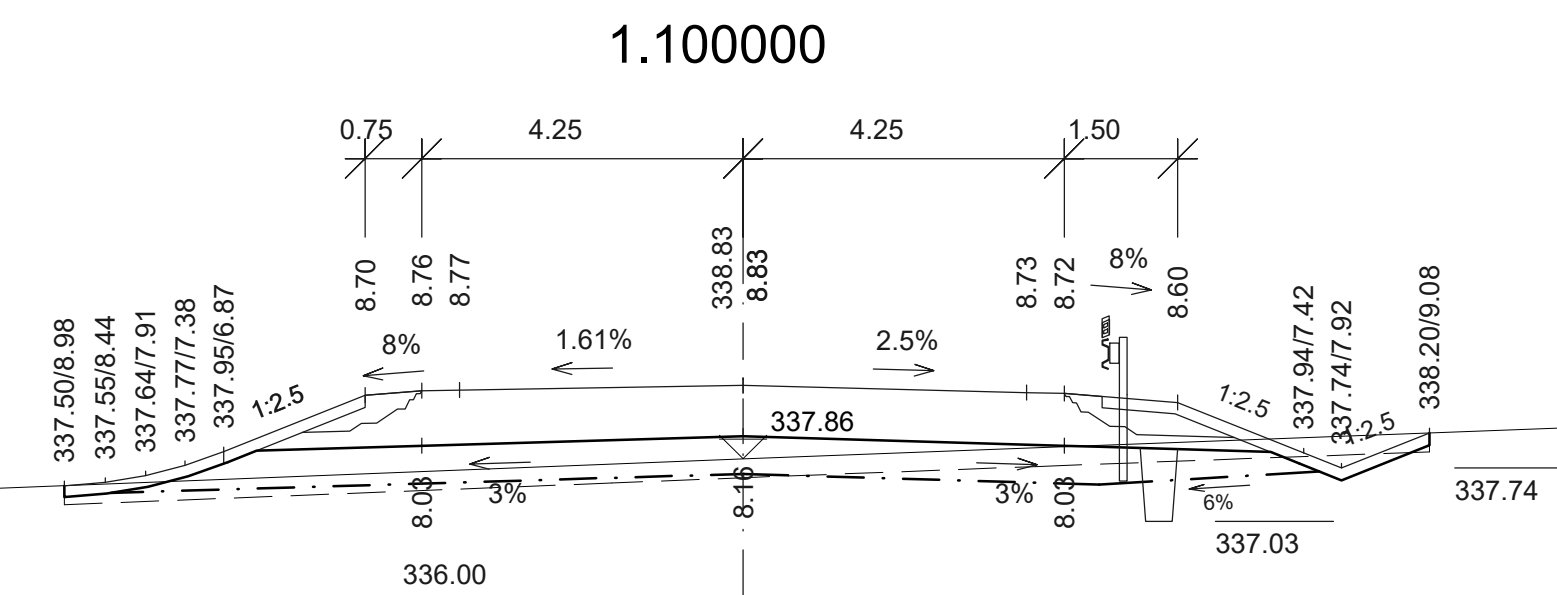
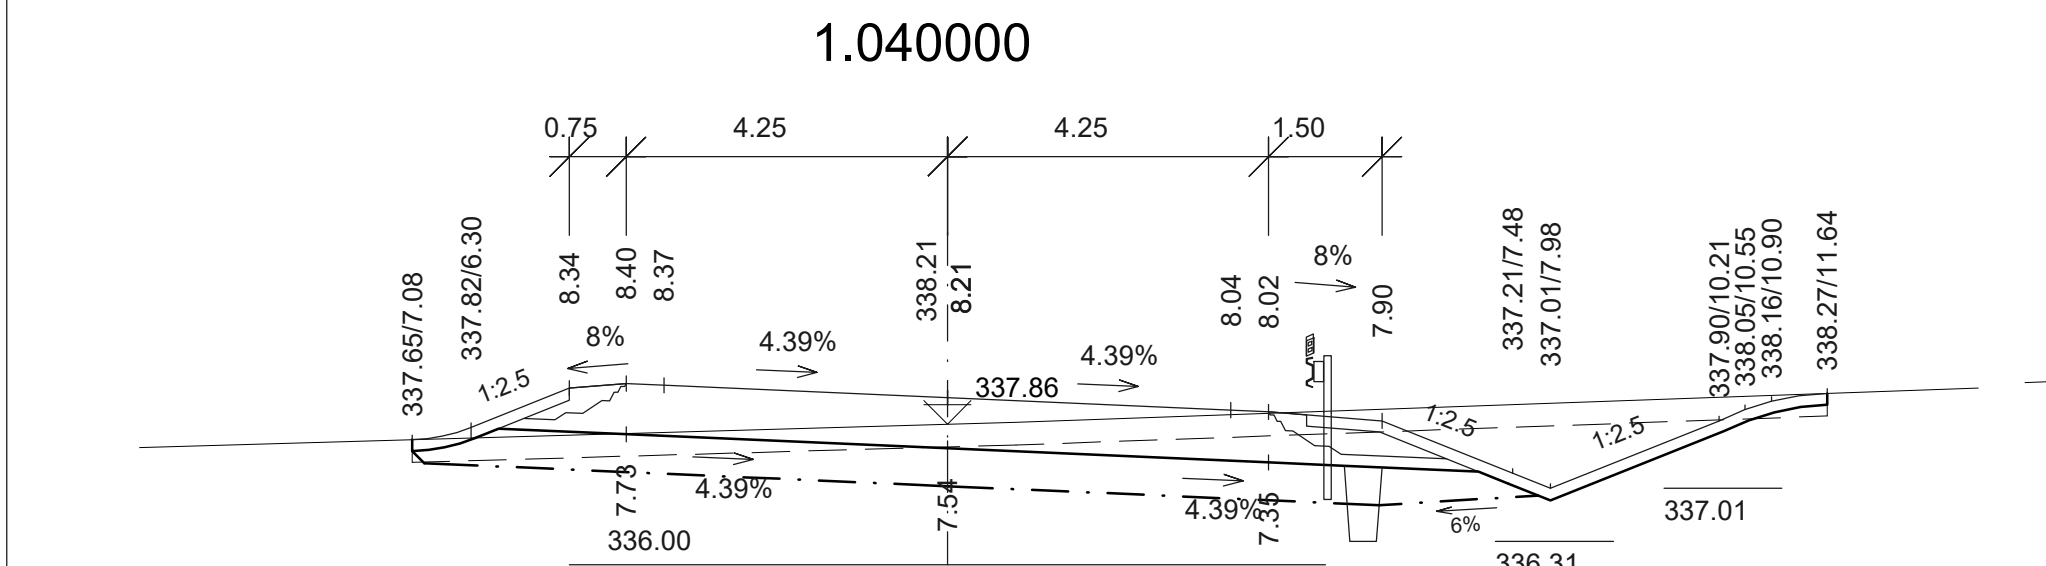
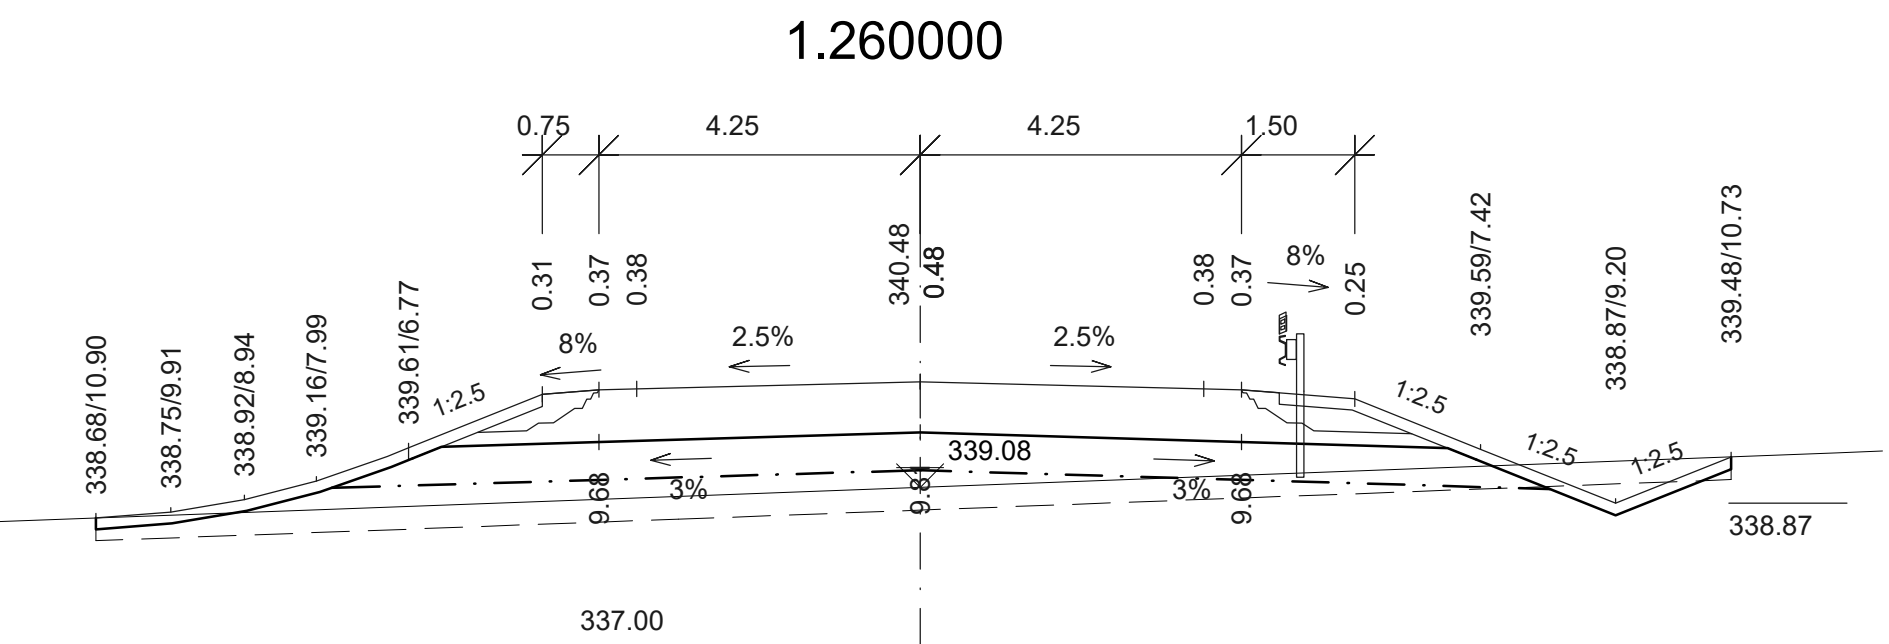
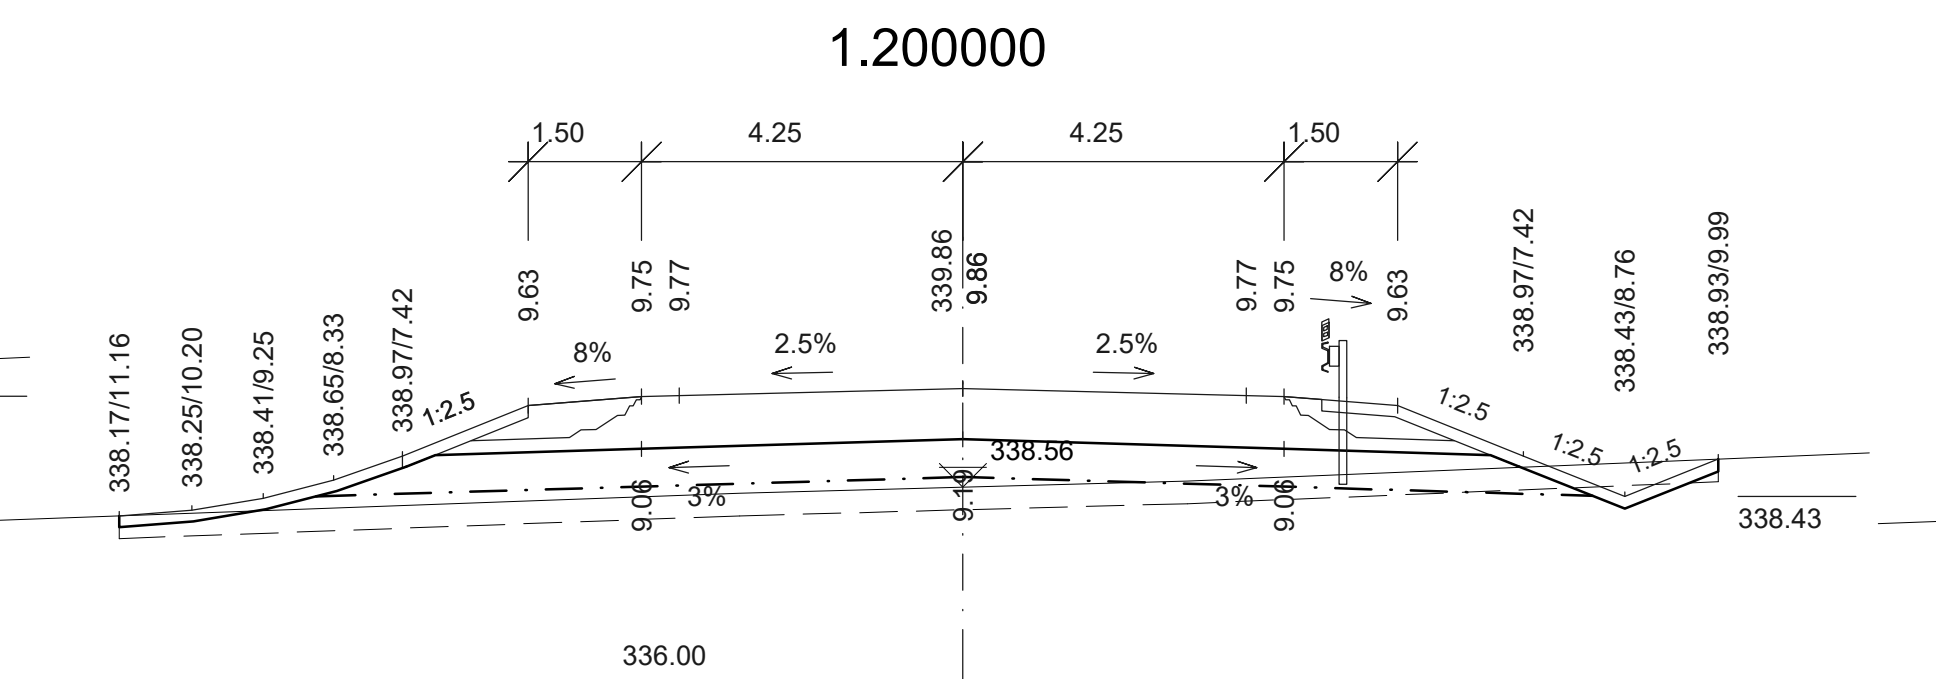
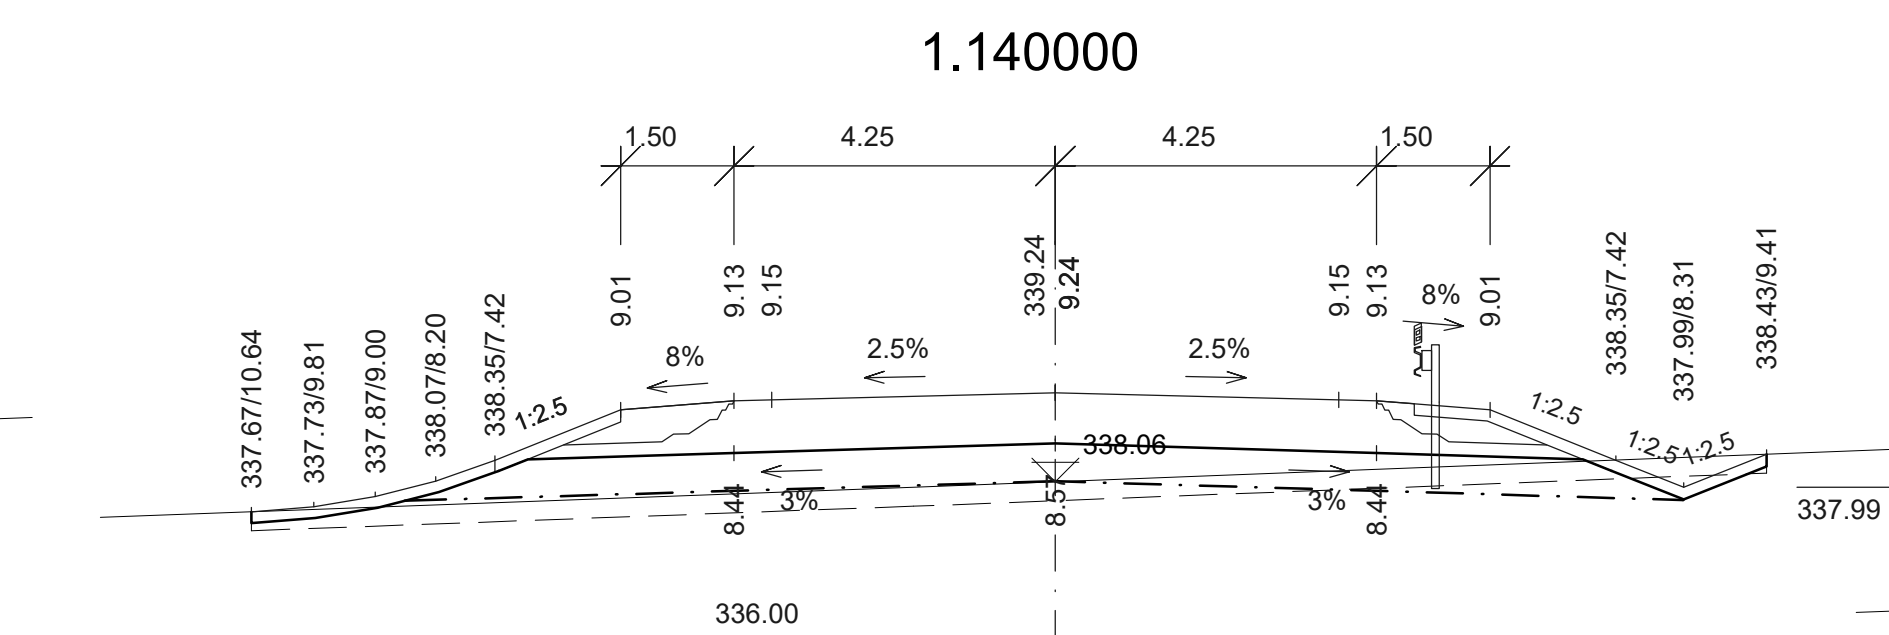
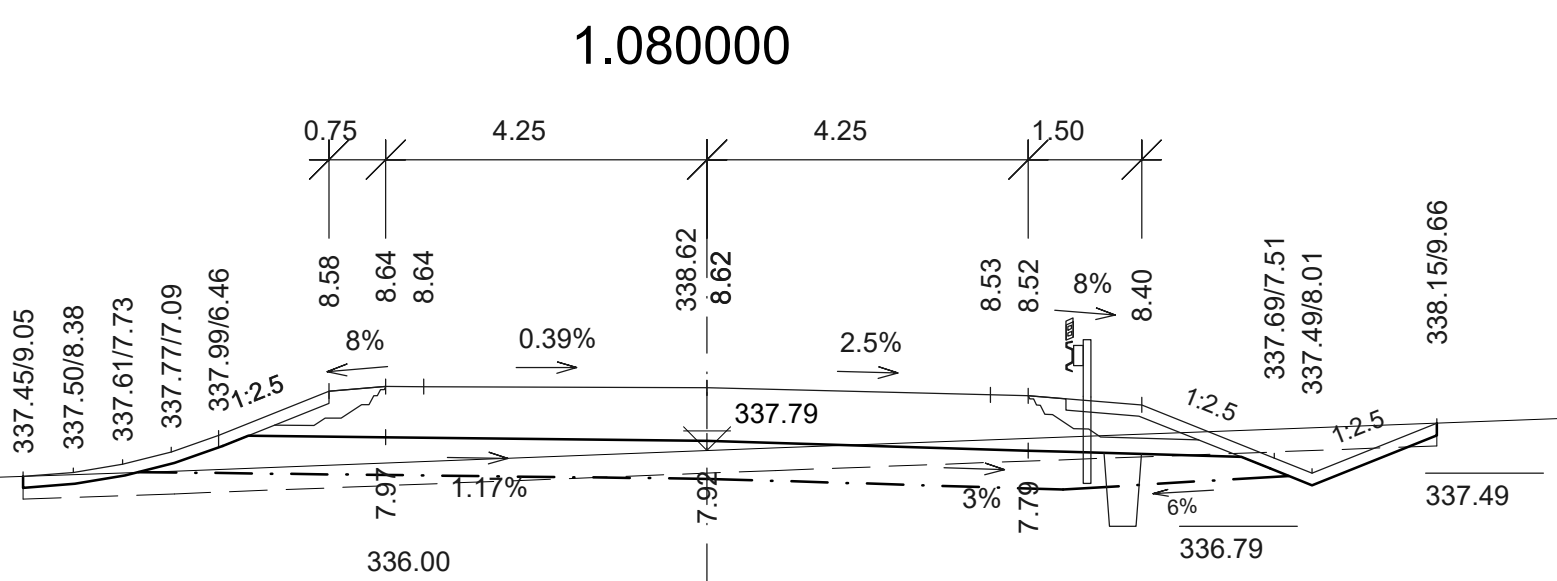
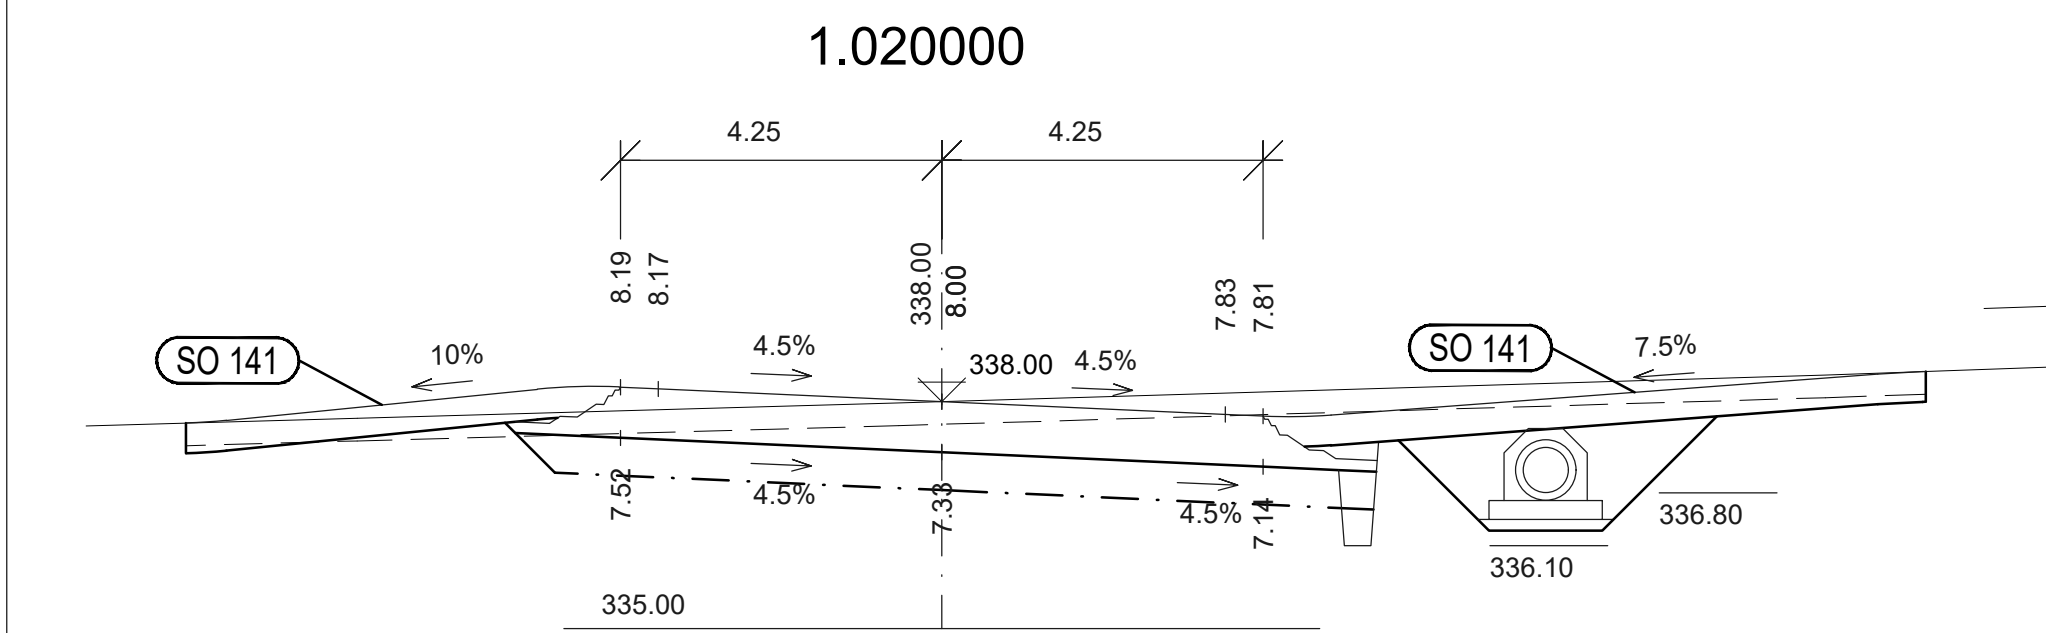
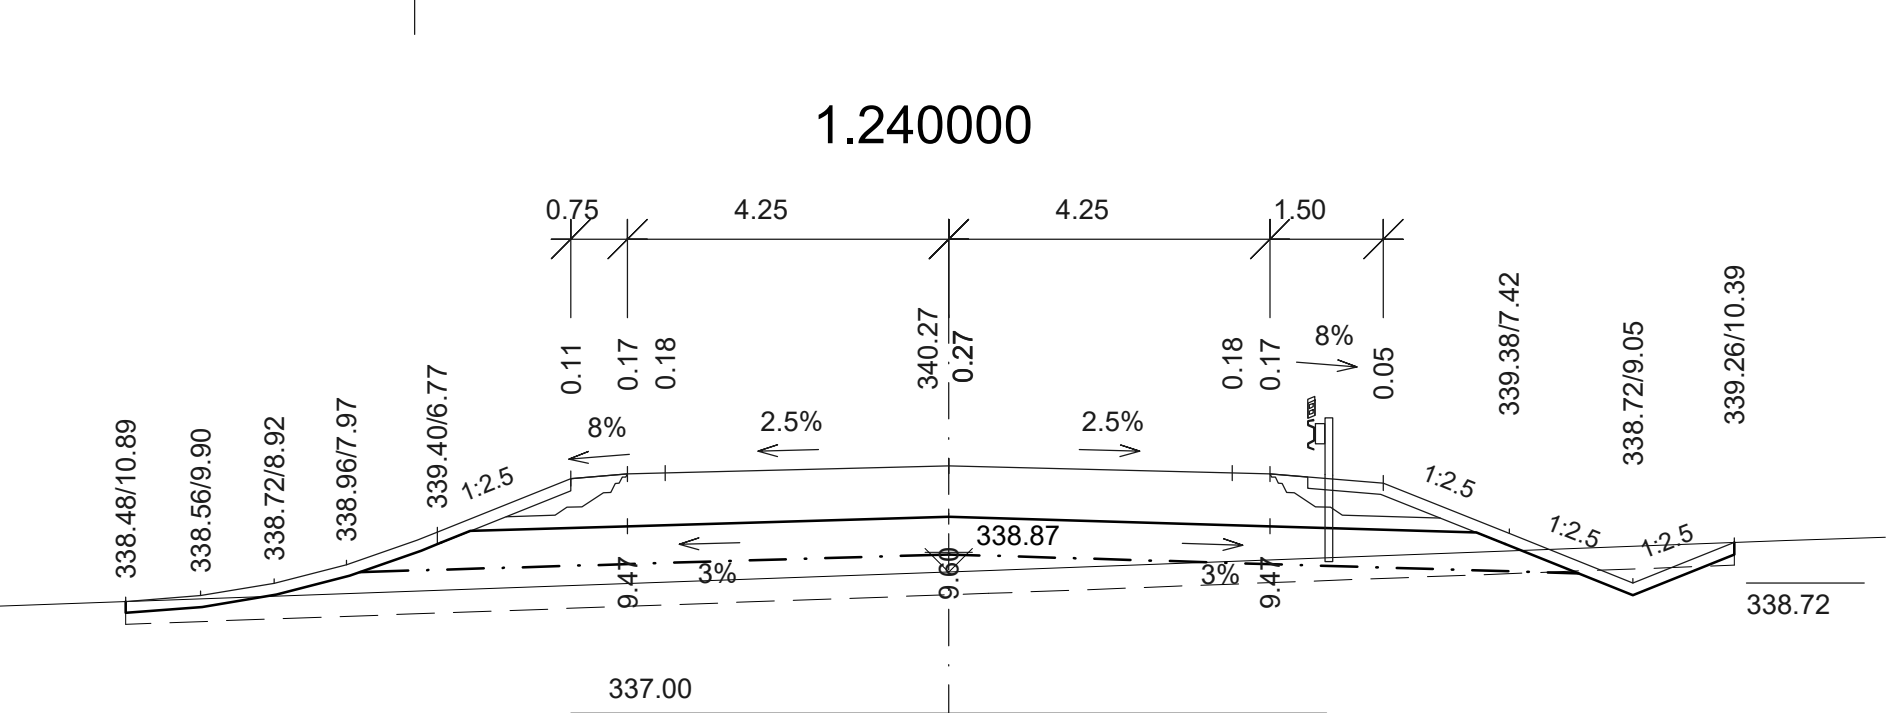
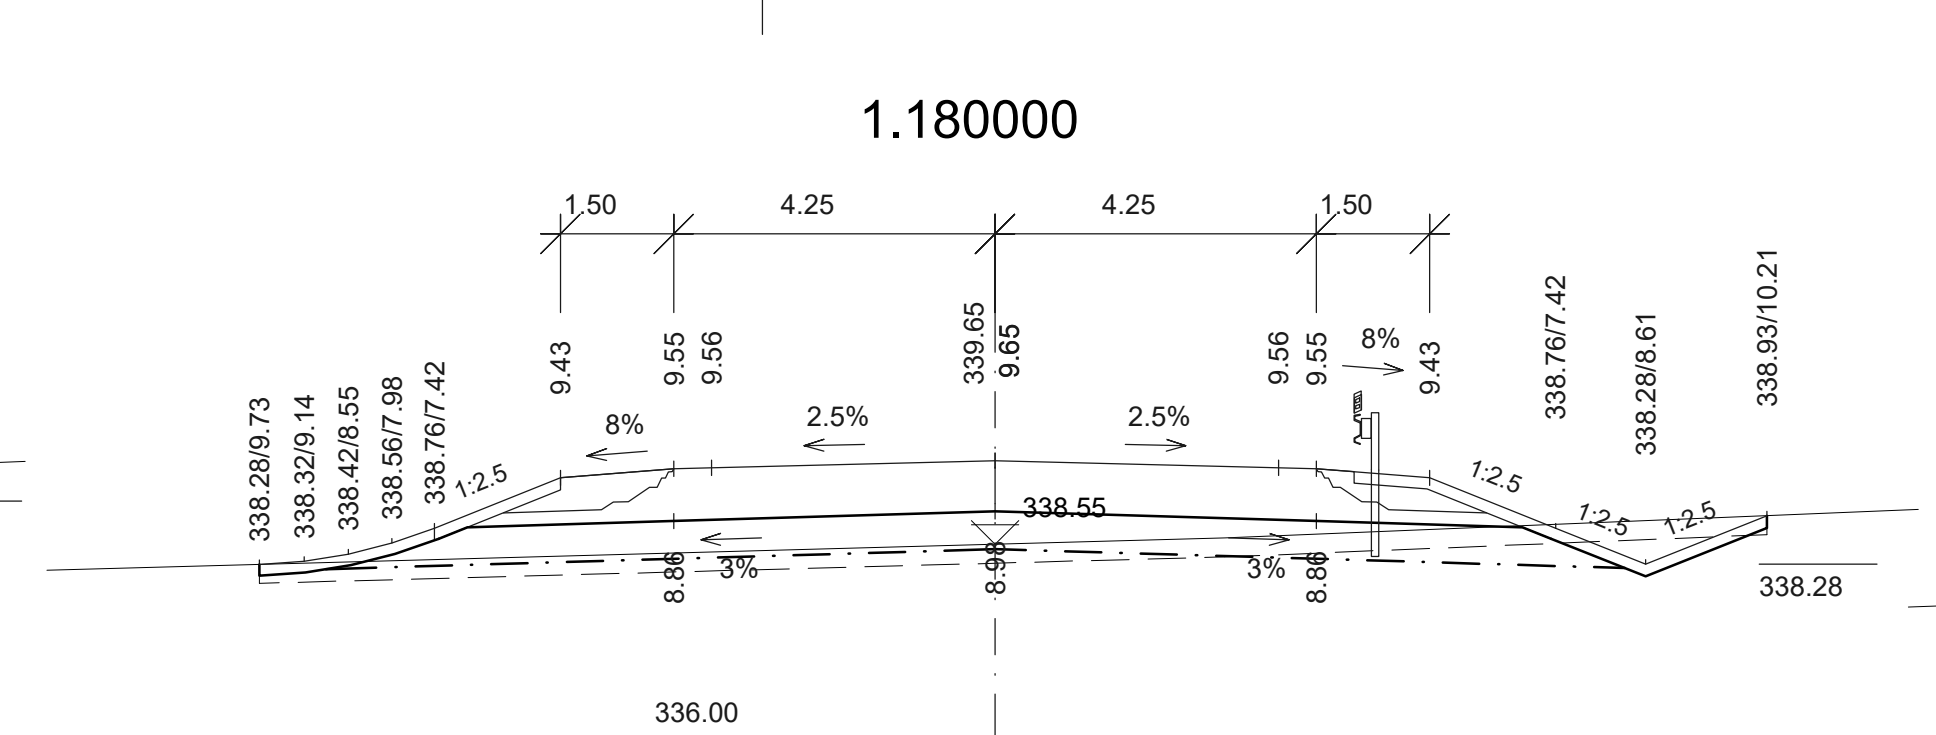
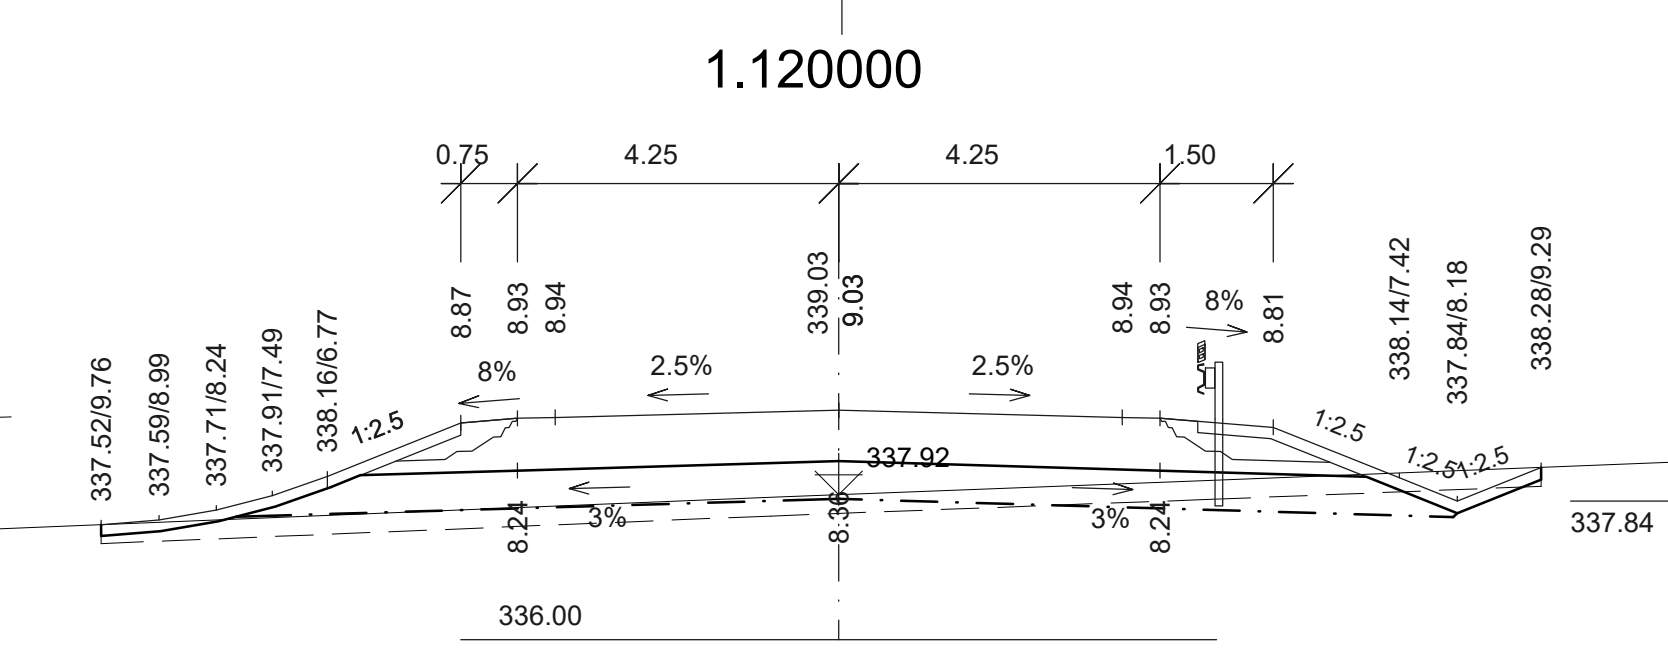


CHARAKTERISTICKÉ PŘÍČNÉ ŘEZY - ČÁST 6, M 1:100

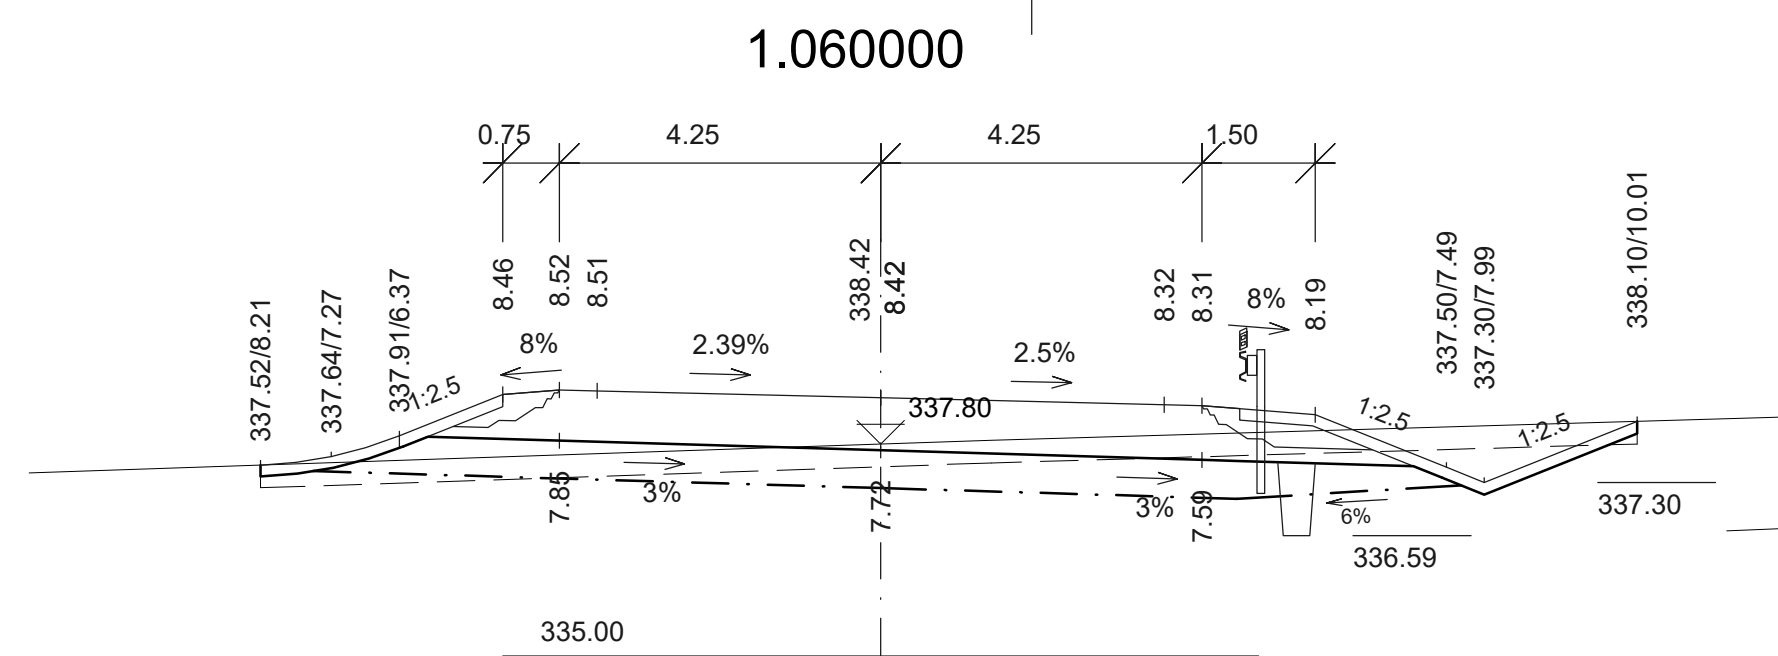

POUŘADNICOVÝ SYSTÉM S-JTS

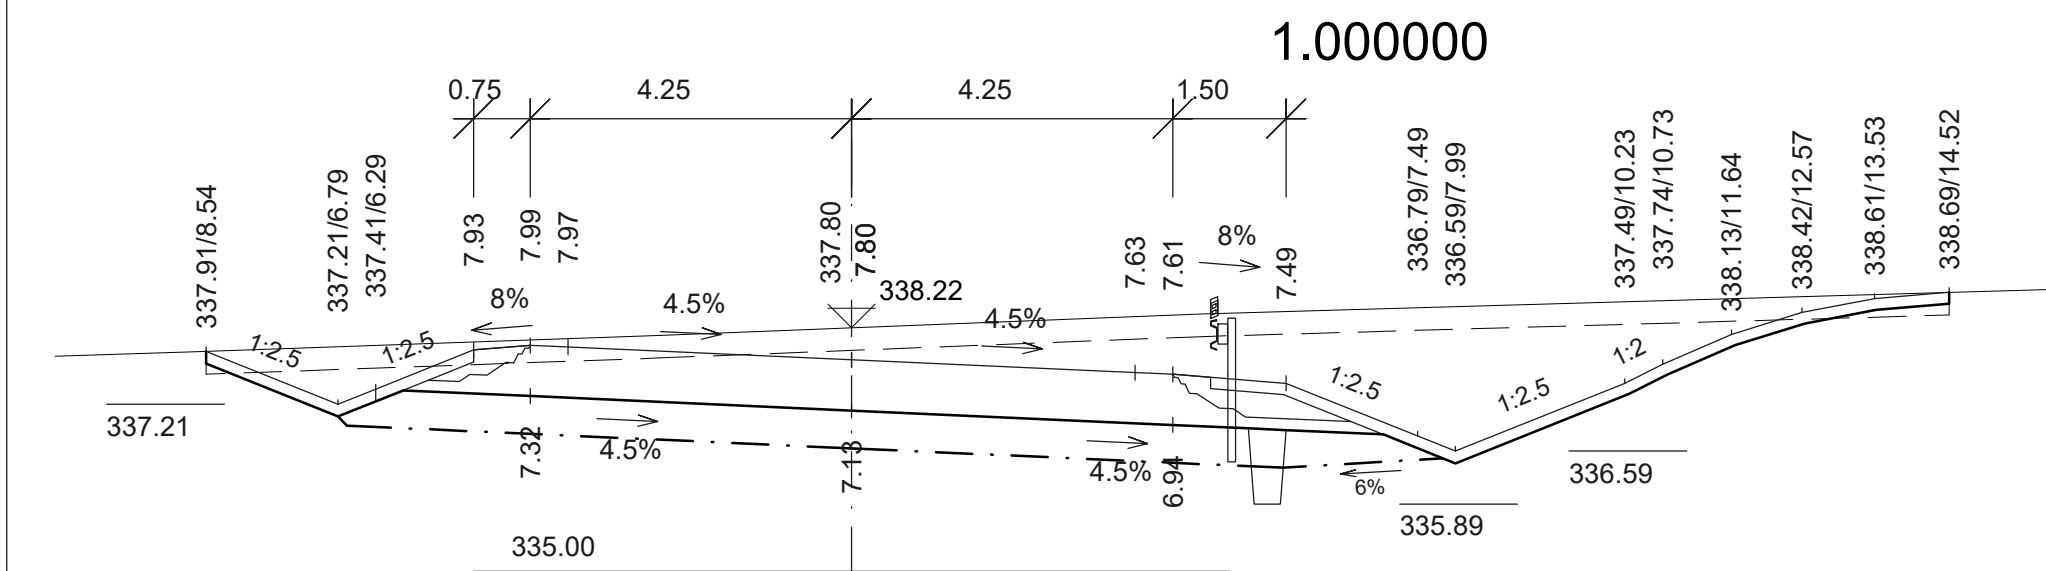

STŘEDOČESKÝ KRAJ
Zborovská 1
150 21 Praha
IČO: 708 91 09

PROJEKTOVÁ DOKUMENTACE PRO PROVÁDĚNÍ STAVBY

PDP:

II/114, II/117 Hořovice,
východní obchvat

HLAVNÍ INŽENÝR PROJEKTU

ING. PETR PACÁK

PROJEKTOVÁ, PRŮZKUMNÁ A KONZULTAČNÍ ORGANIZACE IČ: 4420 267 004 111 PUDIS a.s., BUDĚJOVSKÁ 1014/20, 160 00 PRAHA 6 info@pudis.cz www.pudis.cz					
PROJEKTANT Ing. Petr Pačkáč	VYPRACOVAL Ing. Michal Nášek	KONTROLA Ing. Petr Pačkáč	HIP Ing. Petr Pačkáč	STŘEDISKO SILNIC A DÁLNIC II.	
AKCE II/114, II/117 HOŘOVICE, VÝCHODNÍ OBCHVAT ČÁST D. STAVĚNÍ ČÁST, D.1 OBJEKTY POZEMNÍCH KOMUNIKACÍ 101 VÝCHODNÍ OBCHVAT				ČÍSLO ZAKÁZKY 1-0029-05/3- DOKUMENTACE PDPS MĚŘITKO 1:100 DATUM 11.2021 POČET FORMÁTŮ 7x44	
OBRÁZ PŘÍLOHY CHARAKTERISTICKÉ PŘÍČNÉ ŘEZY – ČÁST 6				ČÁST D.1	ČÍSLO PŘÍLOHY 101.5.6
DOKUMENTACI LŽ UŽÍVAT POUZE VE SMYSLU PŘÍSLUŠNÉ SMLOUVY O DÍLO. YKOS, Č. JEDHO ČÁSTI, MOŽE BYT KOPÍROVÁN NEBO JINÁ PŘÍLOHA ROZŠÍŘENOU POUZE PO PŘEDCHOZÍM SOHLASE PUDIS A.S.				KÓD	

DOKUMENTACI LZE UŽÍAT POUZE VE SMYSLU PŘÍSLUŠNÉ SMLOUVY O DÍLO, VÝKRES, ČI JEHO ČÁST, MŮŽE BÝT KOPÍROVÁN NEBO JINÝM ZPŮSOBEM ROZŠÍŘOVÁN POUZE PO PŘEDCHOZÍM SOUHLASU PUDIS a.s.