


II/114, II/117 HOŘOVICE, VÝCHODNÍ OBCHVAT


SO 121 PŘELOŽKA SILNICE III/117 ŽEBRÁK - KOMÁROV v km 0,000

PODELNÝ PROFIL M 1:1000/100

VĚTEV 1

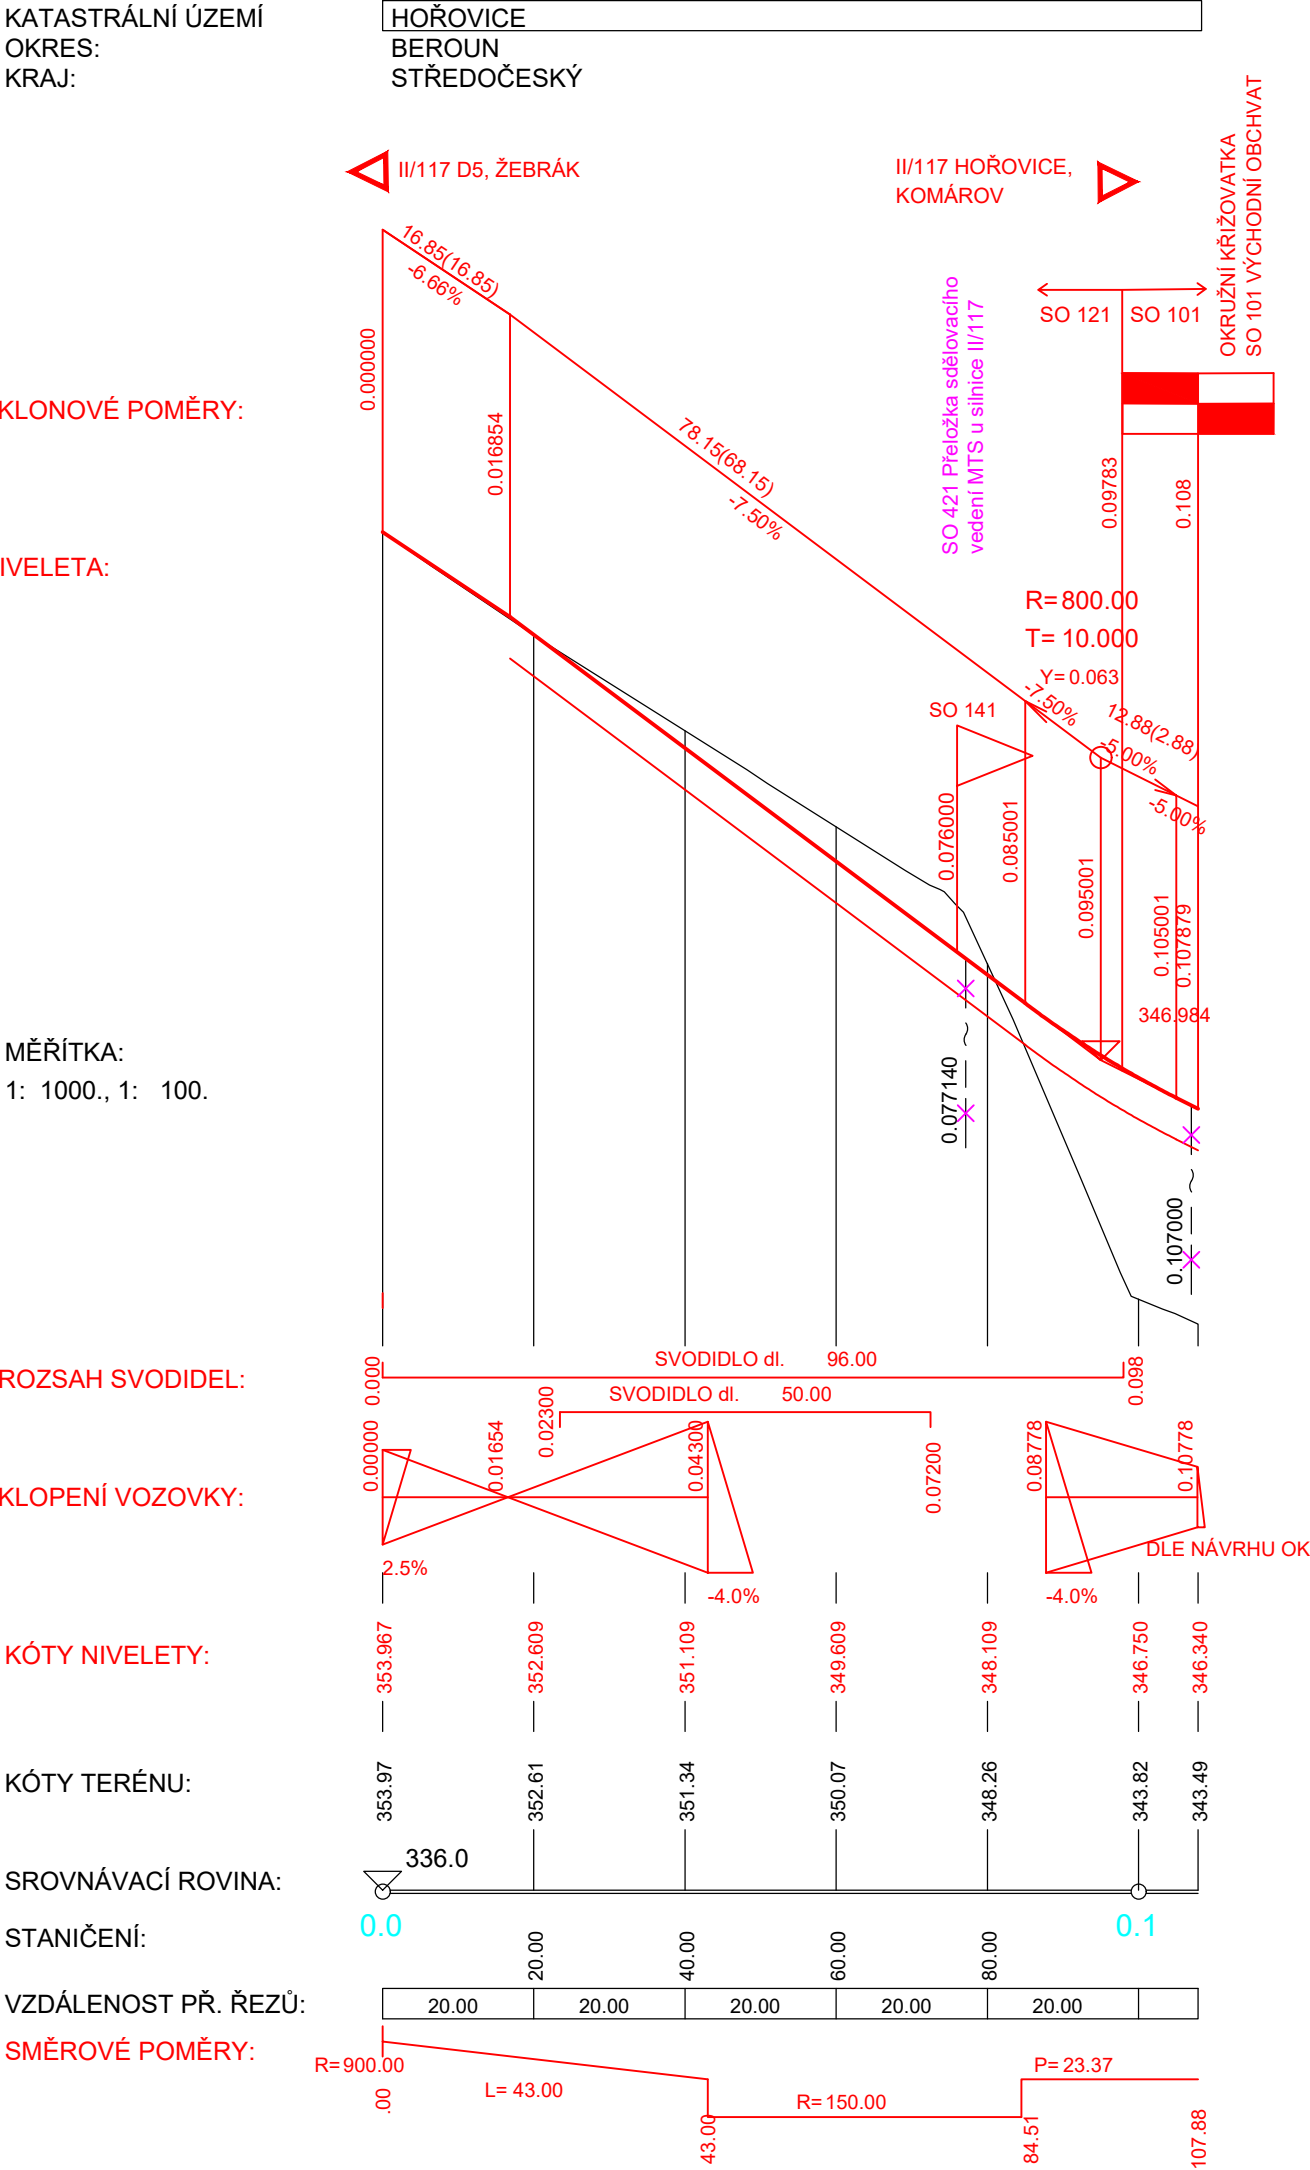

VĚTEV 2

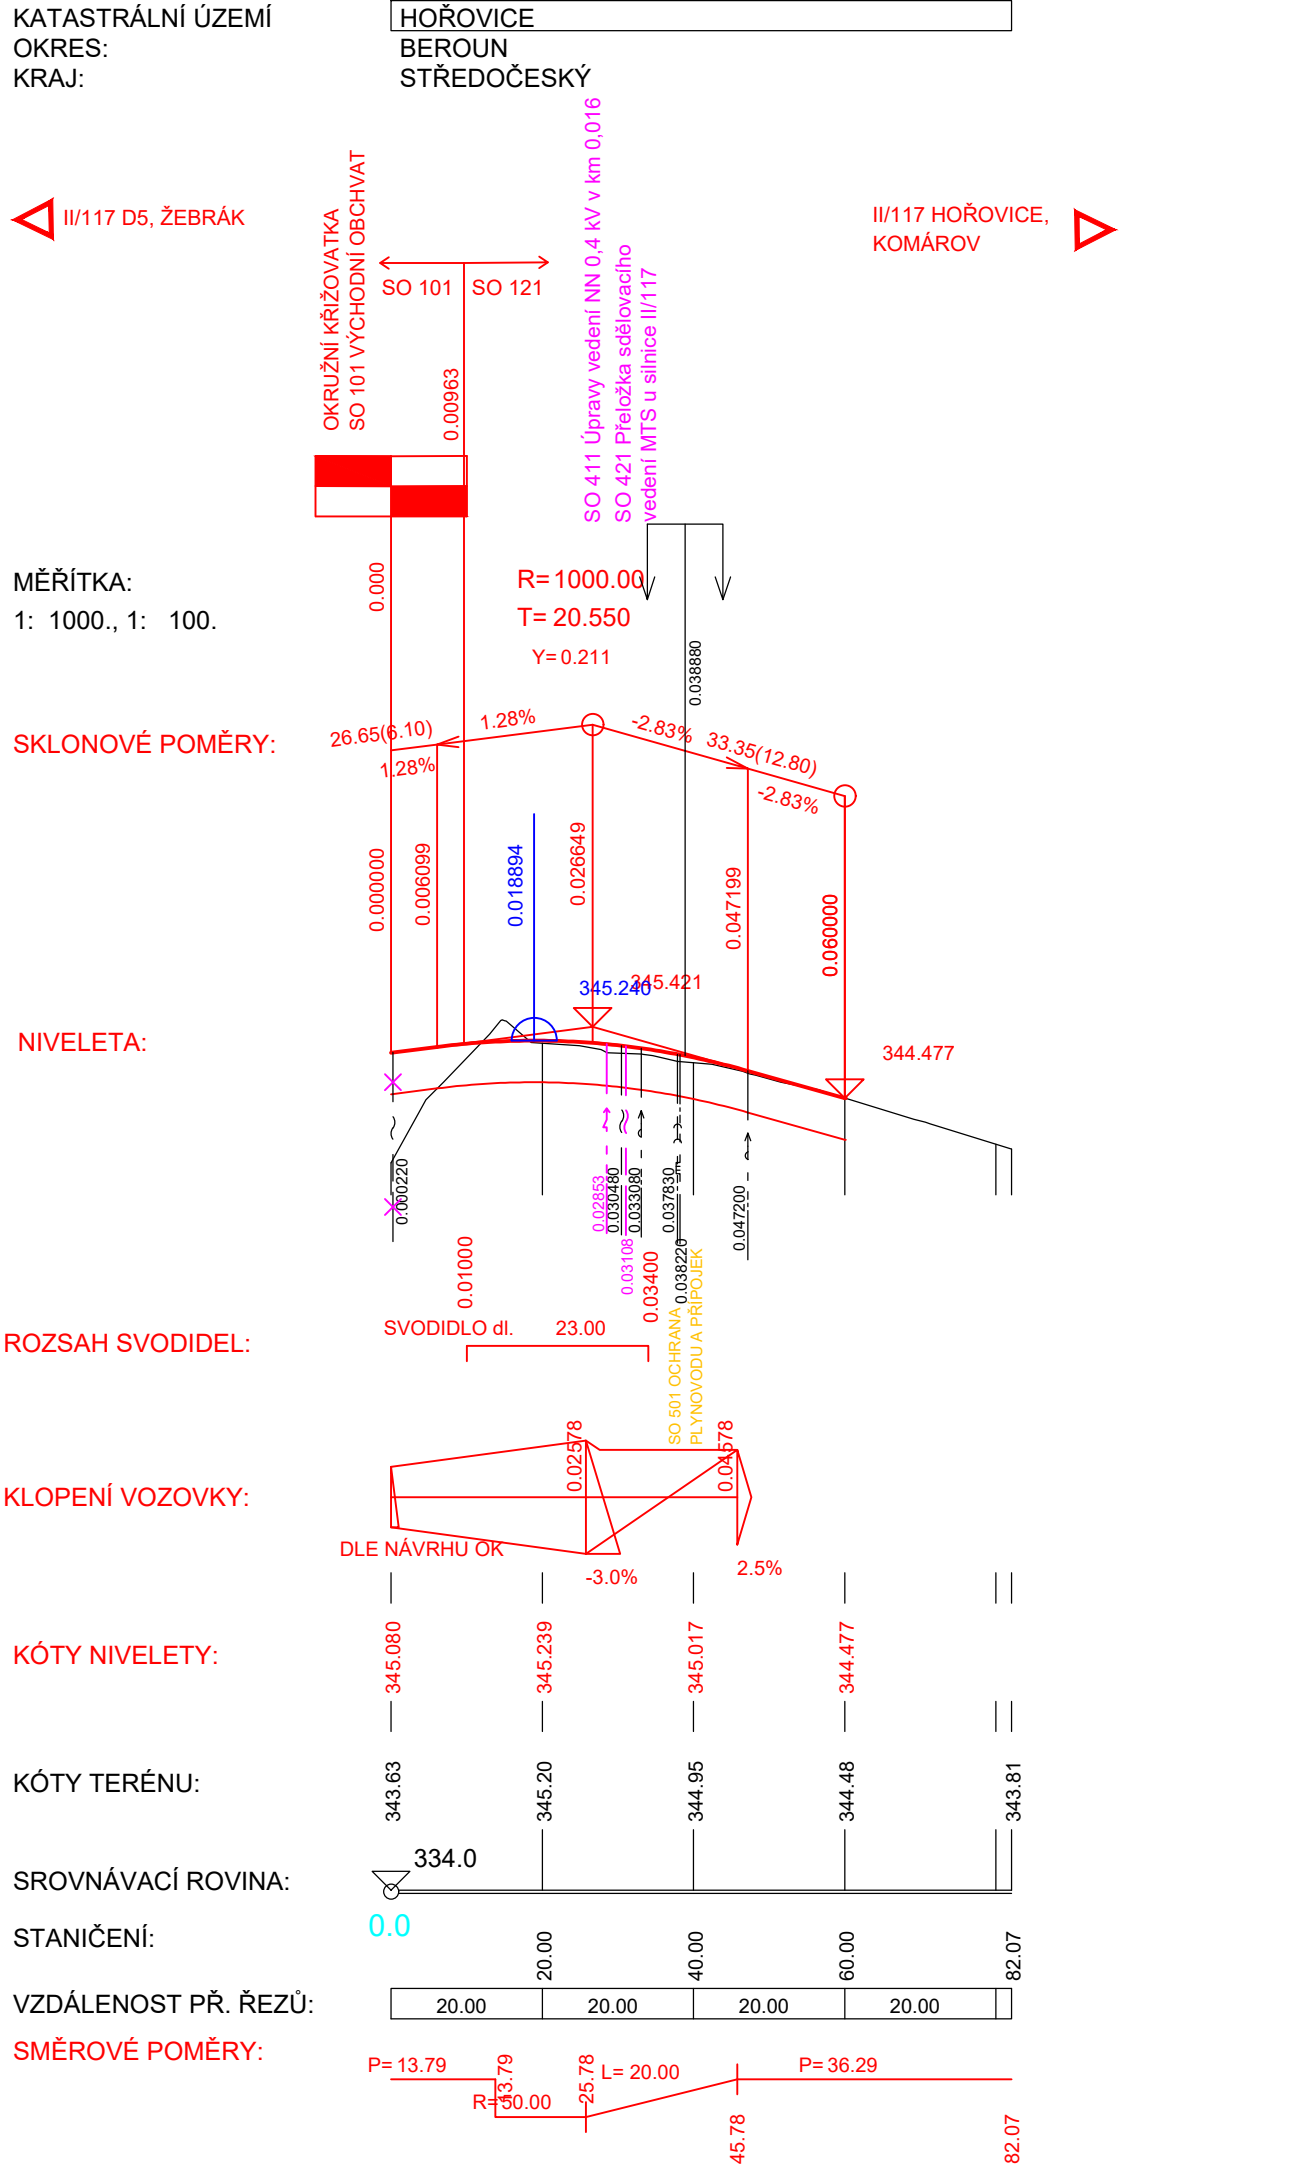

ČÁST D

VÝŠKOVÝ SYSTÉM Bpv

SOUŘADNICOVÝ SYSTÉM S-JTSK

OBJEDNATEL PD

Středočeský kraj

STŘEDOČESKÝ KRAJ
Zborovská 11
150 21 Praha 5
IČO: 708 91 095

PROJEKTOVÁ DOKUMENTACE PRO PROVÁDĚNÍ STAVBY

PDPS

II/114, II/117 Hořovice,
východní obchvat

HLAVNÍ INŽENÝR PROJEKTU

Ing. Petr Pacák

PROJEKTOVÁ, PRŮZKUMNÁ A KONZULTAČNÍ ORGANIZACE tel.: +420 267 004 111 PUDIS a.s., PODBABSKÁ 1014/20, 160 00 PRAHA 6 info@pudis.cz www.pudis.cz					
PROJEKTANT Ing. Petr Pacák	VYPRACOVAL Ing. Petr Pacák	KONTROLA Ing. Petr Pacák	HIP Ing. Petr Pacák	STŘEDISKO SILNIC A DÁLNIC II.	
II/114, II/117 HOŘOVICE, VÝCHODNÍ OBCHVAT D. STAVEBNÍ ČÁST, D.1 OBJEKTY POZEMNÍCH KOMUNIKACÍ 121 PŘELOŽKA SILNICE II/117 ŽEBRÁK-KOMÁROV V KM 0,000				ČÍSLO ZAKÁZKY DOKUMENTACE MĚŘITKO DATUM POČET FORMÁTŮ	1-0029-05/30 PDPS 1:1000/100 11.2021 6xA4
OBSAH PŘÍLOHY PODELNÝ PROFIL				ČÁST D.1 KÓD	ČÍSLO PŘÍLOHY 121.3 ČÍSLO KOPIE
DOKUMENTACE LZE UŽÍVAT POUZE VE SMYSLU PŘÍSLUŠNÉ SMLOUVY O DÍLO, VÝKRES, ČI JEHO ČÁSTI, MŮŽE BYT KOPÍROVÁN NEBO JINÝM ZPŮSOBEM ROZŠÍŘOVÁN POUZE PO PŘEDCHOZÍM SOUHLASU PUDIS a.s.					