
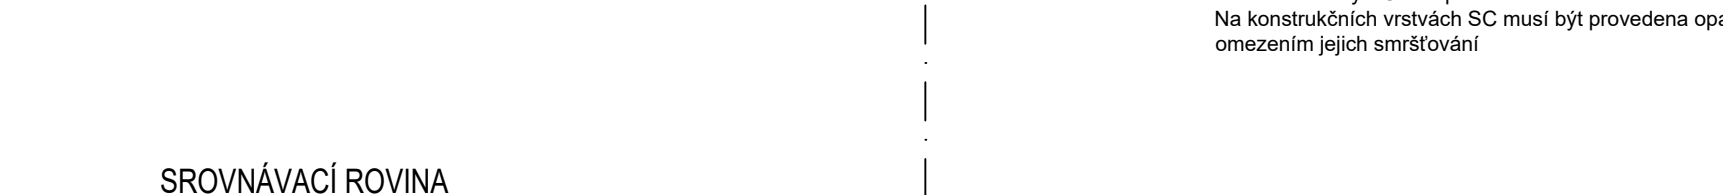
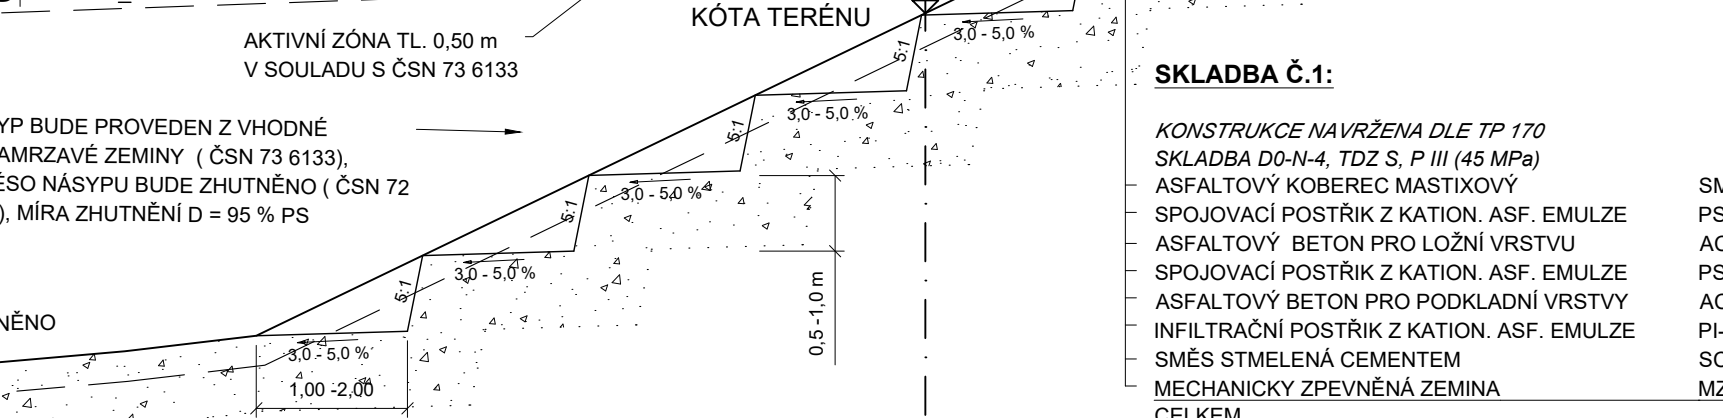
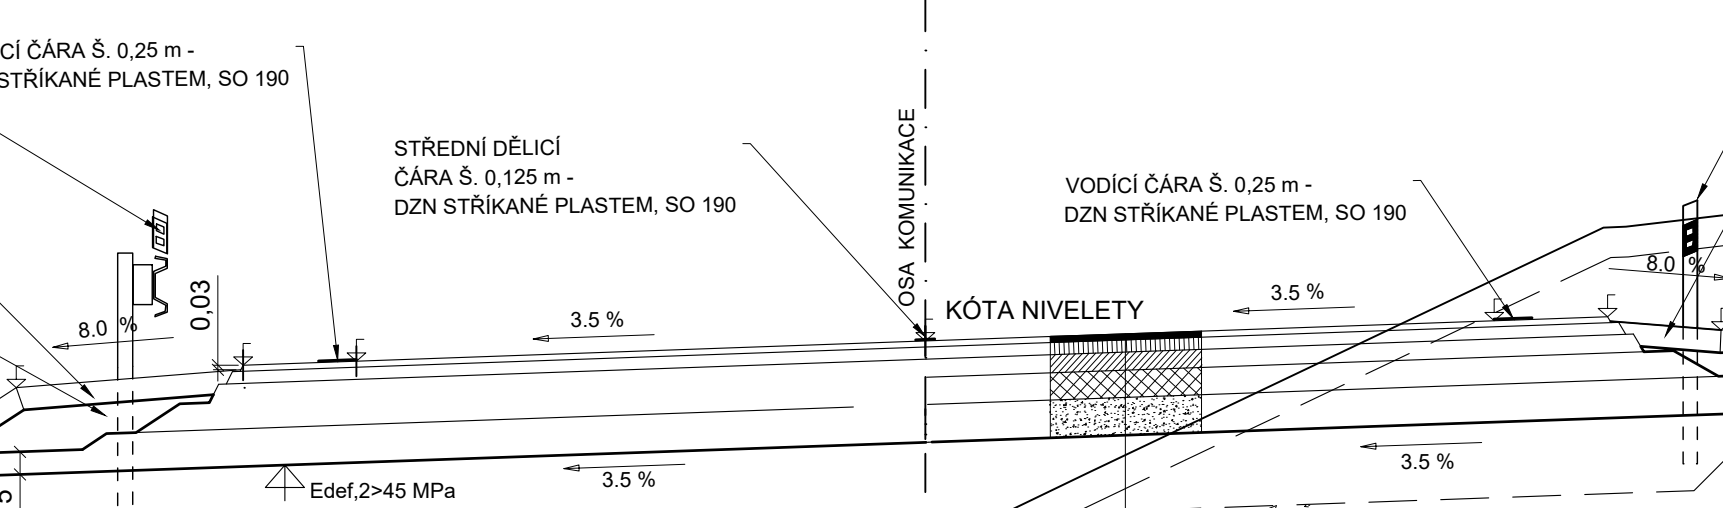








II/114, II/117 HOŘOVICE, VÝCHODNÍ OBCHVAT
SO 121 PŘELOŽKA SILNICE II/117 ŽEBRÁK - KOMÁROV v km 0,000
VZOROVÉ PŘÍČNÉ ŘEZY, M 1:50

S 9,5/60
VĚTEV 1

NÁSYP

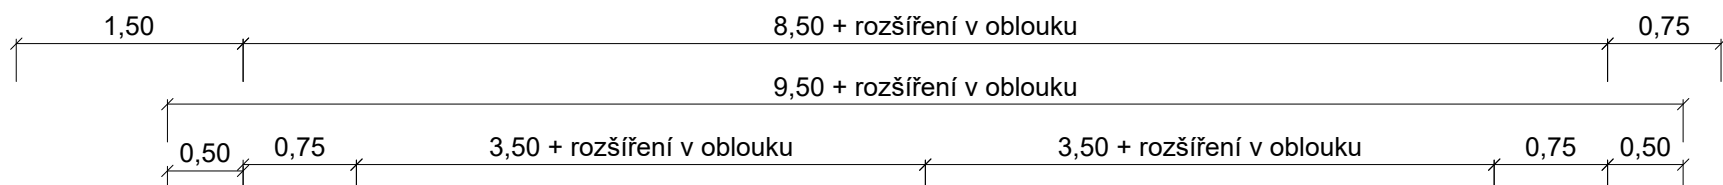

MO2k 8/8/50
VĚTEV 2

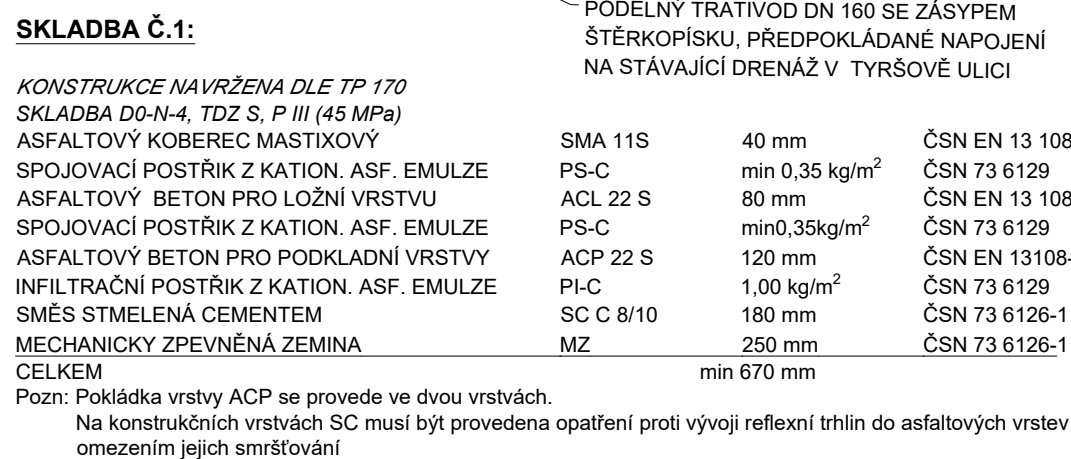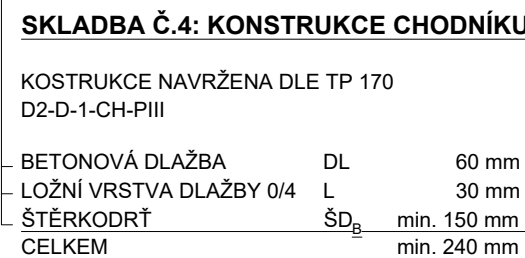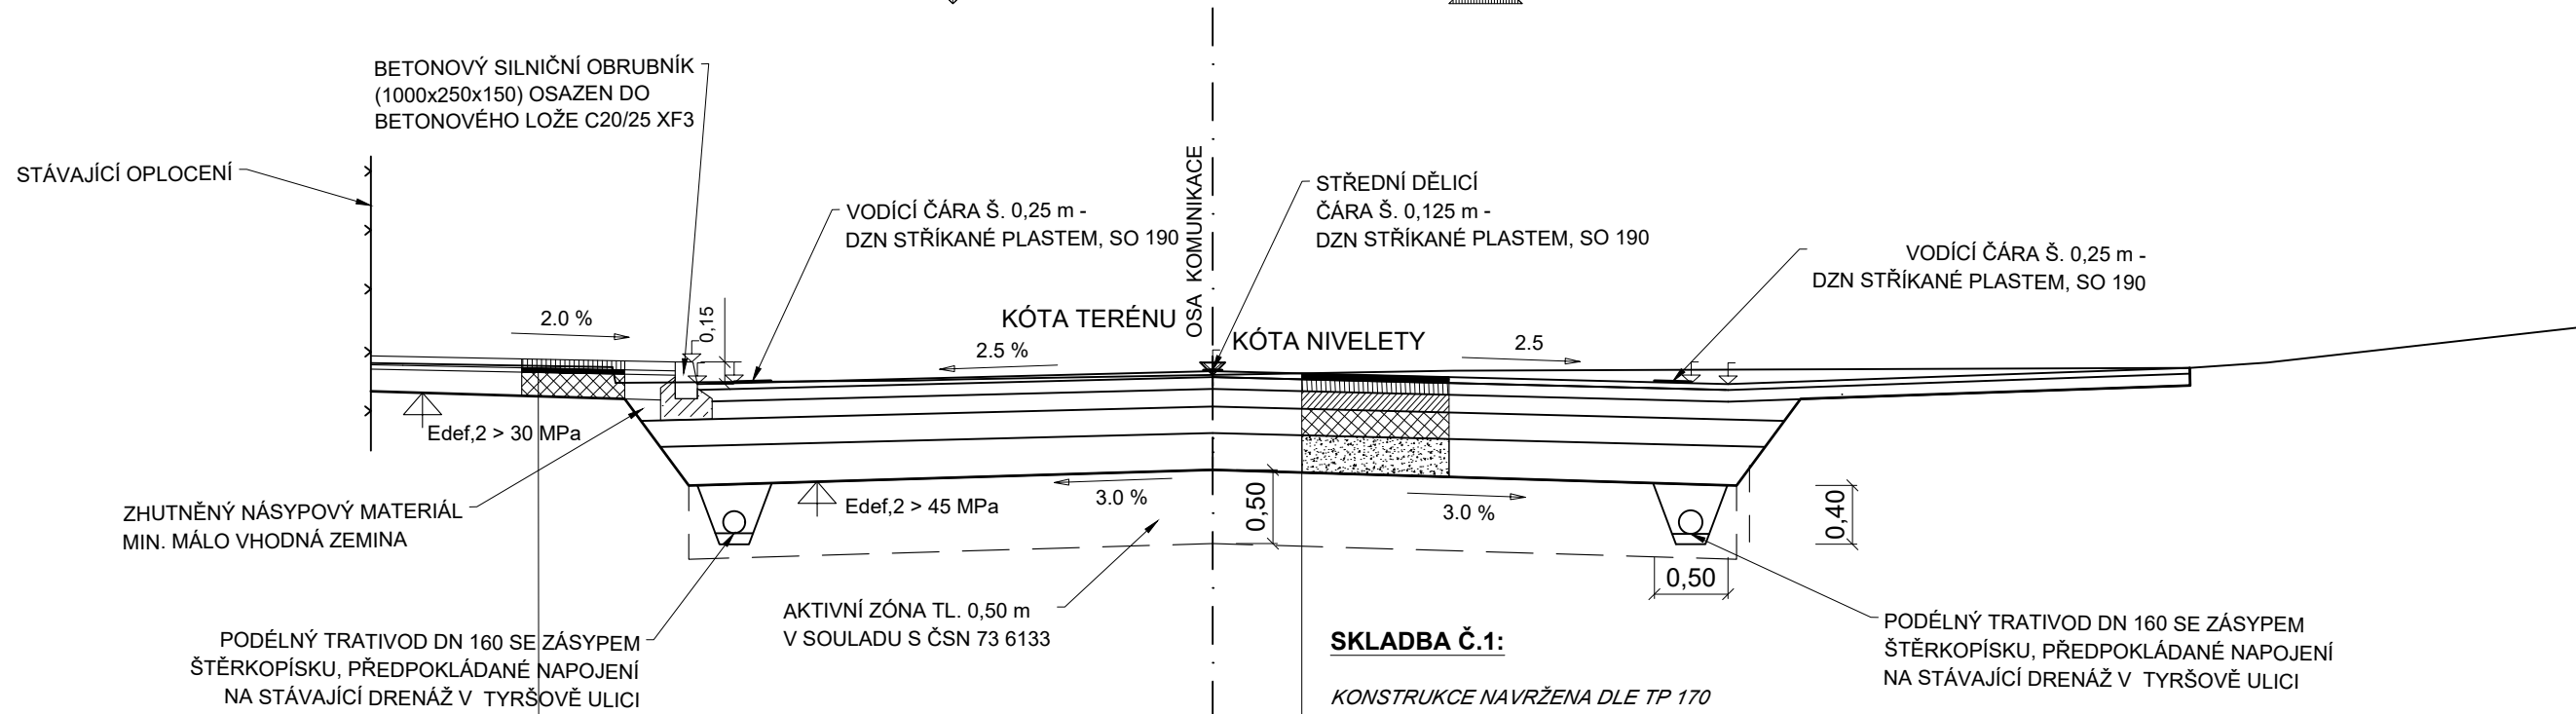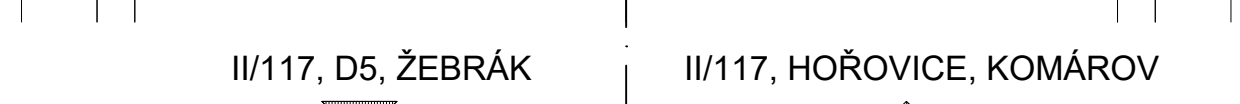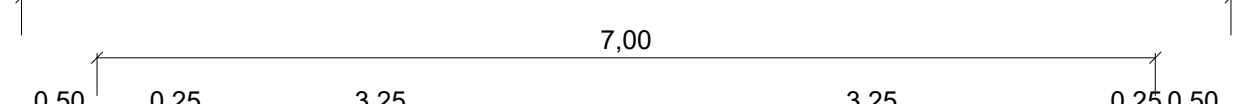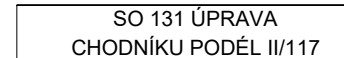

ČÁST D

VÝŠKOVÝ SYSTÉM Bpv

SOUŘADNICOVÝ SYSTÉM S-JTSK

OBJEDNATEL PD

STŘEDOČESKÝ KRAJ
Zborovská 11
150 21 Praha 5
IČO: 708 91 095

PROJEKTOVÁ DOKUMENTACE PRO PROVÁDĚNÍ STAVBY

PDPS

II/114, II/117 Hořovice,
východní obchvat

HLAVNÍ INŽENÝR PROJEKTU

Ing. Petr Pacák

PROJEKTOVÁ, PRŮZKUMNÁ A KONZULTAČNÍ ORGANIZACE
tel: +420 267 004 111 info@puds.cz
PUDS a.s., PODBAŠKÁ 1014/20, 160 00 PRAHA 6 www.puds.cz

PROJEKTANT	VYPRACOVAL	KONTROLA	HIP
Ing. Petr Pačák	Ing. Petr Pačák	Ing. Petr Pačák	Ing. Petr Pačák



II/114, II/117 HOŘOVICE, VÝCHODNÍ OBCHVAT
D. STAVEBNÍ ČÁST, D.1 OBJEKTY POZEMNÍCH
121 PŘELOŽKA SILNICE II/117 ŽEBŘÁK-KOMÁROV V

OBJEKT	1-0029-05/30
UMENTACE	PDPS
TKO	1:50
IM	11.2021
ET FORMÁT	10-A4

VZOROVÉ PŘÍČNÉ ŘEZY

D.1	ČÍSLO PŘÍLOHY 121.4
-----	------------------------

DOUMENTACI LZE UŽÍVAT POUZE VE SMYSLU PŘESLUŠNÉ SMLOUVY O DÍLO. VÝKRES, ČI JEHO ČÁST, MŮŽE BÝT KOPÍROVÁN NEBO JINÝM ZPŮSOBEM ROZŠÍŘOVÁN POUZE PO PŘEDCHOZÍM SOUHLASU FUDIS a.s.