


II/114, II/117 HOŘOVICE, VÝCHODNÍ OBCHVAT


SO 122 PŘELOŽKA SILNICE III/11710 PRASKOLESY - HOŘOVICE v km 1,453

PODELNÝ PROFIL M 1:1000/100

VĚTEV 1

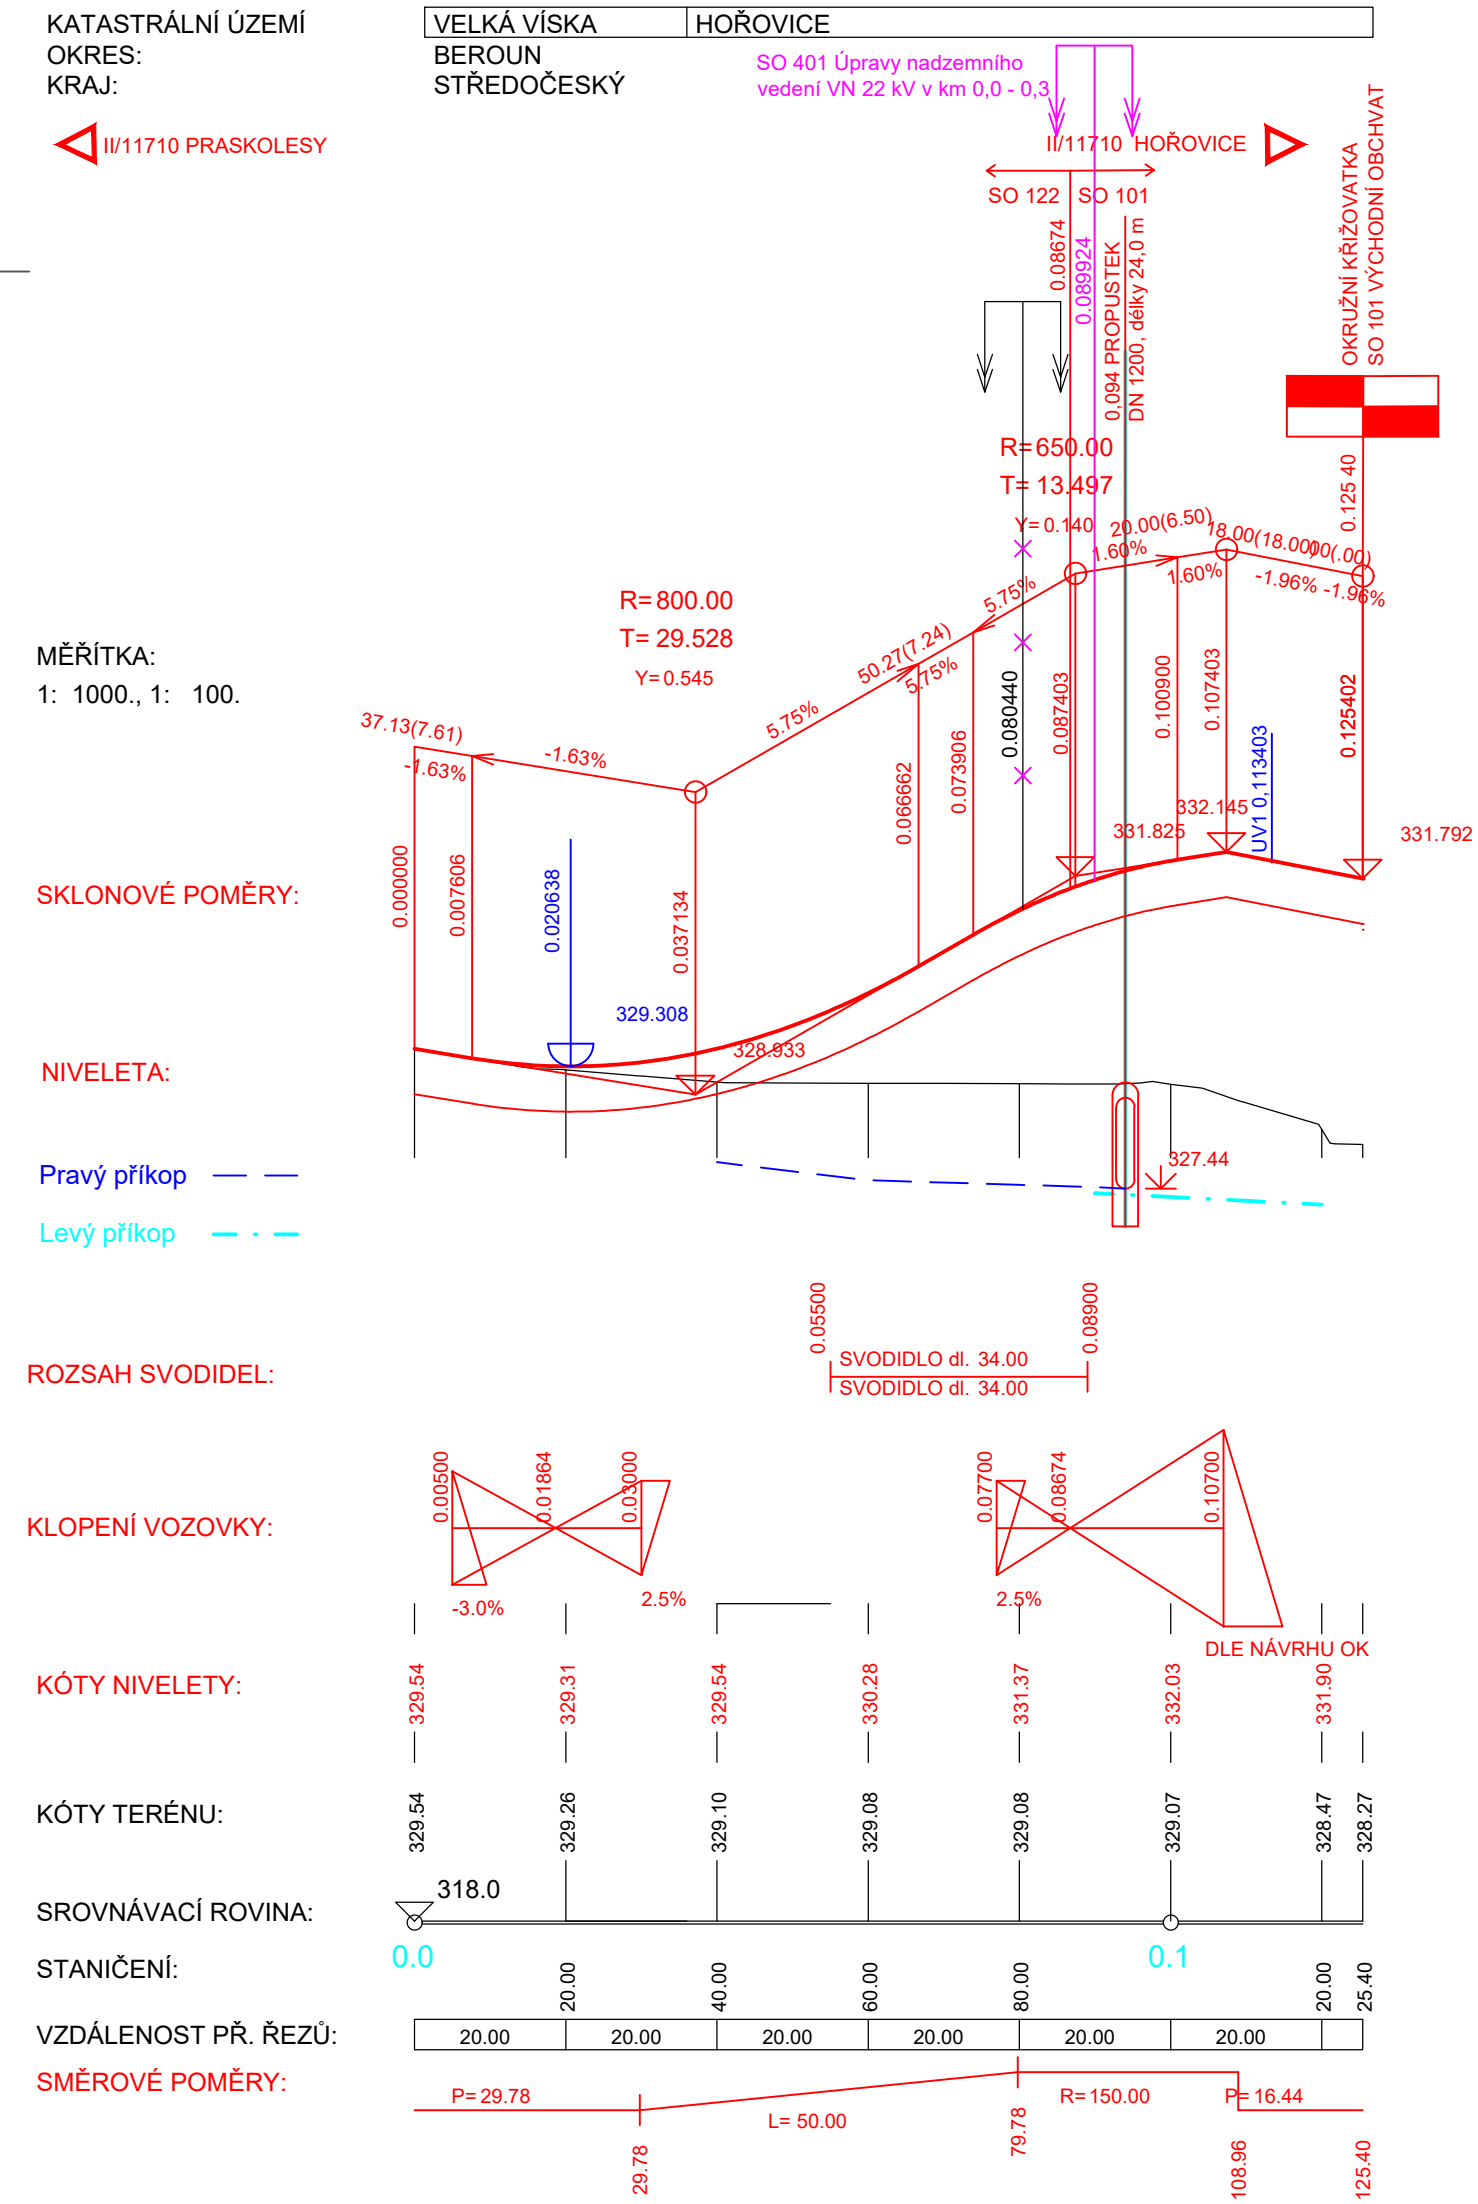

VĚTEV 2

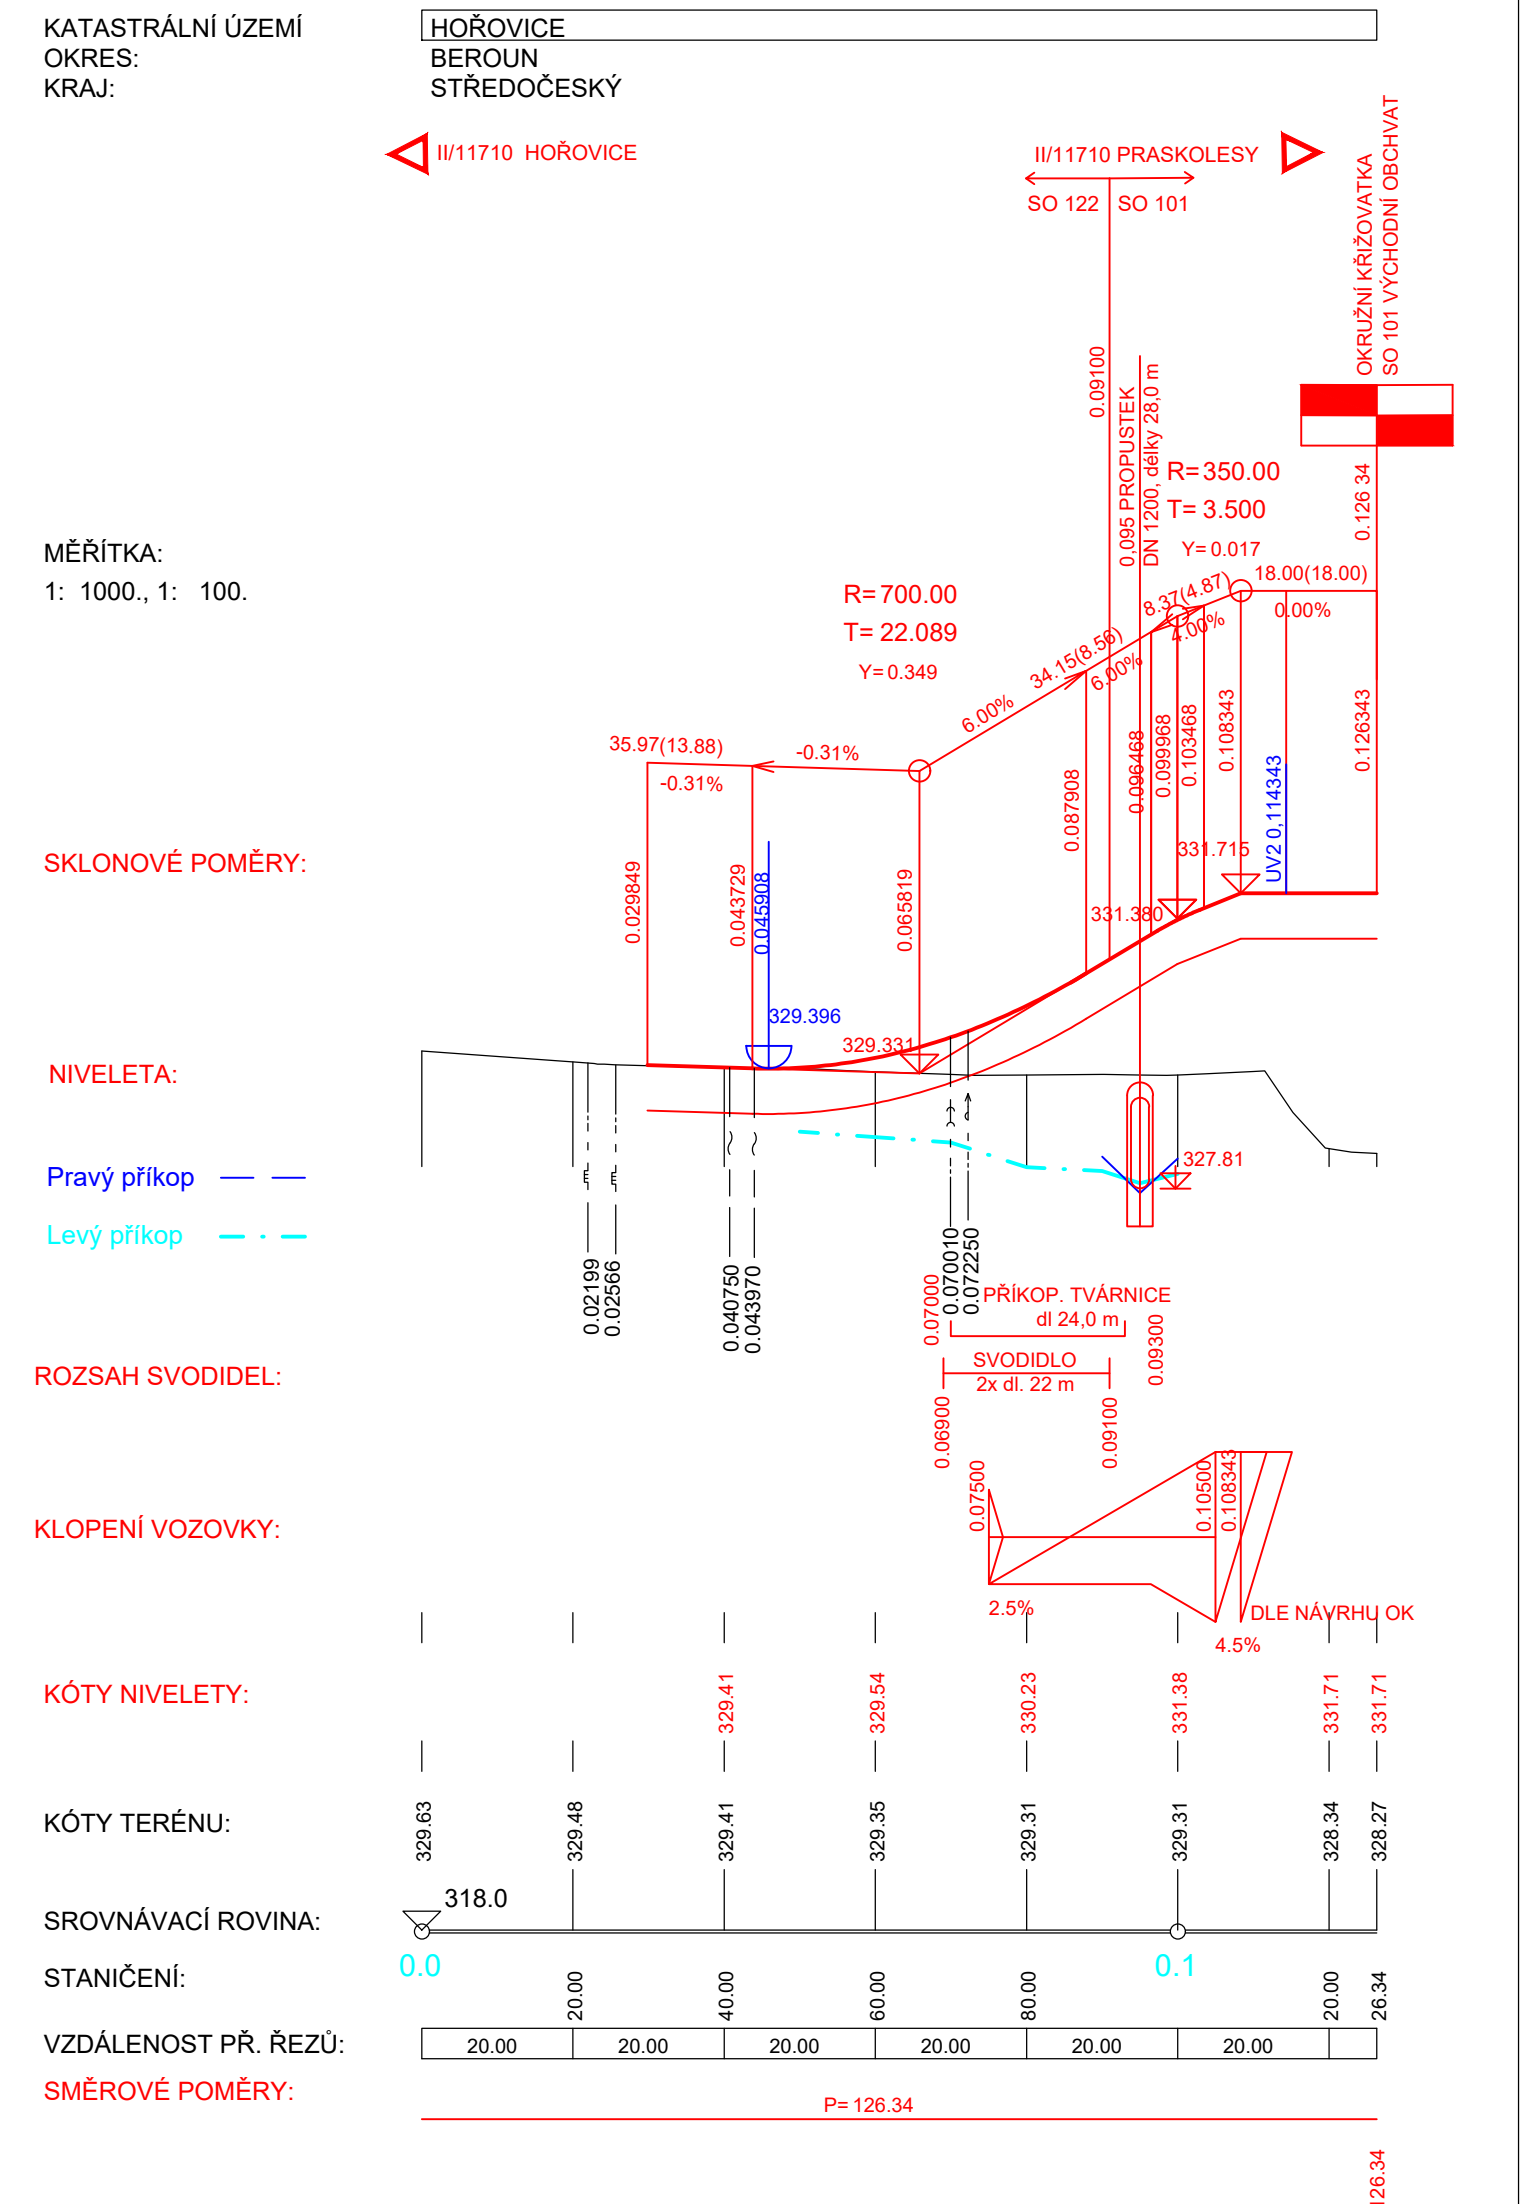

ČÁST D

VÝŠKOVÝ SYSTÉM Bpv

SOUŘADNICOVÝ SYSTÉM S-JTSK

OBJEDNATEL PD	
<div><div></div><div>Středočeský kraj</div></div>	
STŘEDOČESKÝ KRAJ Zborovská 11 150 21 Praha 5 IČO: 708 91 095	

PROJEKTOVÁ DOKUMENTACE PRO PROVÁDĚNÍ STAVBY

PDPS

II/114, II/117 Hořovice,  
východní obchvat

HLAVNÍ INŽENÝR PROJEKTU

Ing. Petr Pacák

PROJEKTOVÁ, PRŮZKUMNÁ A KONZULTAČNÍ ORGANIZACE tel.: +420 267 004 111 PUDIS a.s., PODBABSKÁ 1014/20, 160 00 PRAHA 6 info@pudis.cz www.pudis.cz				<div><div></div><div>PUDIS</div></div>	
PROJEKTANT Ing. Petr Pacák	VYPRACOVAL Ing. Petr Pacák	KONTROLA Ing. Petr Pacák	HIP Ing. Petr Pacák	STŘEDISKO SILNIC A DÁLNIC II.	
II/114, II/117 HOŘOVICE, VÝCHODNÍ OBCHVAT D. STAVEBNÍ ČÁST, D.1 OBJEKTY POZEMNÍCH KOMUNIKACÍ 122 PŘELOŽKA SILNICE III/11710 PRASKOLESY-HOŘOVICE V KM 0,228				ČÍSLO ZAKÁZKY DOKUMENTACE MĚŘITKO DATUM POČET FORMÁTŮ	1-0029-05/30 PDPS 1:1000/100 11.2021 6xA4
OBSAH PŘÍLOHY PODÉLNÝ PROFIL				ČÁST D.1 KÓD	ČÍSLO PŘÍLOHY 122.3 ČÍSLO KOPIE
DOKUMENTACI LZE UŽÍVAT POUZE VE SMYSLU PŘÍSLUŠNÉ SMLOUVY O DÍLO. VÝKRES, ČI JEHO ČÁST, MŮŽE BYT KOPÍROVÁN NEBO JINÝM ZPŮSOBEM ROZŠŘOVÁN POUZE PO PŘEDCHOZÍM SOUHLASU PUDIS a.s.					