


II/114, II/117 HOŘOVICE, VÝCHODNÍ OBCHVAT
SO 122 PŘELOŽKA SILNICE III/11710 PRASKOLESY - HOŘOVICE v km 1,453
VZOROVÉ PŘÍČNÉ ŘEZY M 1:50


S 7,5/60

VĚTEV 1

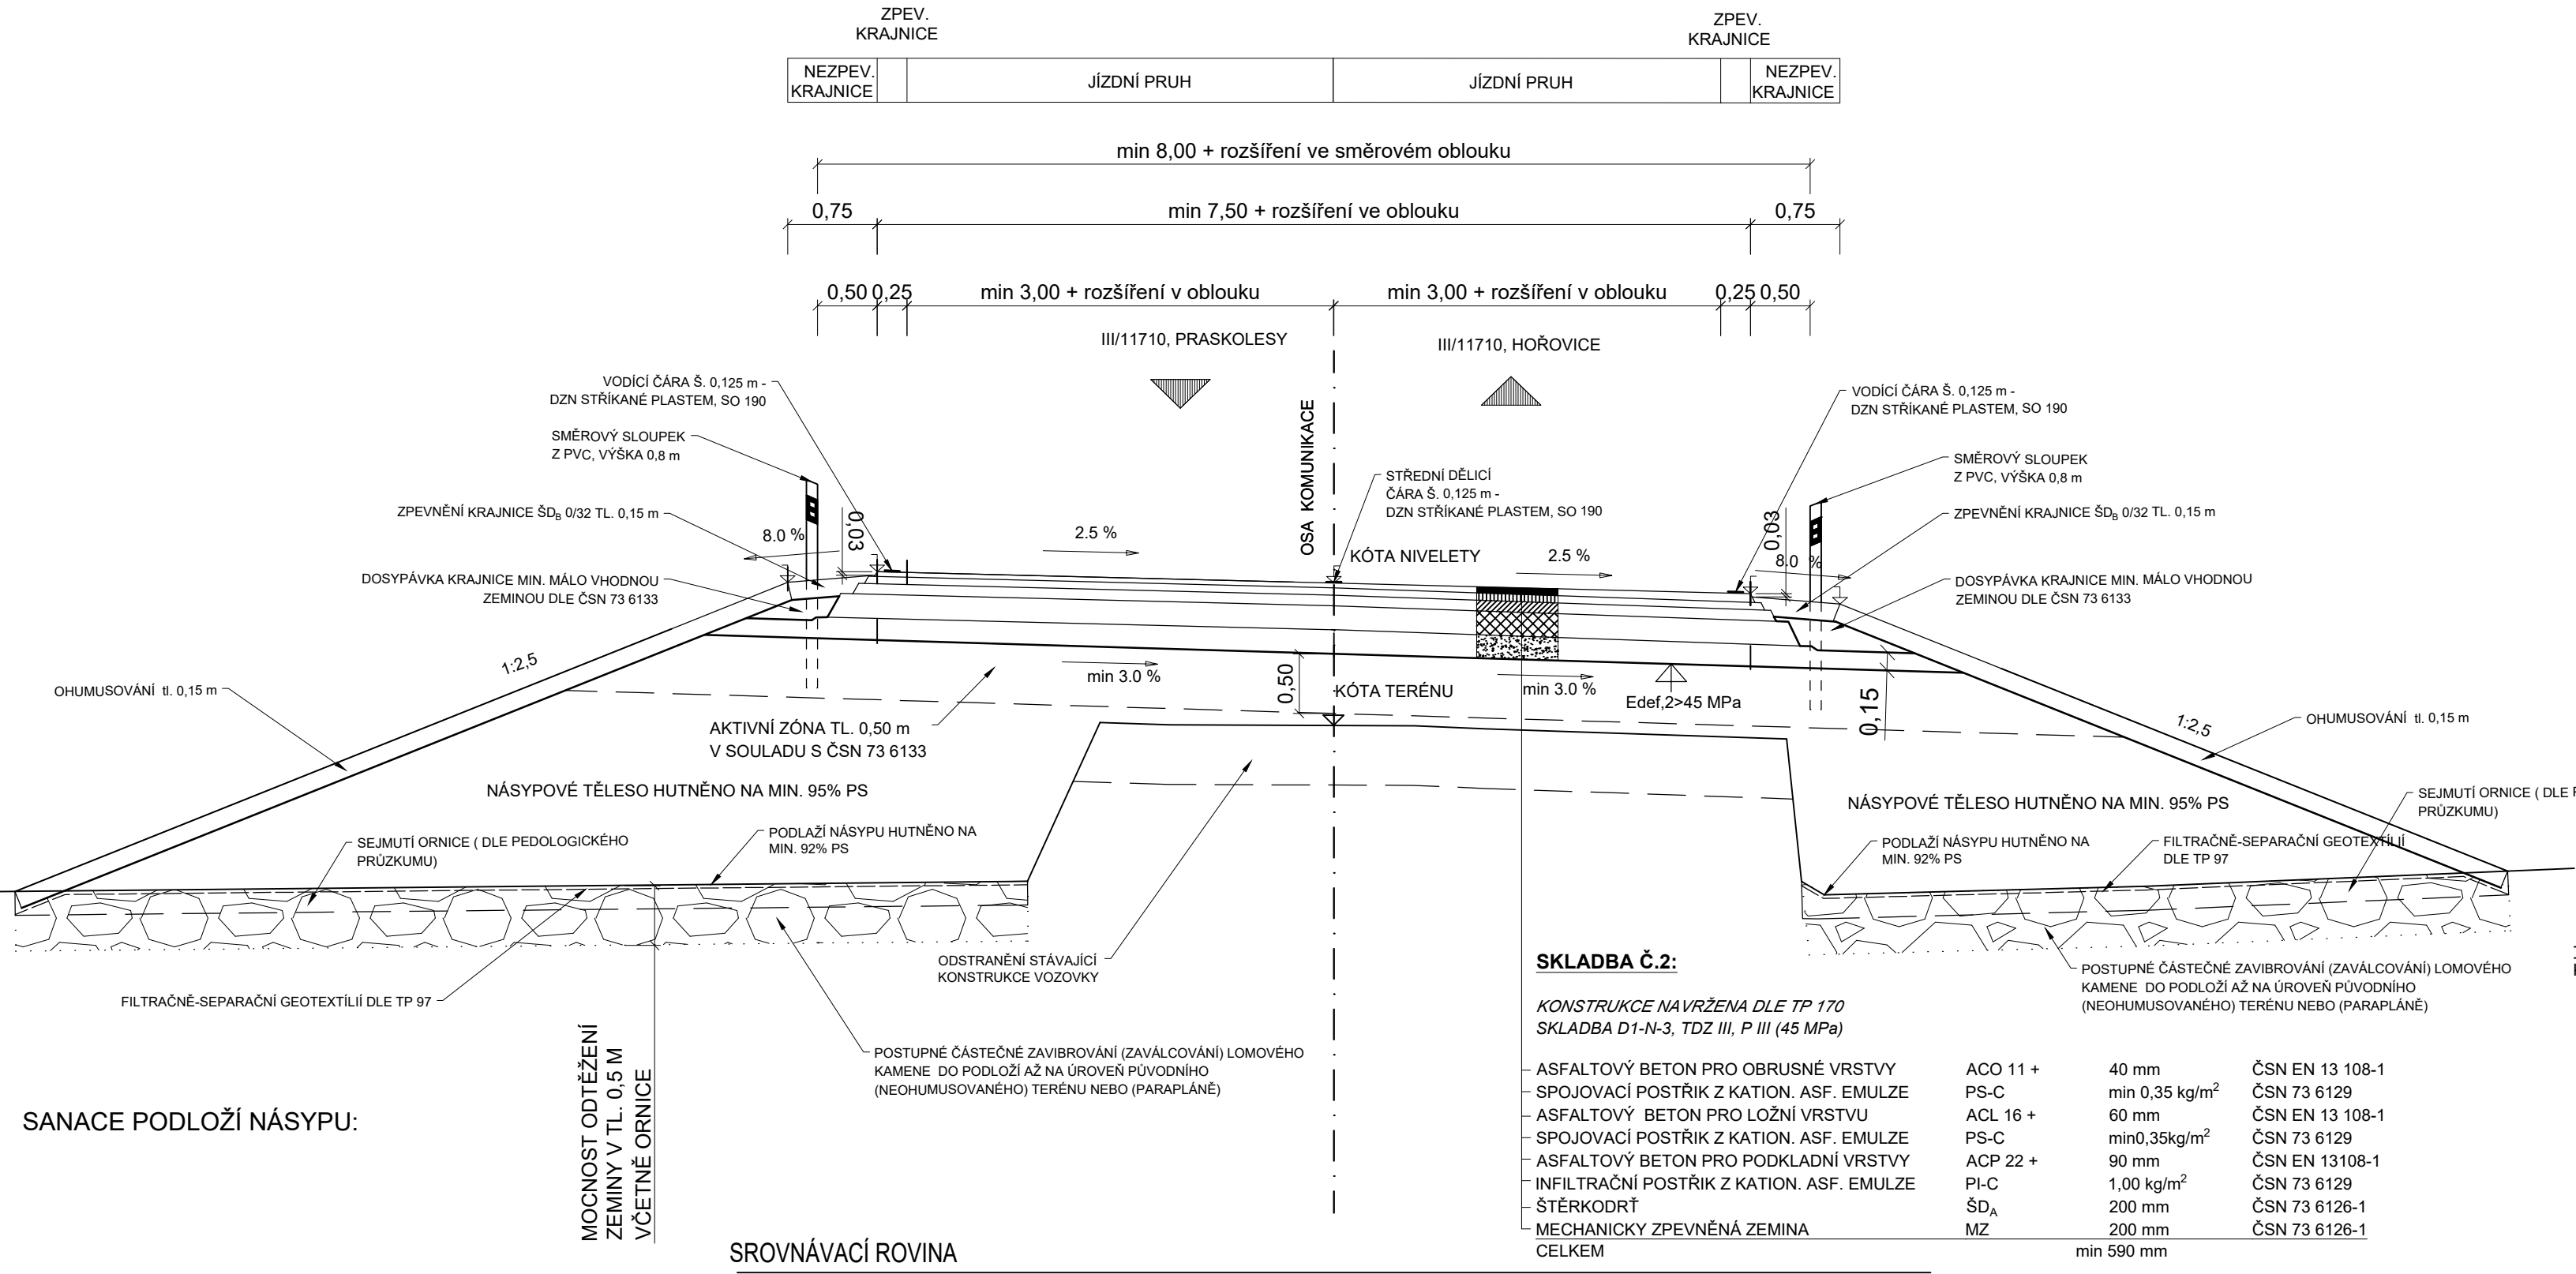

MO2k 7,5/7,5/50

VĚTEV 2

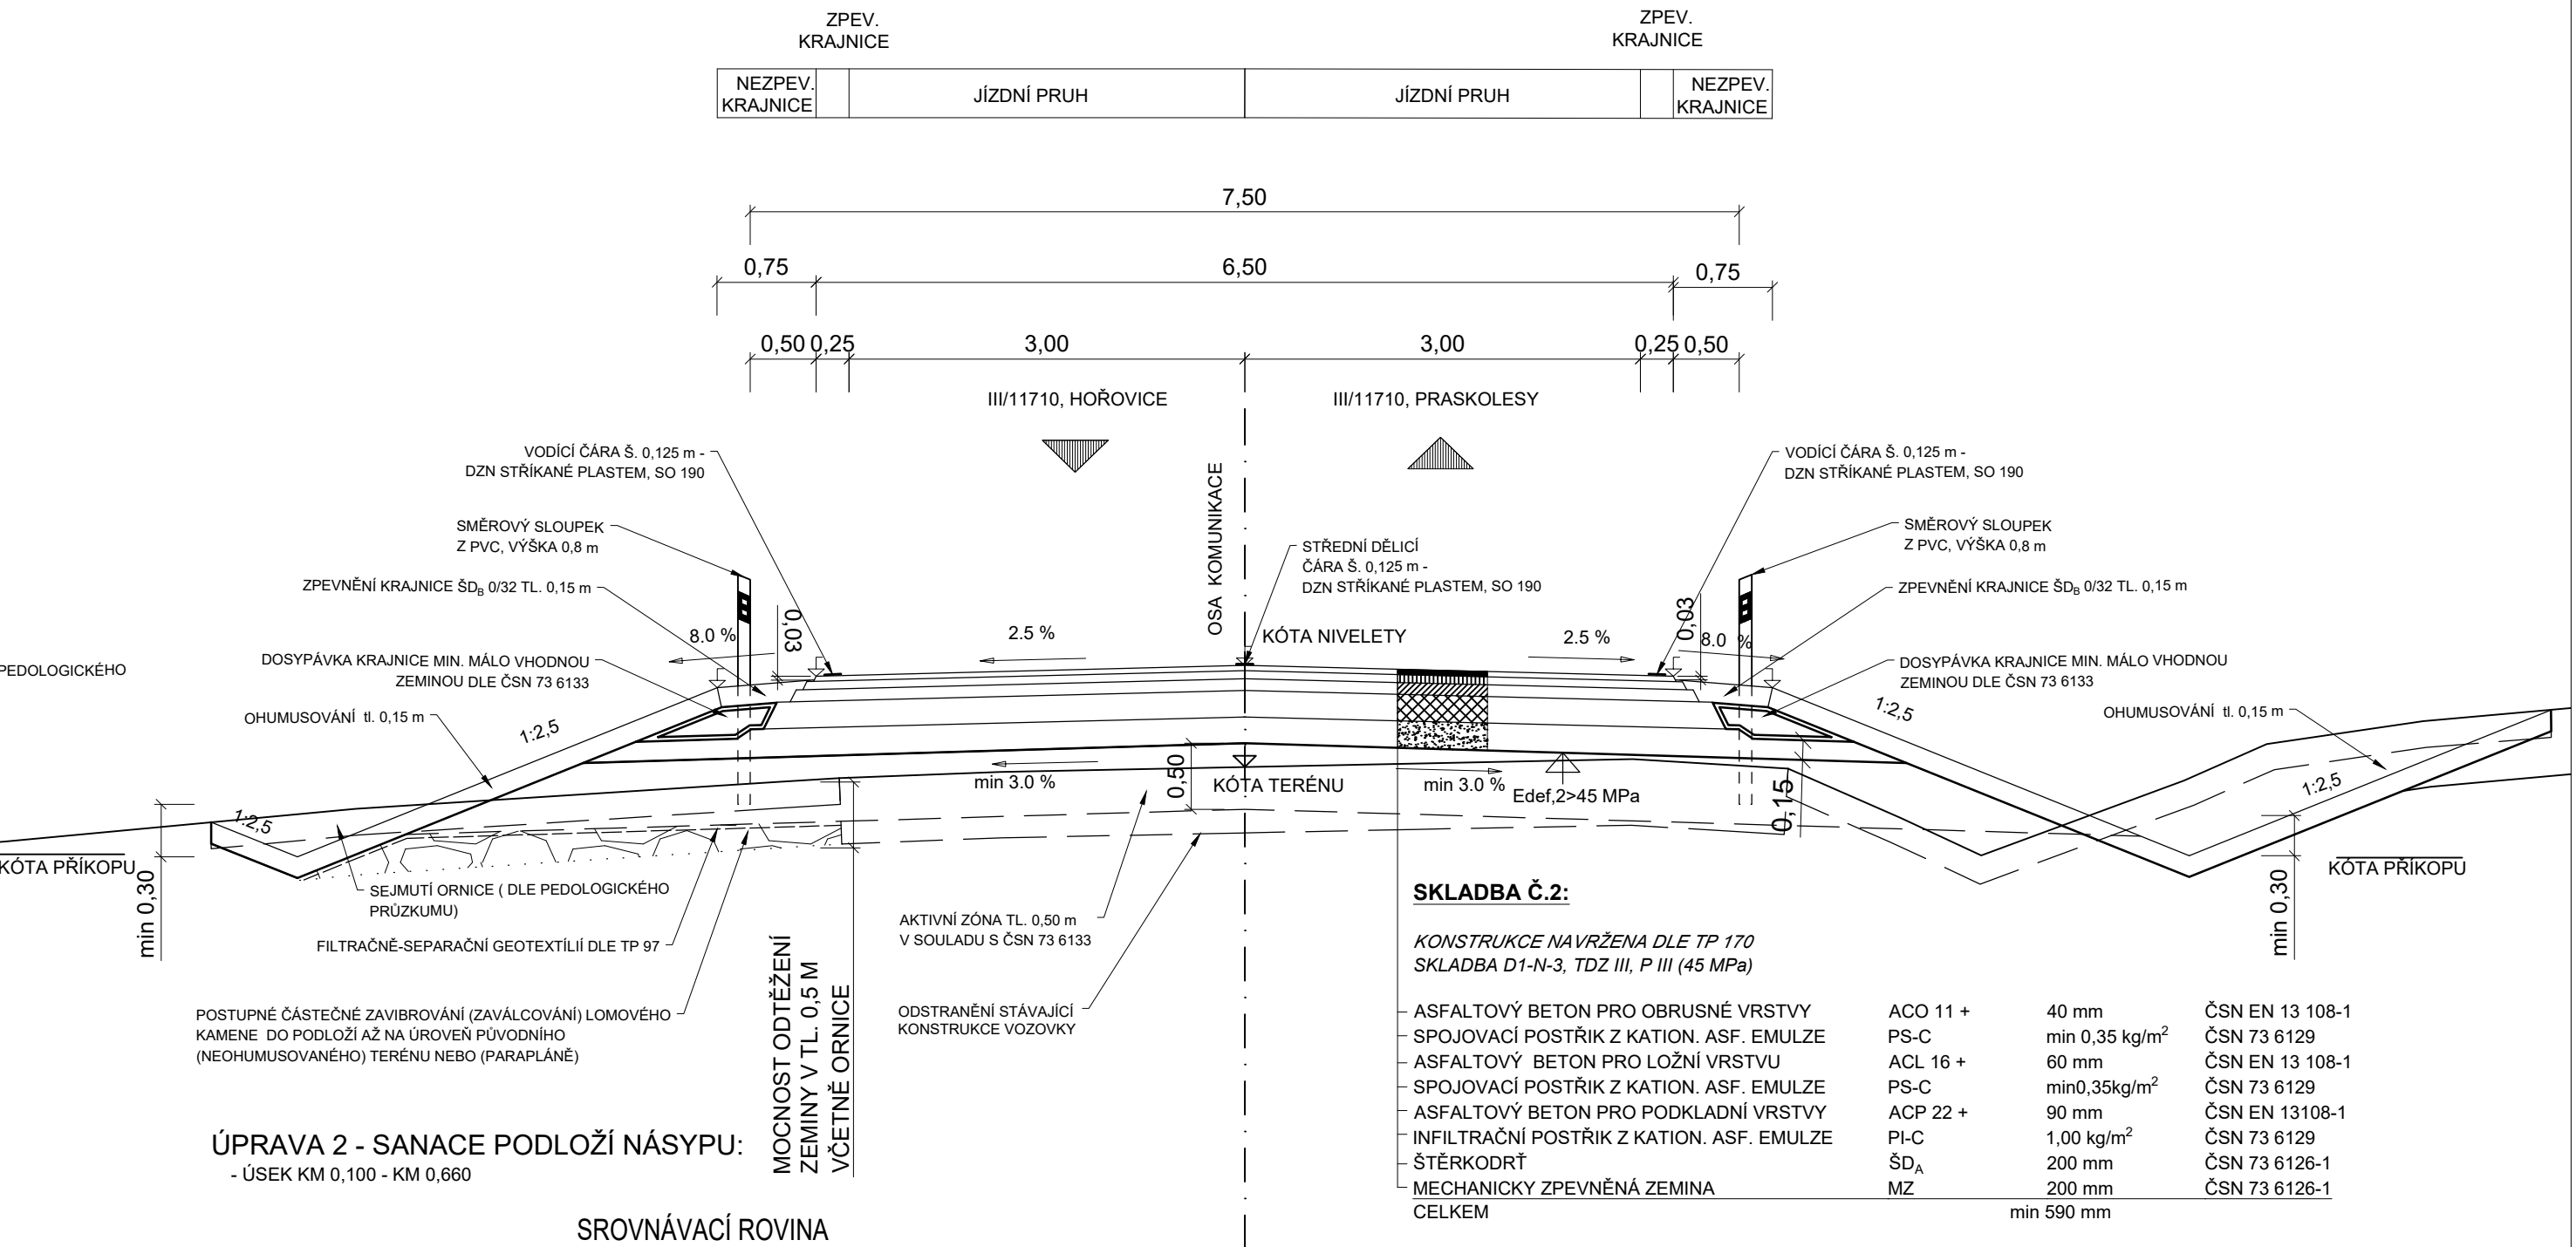

ČÁST D

VÝŠKOVÝ SYSTÉM BpV

SOUŘADNICOVÝ SYSTÉM S-JTSK

OBJEDNATEL PD



STŘEDOČESKÝ KRAJ
Zborovská 11
150 21 Praha 5
IČO: 708 91 095

PROJEKTOVÁ DOKUMENTACE PRO PROVÁDĚNÍ STAVBY

PDPs

II/114, II/117 Hořovice,
východní obchvat

HLAVNÍ INŽENÝR PROJEKTU

Ing. Petr Pacák

PROJEKTOVÁ, PRŮZKUMNÁ A KONZULTAČNÍ ORGANIZACE
tel.: +420 267 004 111
PUDIS a.s., PODBABSKÁ 1014/20, 160 00 PRAHA 6
info@pudis.cz
www.pudis.cz



| PROJEKTANT | VYPRACOVAL | KONTROLA | HIP |
|-----------------|-----------------|-----------------|-----------------|
| Ing. Petr Pacák | Ing. Petr Pacák | Ing. Petr Pacák | Ing. Petr Pacák |

AKCE
II/114, II/117 HOŘOVICE, VÝCHODNÍ OBCHVAT
ČÁST
D. STAVEBNÍ ČÁST, D.1 OBJEKTY POZEMNÍCH KOMUNIKACÍ
122 PŘELOŽKA SILNICE III/11710 PRASKOLESY-HOŘOVICE V KM 0,228

OBSAH PŘÍLOHY
VZOROVÉ PŘÍČNÉ ŘEZY

| ČÍSLO ZAKÁZKY | 1-0029-05/30 |
|---------------|--------------|
| DOKUMENTACE | PDPs |
| MĚŘITKO | 1:50 |
| DATUM | 11.2021 |
| POČET FORMÁTŮ | 5x44 |

| ČÁST | ČÍSLO PŘÍLOHY | ČÍSLO KOPIE |
|------|---------------|-------------|
| D.1 | 122.4 | |
| KÓD | | |

DOKUMENTACE LZE UŽÍAT POUZE VE SMYSLU PŘÍSLUŠNÉ SMLOUVY O DÍLO, VÝKRES, JEJÍ ČÁST, MŮŽE BÝT KOPÍROVÁN NEBO JINÝM ZPŮSOBEM ROZŠŘOVÁN POUZE PO PŘEDCHOZÍM SOUHLASÍ PUDIS a.s.