
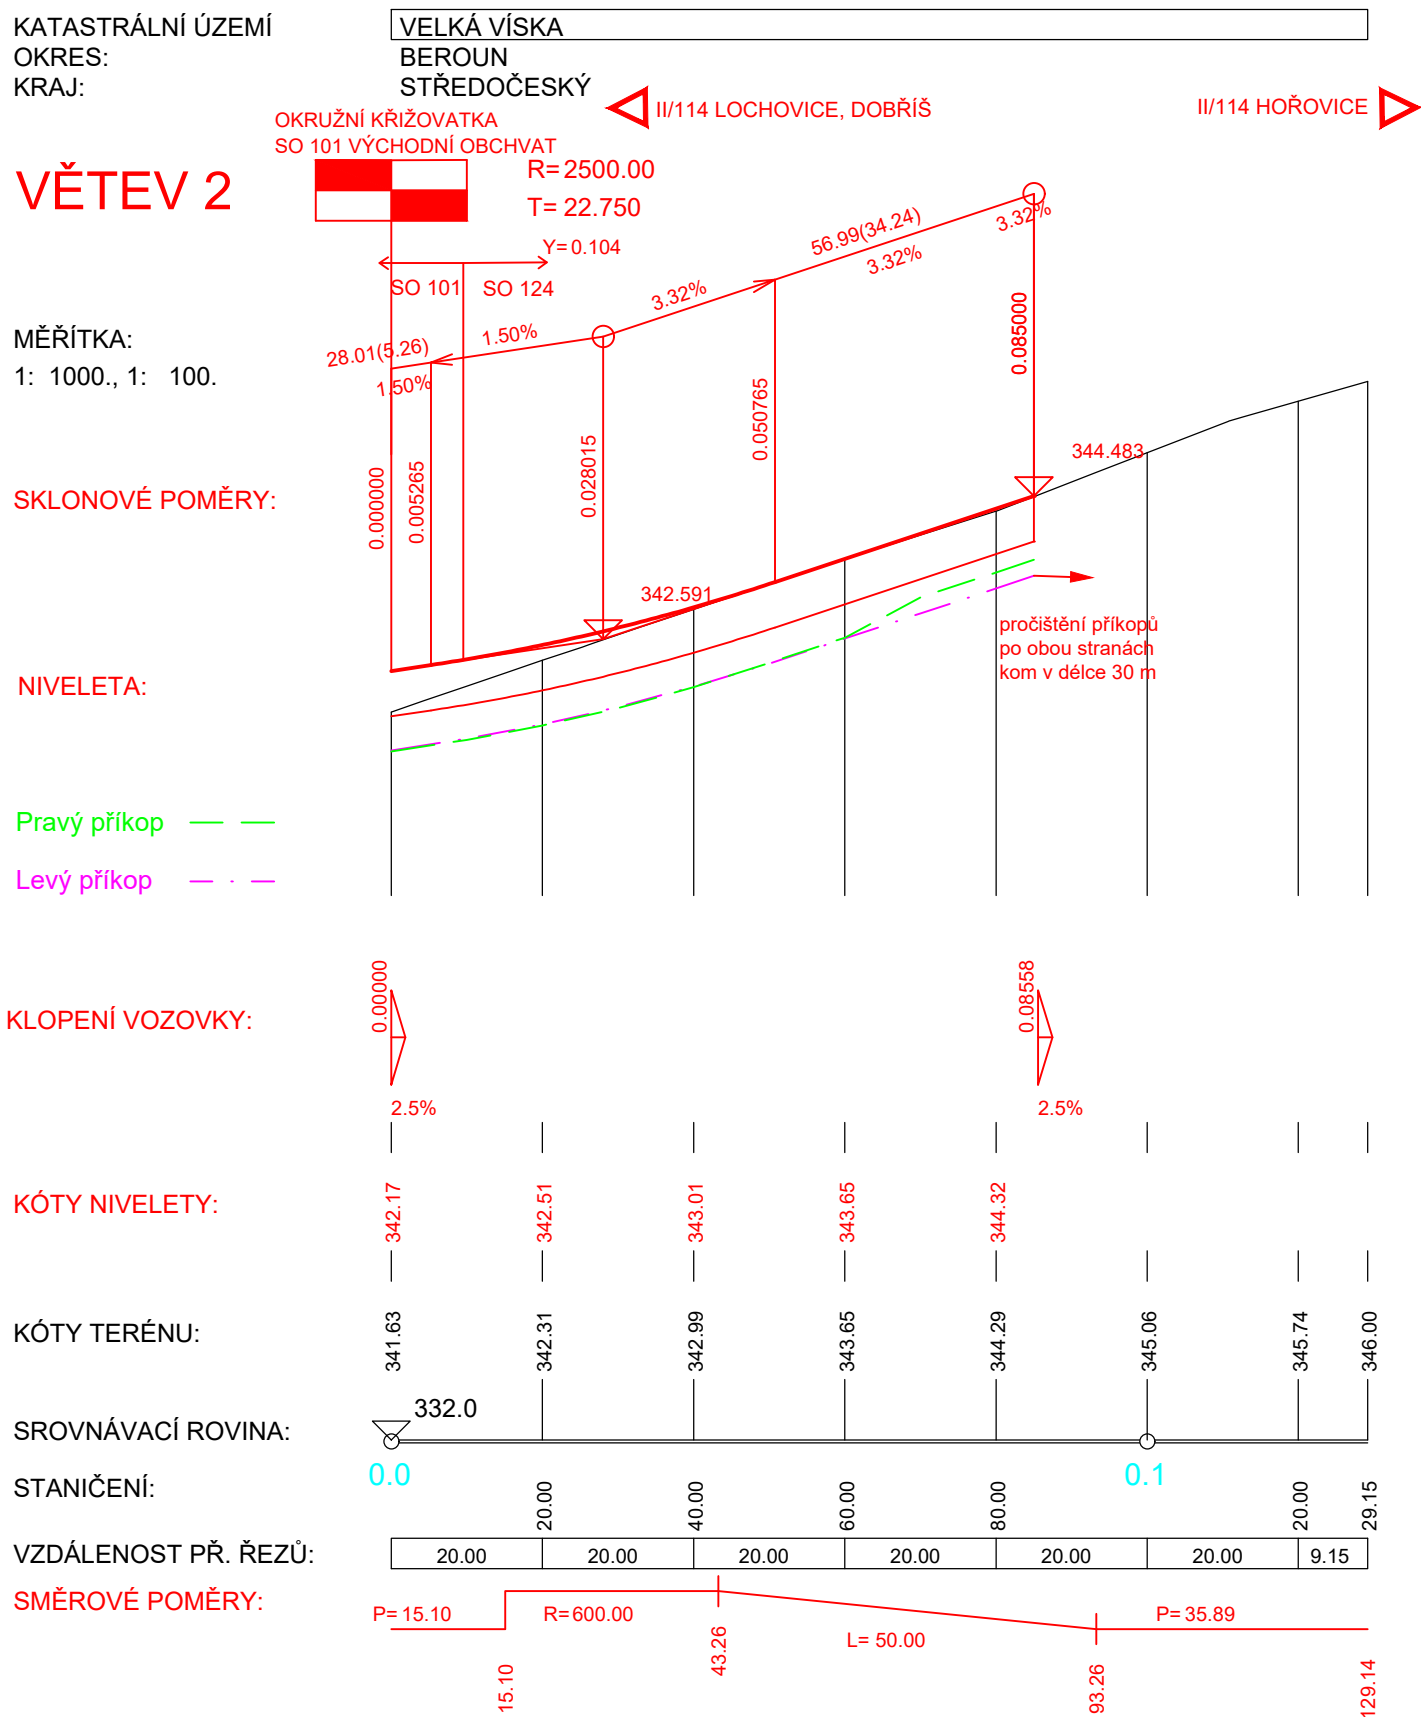


## II/114, II/117 HOŘOVICE, VÝCHODNÍ OBCHVAT

SO 124 PŘELOŽKA SILNICE II/114 LOCHOVICE - HOŘOVICE v km 1,453

# PODELNÝ PROFIL M 1:1000/100

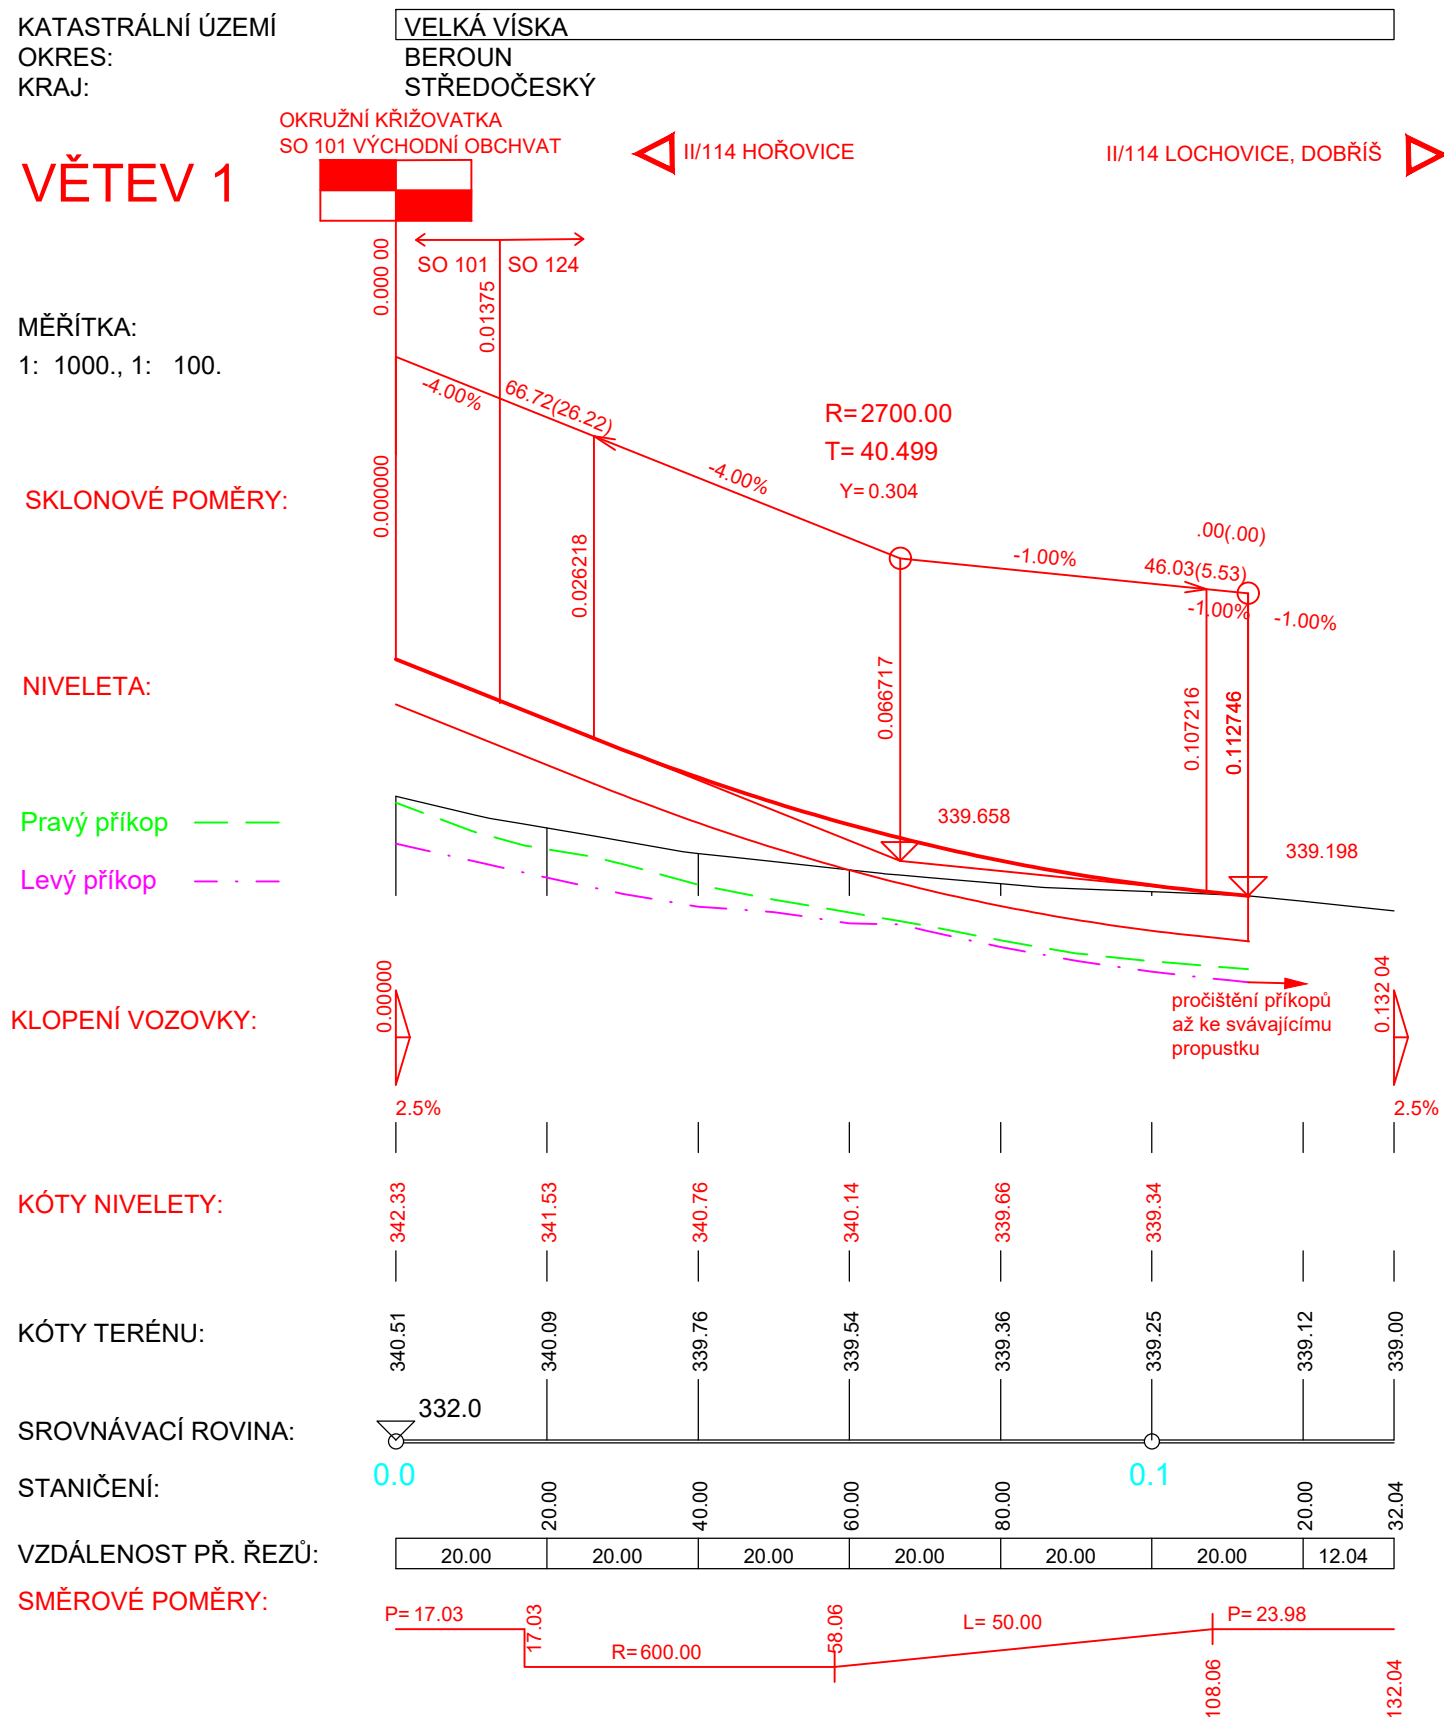

## ČÁST D

## VÝŠKOVÝ SYSTÉM Bpv

# SOUŘADNICOVÝ SYSTÉM S-JTSK



STŘEDOČESKÝ KRAJ  
Zborovská 11  
150 21 Praha 5  
IČO: 708 91 095

PROJEKTOVÁ DOKUMENTACE PRO PROVÁDĚNÍ STAVBY

PDPS

## II/114, II/117 Hořovice, východní obchvat

HLAVNÍ INŽENÝR PROJEKTU

Ing. Petr Pacák

PROJEKTOVÁ, PRŮKUMNÁ A KONZULTAČNÍ ORGANIZACE tel.: +420 267 004 111 PUDIS a.s., PODBABSKÁ 1014/20, 160 00 PRAHA 6 info@pudis.cz www.pudis.cz						
PROJEKTANT	VYPRACOVAL	KONTROLA	HIP	STŘEDISKO SILNIC A DÁLNIC II.		
Ing. Petr Pacák	Ing. Petr Pacák	Ing. Petr Pacák	Ing. Petr Pacák			
II/114, II/117 HOŘOVICE, VÝCHODNÍ OBCHVAT D. STAVEBNÍ ČÁST, D.1 OBJEKTY POZEMNÍCH KOMUNIKACÍ 124 PŘELOŽKA SILNICE II/114 LOCHOVICE-HOŘOVICE V KM 1,453				ČÍSLO ZAKÁZKY 1-0029-05/30		
				DOKUMENTACE PDPS		
				MĚŘITKO 1:1000/100		
				DATUM 11.2021		
				POČET FORMÁTŮ 3xA4		
OBSAH PŘÍLOHY PODÉLNÝ PROFIL				ČÁST	ČÍSLO PŘÍLOHY	ČÍSLO KOPIE
				D.1	124.3	
				KÓD		
DOKUMENTACE LZE UŽÍVAT POUZE VE SMYSLU PŘÍSLUŠNÉ SMLOUVY O DÍLO. VÝKRES, ČI JEHO ČÁST, MŮŽE BÝT KOPIROVÁN NEBO JINÝM ZPŮSOBEM ROZŠÍŘOVÁN POUZE PO PŘEDCHOZÍM SOUHLASÍ PUDIS a.s.						