


II/114, II/117 HOŘOVICE, VÝCHODNÍ OBCHVAT
SO 124 PŘELOŽKA SILNICE II/114 LOCHOVICE - HOŘOVICE v km 1,453
VZOROVÉ PŘÍČNÉ ŘEZY M 1:50

S 7,5/60
VĚTEV 1 = VĚTEV 2

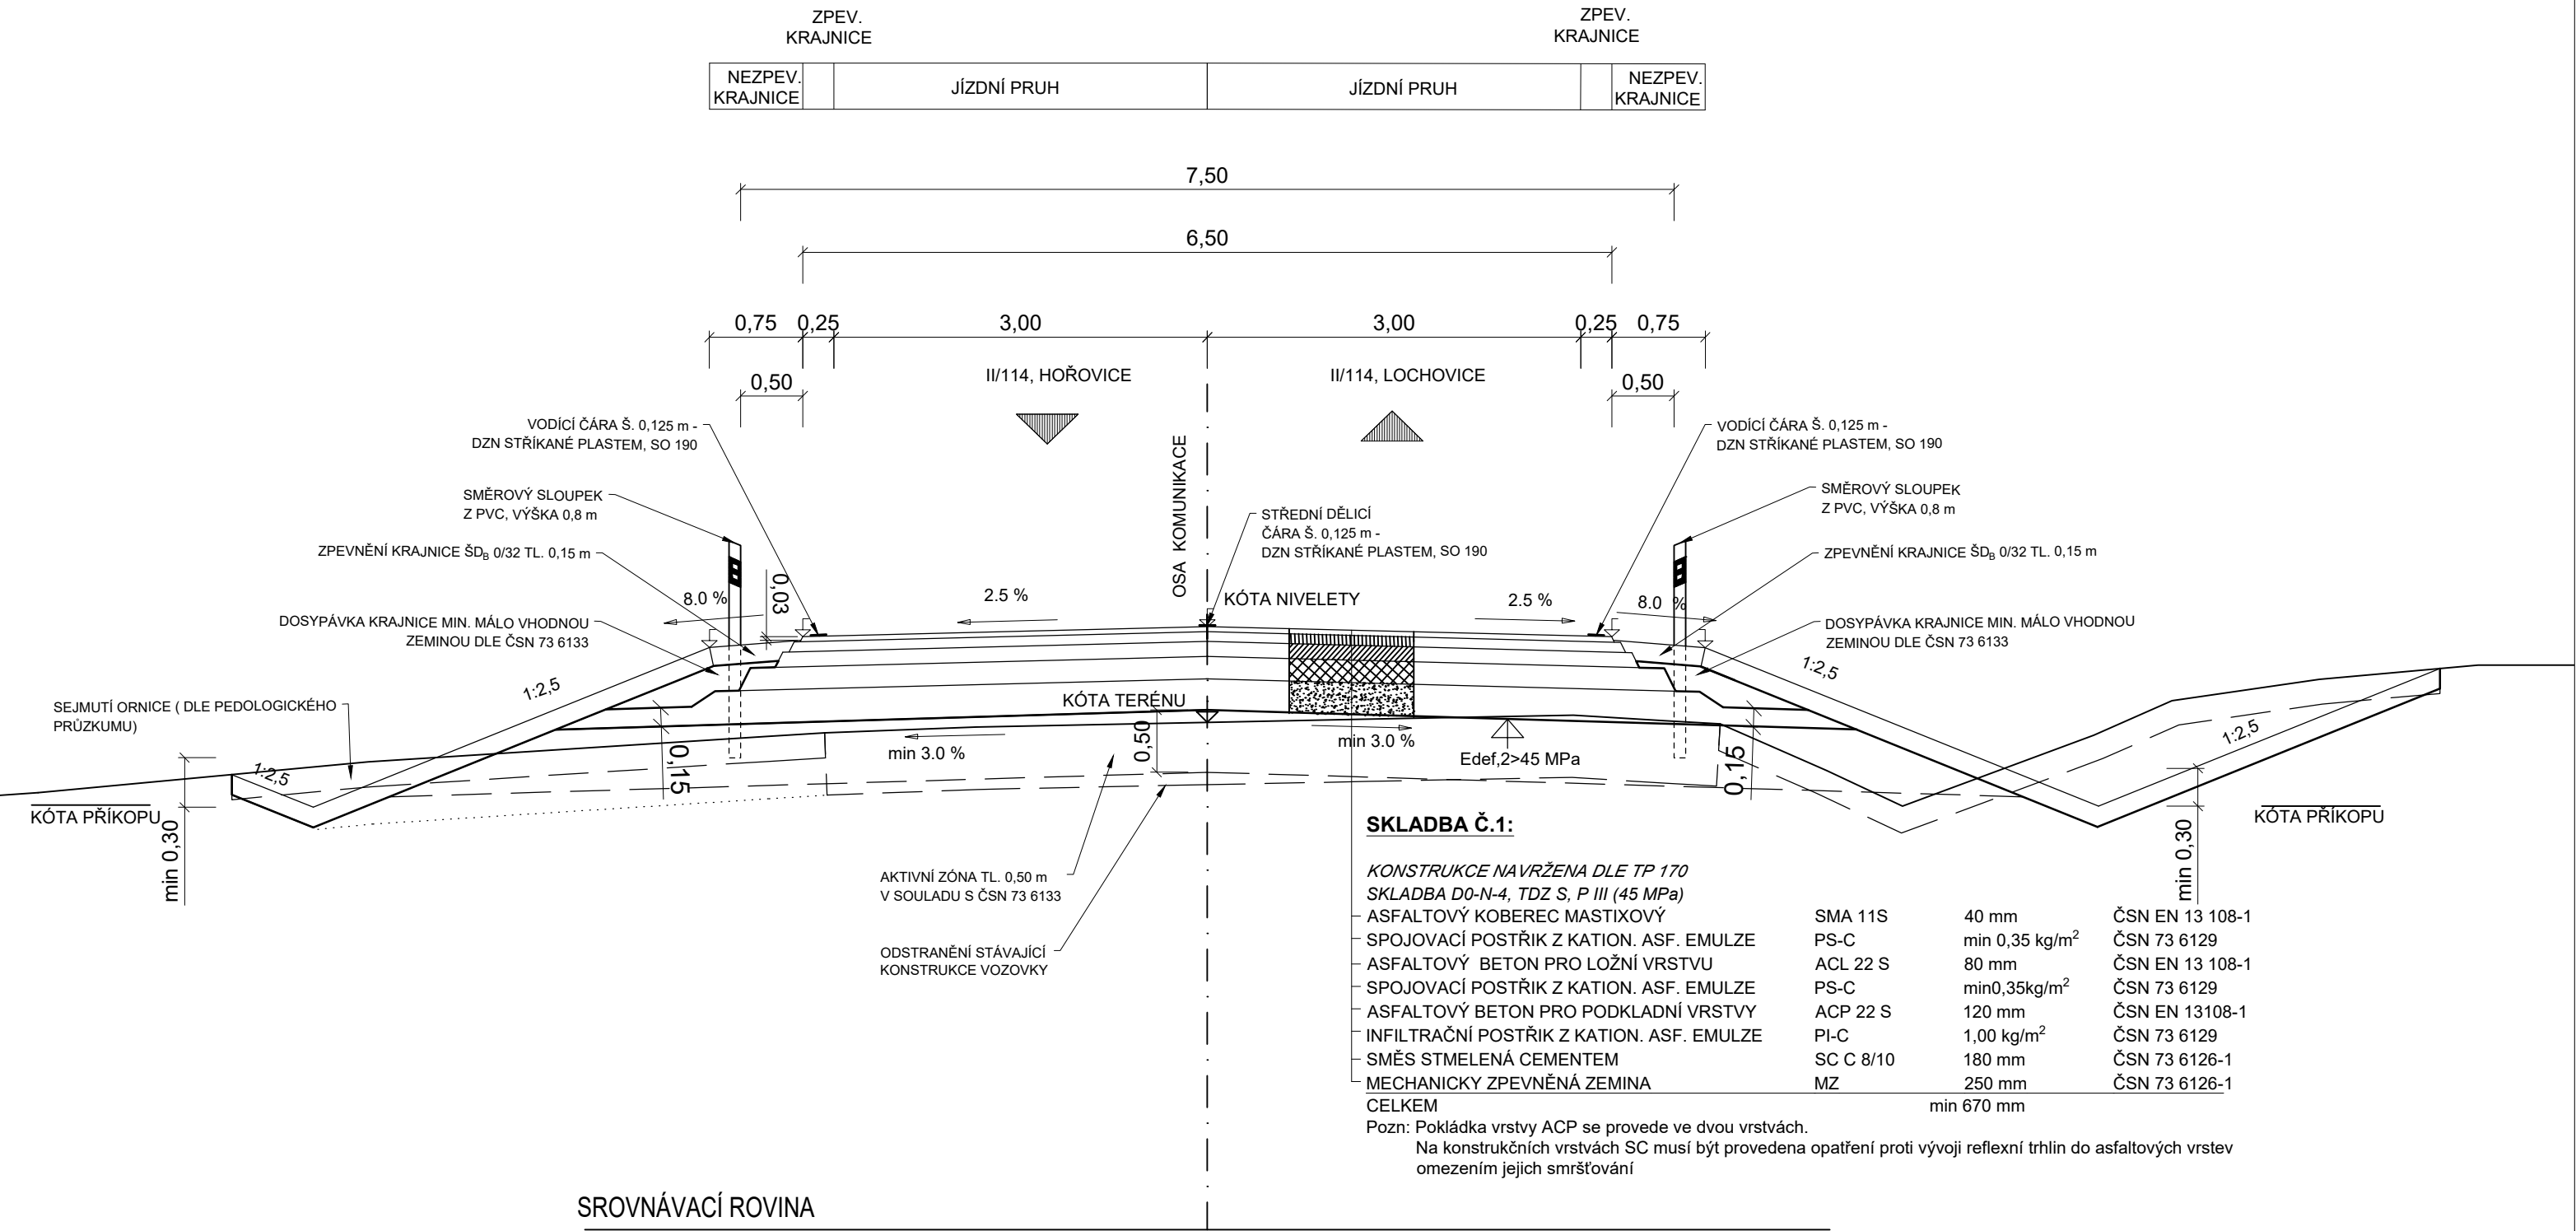

ČÁST D

VÝŠKOVÝ SYSTÉM Bpv SOUŘADNICOVÝ SYSTÉM S-JTSK

OBJEDNATEL PD




STŘEDOČESKÝ KRAJ
Zborovská 11
150 21 Praha 5
IČO: 708 91 095

PROJEKTOVÁ DOKUMENTACE PRO PROVÁDĚNÍ STAVBY PDPS

II/114, II/117 Hořovice,
východní obchvat

HLAVNÍ INŽENÝR PROJEKTU Ing. Petr Pacák

PROJEKTOVÁ, PRŮZKUMNÁ A KONZULTAČNÍ ORGANIZACE
tel.: +420 267 004 111
PUDIS a.s., PODBABSKÁ 1014/20, 160 00 PRAHA 6
info@pudis.cz
www.pudis.cz



PROJEKTANT	VYPRACOVAL	KONTROLA	HIP	STŘEDISKO SILNIC A DÁLNIC II.	
Ing. Petr Pacák	Ing. Petr Pacák	Ing. Petr Pacák	Ing. Petr Pacák		
AKCE II/114, II/117 HOŘOVICE, VÝCHODNÍ OBCHVAT ČÁST D. STAVEBNÍ ČÁST, D.1 OBJEKTY POZEMNÍCH KOMUNIKACÍ 124 PŘELOŽKA SILNICE II/114 LOCHOVICE-HOŘOVICE V KM 1,453				ČÍSLO ZAKÁZKY	1-0029-05/30
				DOKUMENTACE	PDPS
				MĚŘÍTKO	1:50
				DATUM	11.2021
OBSAH PŘÍLOHY VZOROVÝ PŘÍČNÝ ŘEZ				POČET FORMÁTŮ	3xA4
				ČÁST D.1	ČÍSLO PŘÍLOHY 124.4
DOKUMENTACE LZE UŽÍVAT POUZE VE SMYSLU PŘÍSLUŠNÉ SMLOUVY O DÍLO. VÝKRES, ČI JEHO ČÁST, MŮŽE BÝT KOPÍROVÁN NEBO JINÝM ZPŮSOBEM ROZŠÍŘOVÁN POUZE PO PŘEDCHOZÍM SOUHLASU PUDIS a.s.					