


II/114, II/117 HOŘOVICE, VÝCHODNÍ OBCHVAT  
SO 131 ÚPRAVA CHODNÍKU PODÉL SILNICE II/117  
VZOROVÉ PŘÍČNÉ ŘEZY - ČÁST 1, M 1:50

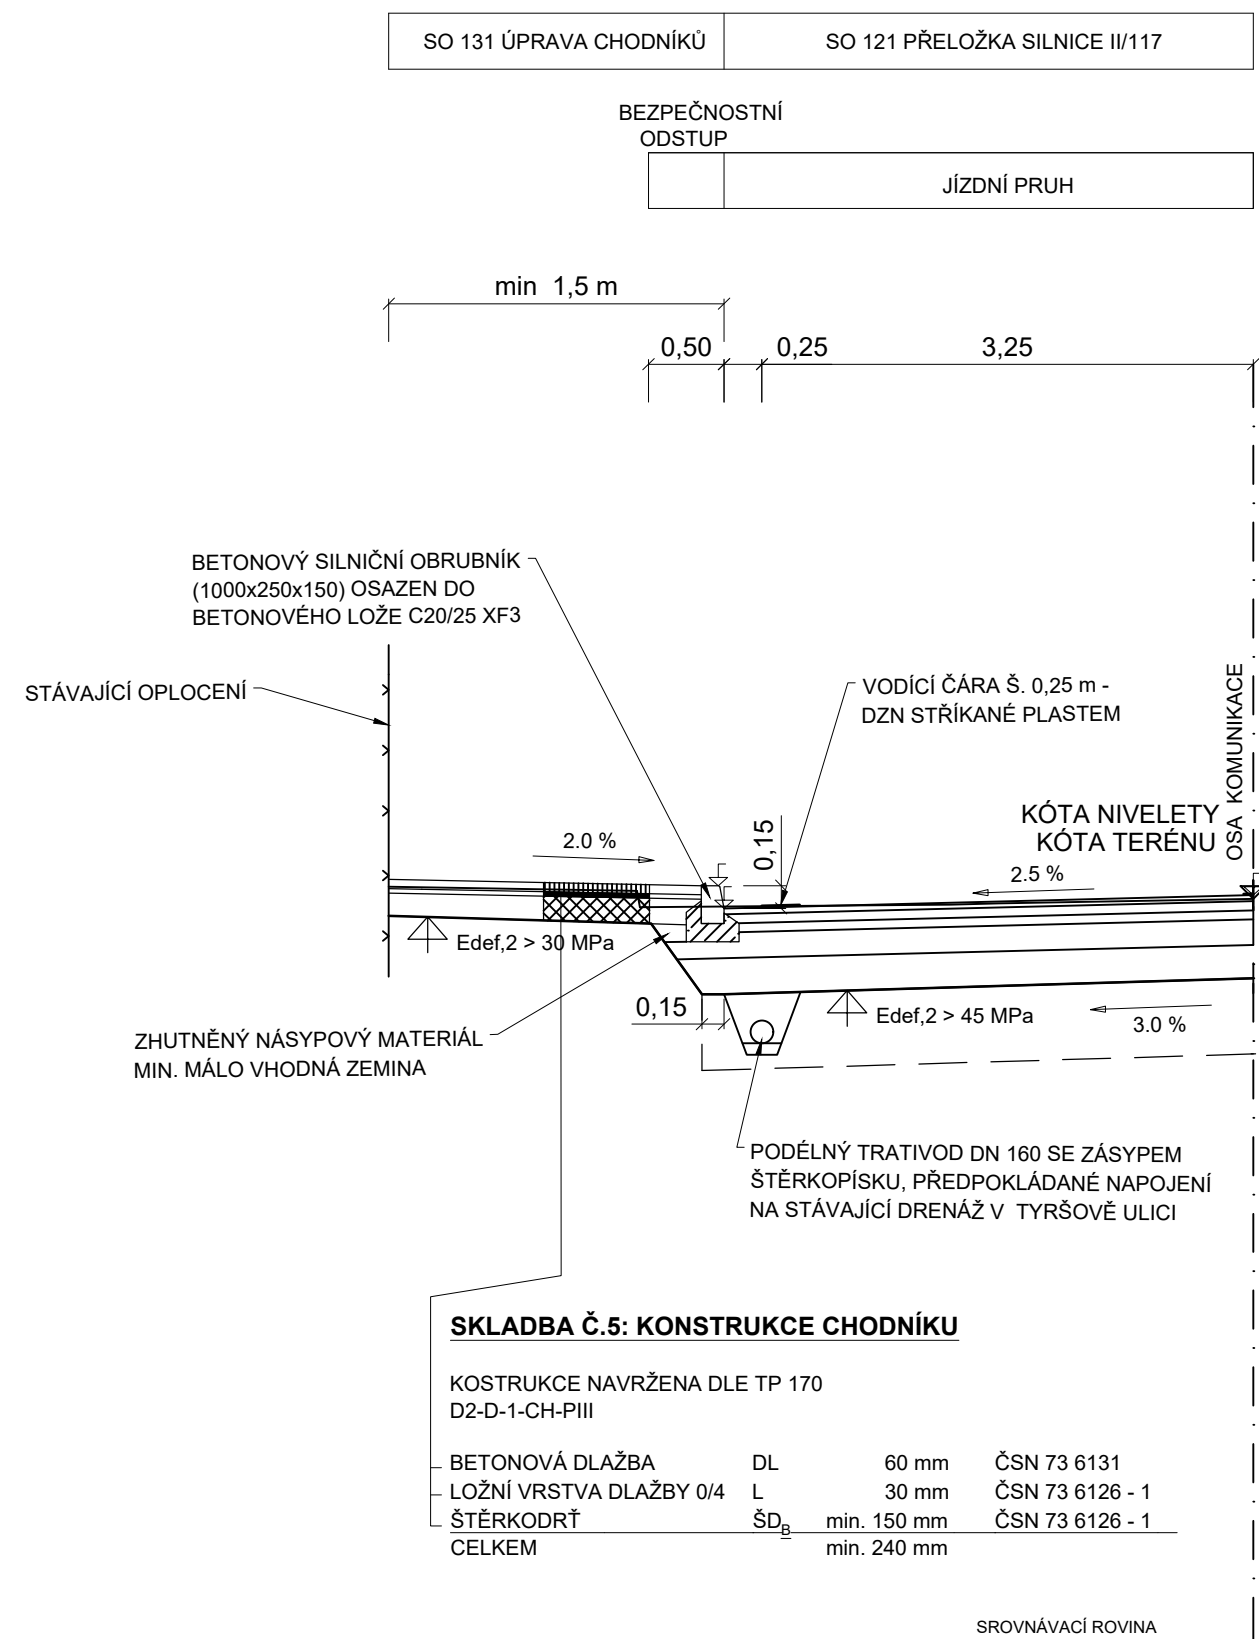

ČÁST D

VÝŠKOVÝ SYSTÉM Bpv

SOUŘADNICOVÝ SYSTÉM S-JTSK

OBJEDNATEL PD



STŘEDOČESKÝ KRAJ

Zborovská 11

150 21 Praha 5

IČO: 708 91 095

PROJEKTOVÁ DOKUMENTACE PRO PROVÁDĚNÍ STAVBY

PDPS

II/114, II/117 Hořovice,

východní obchvat

HLAVNÍ INŽENÝR PROJEKTU

Ing. Petr Pacák


PROJEKTOVÁ, PRŮZKUMNÁ A KONZULTAČNÍ ORGANIZACE

tel.: +420 267 004 111

PUDIS a.s., PODBABSKÁ 1014/20, 160 00 PRAHA 6

info@pudis.cz

www.pudis.cz



PROJEKTANT	VYPRACOVAL	KONTROLA	HIP	STŘEDISKO SILNIC A DÁLNIC II.	
Ing. Petr Pacák	Ing. Petr Pacák	Ing. Petr Pacák	Ing. Petr Pacák		
AKCE II/114, II/117 HOŘOVICE, VÝCHODNÍ OBCHVAT ČÁST D. STAVEBNÍ ČÁST, D.1 OBJEKTY POZEMNÍCH KOMUNIKACÍ 131 ÚPRAVA CHODNÍKU PODÉL SILNICE II/117				ČÍSLO ZAKÁZKY	1-0029-05/30
				DOKUMENTACE	PDPS
				MĚŘÍTKO	1:50
				DATUM	11.2021
				POČET FORMÁTŮ	2xA4
OBSAH PŘÍLOHY VZOROVÝ PŘÍČNÝ ŘEZ				ČÁST D.1	ČÍSLO PŘÍLOHY 131.3
				KÓD	
DOKUMENTACI LZE UŽÍVAT POUZE VE SMYSLU PŘÍSLUŠNÉ SMLOUVY O DÍLO. VÝKRES, ČI JEHO ČÁST, MŮŽE BÝT KOPIROVÁN NEBO JINÝM ZPŮSOBEM ROZŠÍŘOVÁN POUZE PO PŘEDCHOZÍM SOUHLASU PUDIS a.s.					