

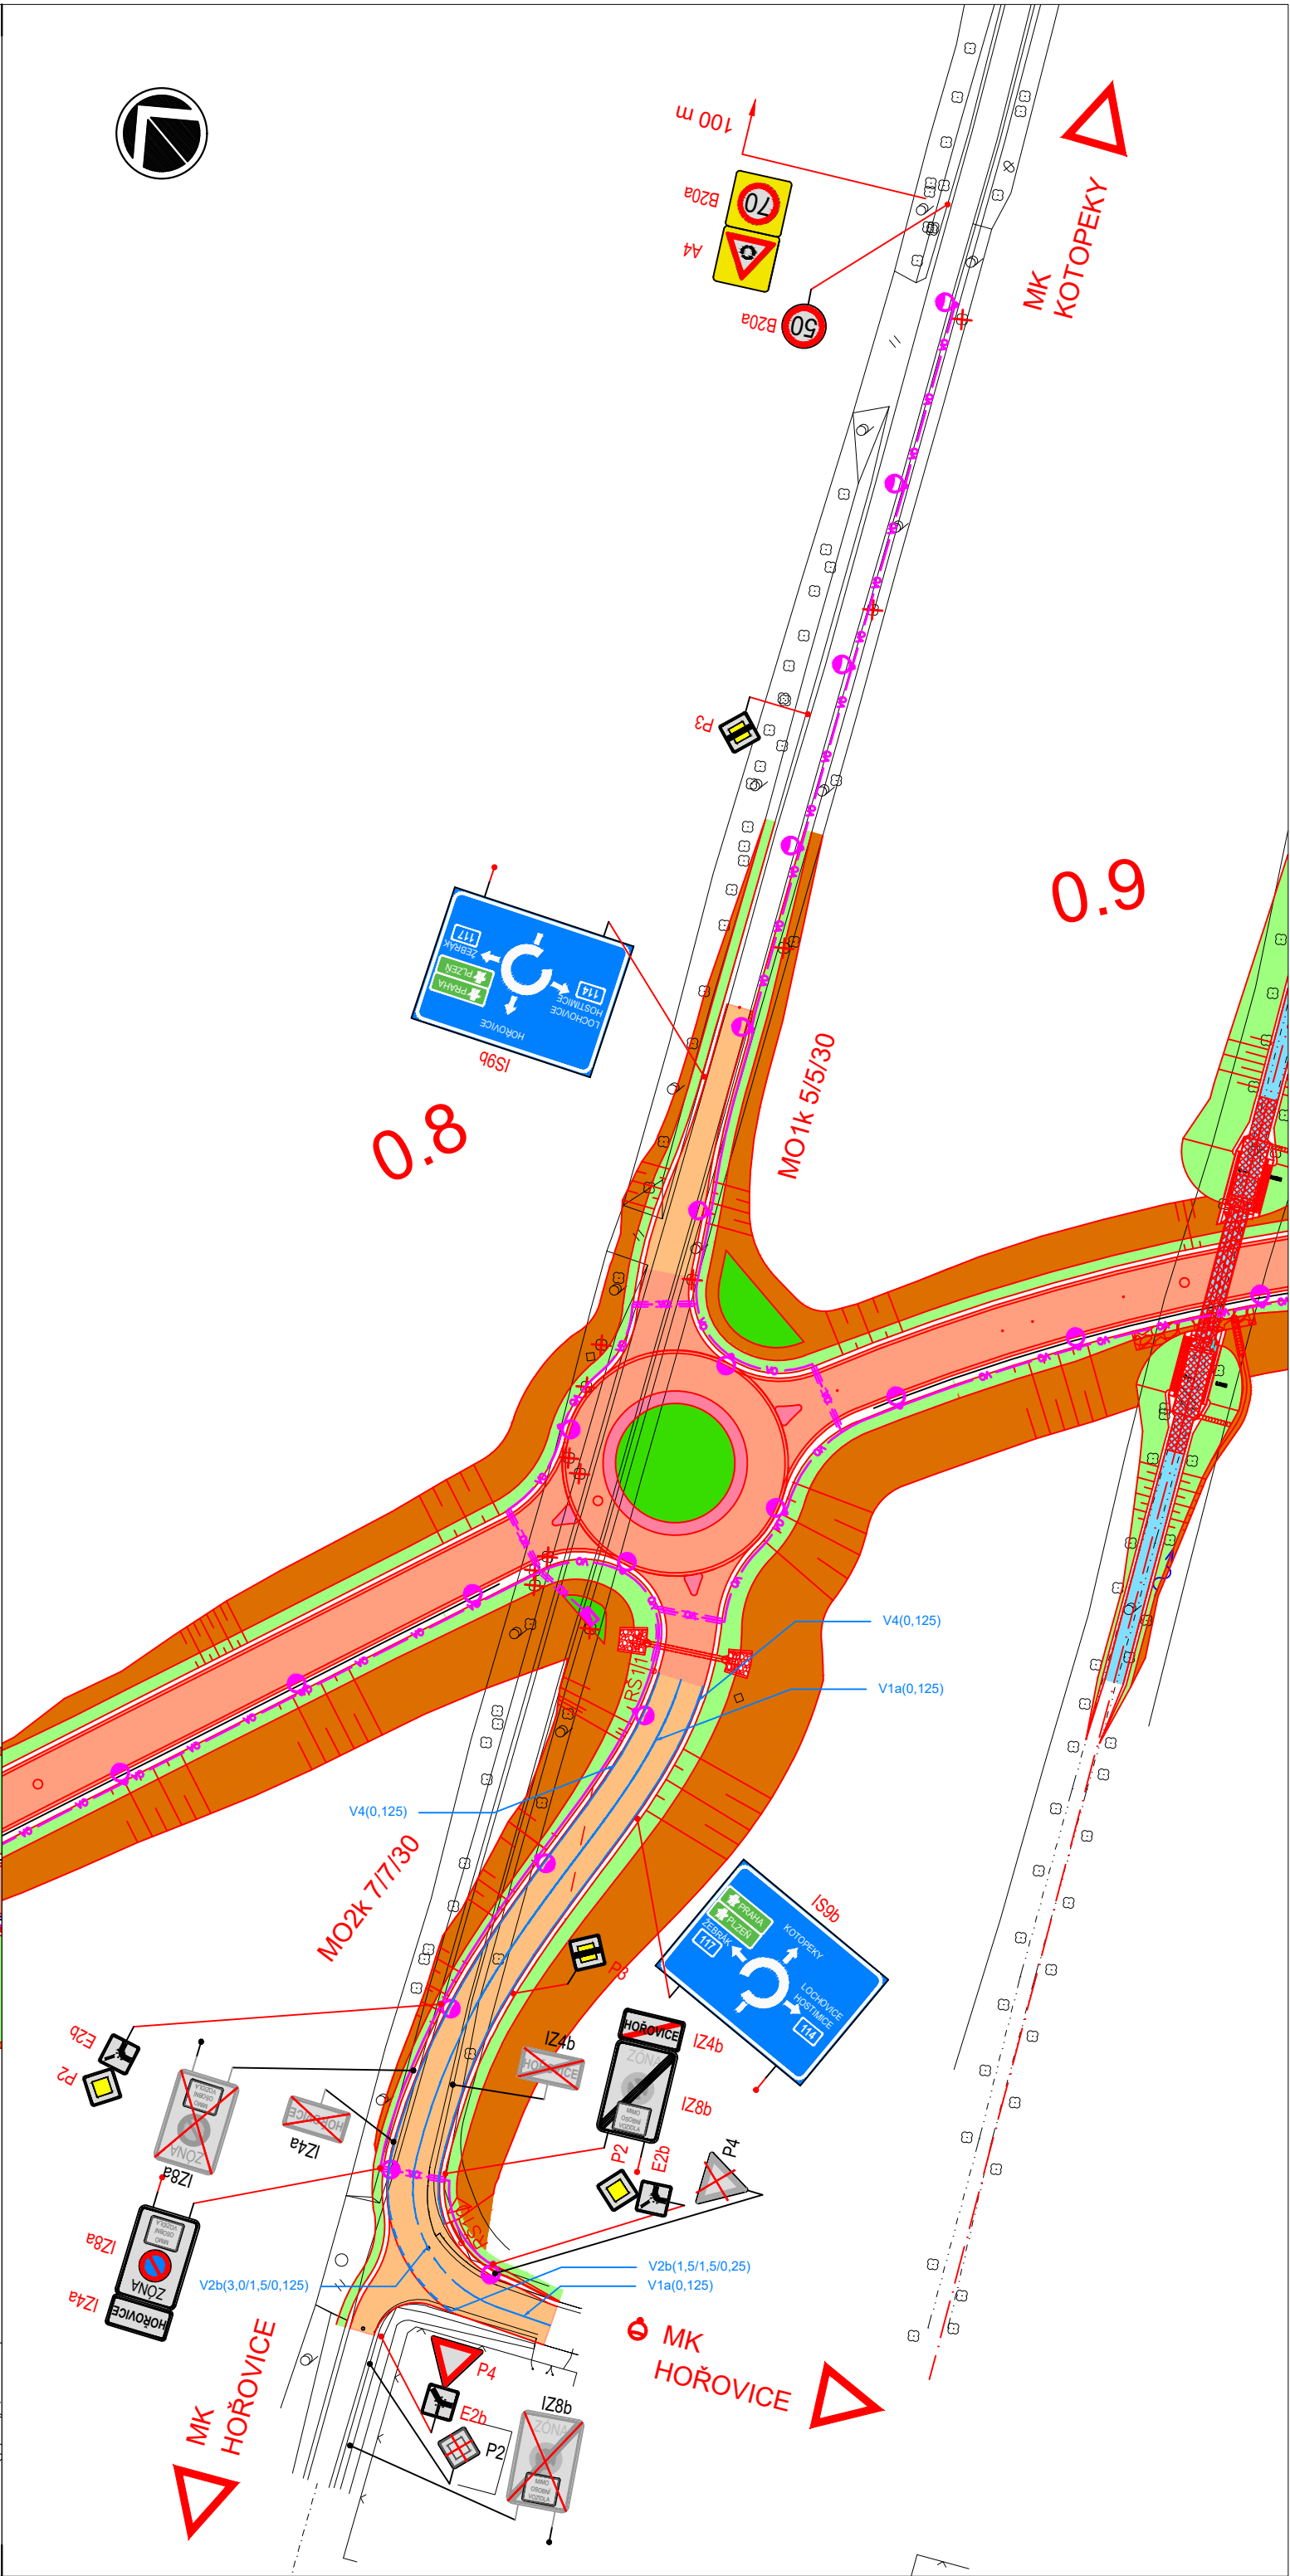


II/114, II/117 HOŘOVICE, VÝCHODNÍ OBCHVAT  
SO 191 DOPRAVNÍ ZNAČENÉ VE SPRÁVĚ MĚSTA HOŘOVICE  
SITUACE DOPRAVNÍHO ZNAČENÍ, M 1:1000

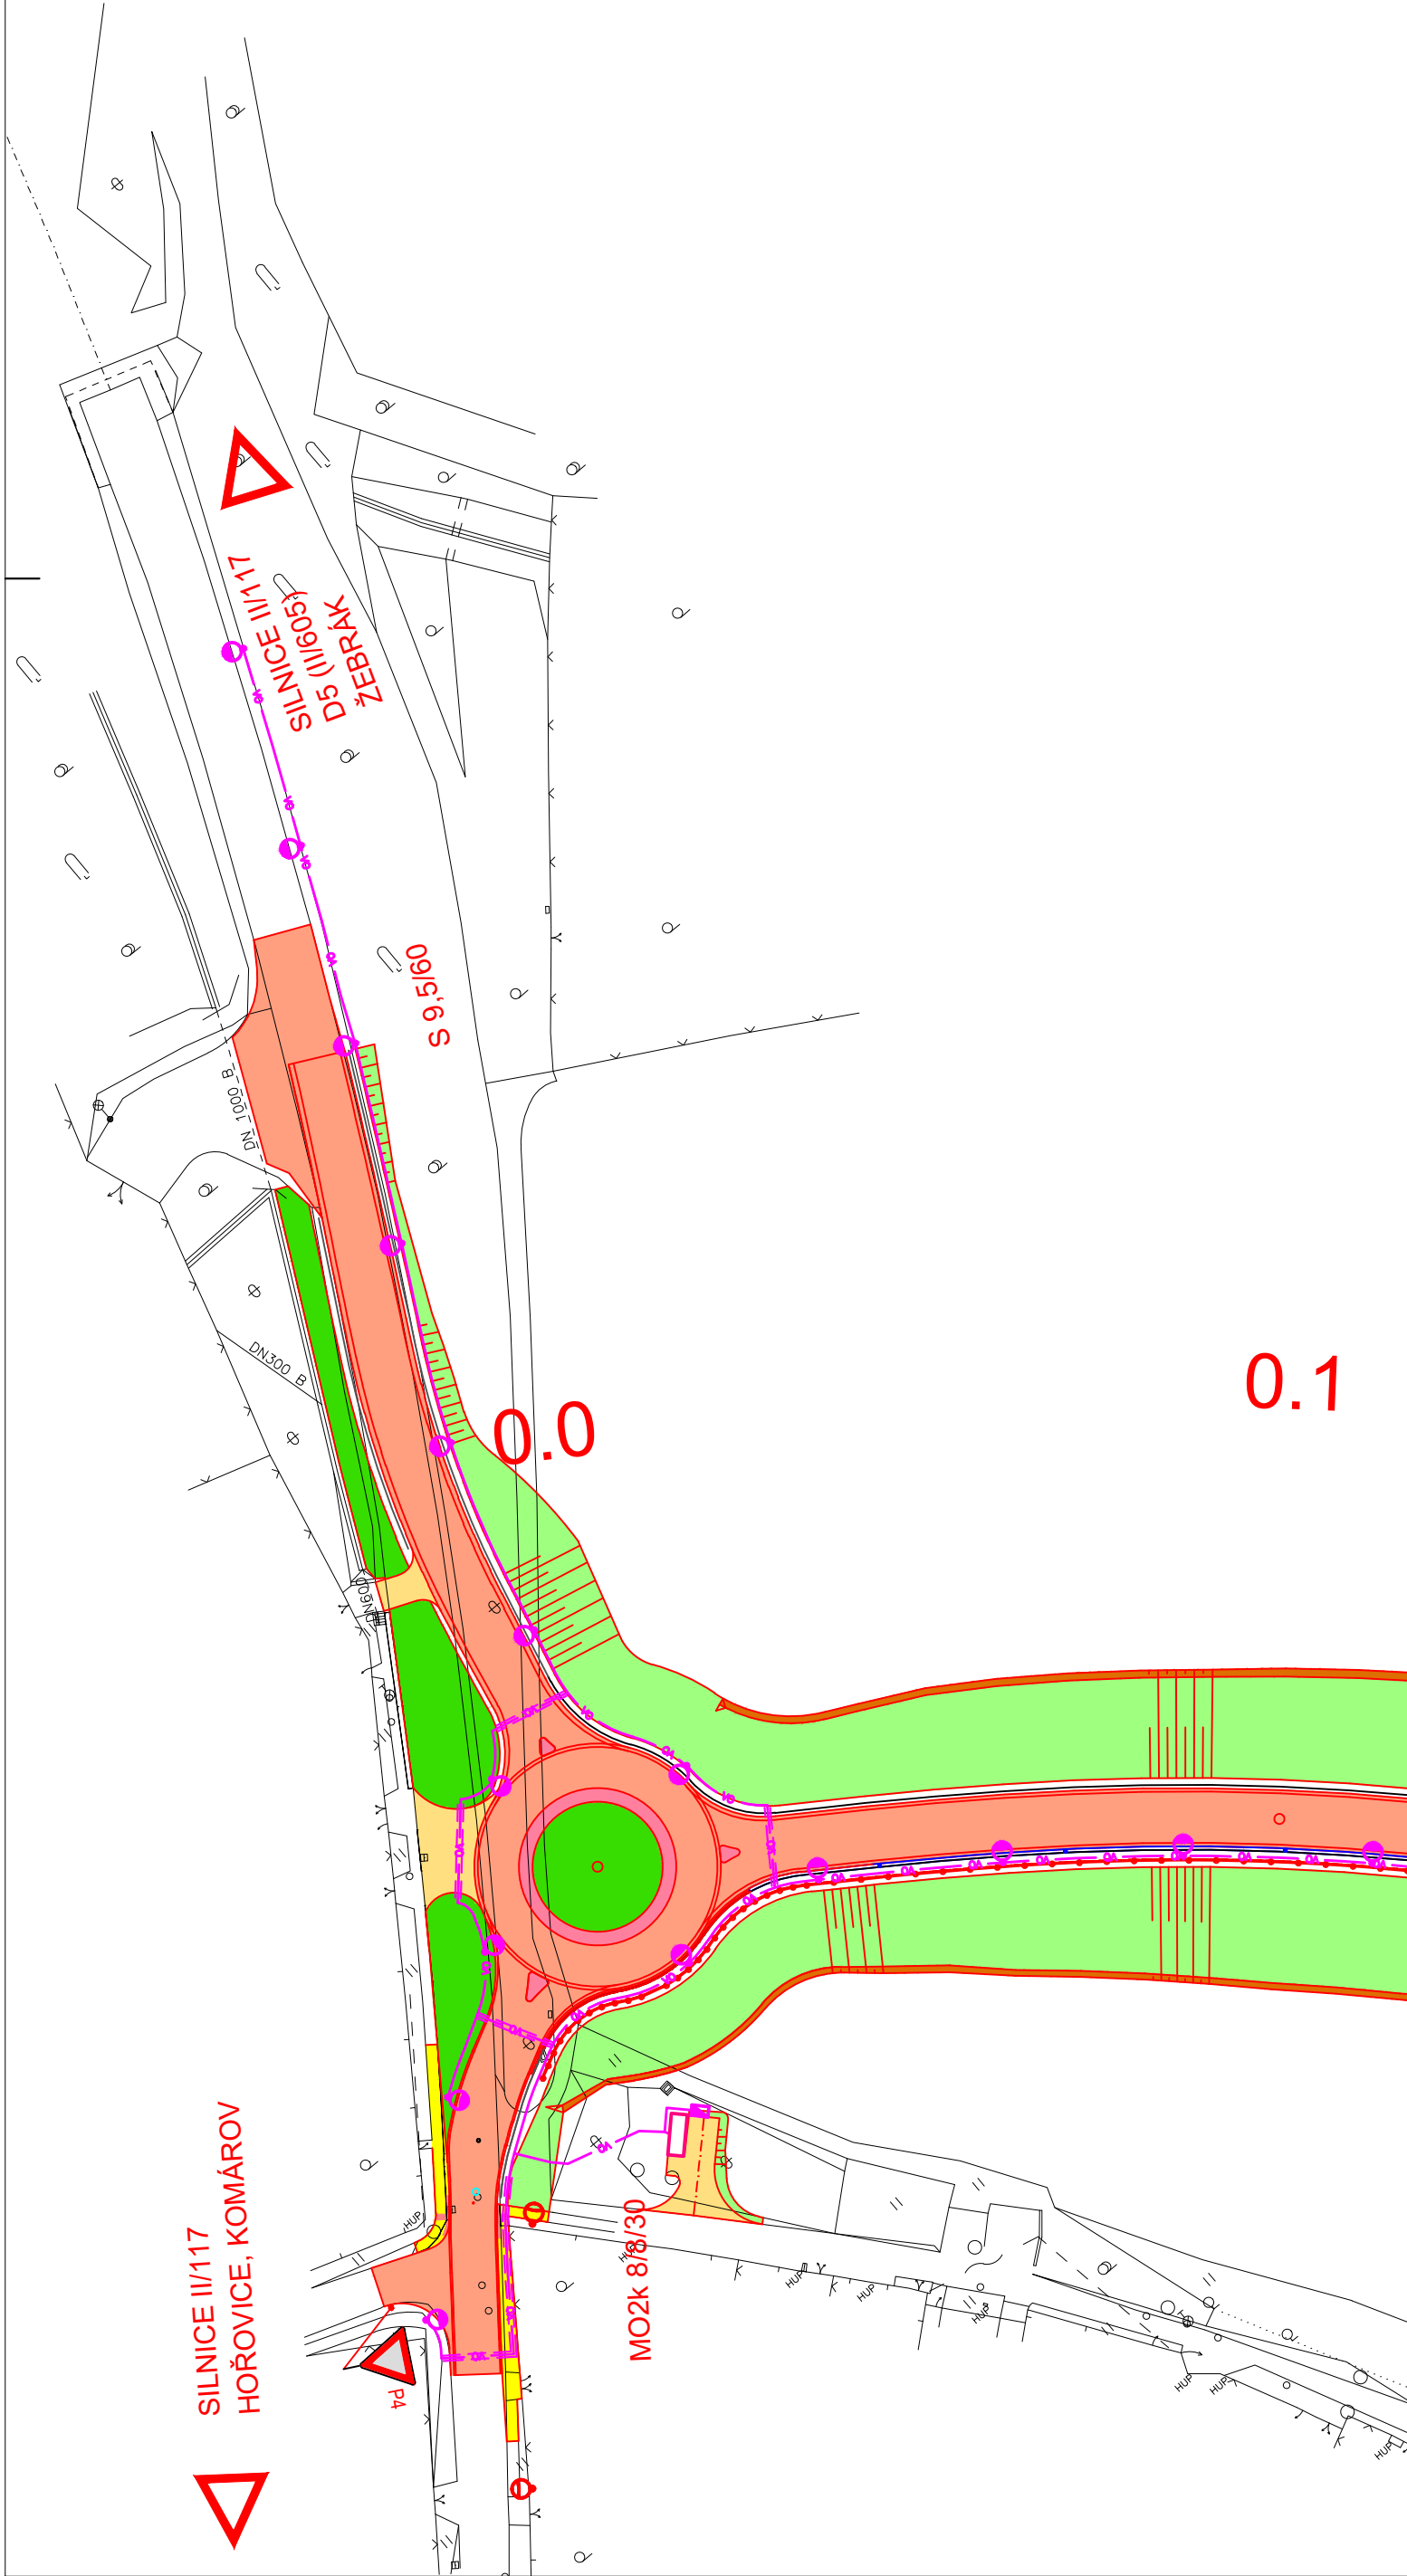

LEGENDA:

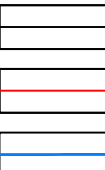

STÁVAJÍCÍ HRANY

NAVRHOVANÉ HRANY

VODOROVNÉ DOPRAVNÍ ZNAČENÍ



NOVÉ SVISLÉ DOPRAVNÍ ZNAČENÍ



STÁVAJÍCÍ SVISLÉ DOPRAVNÍ ZNAČENÍ – PONECHANÉ



STÁVAJÍCÍ SVISLÉ DOPRAVNÍ ZNAČENÍ – URČENÉ K ODSTRANĚNÍ

## ČÁST D

VÝŠKOVÝ SYSTÉM Bpv

SOUŘADNICOVÝ SYSTÉM S-JTSK

OBJEDNATEL PD



STŘEDOČESKÝ KRAJ  
Zborovská 11  
150 21 Praha 5  
IČO: 708 91 095

PROJEKTOVÁ DOKUMENTACE PRO PROVÁDĚNÍ STAVBY

PDPS

## II/114, II/117 Hořovice, východní obchvat

HLAVNÍ INŽENÝR PROJEKTU

ING. PETR PACÁK

PROJEKTOVÁ, PRŮZKUMNÁ A KONZULTAČNÍ ORGANIZACE  
tel.: +420 267 004 111  
PUDIS a.s., PODBAŘSKÁ 1014/20, 160 00 PRAHA 6  
info@pudis.cz  
www.pudis.cz



PROJEKTANT	VYPRACOVAL	KONTROLA	HIP
Ing. Roman Krejčí	Ing. Roman Krejčí	Ing. Petr Pacák	Ing. Petr Pacák

AKCE  
II/114, II/117 HOŘOVICE, VÝCHODNÍ OBCHVAT  
ČÁST  
D. STAVEBNÍ ČÁST, D.1 OBJEKTY POZEMNÍCH KOMUNIKACÍ  
191 DOPRAVNÍ ZNAČENÍ VE SPRÁVĚ MĚSTA

STŘEDISKO SILNIC A DÁLNIC II.
ČÍSLO ZAKÁZKY 1–0029–05/30
DOKUMENTACE PDPS
MĚŘITKO 1:1000
DATUM 11.2021
POČET FORMÁTŮ 6x4

OBSAH PŘÍLOHY  
SITUACE DOPRAVNÍHO ZNAČENÍ

ČÁST D.1	ČÍSLO PŘÍLOHY 191.2	ČÍSLO KOPIE
KÓD		

DOKUMENTACI LZE UŽÍVAT POUZE VE SMYSLU PŘÍSLUŠNÉ SMLOUVY O DÍLO. VÝKRES, ČI JEHO ČÁST, MŮŽE BÝT KOPÍROVÁN NEBO JINÝM ZPŮSOBEM ROZŠÍŘOVÁN POUZE PO PŘEDCHOZÍM SOUHLASU PUDIS a.s.