


SO 201 - MOST PŘES ŽÁKŮV NÁHON V KM 0,275

SCHÉMA TECHNOLOGIE VÝSTAVBY : PODÉLNÝ ŘEZ OSOU KOMUNIKACE

M 1:250


FÁZE 1

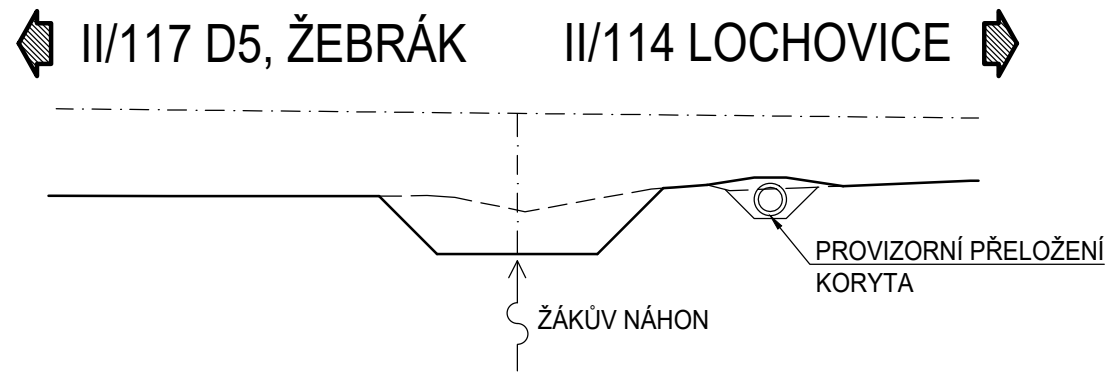

POPIS FÁZE

- PROVIZORNÍ PŘELOŽENÍ KORYTA ŽÁKOVA NÁHONU
- VÝKOPOVÉ PRÁCE Z ÚROVNĚ STÁVAJÍCÍ TERÉNU


FÁZE 2

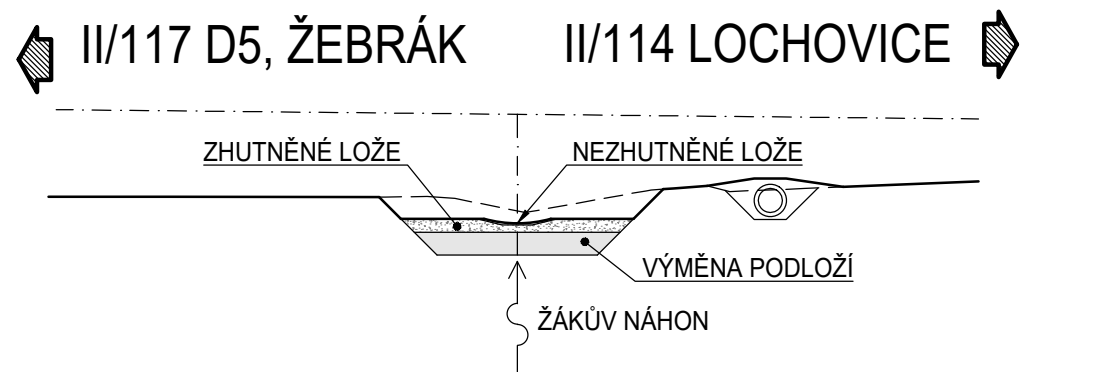

POPIS FÁZE

- VÝMĚNA PODLOŽÍ
- VYTVOŘENÍ ZHUTNĚNÉHO LOŽE
- VYTVOŘENÍ NEZHUTNĚNÉHO LOŽE VYPROFILOVANÉHO DO TVARU "V"


FÁZE 3

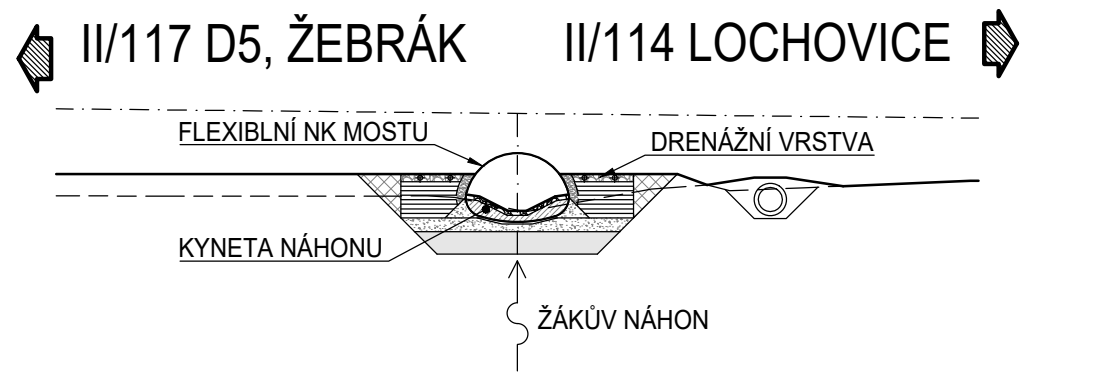

POPIS FÁZE

- OSAZENÍ NOVÉ FLEXIBILNÍ NK MOSTU
- PROVEDENÍ ZPEVNĚNÉ KYNETY NÁHONU A KONCOVÝCH ŽB PRAHŮ
- PROVEDENÍ OBSYPŮ SE ZÁSYPEM ČÁSTI PŘECHODOVÉ OBLASTI A VYTVOŘENÍ DRENÁŽNÍ VRSTVY


FÁZE 4

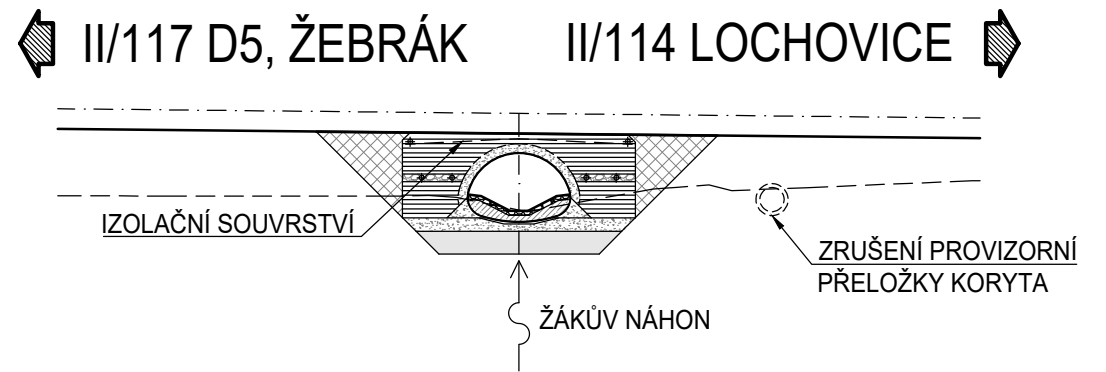

POPIS FÁZE

- ZRUŠENÍ PROVIZORNÍHO PŘELOŽENÍ KORYTA A SVEDENÍ NÁHONU DO NOVÉHO KORYTA POD MOSTEM
- DOKONČENÍ OBSYPŮ, PROVEDENÍ IZOLAČNÍHO SOUVRSTVÍ A ZÁSYP PŘECHODOVÉ OBLASTI

FÁZE 5

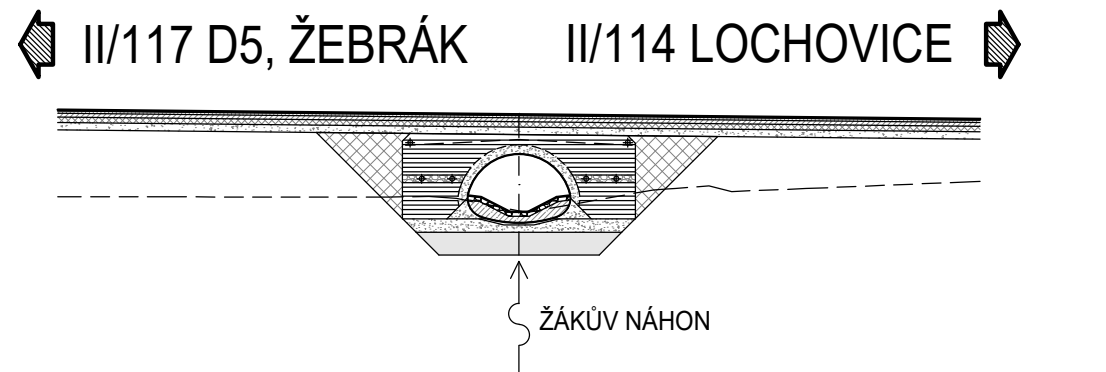

POPIS FÁZE

- POKLÁDKA VOZOVKOVÉHO SOUVRSTVÍ
- OPEVNĚNÍ VÝTOKOVÉHO A VTOKOVÉHO ČELA
- ZŘÍZENÍ SERVISNÍCH SCHODIŠŤ A MONTÁŽ ZÁBRADLÍ KOLEM ČEL
- OSAZENÍ KRAJNÍCH SVODIDEL A EVIDENČNÍHO OZNAČENÍ MOSTU
- PROVEDENÍ ZATĚŽOVACÍ ZKOUŠKY A 1. HLAVNÍ PROHLÍDKY MOSTU
- UVEDENÍ DO PROVOZU

ČÁST D.1.2

VÝŠKOVÝ SYSTÉM Bpv

SOUŘADNICOVÝ SYSTÉM S-JTSK

OBJEDNATEL PD	
	STŘEDOČESKÝ KRAJ Zborovská 11 150 21 Praha 5 IČO: 708 91 095

PROJEKTOVÁ DOKUMENTACE PRO PROVÁDĚNÍ STAVBY	PDPS
II/114, II/117 Hořovice, východní obchvat	
HLAVNÍ INŽENÝR PROJEKTU	Ing. Jan Petr

		projektová, průzkumná a konzultační společnost	
PUDIS a.s., Podbabská 1014/20, 160 00 Praha 6 - Bubenec tel.: +420 267 004 111, www.pudis.cz, info@pudis.cz			
Vypracoval: Ing. Josef Bajtek	Hlavní inženýr projektu: Ing. Jan Petr	Investor: Středočeský kraj Zborovská 11 150 21 Praha 5	
	Výrobní ředitel: Ing. Jan Vlček		
Odpovědný projektant: Ing. Miroslav Kroupar	Ředitel společnosti: Ing. Martin Höfler		
Číslo zakázky: 1-0029-05/30	Datum: 11/2021		
Akce: II/114, II/117 HOŘOVICE, VÝCHODNÍ OBCHVAT		Měřítko: 1:250	Formát: 3xA4
D.1.2 MOSTNÍ OBJEKTY A ZDI		Stupeň: PDPS	Souprava:
Příloha: SO 201 Most přes Žákův náhon v km 0,275 SCHÉMA TECHNOLOGIE VÝSTAVBY		Číslo přílohy: 06	