



# SO 221 LÁVKA PRO PĚŠÍ A CYKLISTY V KM 0.906


ŘEZ 2-2: M 1:100

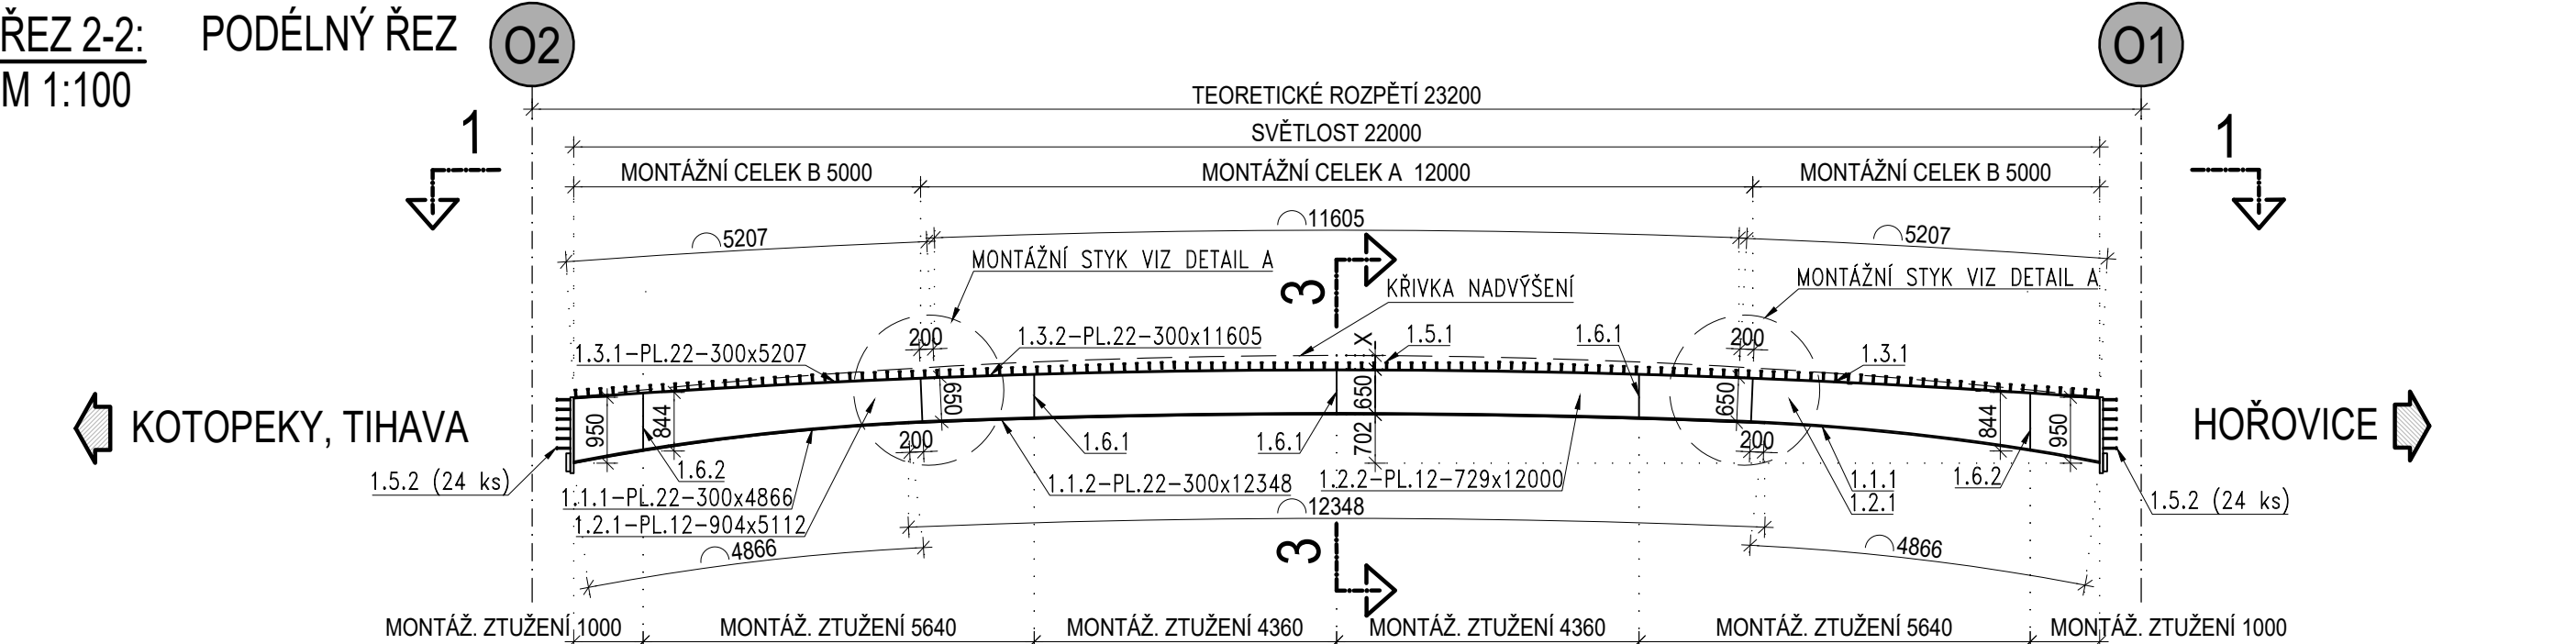

ŘEZ 1-1: M 1:100

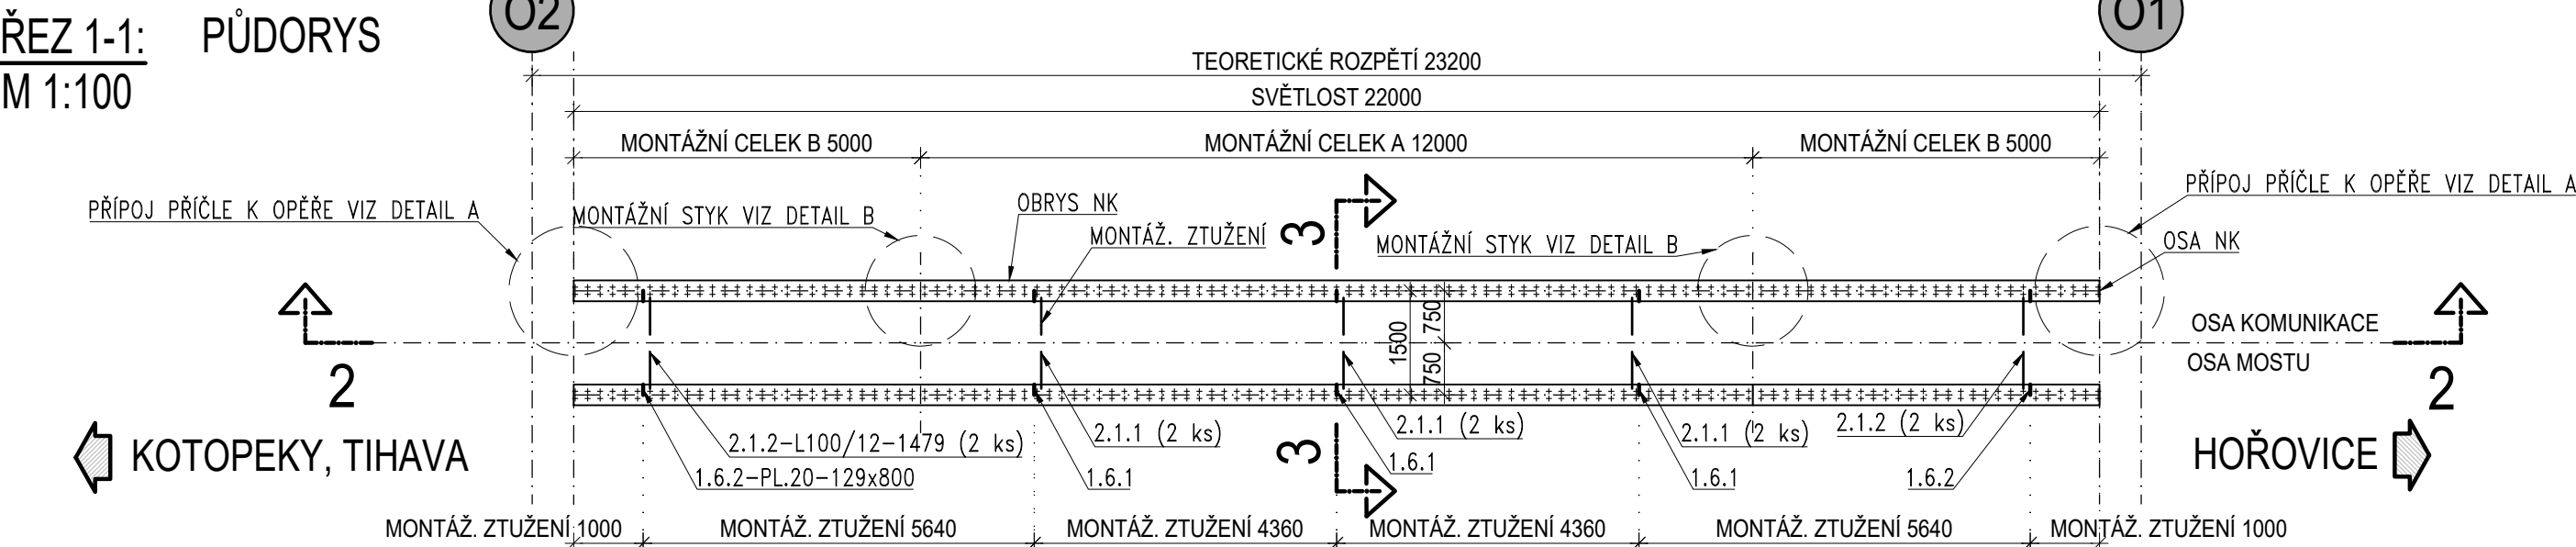

DETAIL A: MONTÁŽNÍ STYK M 1:20

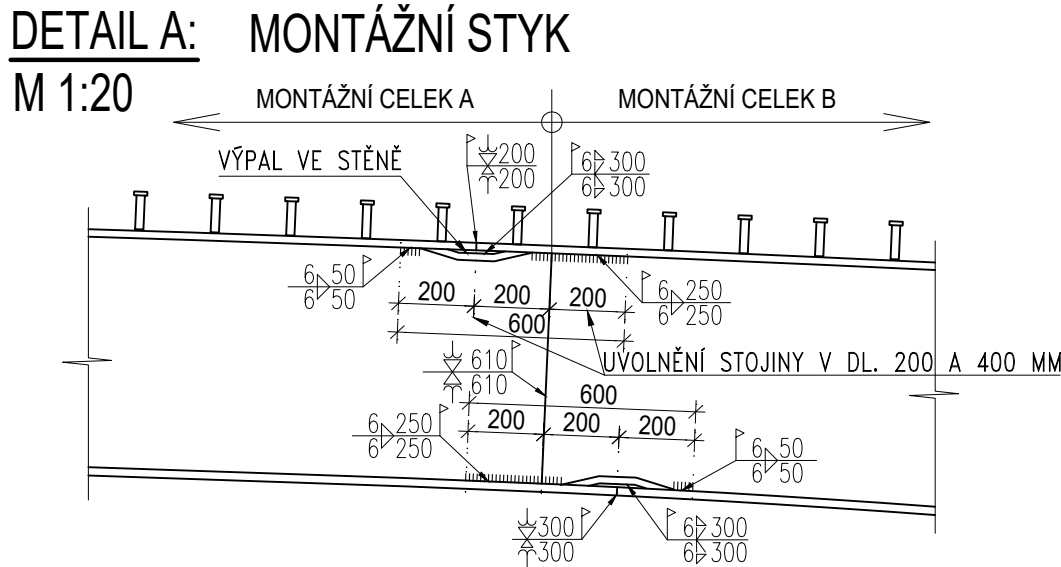

# TVAR NOSNÉ KONSTRUKCE


## POZNÁMKY:

- 1) NÁVRH KONSTRUKCE JE ZPRACOVÁN DLE SOUBORU NOREM ČSN EN.
- 2) VÝKRES V TOMTO STUPNI PD NENÍ URČEN PRO SAMOTNOU REALIZACI DÍLA.
- 3) VÝROBNÍ SKUPINA KONSTRUKCE - EXC3.
- 4) PROTIKOROZNÍ OCHRANA NK, POŽADAVKY NA ZÁKLADNÍ MATERIÁL, SVARY A POŽADAVKY NA VÝROBU VIZ TZ.
- 5) PŘESNÁ HODNOTA NADVÝŠENÍ BUDE STANOVENA V RDS.
- 6) KÓTOVÁNÍ VZTAŽENO K OSE MOSTU, RESP. K OSE KOMUNIKACE.
- 7) KONTROLA SVARŮ VIZ TZ.

## PŘEHLED ZÁKLADNÍCH MATERIÁLŮ:

NOSNÁ KONSTRUKCE	S355J2+N
MONTÁŽNÍ ZTUŽENÍ	S355J2+N
SPRAHOVACÍ TRNY	S235J2G3+C450
KERAMICKÉ KROUŽKY	DLE EN ISO 13918

PŘÍČNÝ ŘEZ 3-3 M 1:50

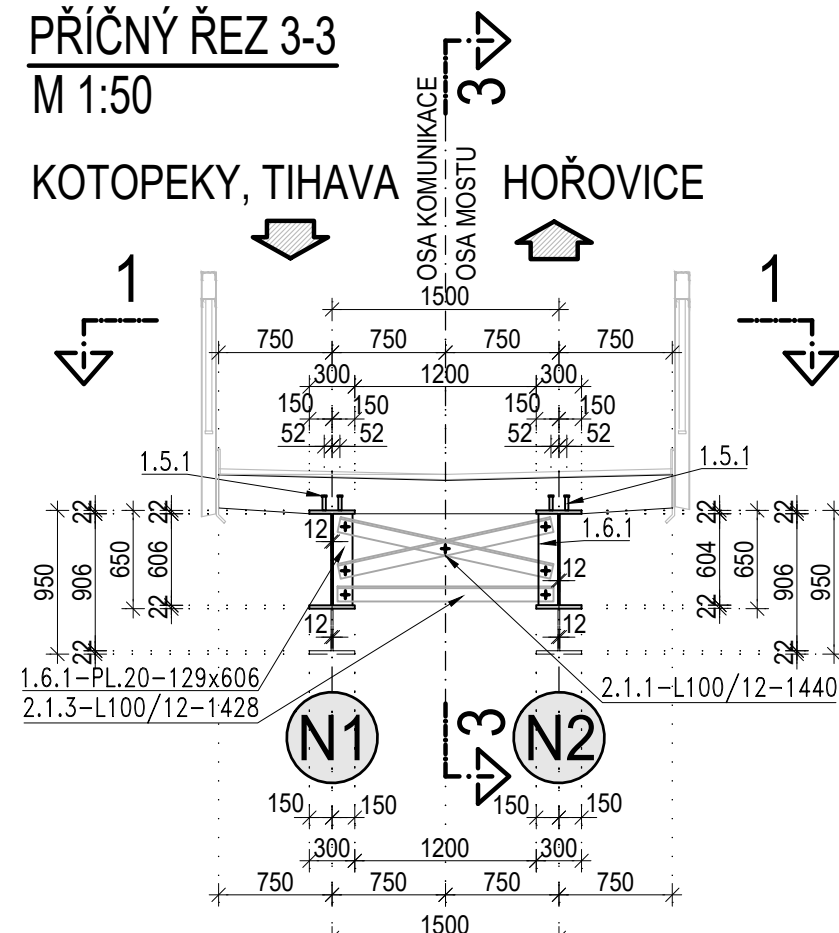

II/114 - LOCHOVICE, HOŘOVICE  
II/117 D5 ŽEBRÁK, HOŘOVICE

## ČÁST D.1.2

VÝŠKOVÝ SYSTÉM Bpv

SOUŘADNICOVÝ SYSTÉM S-JTSK

OBJEDNATEL PD



STŘEDOČESKÝ KRAJ  
Zborovská 11  
150 21 Praha 5  
IČO: 708 91 095

PROJEKTOVÁ DOKUMENTACE PRO PROVÁDĚNÍ STAVBY

PDPS

II/114, II/117 Hořovice,  
východní obchvat

HLAVNÍ INŽENÝR PROJEKTU

Ing. Jan Petr



projektová, průzkumná a konzultační společnost

PUDIS a.s., Podbabská 1414/20, 160 00 Praha 6 - Bubeněč  
tel.: +420 267 004 111, www.pudis.cz, info@pudis.cz

Vypracoval: Ing. Jaroslav Pajdučák	Hlavní inženýr projektu: Ing. Jan Petr	Investor: Středočeský kraj Zborovská 11 150 21 Praha 5
Odpovědný projektant: Ing. Ludvík Kolpaský Ph.D.	Výrobní ředitel: Ing. Jan Vlček	
Číslo zakázky: 1-0029-05/30	Ředitel společnosti: Ing. Martin Höfler	
Akce: II/114, II/117 HOŘOVICE, VÝCHODNÍ OBCHVAT	Měřítko: 1:100/1:50/1:20	Formát: 4xA4
D.1.2 MOSTNÍ OBJEKTY A ZDI	Stupeň: PDPS	Souprava:
Příloha: SO 221 Lávka pro pěší a cyklisty v km 0,906 TVAR NOSNÉ KONSTRUKCE	Číslo přílohy: 07.2	