


K.Ú. VELKÁ VÍSKA 645 389
STÁVAJÍCÍ NEZPEVNĚNÉ KORYTO ČERVENÉHO POTOKA

PRAVÝ BŘEH

LEVÝ BŘEH

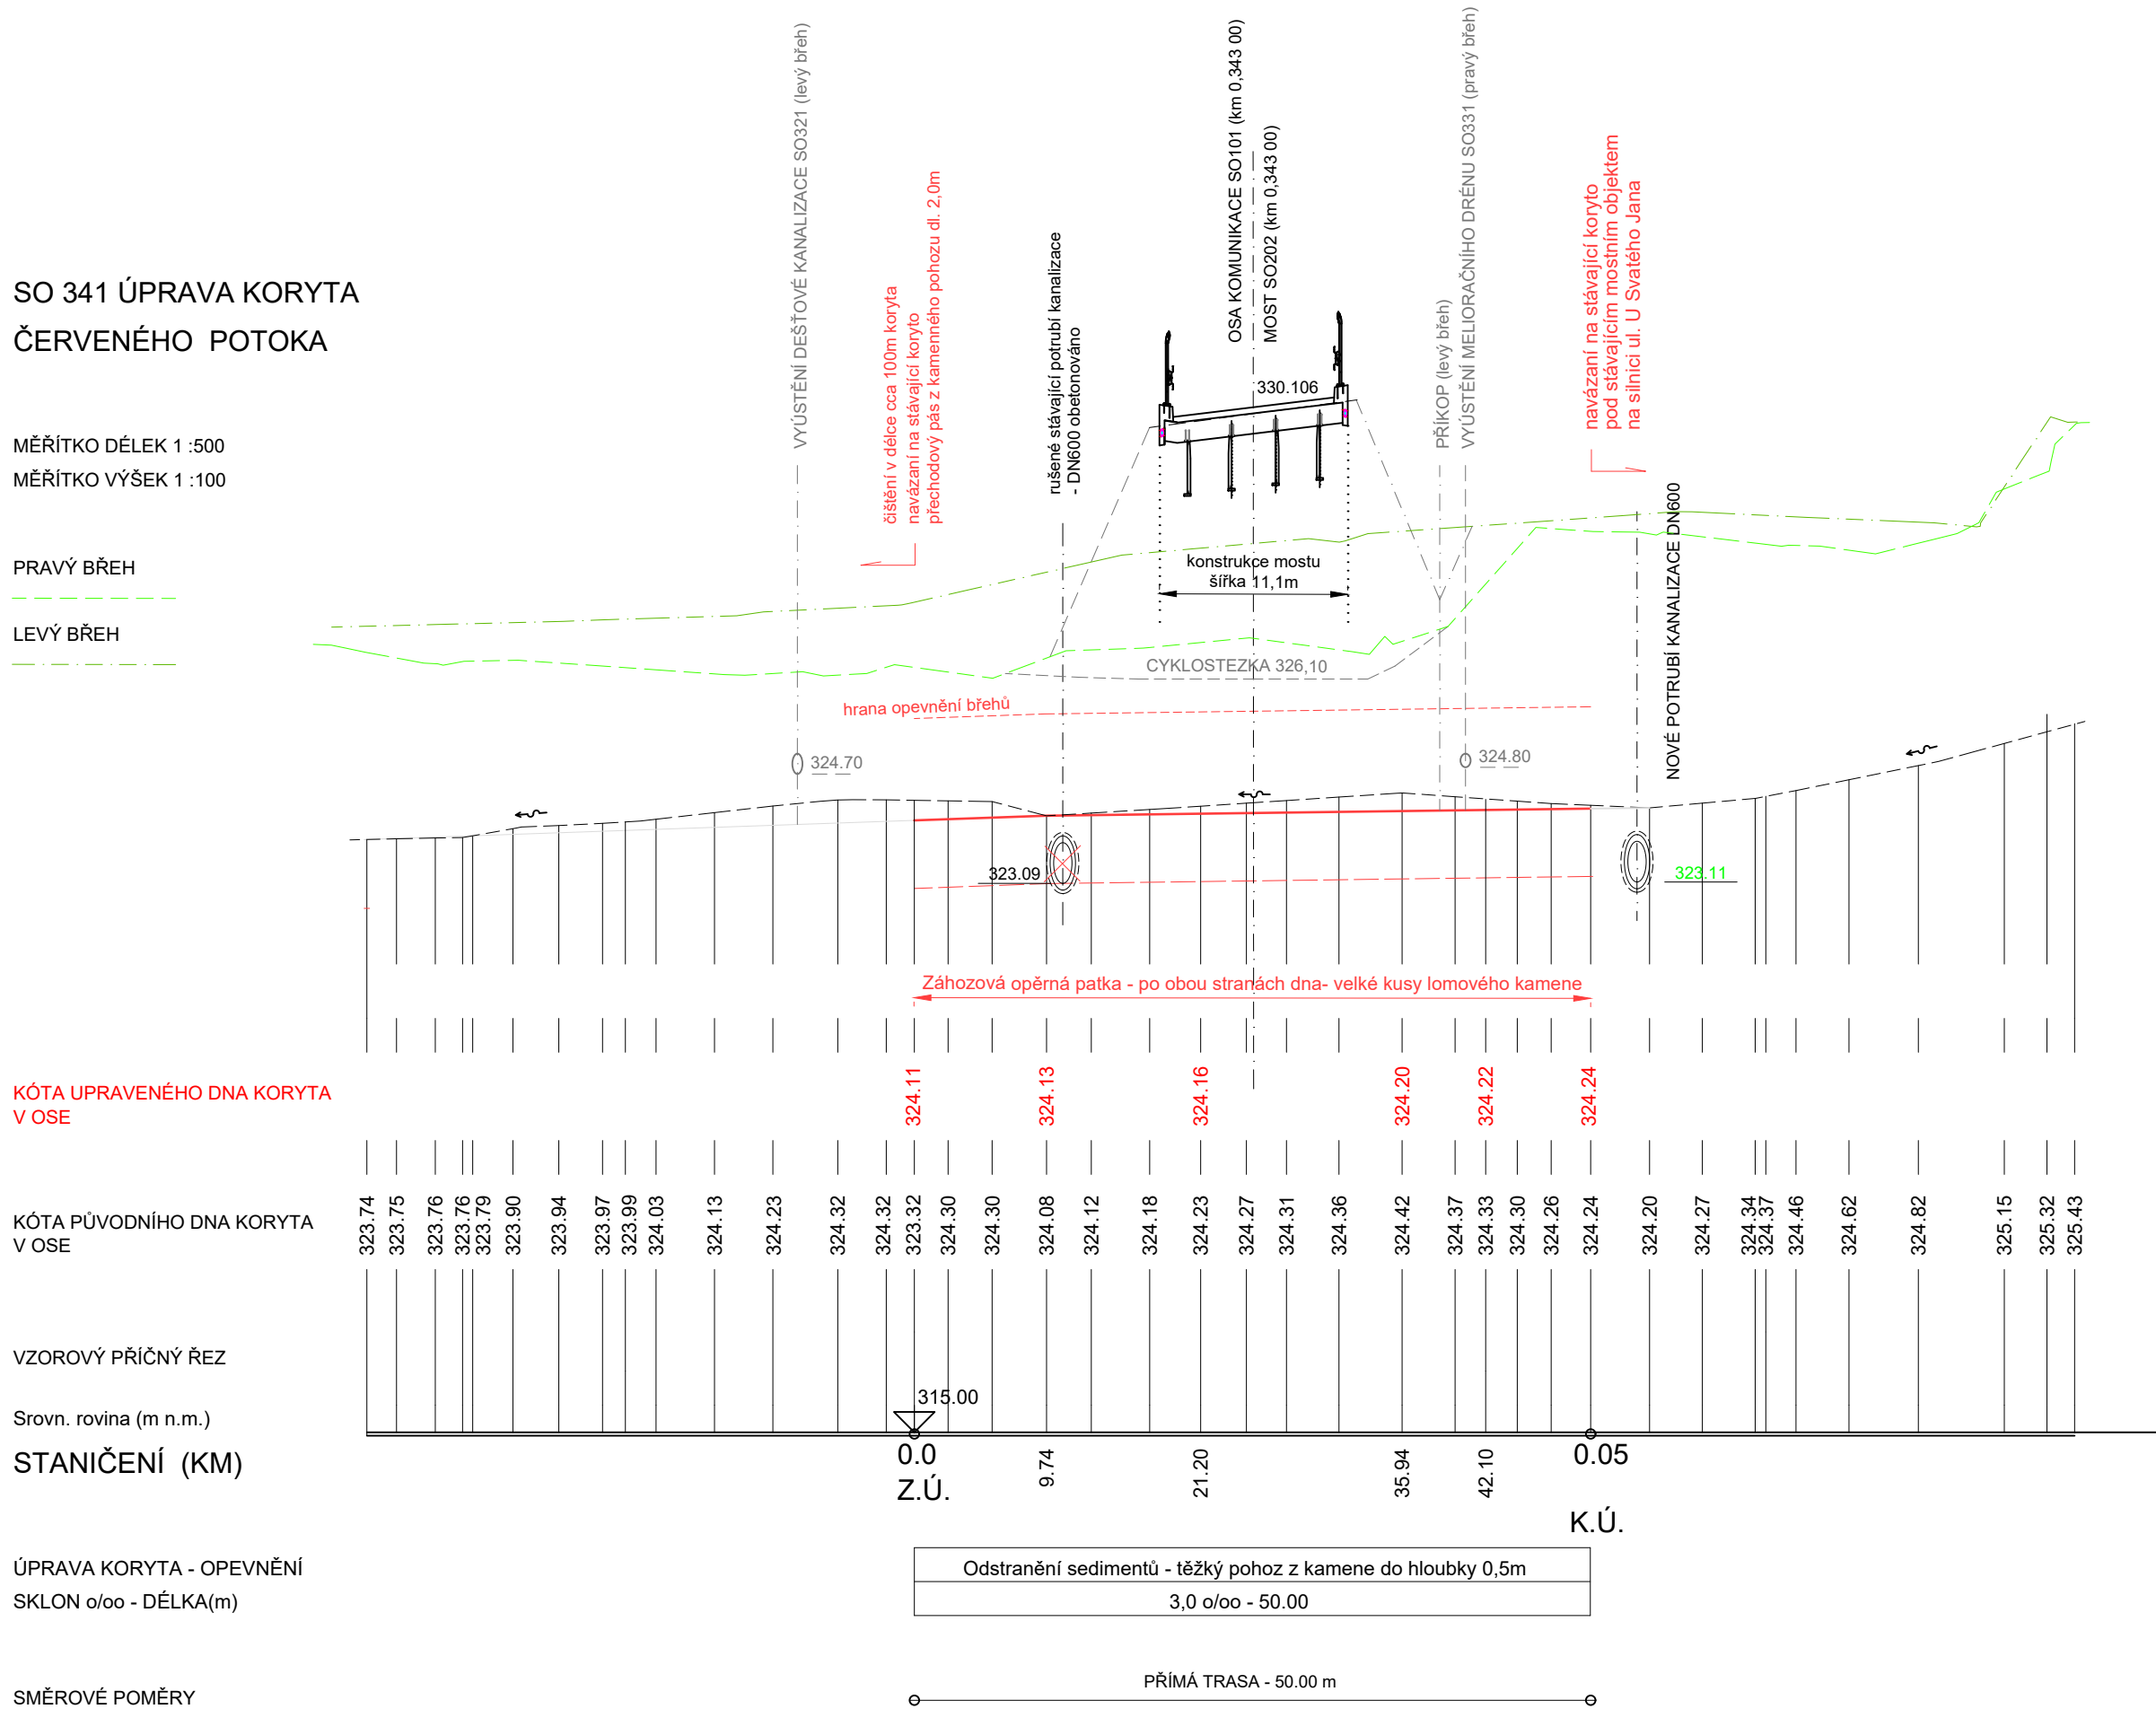

SOUŘADNICOVÝ SYSTÉM S-JTSK

OBJEDNATEL PD



STŘEDOČESKÝ KRAJ
Zborovská 11
150 21 Praha 5
IČO: 708 91 095

PROJEKTOVÁ DOKUMENTACE PRO PROVÁDĚNÍ STAVBY

PDPS

II/114, II/117 Hořovice, východní obchvat

HLAVNÍ INŽENÝR PROJEKTU

Ing. Jan Petr

Souřadnicový systém JTSK

Výškový systém Bpv



projektová, průzkumná a konzultační společnost

PUDIS a.s., Podbabská 1014/20, 160 00 Praha 6 - Bubeneč
tel.: +420 267 004 111, www.pudis.cz, info@pudis.cz

Vypracoval: Ing. Gabriela Matznerová	Hlavní inženýr projektu: Ing. Jan Petr	Investor: Středočeský kraj Zborovská 11 150 21 Praha 5
	Výrobní ředitel: Ing. Jan Vlček	
Odpovědný projektant: Ing. Gabriela Matznerová	Ředitel společnosti: Ing. Martin Höfler	
Číslo zakázky: 1-0029-05/30	Datum: 11/2021	

Akce: II/114, II/117 HOŘOVICE, VÝCHODNÍ OBCHVAT

D.1.3. VODOHOSPODÁŘSKÉ OBJEKTY

Průloha:
S0 341 – Úprava koryta Červeného potoka v KM 0,343
PODÉLNÝ PROFIL

Měřítko: 1:500/100

Stupeň: PDPS

Číslo přílohy:

Formát: 3 A4

Souprava:

4.