


## VZOROVÝ PŘÍČNÝ ŘEZ ULOŽENÍ POTRUBÍ LT V PAŽENÉ RÝZE

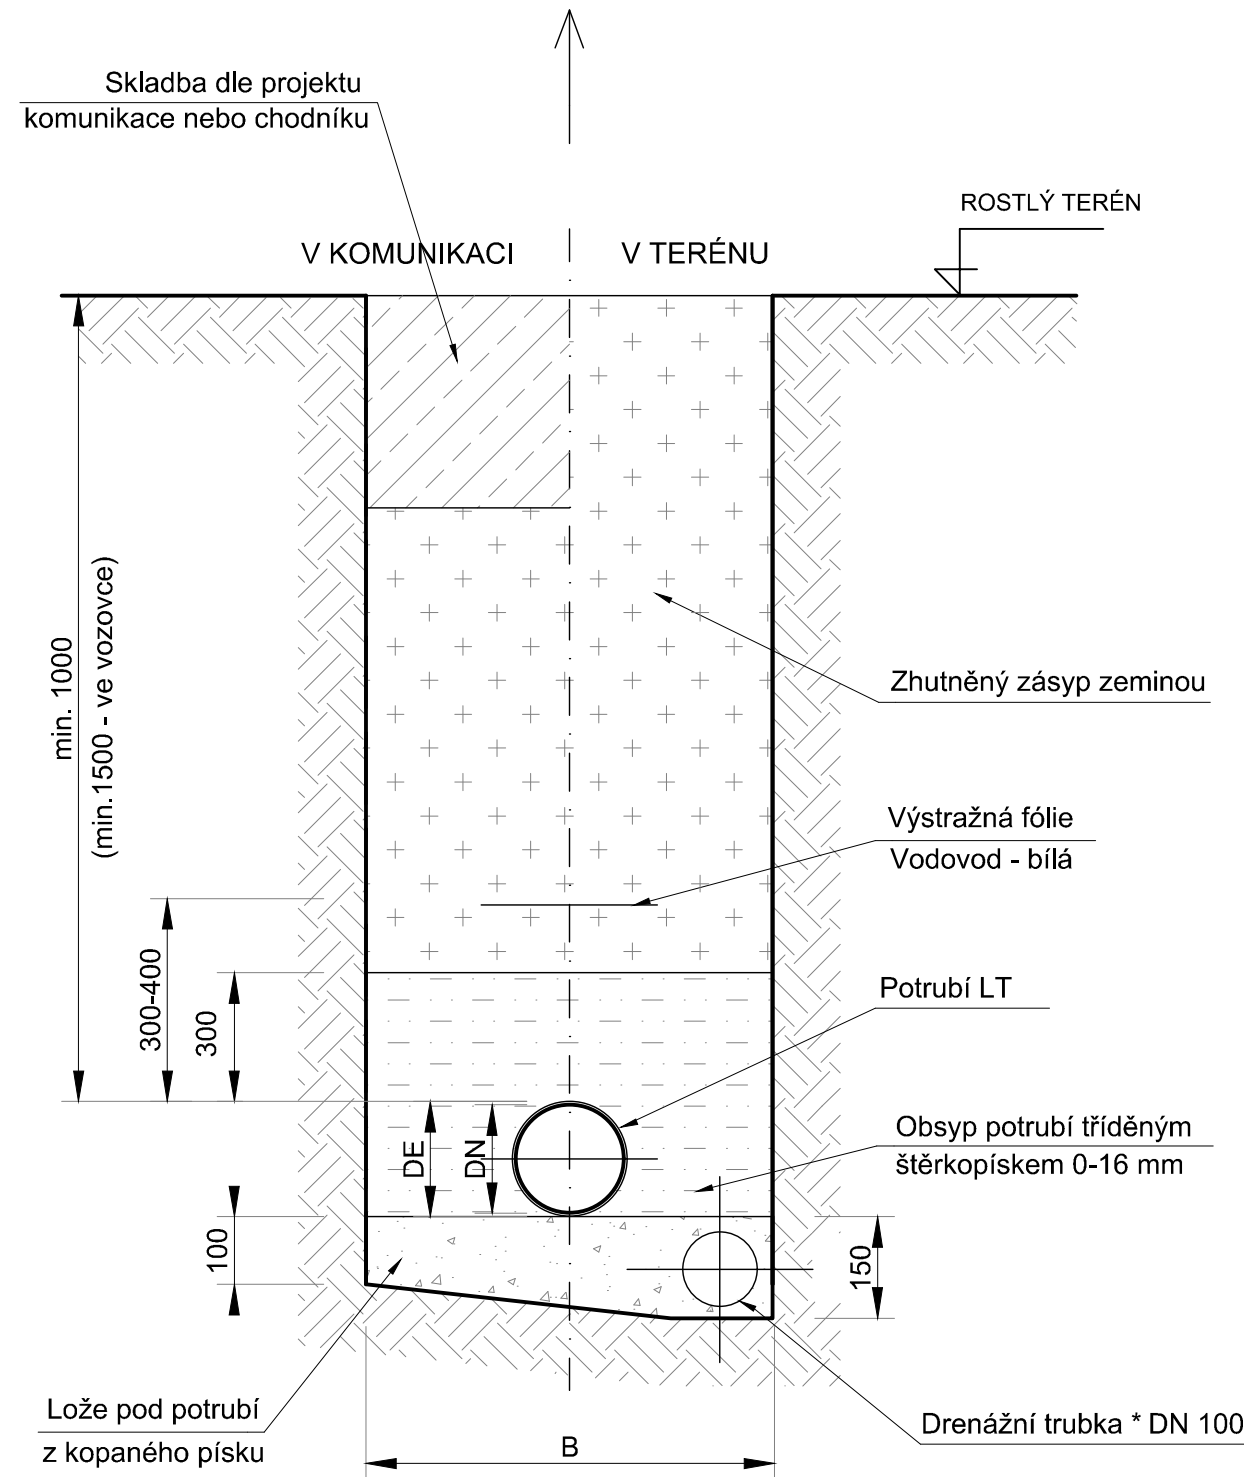

DN	DE	ŠÍŘKA RÝHY (m) -B		
		HLOUBKA < 1,75 m	HLOUBKA> 1,75 < 4,0 m	HLOUBKA >4,0 m
60	77	0,8	0,9	1
80	98	0,8	0,9	1
100	118	0,8	0,9	1
125	144	0,8	0,9	1
150	170	0,8	0,9	1
200	222	0,8	0,9	1
250	274	0,9	0,9	1
300	326	0,95	0,95	1
350	378	1	1	1
400	429	1,25	1,25	1,25

## SOUŘADNICOVÝ SYSTÉM S-JTSK

STŘEDOČESKÝ KRAJ  
Zborovská 11  
150 21 Praha 5  
IČO: 708 91 095

PDPS

## Ing. Jan Petr

### Výškový systém Bpv



Středočeský kraj  
Zborovská 11  
150 21 Praha 5

SO 301 – Přeložka vodovodu v KM 0,237  
VZOROVÝ ŘEZ ULOŽENÍ POTRUBÍ

5.