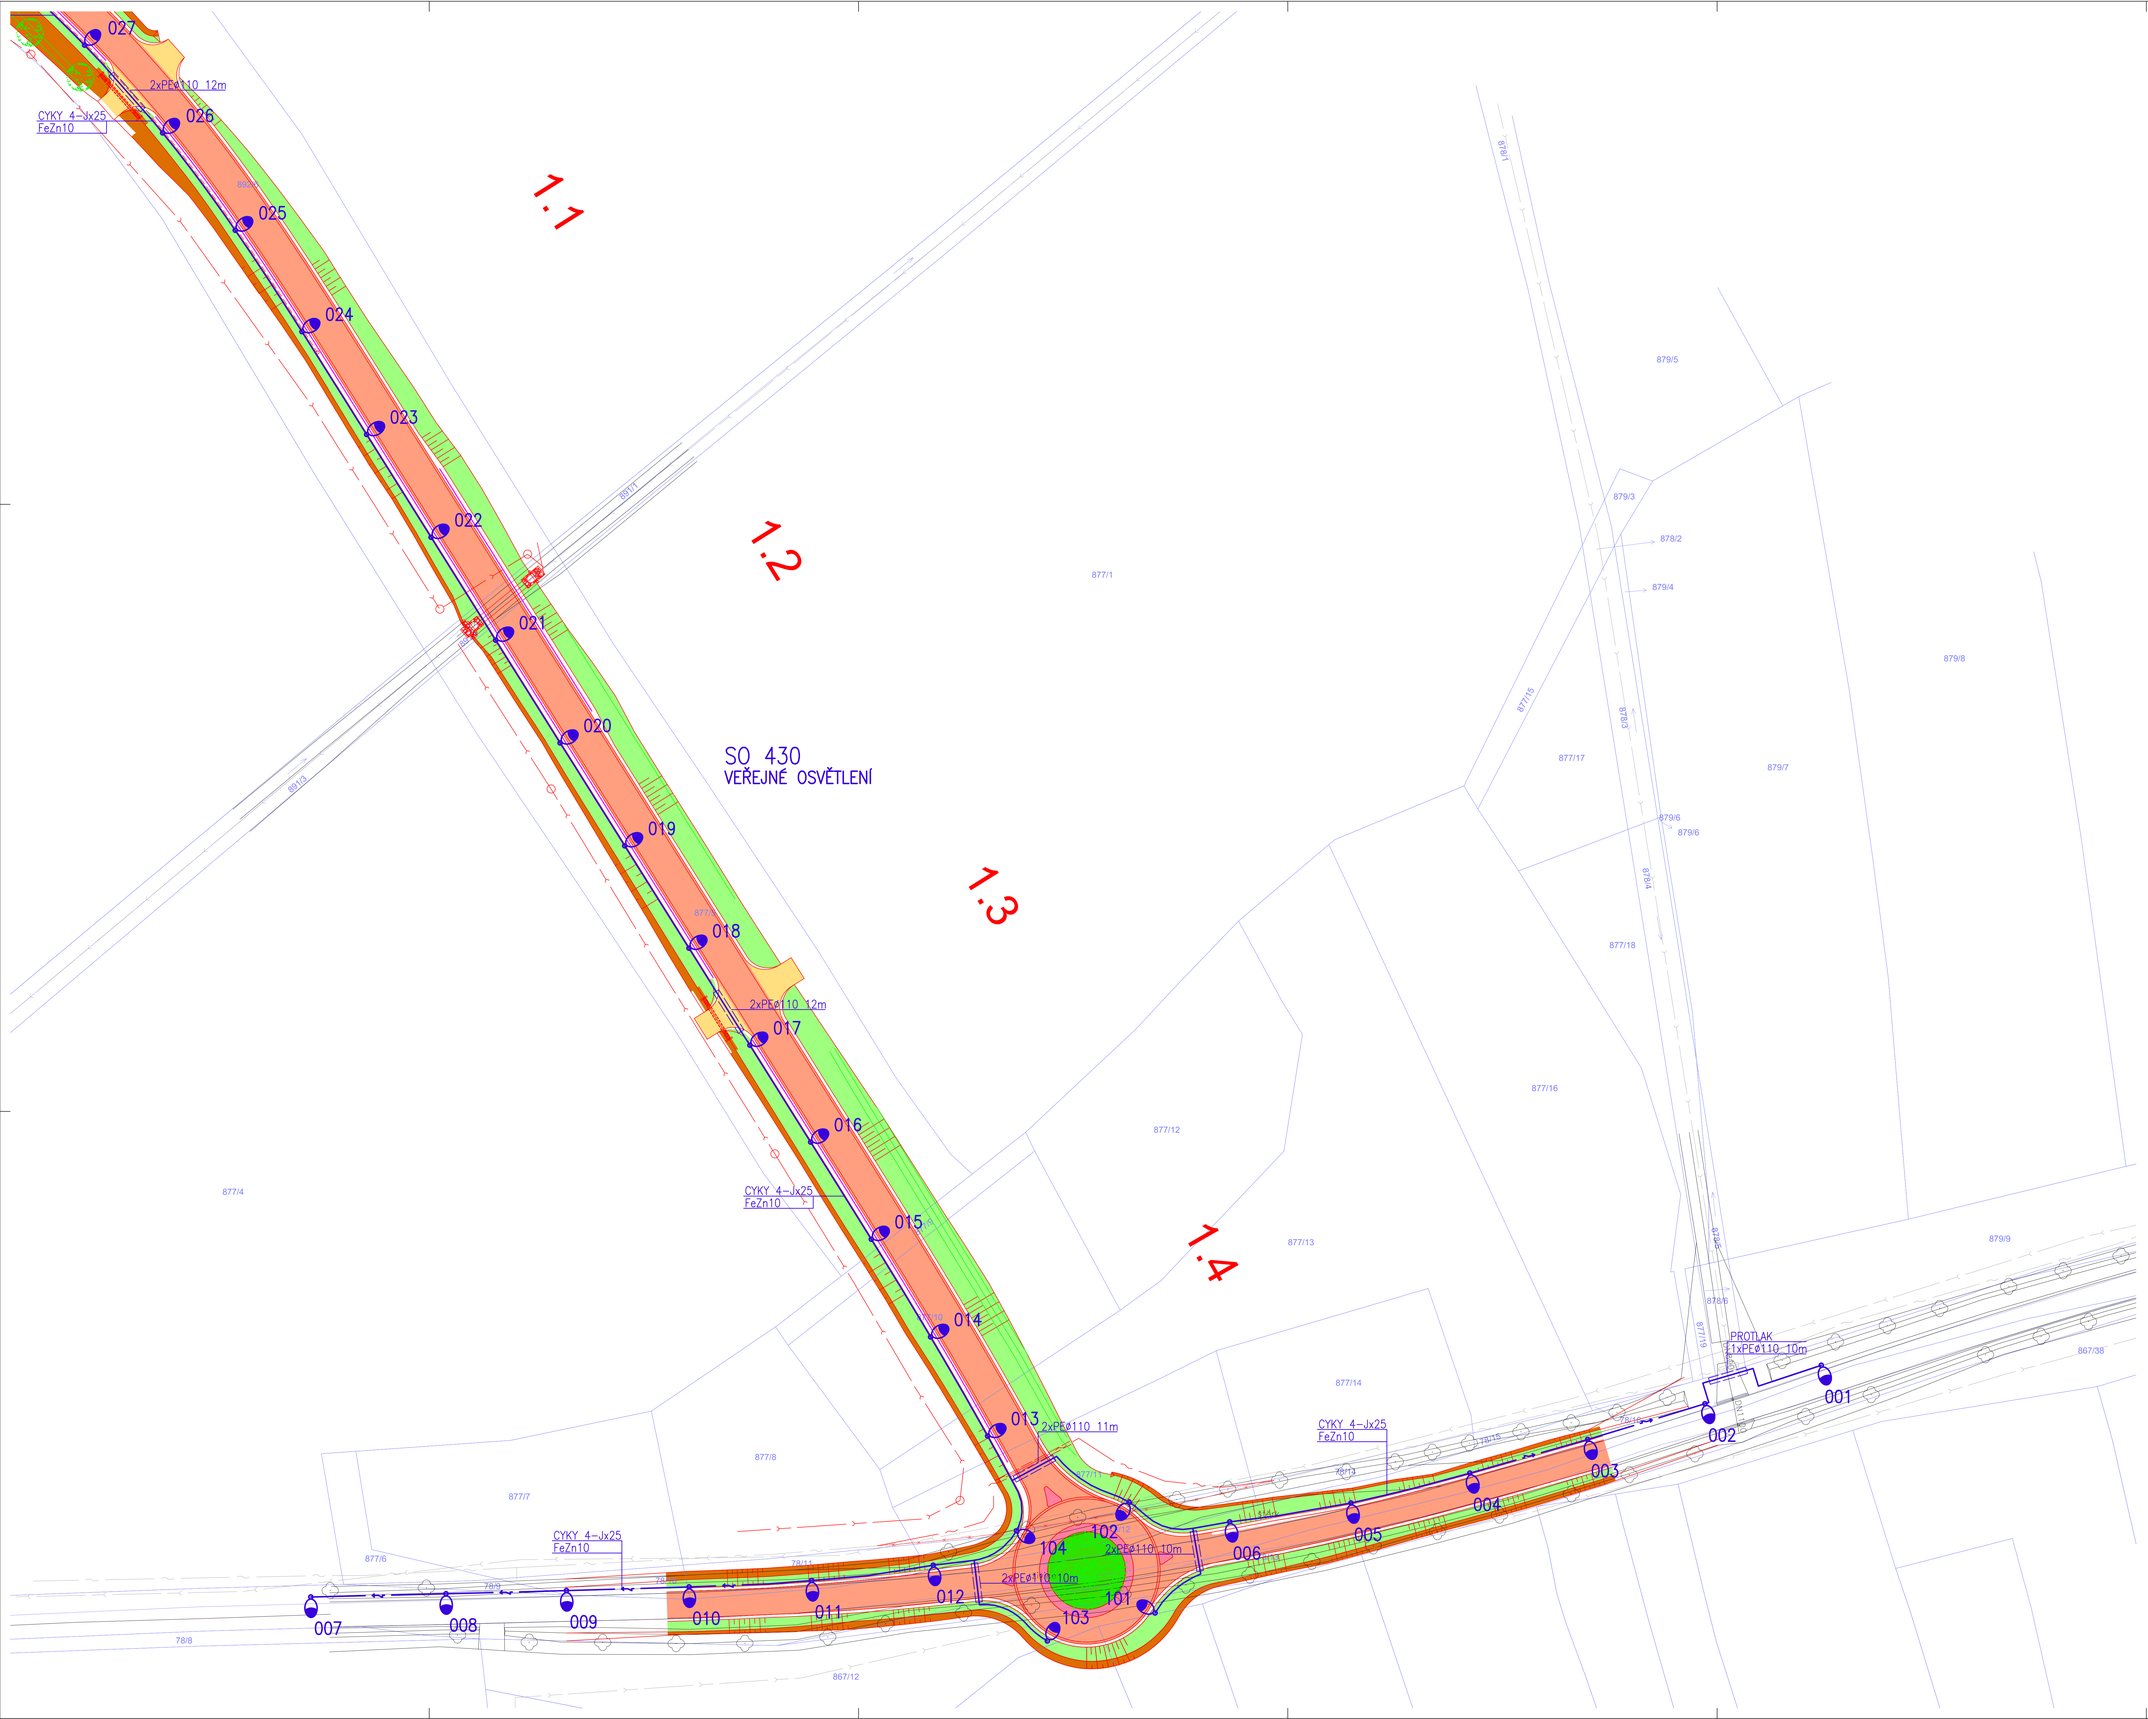

LEGENDA

- TRASA KABELŮ VO PODZEMNÍ NOVÁ
- CHRÁNIČKA NOVÁ
- ROZVÁDĚČ NOVÝ
- SVÍTIDLO NA STOŽÁRU SILNIČNÍM NOVÉ
- HRANY OBJEKTŮ NOVÝCH - II/114, II/117 Hořovice, východní obchvat
- HRANY OBJEKTŮ NOVÝCH - jiné, cizí investice
- HRANY OBJEKTŮ STÁVAJÍCÍCH
- KATASTR NEMOVITOSTÍ
- VEDENÍ 22kV NADZEMNÍ STÁVAJÍCÍ
- VEDENÍ 1kV NADZEMNÍ STÁVAJÍCÍ
- VEDENÍ 1kV PODZEMNÍ STÁVAJÍCÍ
- VEDENÍ SDĚLOVACÍ NADZEMNÍ STÁVAJÍCÍ
- VEDENÍ SDĚLOVACÍ PODZEMNÍ STÁVAJÍCÍ
- PLYNOVOD STÁVAJÍCÍ
- VODOVOD STÁVAJÍCÍ
- KANALIZACE STÁVAJÍCÍ

ZÁKLAD PRO SILNIČNÍ STOŽÁR
M 1:20

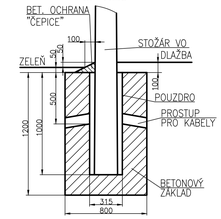

CHODNÍK/VOLNÝ TERÉN
M 1:20

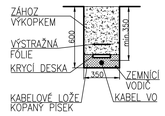

PŘECHOD KOMUNIKACE
M 1:20

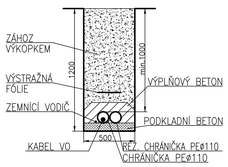

S

ČÁST D.1.4

VÝŠKOVÝ SYSTÉM Bpv

SOUŘADNICOVÝ SYSTÉM S-JTSK

OBJEDNATEL PD

Středočeský kraj

STŘEDOČESKÝ KRAJ
Zborovská 11
150 21 Praha 5
IČO: 708 91 095

PROJEKTOVÁ DOKUMENTACE PRO PROVÁDĚNÍ STAVBY — PDPS

II/114, II/117 Hořovice, východní obchvat

HLAVNÍ INŽENÝR PROJEKTU — Ing. Jan Petr

PUDIS

projektová, průzkumná a konzultační společnost

PUDIS a.s., Podbabská 1414/20, 160 00 Praha 6 - Bubeneč
tel.: +420 267 004 111, www.pudis.cz, info@pudis.cz

Vypracovali: Michael Blažek	Hlavní inženýr projektu: Ing. Jan Petr	Investor: Středočeský kraj, Zborovská 11, 150 21 Praha 5
	Výrobní ředitel: Ing. Jan Vlček	
Odpovědný projektant: Michael Blažek	Ředitel společnosti: Ing. Martin Höfler	
Číslo zakázky: 1-0029-05/30	Datum: 11/2021	

Akce: II/114, II/117 HOŘOVICE, VÝCHODNÍ OBCHVAT	Měřítko: 1:500	Formát: 18xA4
D.1.4 ELEKTRO A SDĚLOVACÍ OBJEKTY	Stupeň: PDPS	Souprava:
Příloha: SO 430 Veřejné osvětlení SITUACE A ŘEZY – 3. DÍL	Číslo přílohy: 2.3	