
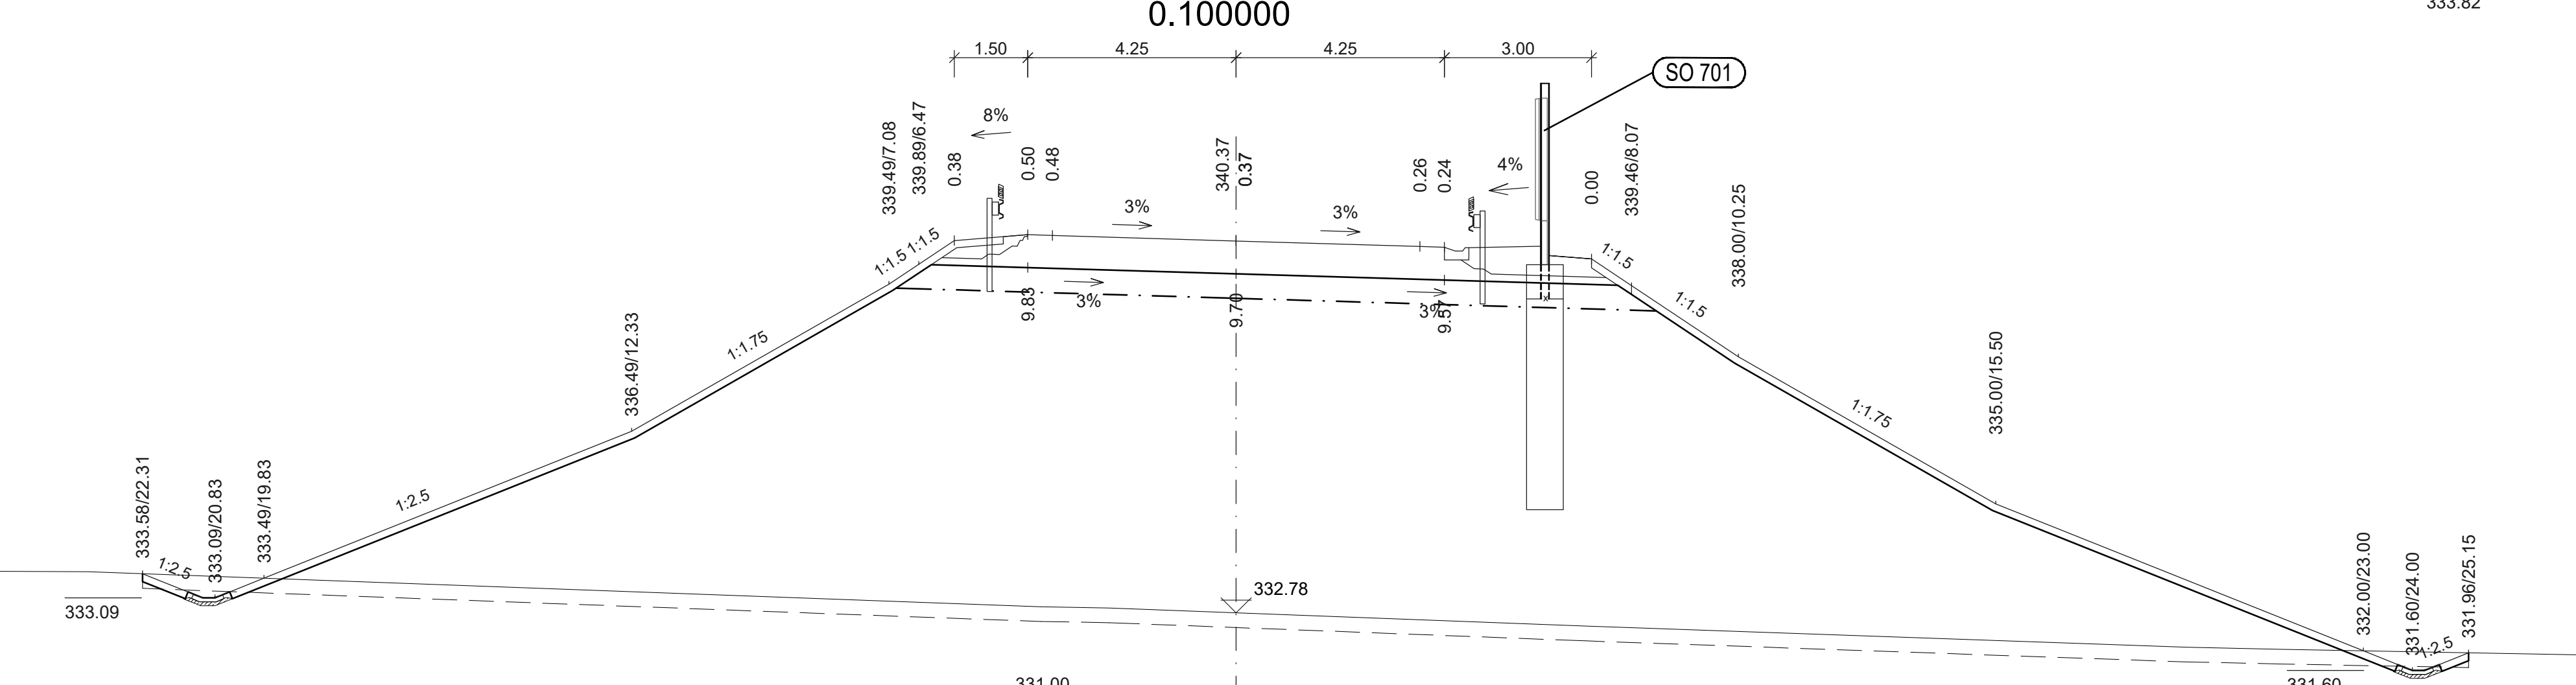
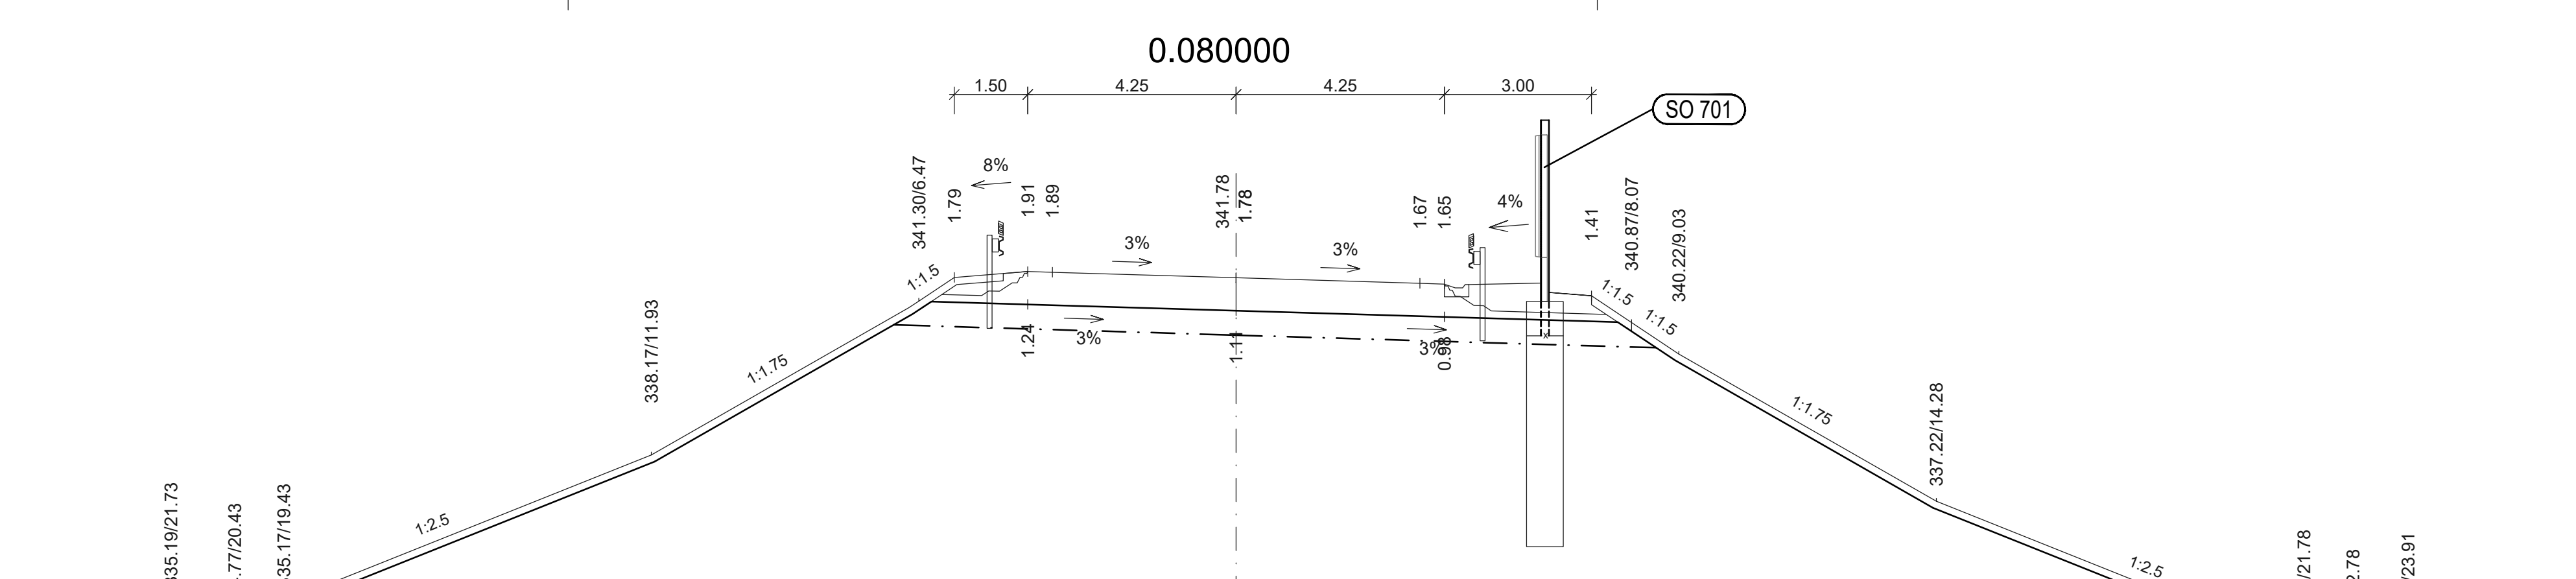
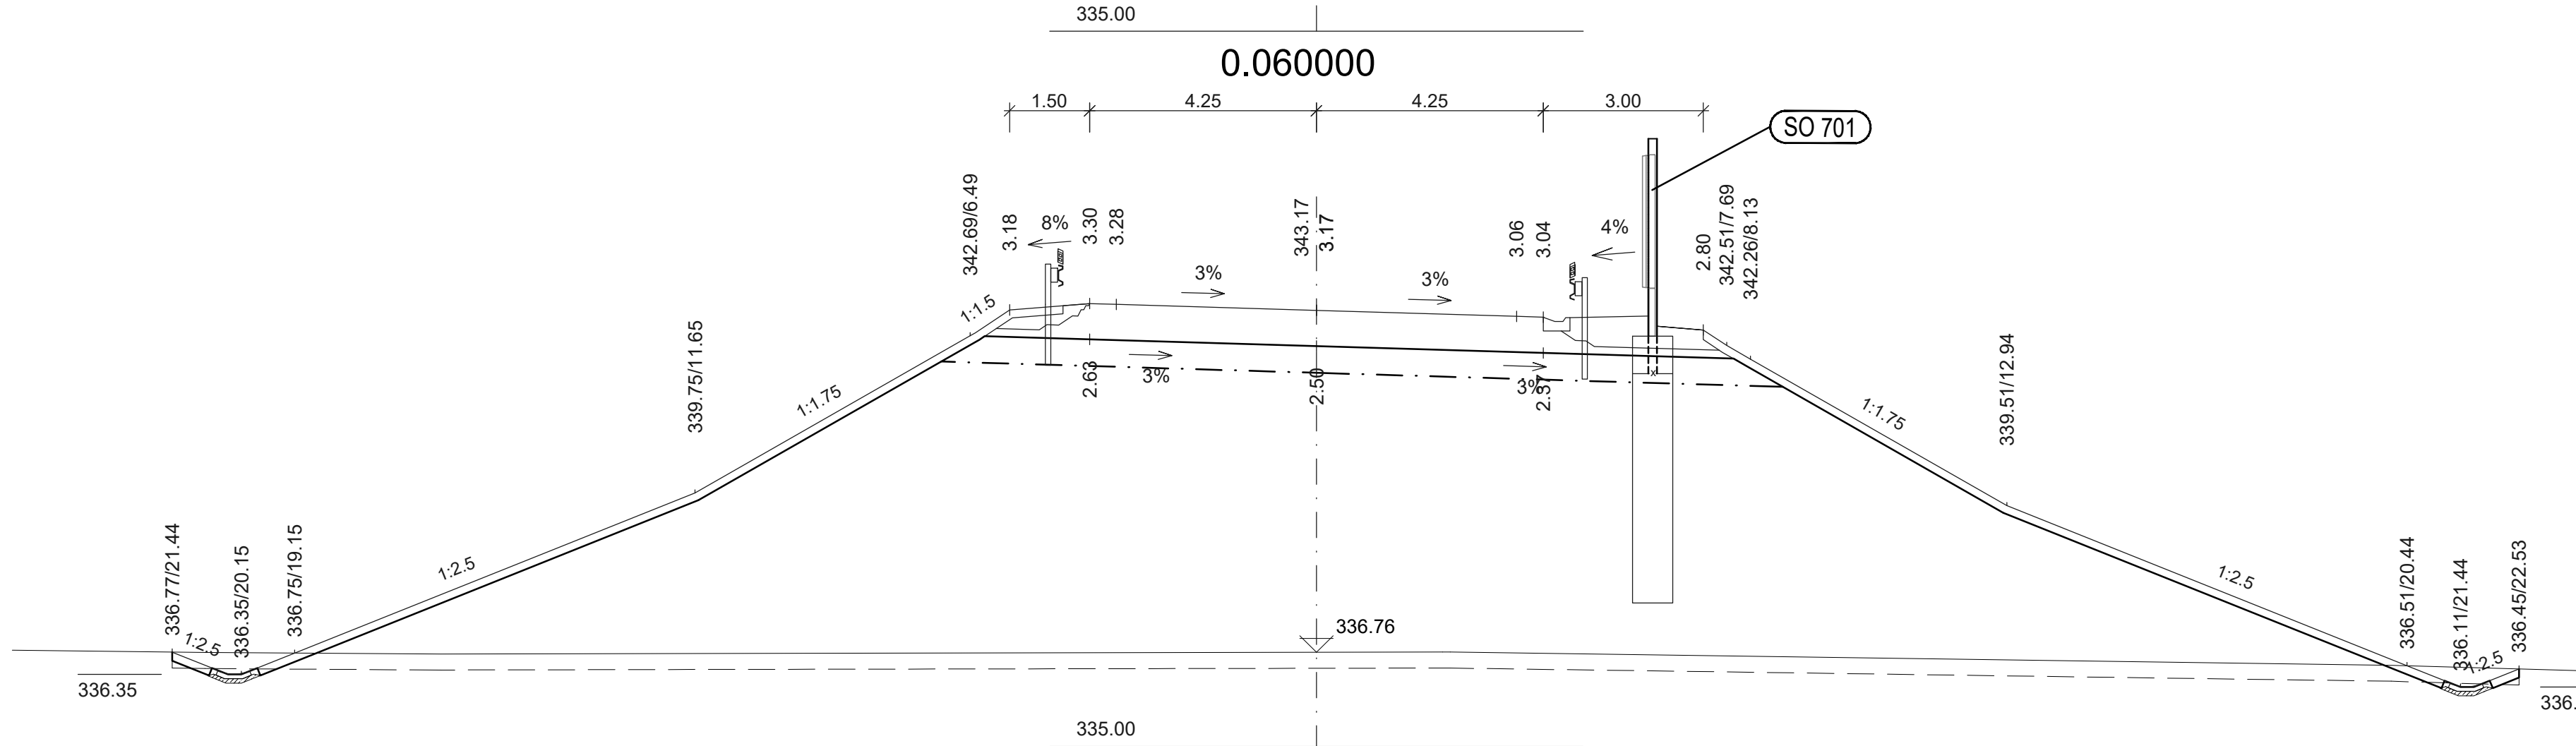


II/114, II/117 HOŘOVICE, VÝCHODNÍ OBCHVAT  
SO 101 VÝCHODNÍ OBCHVAT  
CHARAKTERISTICKÉ PŘÍČNÉ ŘEZY - ČÁST 1, M 1:100

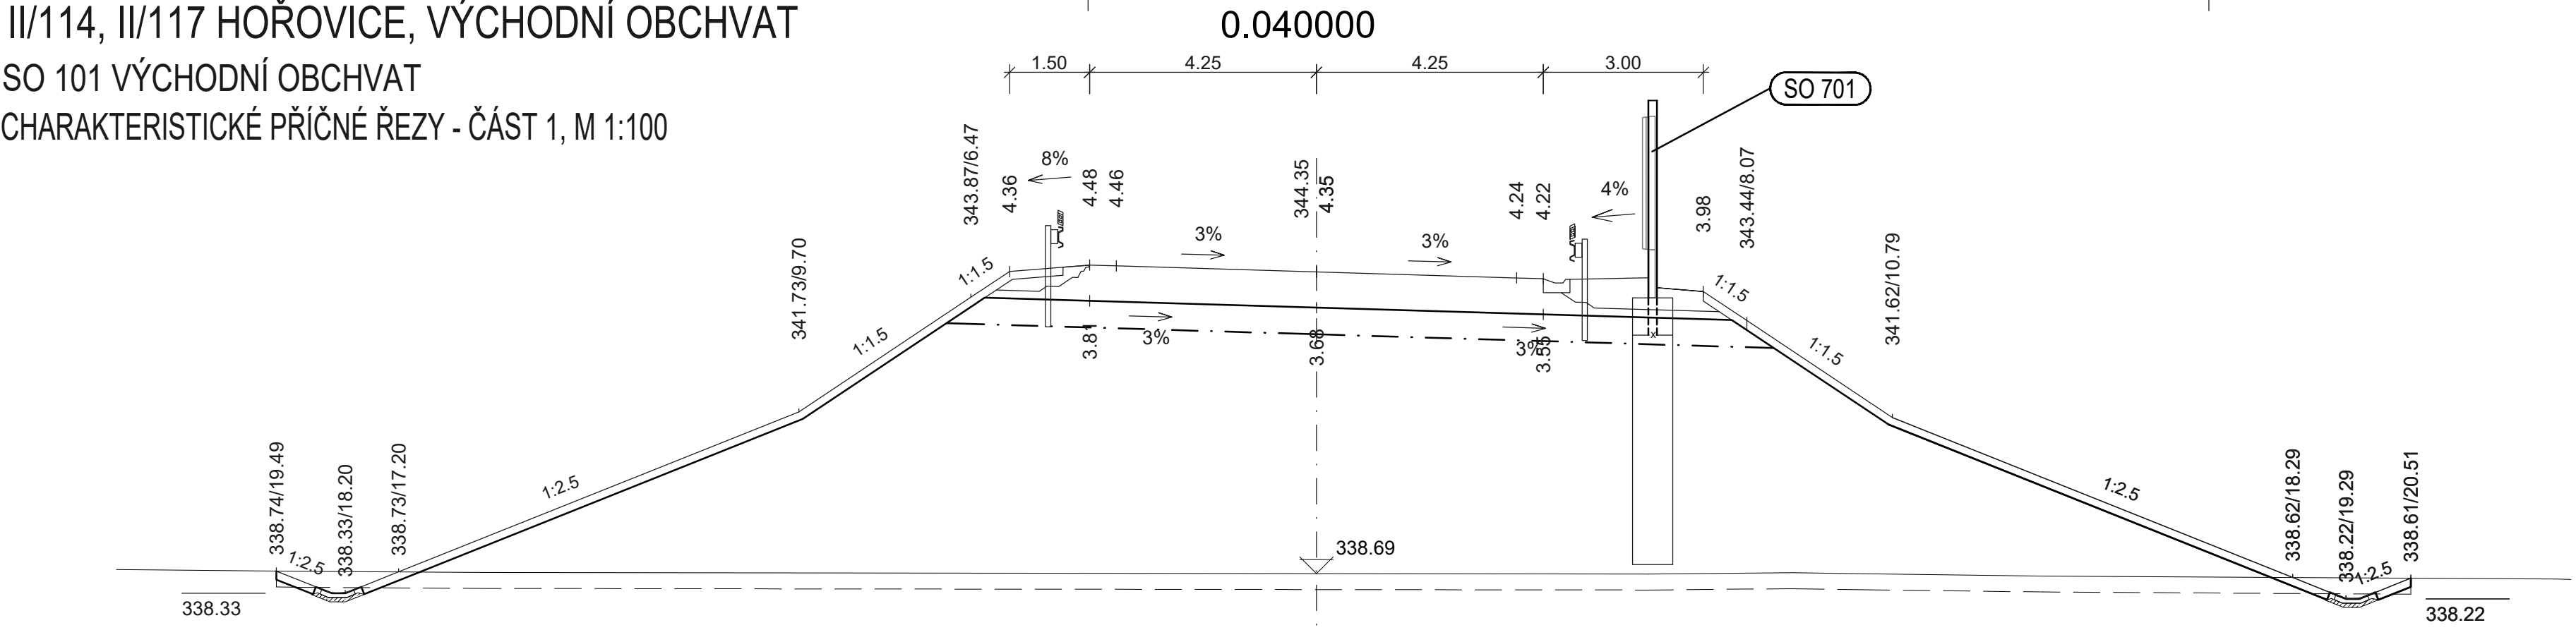

ČÁST D

VÝŠKOVÝ SYSTÉM Bpv SOUŘADNICOVÝ SYSTÉM S-JTSK

OBJEDNATEL PD



STŘEDOČESKÝ KRAJ  
Zborovská 11  
150 21 Praha 5  
IČO: 708 91 095

PROJEKTOVÁ DOKUMENTACE PRO PROVÁDĚNÍ STAVBY PDPS

II/114, II/117 Hořovice,  
východní obchvat

HLAVNÍ INŽENÝR PROJEKTU ING. PETR PACÁK

PROJEKTOVÁ, PRŮZKUMNÁ A KONZULTAČNÍ ORGANIZACE tel.: +420 267 004 111 info@pudis.cz PUDIS a.s., PODOBÁSKÁ 1014/20, 160 00 PRAHA 6 www.pudis.cz					
PROJEKTANT Ing. Petr Pacák	VYPRACOVAL Ing. Michal Nášek	KONTROLA Ing. Petr Pacák	HIP Ing. Petr Pacák	STŘEDISKO SILNIC A DÁLNIC II.	
AKCE II/114, II/117 HOŘOVICE, VÝCHODNÍ OBCHVAT				ČÍSLO ZAKÁZKY 1-0029-05/30	1-0029-05/30
D. STAVEBNÍ ČÁST, D.1 OBJEKTY POZEMNÍCH KOMUNIKACÍ				DOKUMENTACE PDPS	PDPS
101 VÝCHODNÍ OBCHVAT				MĚŘÍTKO 1:100	1:100
				DATUM 11.2021	11.2021
				POČET FORMÁTŮ 6x44	6x44
OBSAH PŘÍLOHY CHARAKTERISTICKÉ PŘÍČNÉ ŘEZY - ČÁST 1				ČÁST D.1	ČÍSLO PŘÍLOHY 101.5.1
				KÓD	ČÍSLO KOPIE
DOKUMENTACI LZE UŽÍVAT POUZE VE SMYSLU PŘÍSLUŠNÉ SMLOUVY O DÍLO. VÝKRES, ŽE JEHO ČÁST, MŮŽE BÝT KOPÍROVÁN NEBO JINAK ZPŮSOBEM ROZŠŘŮVÁN POUZE PO PŘEDCHOZÍM SOUHLASÍ PUDIS a.s.					