



II/114, II/117 HOŘOVICE, VÝCHODNÍ OBCHVAT  
SO 101 VÝCHODNÍ OBCHVAT  
CHARAKTERISTICKÉ PŘÍČNÉ ŘEZY - ČÁST 3, M 1:100


0.280000

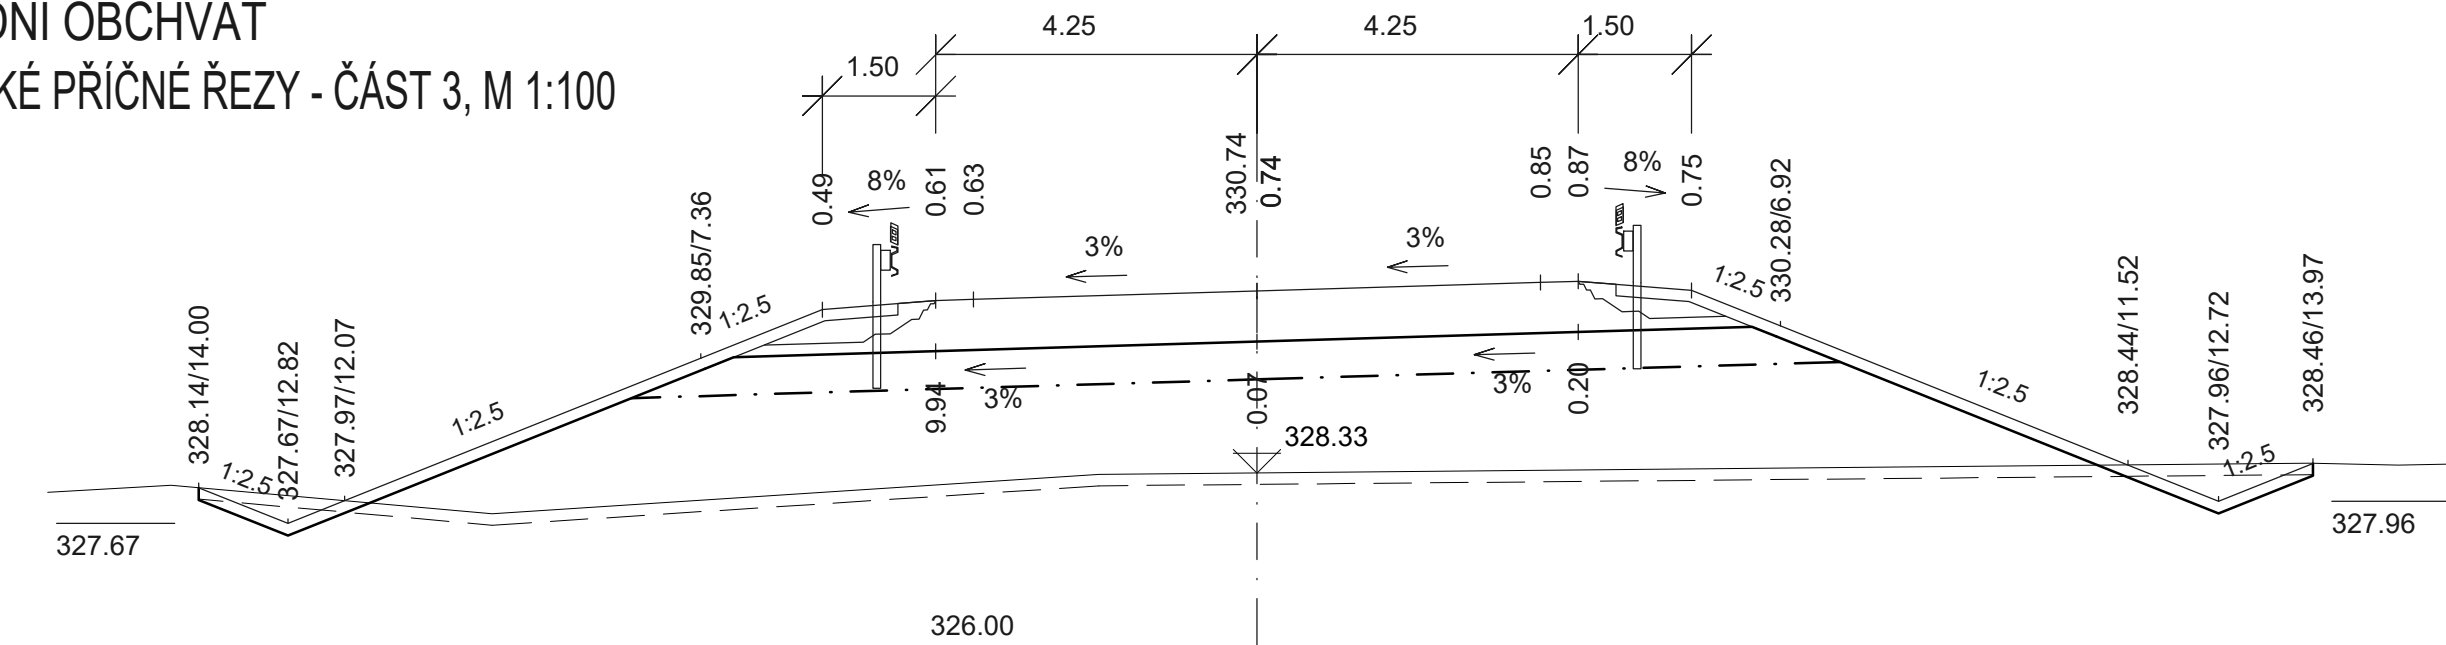


0.380000

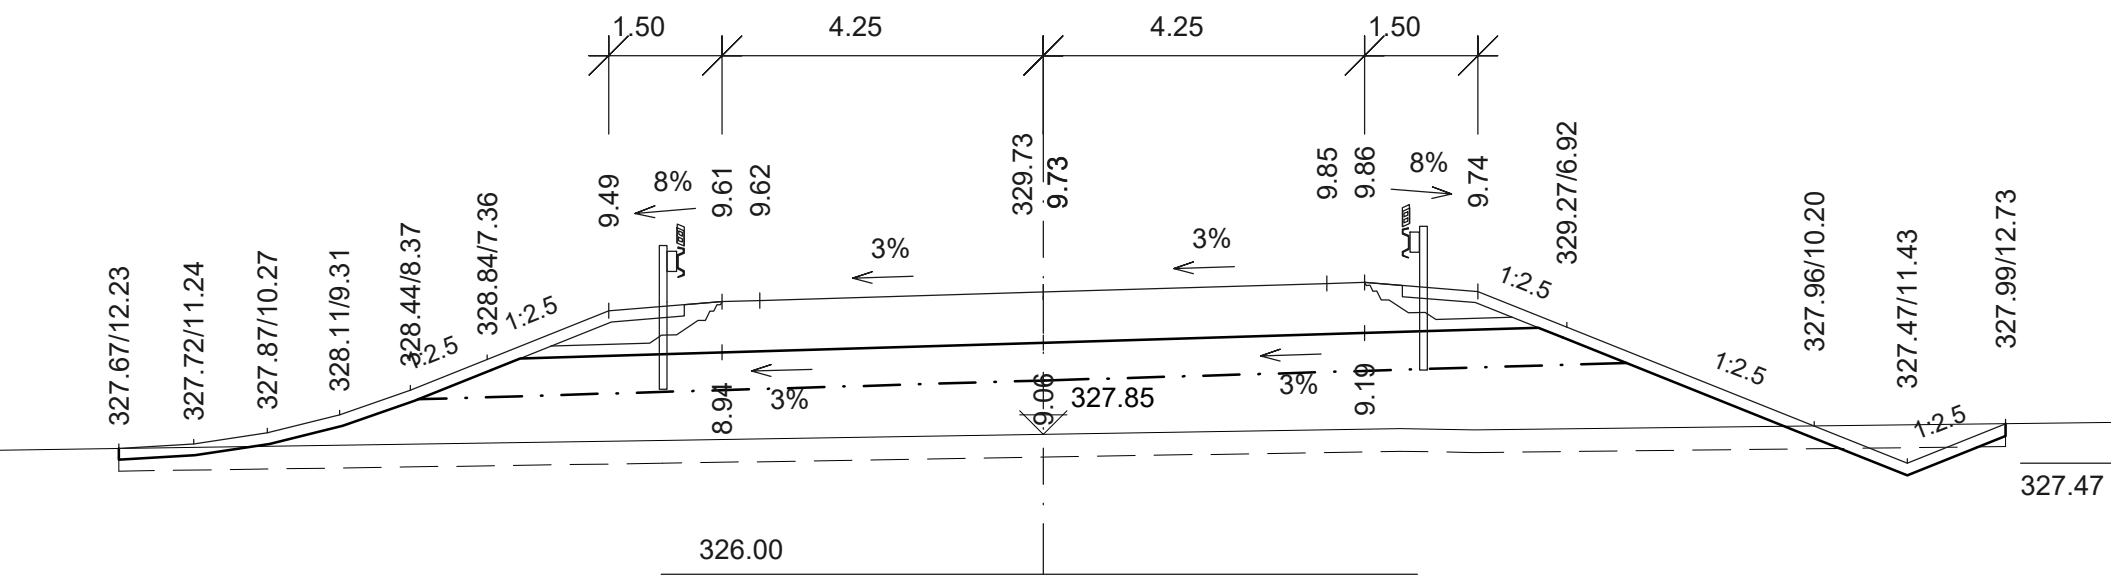


0.440000

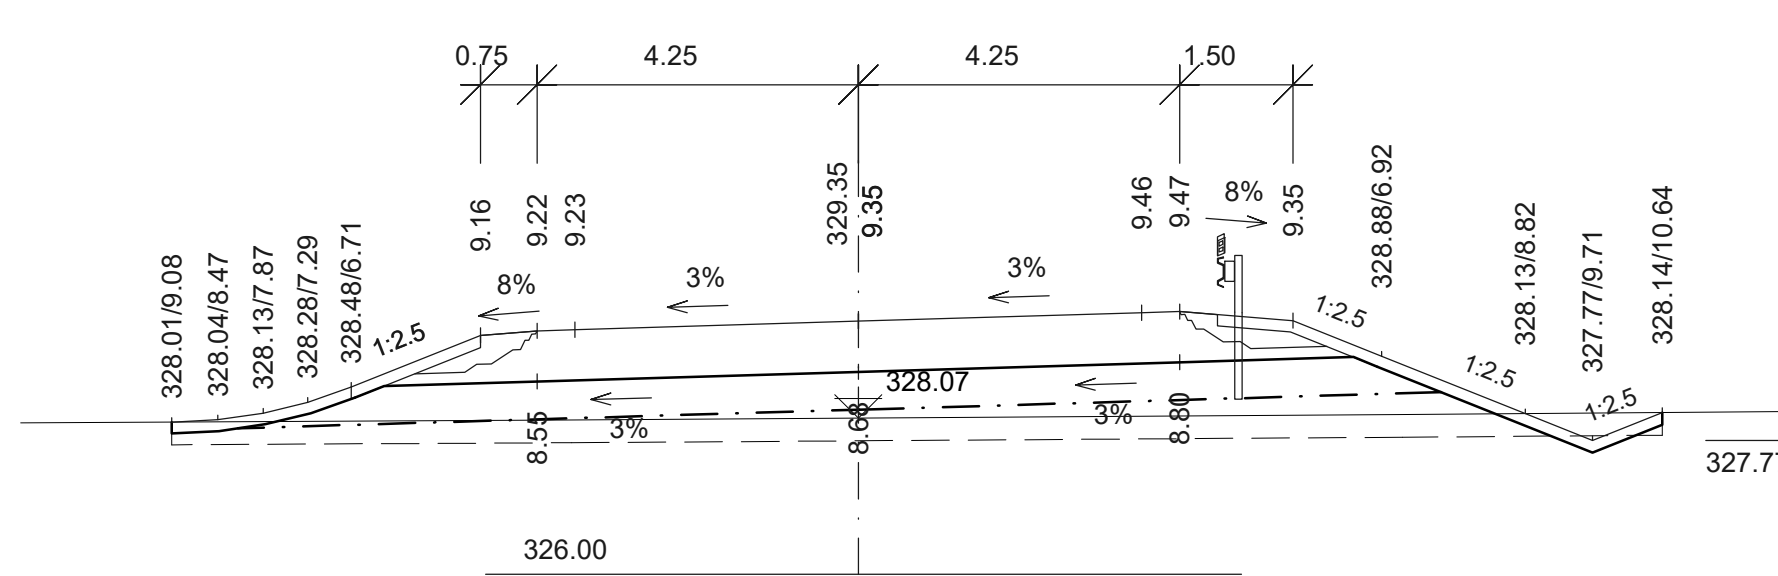


0.500000

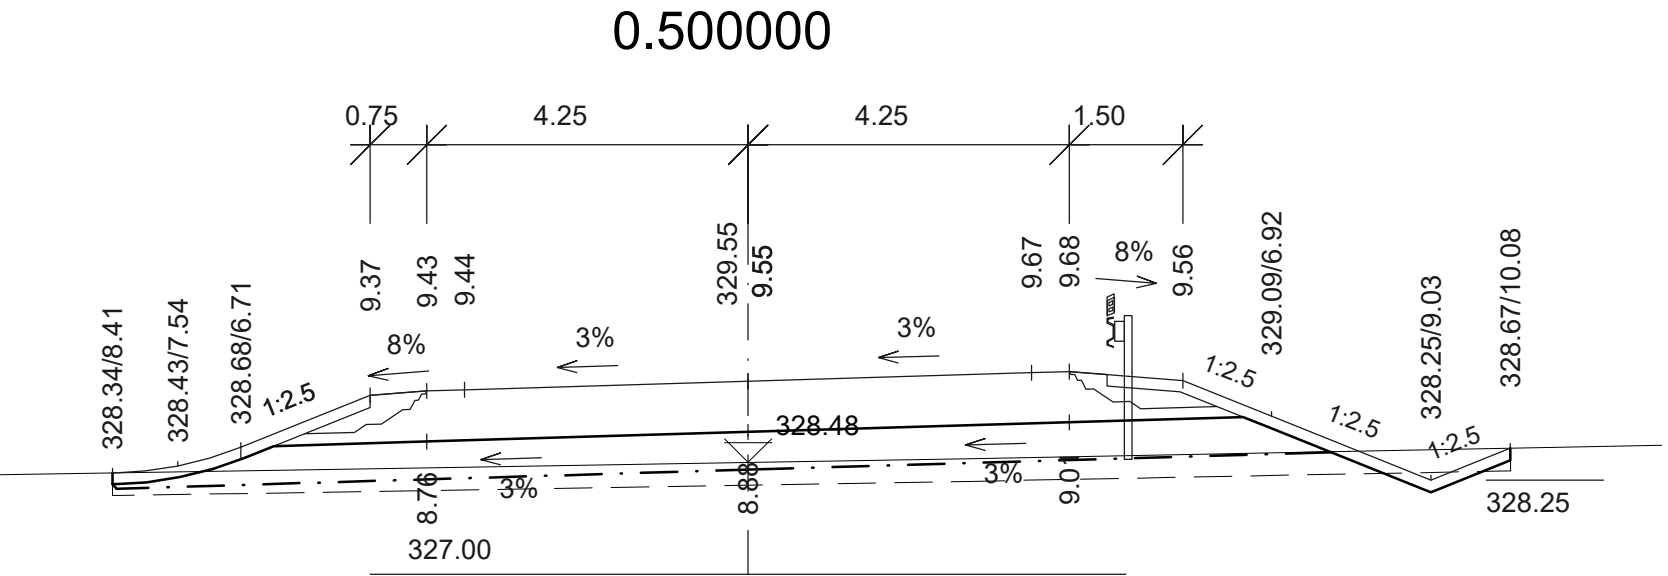


0.300000

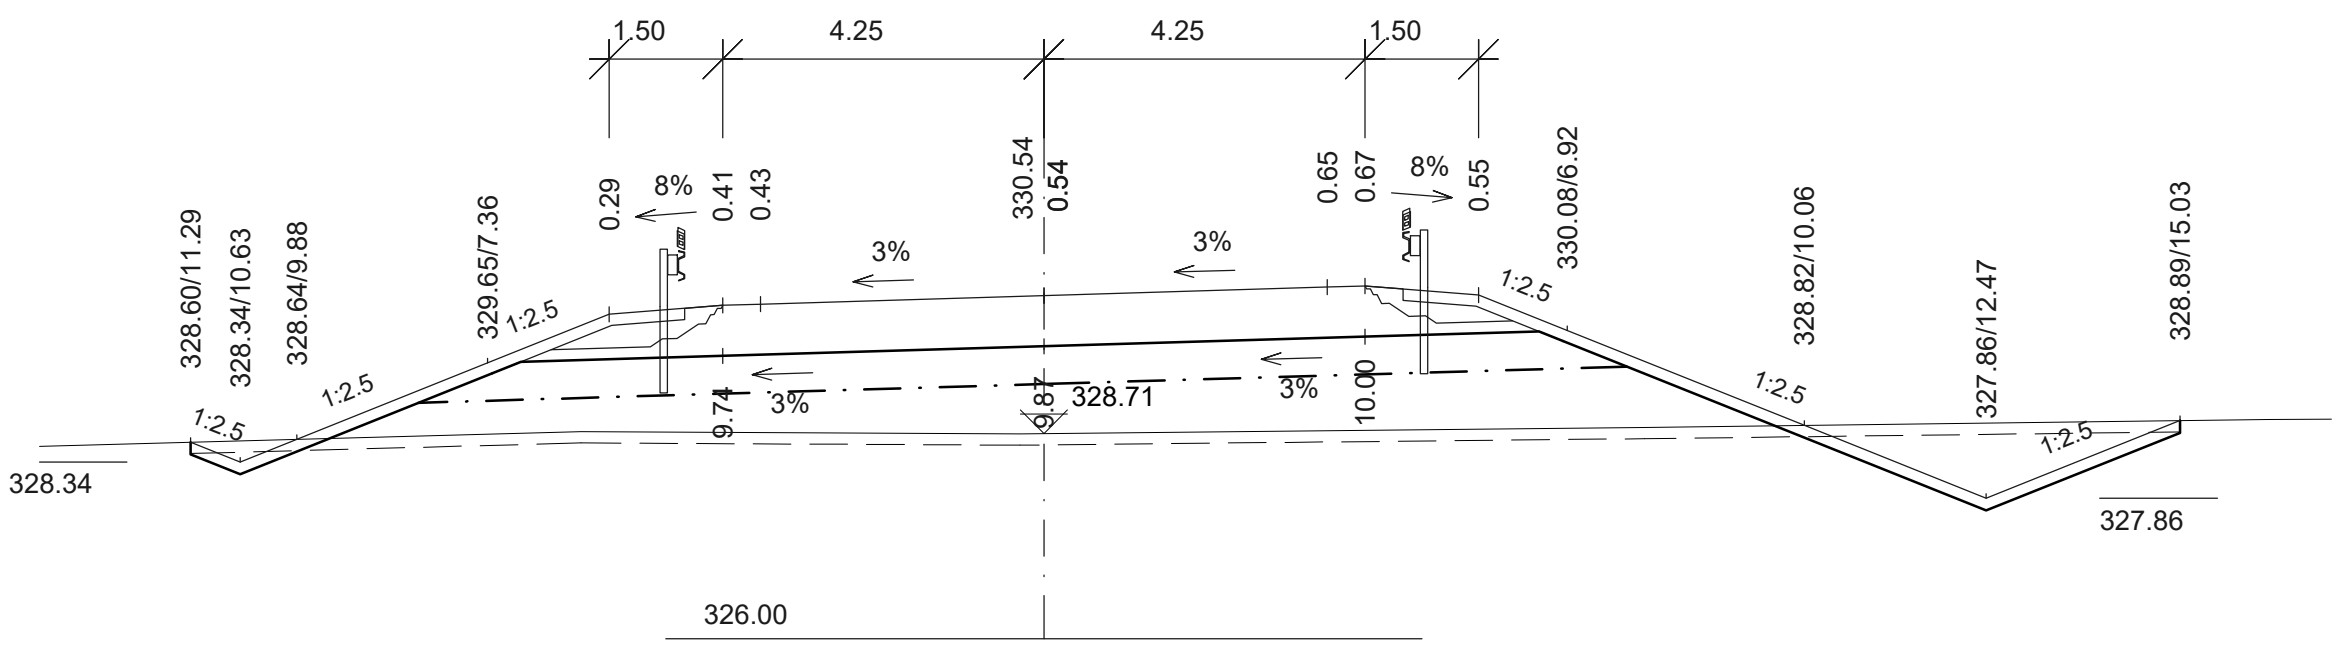


0.400000

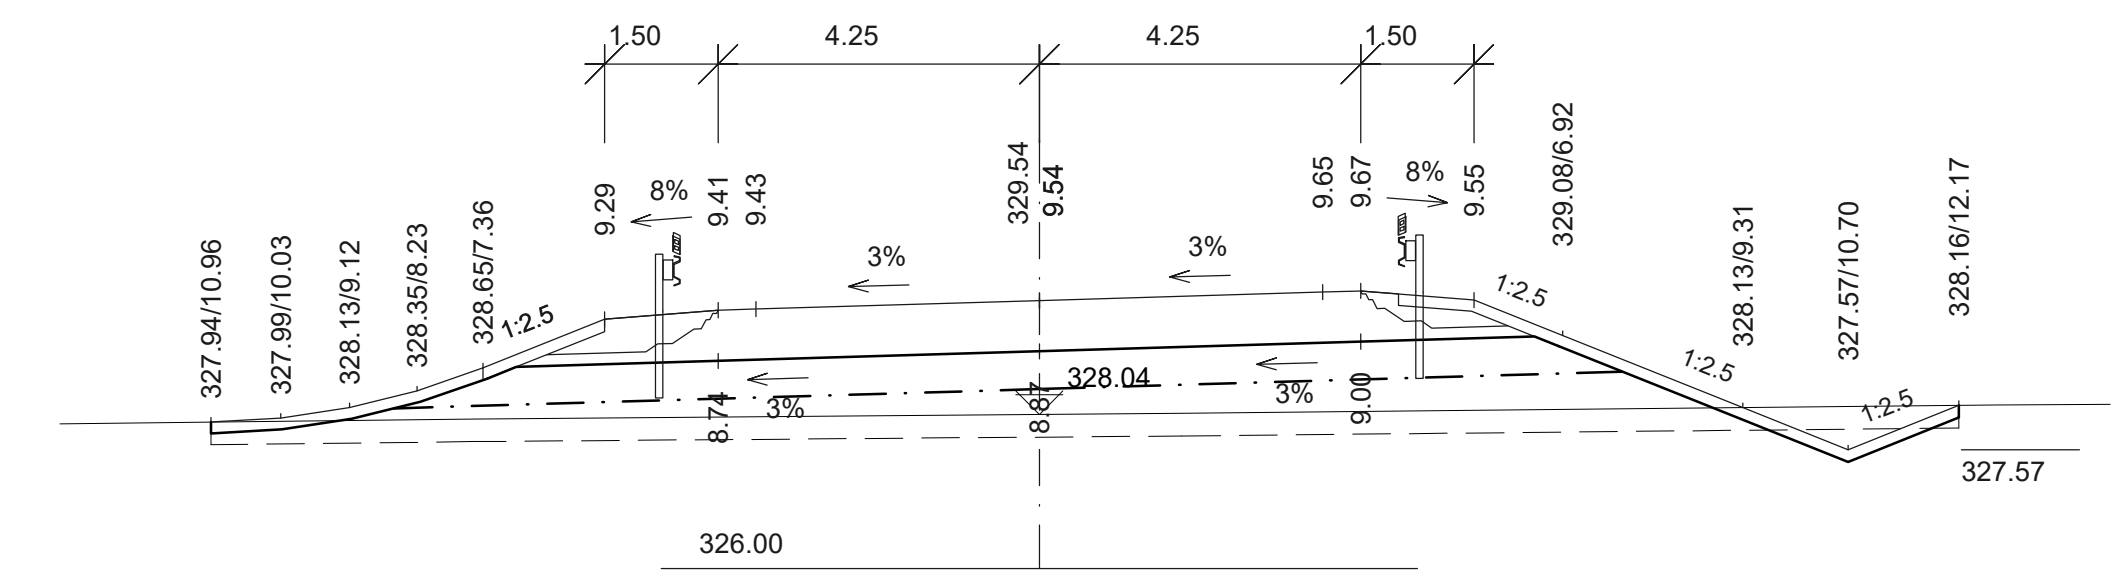


0.460000

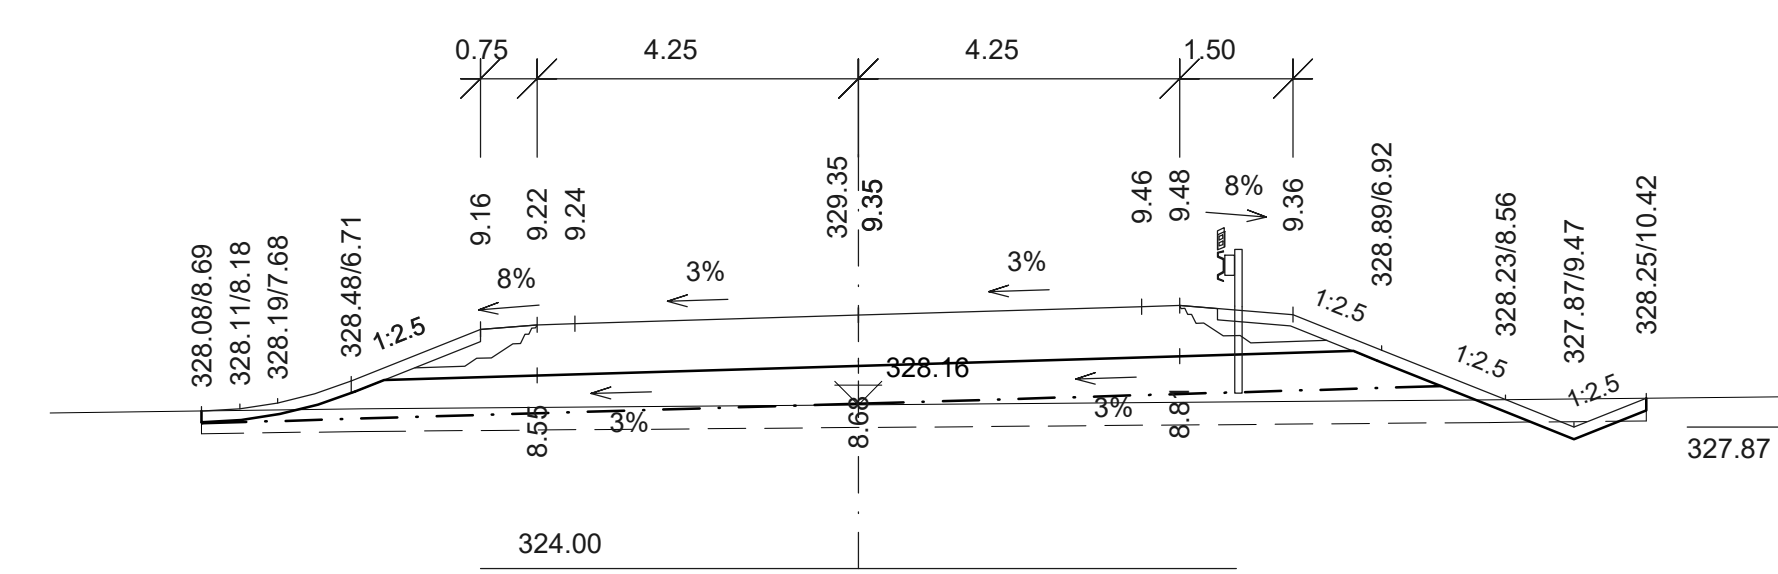


0.520000

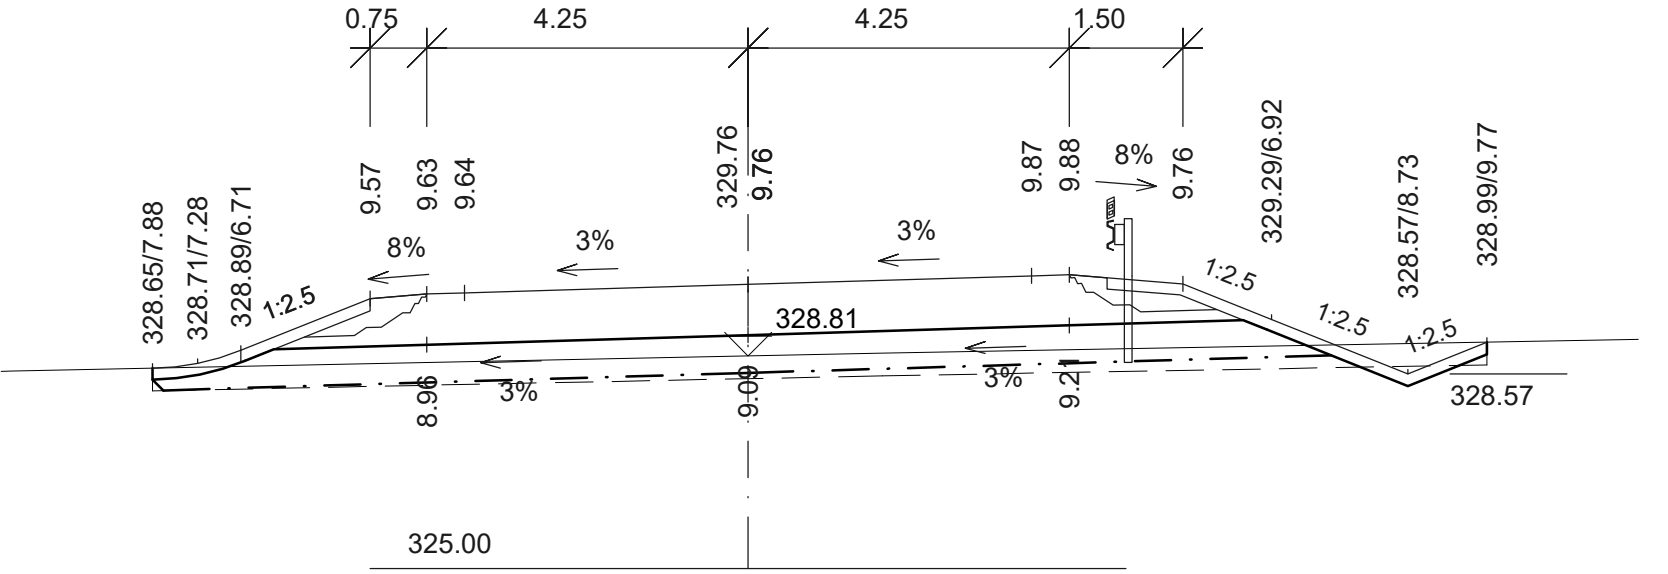


0.320000

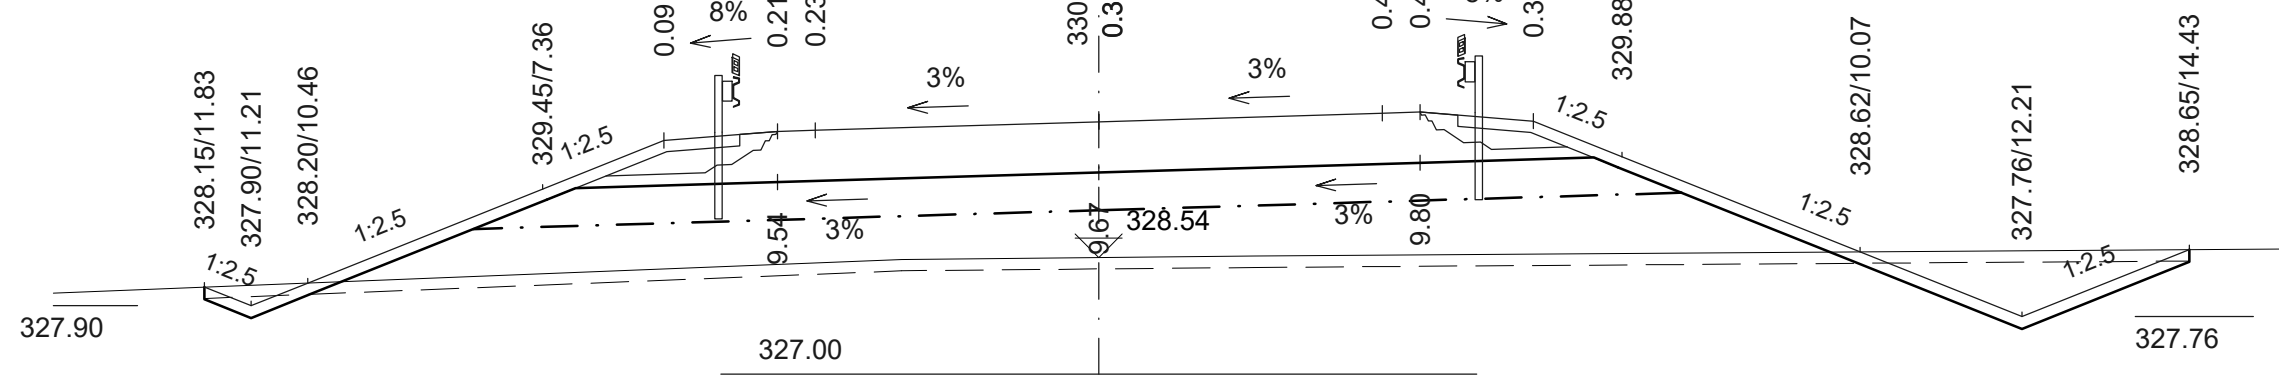

0.420000

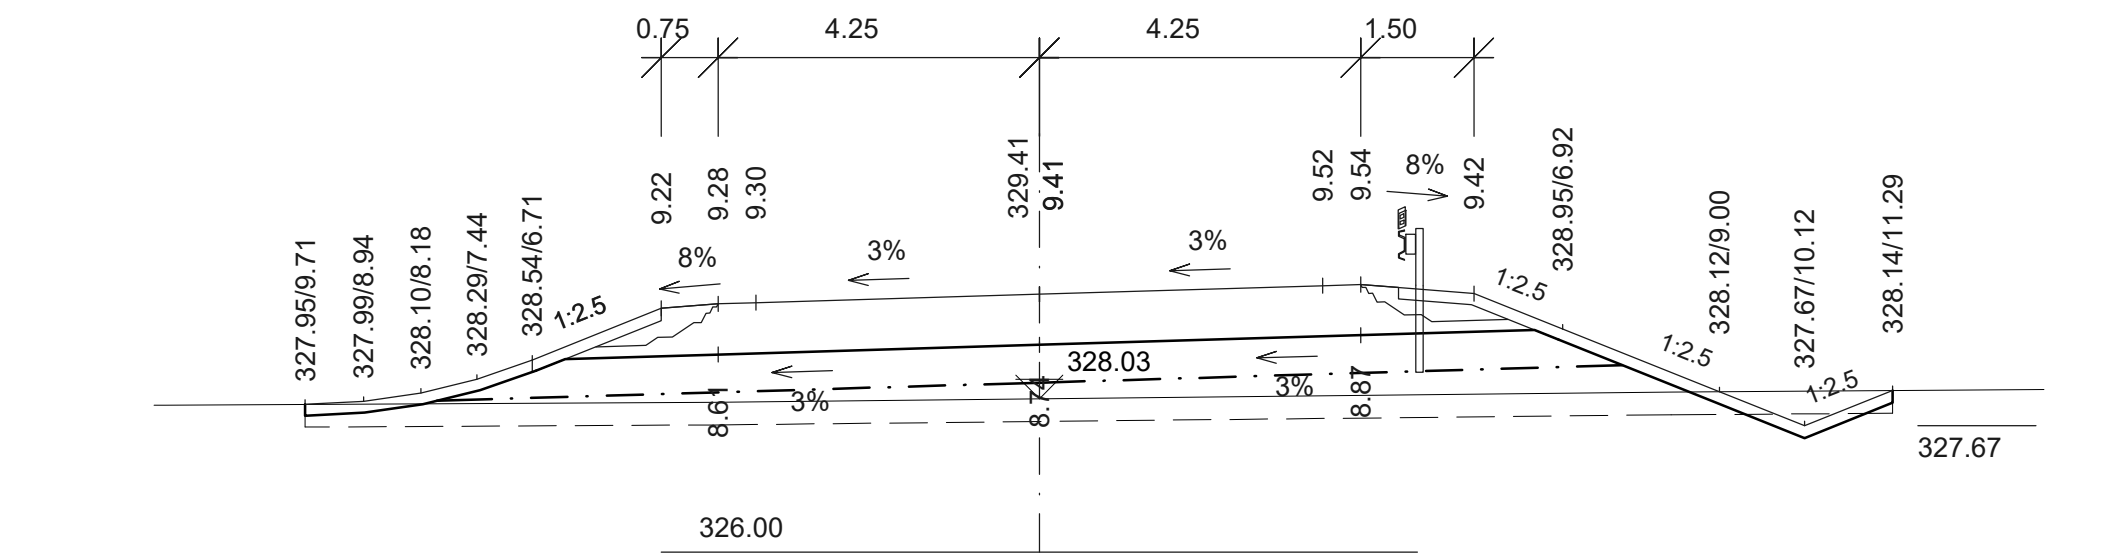

0.480000

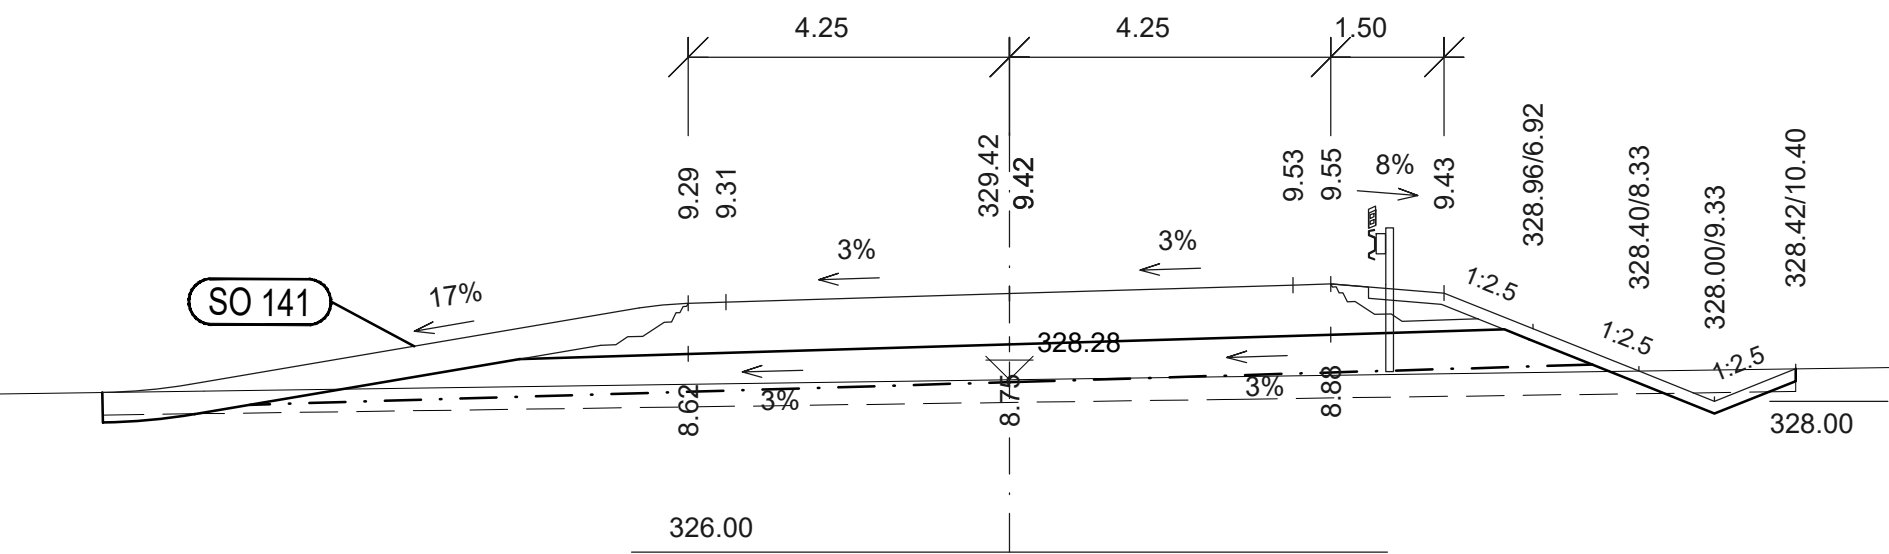

## ČÁST D

VÝŠKOVÝ SYSTÉM Bpv

SOUŘADNICOVÝ SYSTÉM S-JTSK

OBJEDNATEL PD



STŘEDOČESKÝ KRAJ  
Zborovská 11  
150 21 Praha 5  
IČO: 708 91 095

PROJEKTOVÁ DOKUMENTACE PRO PROVÁDĚNÍ STAVBY

PDPS

II/114, II/117 Hořovice,  
východní obchvat

HLAVNÍ INŽENÝR PROJEKTU

ING. PETR PACÁK

PROJEKTOVÁ, PRŮZKUMNÁ A KONZULTAČNÍ ORGANIZACE TEL.: +420 267 004 111 PUDIS s.r.o., POŠTÁBNA 1014/20, 160 00 PRAHA 6 info@pudis.cz www.pudis.cz					
PROJEKTANT Ing. Petr Pacák	VÝPRACOVÁL Ing. Michal Nůsek	KONTROLA Ing. Petr Pacák	HIP Ing. Petr Pacák	STŘEDISKO SILNIC A DÁLNIC II.	
II/114, II/117 HOŘOVICE, VÝCHODNÍ OBCHVAT D. STAVEBNÍ ČÁST, D.1 OBJEKTY POZEMNÍCH KOMUNIKACÍ 101 VÝCHODNÍ OBCHVAT				ČÍSLO ZAKÁZKY 1-0029-05/30	DOKUMENTACE PDPS
				MĚŘÍTKO 1:100	DATUM 11.2021
				POČET FORMÁTŮ 7x44	ČÍSLO KOPIE 101.53
CHARAKTERISTICKÉ PŘÍČNÉ ŘEZY - ČÁST 3				D.1	KÓD
DOKUMENTACE LZE UŽÍVAT POUZE VE SMYSLU PŘÍSLUŠNÉ SMLOUVY O DÍLO. VÝKRES, ČI JEHO ČÁST, MŮŽE BÝT KOPÍROVÁN NEBO JINÝM ZPŮSOBEM PŘEDÁN POUZE PO PŘEDCHOZÍM SOUHLASÍ PUDIS s.r.o.					