

II/114, II/117 HOŘOVICE, VÝCHODNÍ OBCHVAT



SO 101 VÝCHODNÍ OBCHVAT

PROPUSTEK V KM 0,030 VĚTEV 2 SO 123 , M 1:100

VĚTEV 2, PŘELOŽKA MÍSTNÍ KOMUNIKACE, Hořovice, Kotopeky

SITUACE

M 1:100


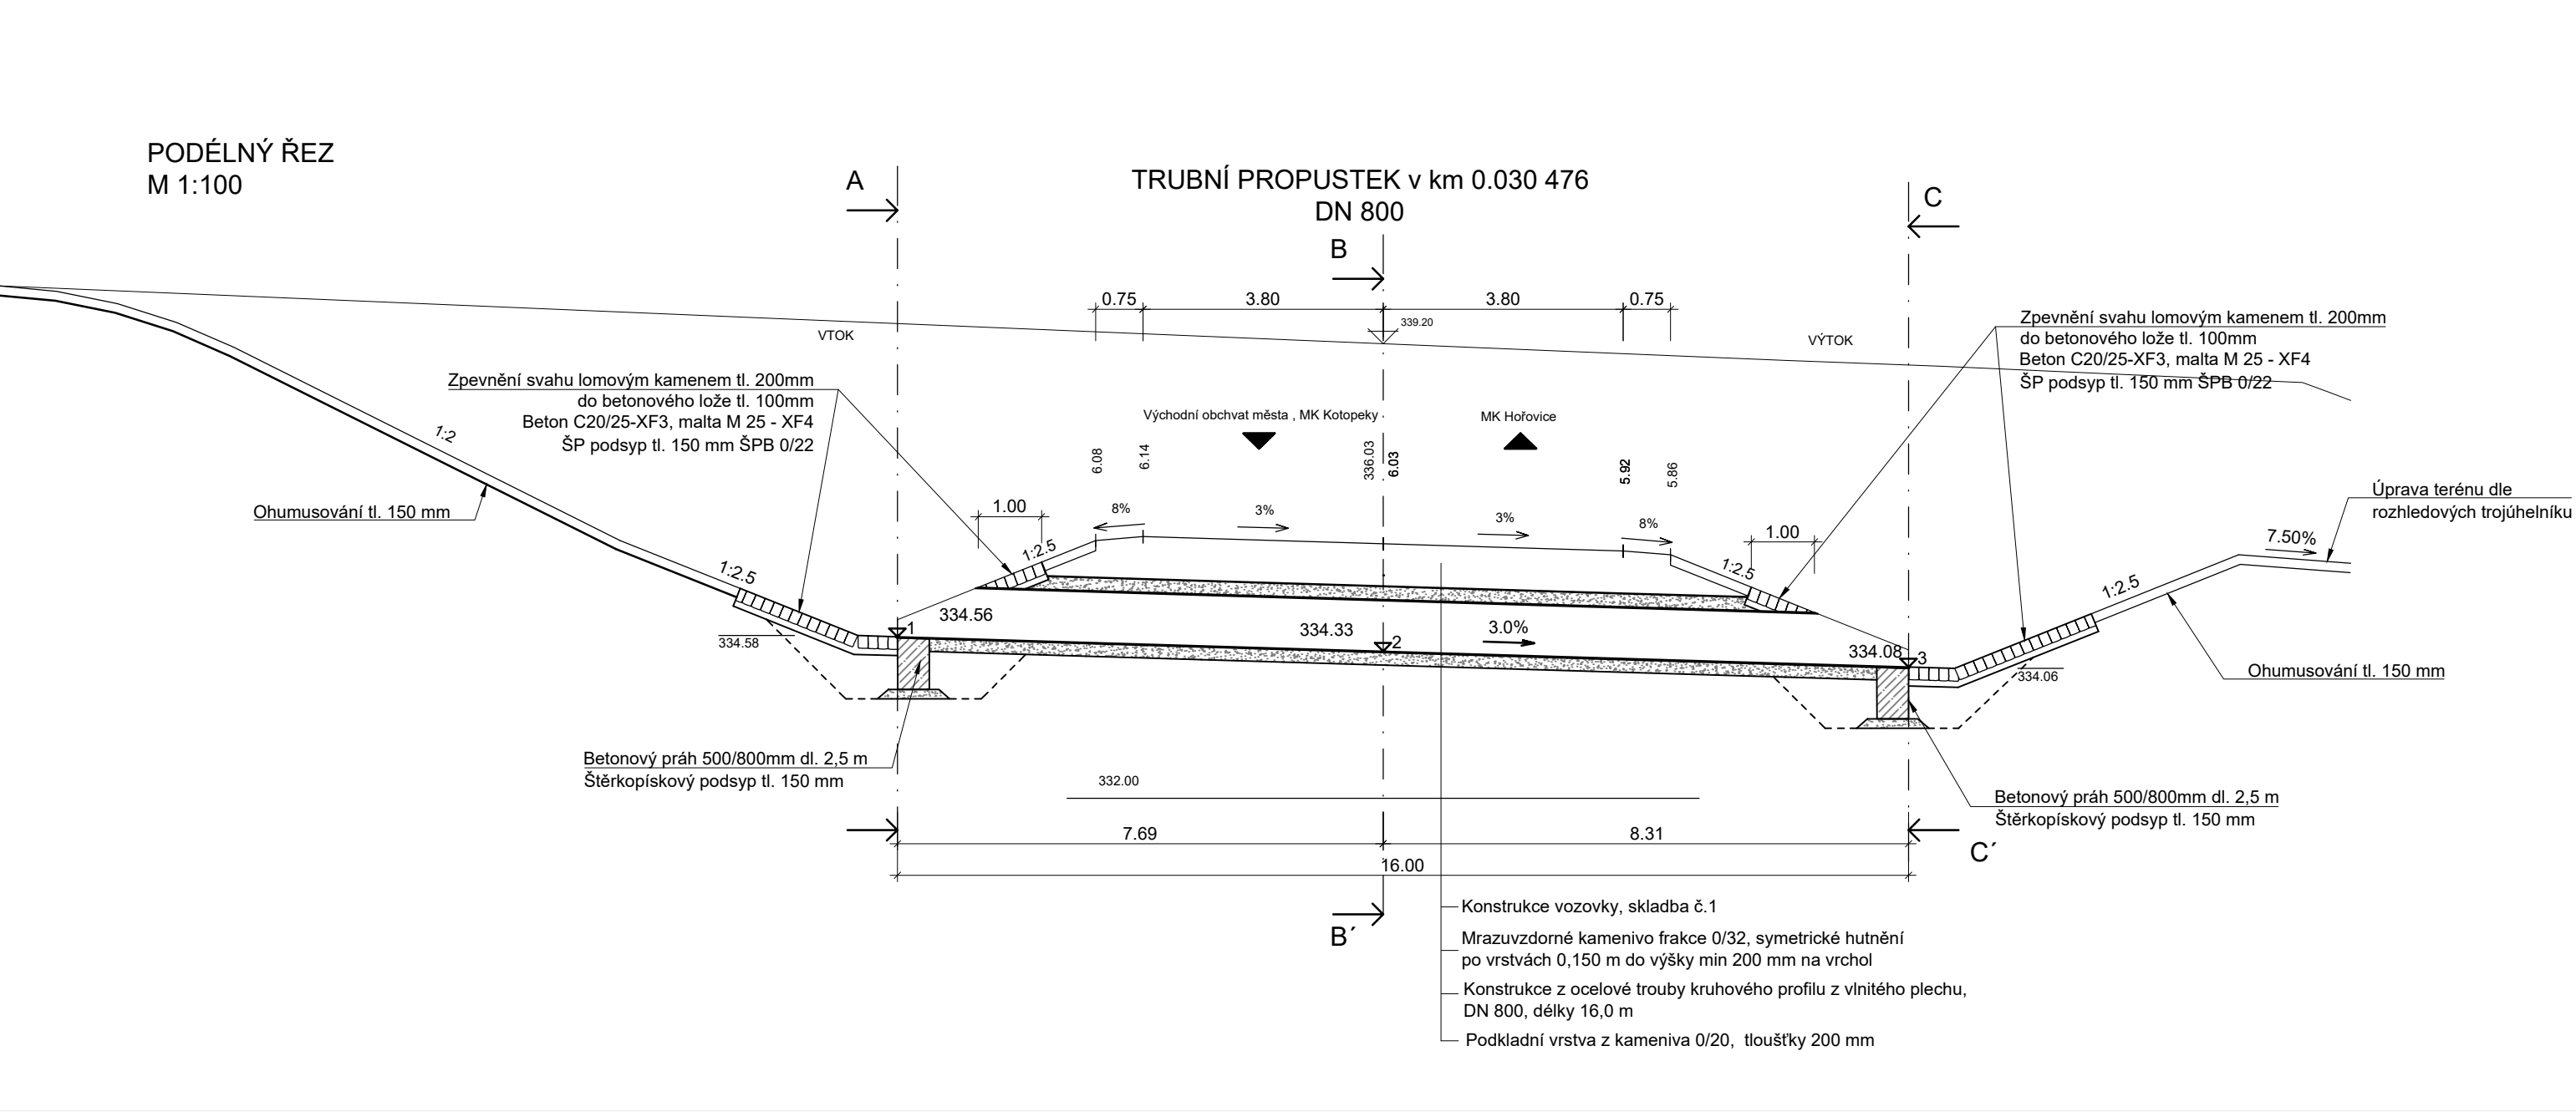
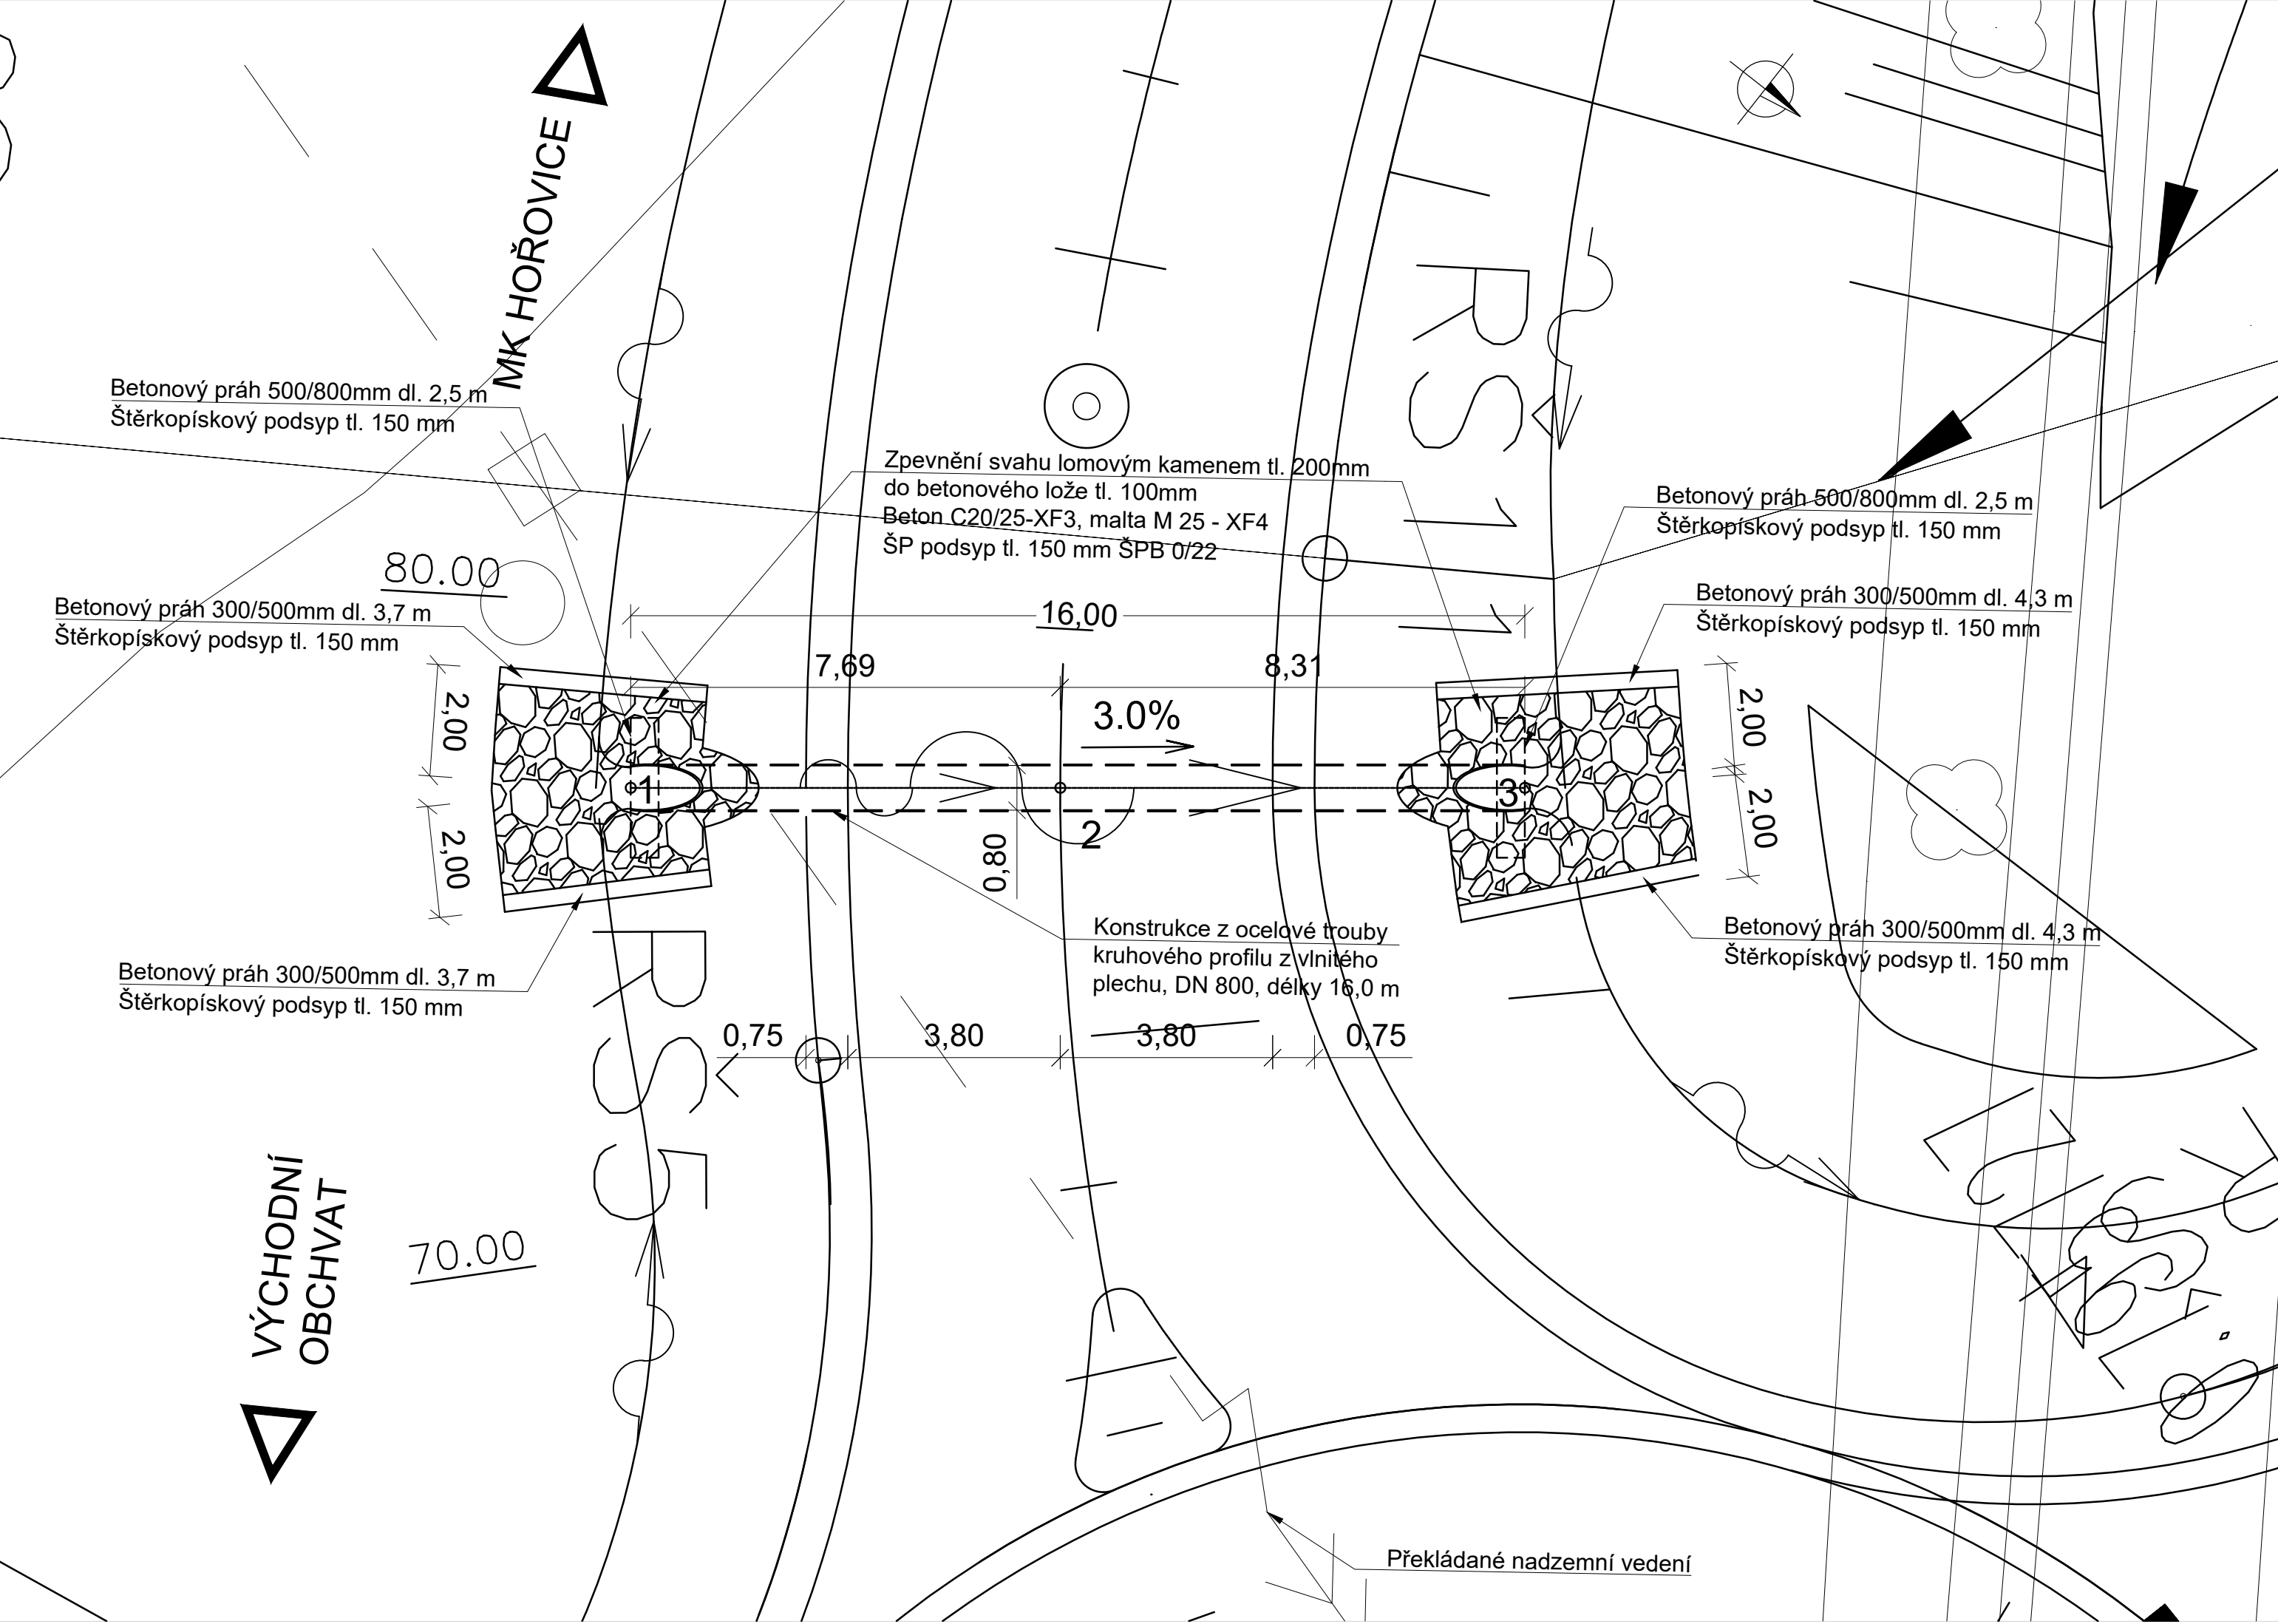


TABULKA VYTÝČOVACÍCH BODŮ:

Bod	X	Y	Z
1	1064871.984	782441.182	334.56
2	1064865.937	782445.924	334.33
3	1064859.394	782451.055	334.08

Poznámka:

- SPÁROVÁNÍ DLAŽBY - CEMENTOVOU MALTOU DLE ČSN EN 998 - 2, XF DLE Vlivu prostředí dle TKP 18
- DLAŽBA Z LOMOVÉHO KAMENE DLE ČSN 72 1860
- BETONOVÉ LOŽE DLE ČSN EN 206
- ŠTĚRKOPÍSEK DLE ČSN 73 6126-1

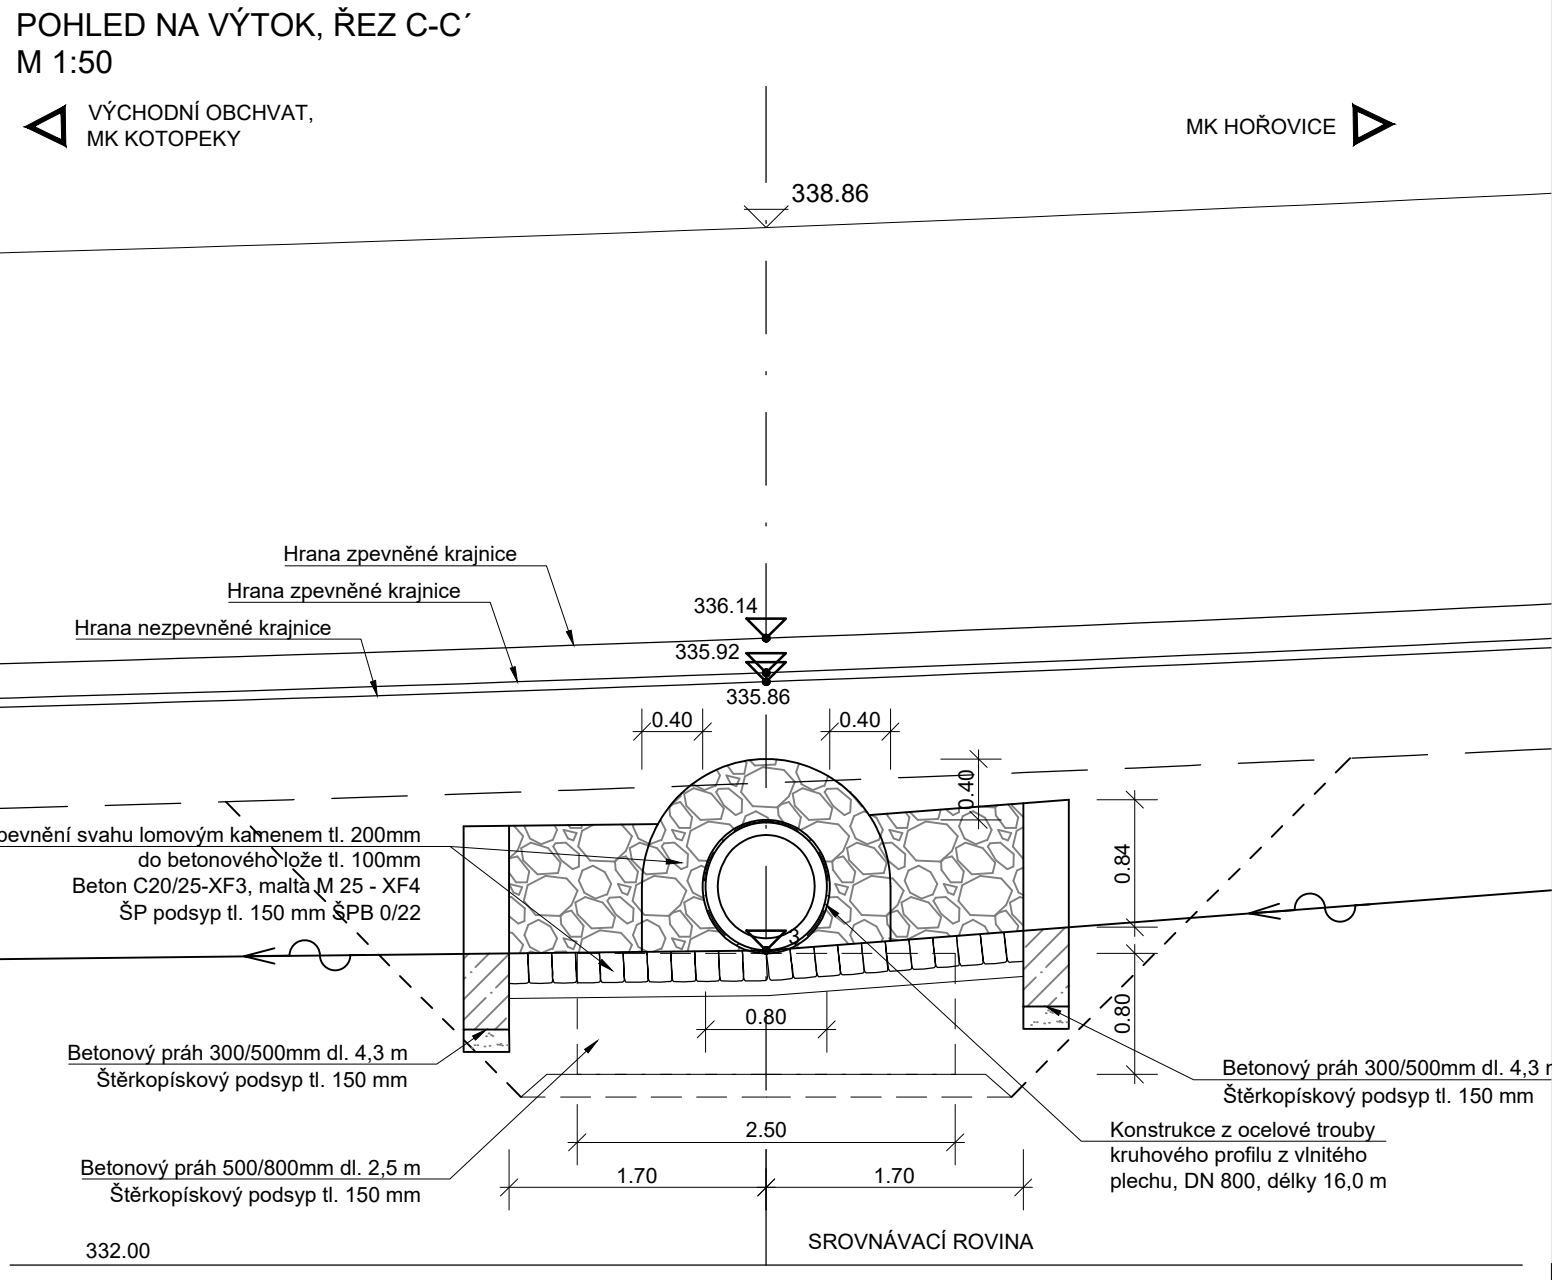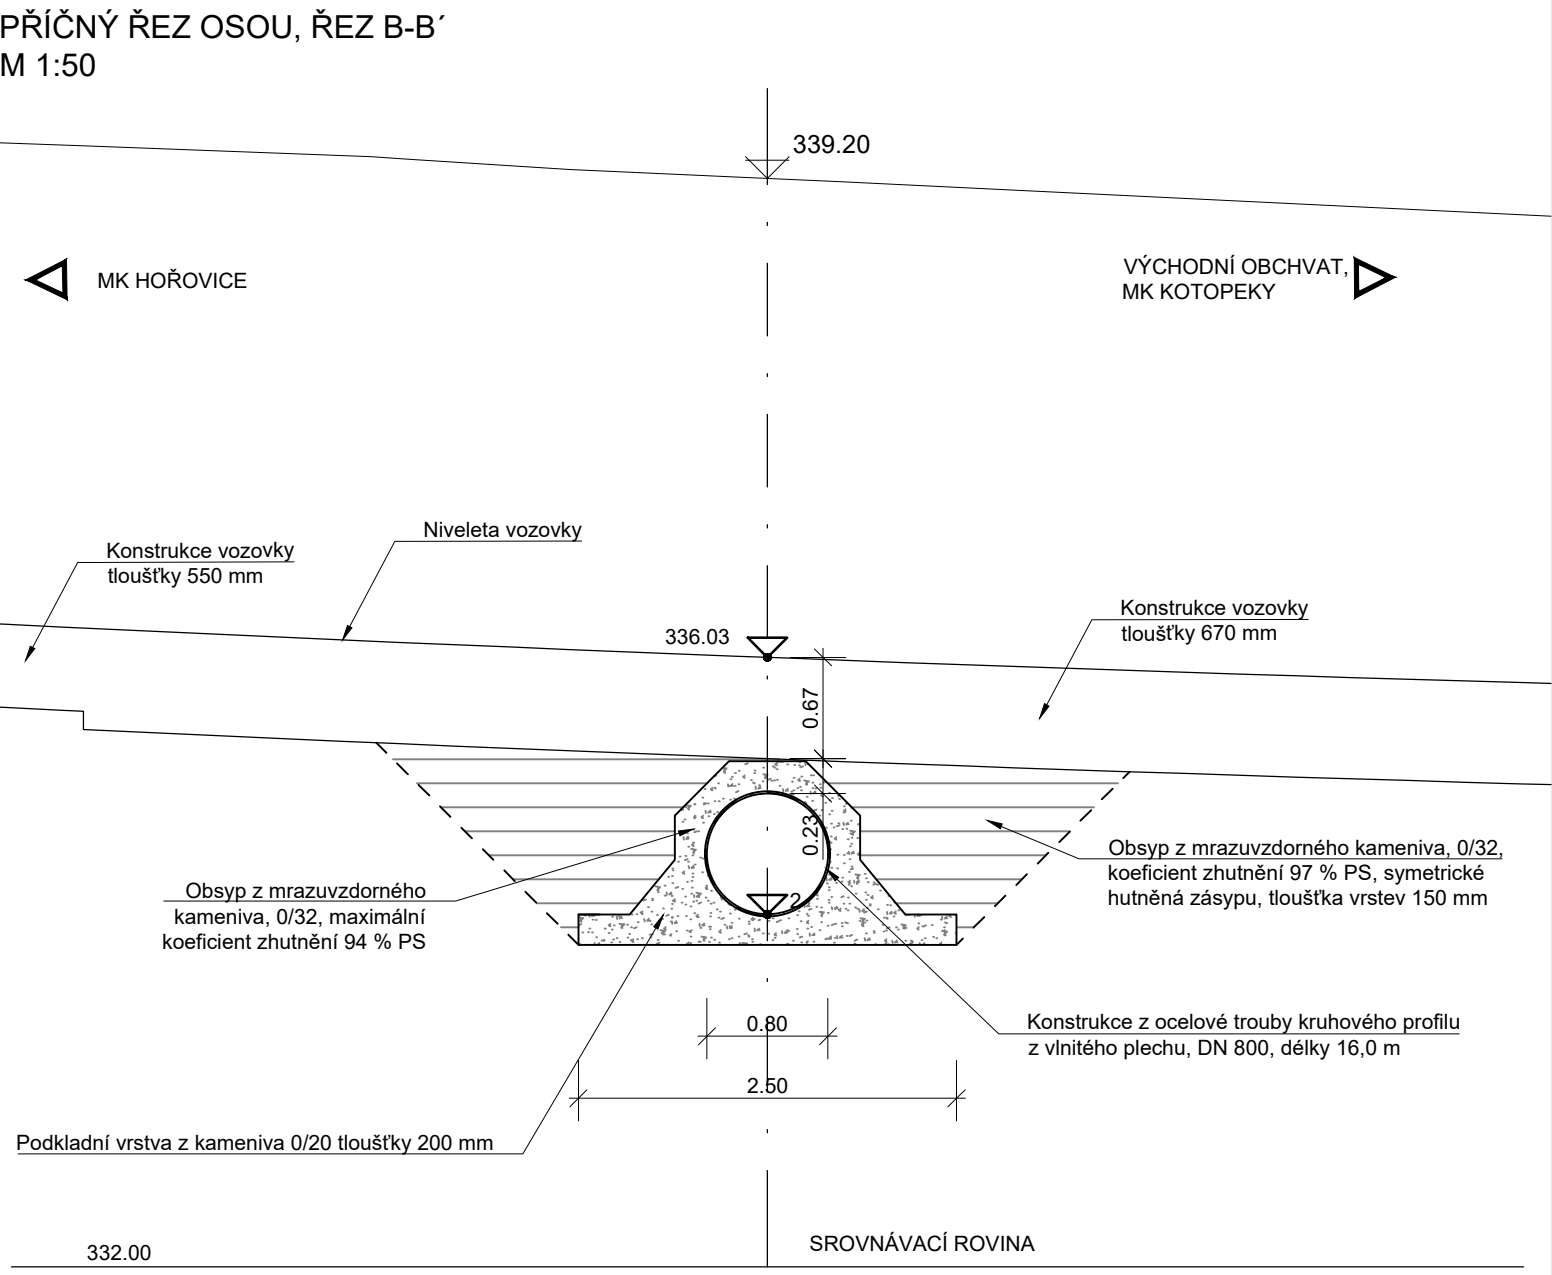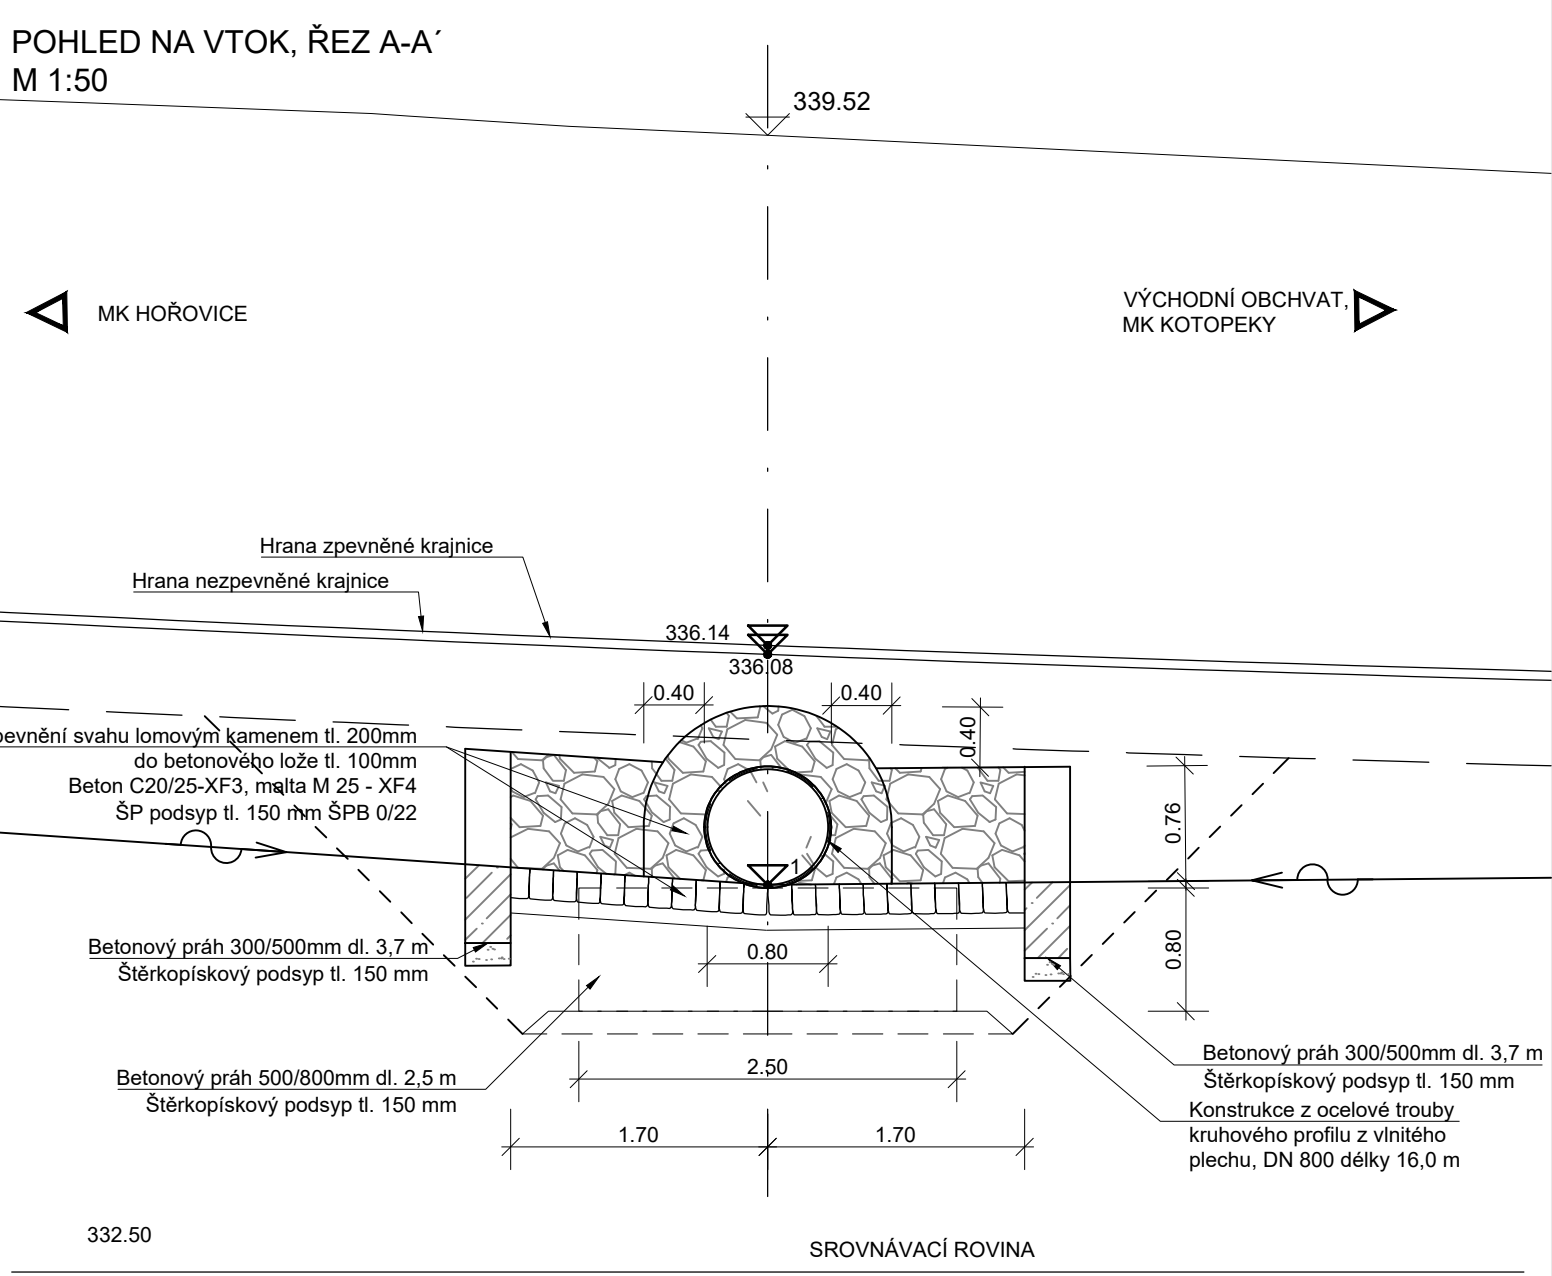

ČÁST D

VÝŠKOVÝ SYSTÉM Bpv

SOURADNICOVÝ SYSTÉM S-JTSK

OBJEDNATEL PD



STŘEDOČESKÝ KRAJ  
Zborovská 11  
150 21 Praha 5  
IČO: 708 91 095

PROJEKTOVÁ DOKUMENTACE PRO PROVÁDĚNÍ STAVBY


PDPS

II/114, II/117 Hořovice,  
východní obchvat

HLAVNÍ INŽENÝR PROJEKTU

ING. PETR PACÁK

PROJEKTOVÁ, PRŮZKUMNÁ A KONZULTAČNÍ ORGANIZACE



PROJEKTANT	VYPRACOVAL	KONTROLA	HIP
Ing. Petr Pacák	Ing. Michal Nášek	Ing. Petr Pacák	Ing. Petr Pacák

STŘEDISKO SILNIC A DÁLNIC II.	ČÍSLO ZAKÁZKY
11/114, II/117 HOŘOVICE, VÝCHODNÍ OBCHVAT	1-0029-05/30
D. STAVEBNÍ ČÁST, D.1 OBJEKTY POZEZNÍCH KOMUNIKACÍ	DOKUMENTACE
101 VÝCHODNÍ OBCHVAT	PDPS
	MĚŘITKO
	1:100, 1:50
	DATUM
	11.2021
	POČET FORMÁTŮ
	BxA4
	ČÍSLO PŘÍLOHY
	D.1
	101.6.4
	KÓD

PROPUSTEK V KM 0,030 VĚTEV 2 SO 123

DOKUMENTACE LZE UŽÍTJ POUZE KE SVAZU PŘÍSLUŠNÉ SKUPINY O DÍLO, VYKRES, ČI JEHO ČÁSTI, MŮŽE BYT KOPÍROVÁN NEBO JINAK ZPŮSOBEM ROZŠÍŘOVÁN POUZE PO PŘEDCHOZÍM SOHLASÍ PUDIS s.r.o.