
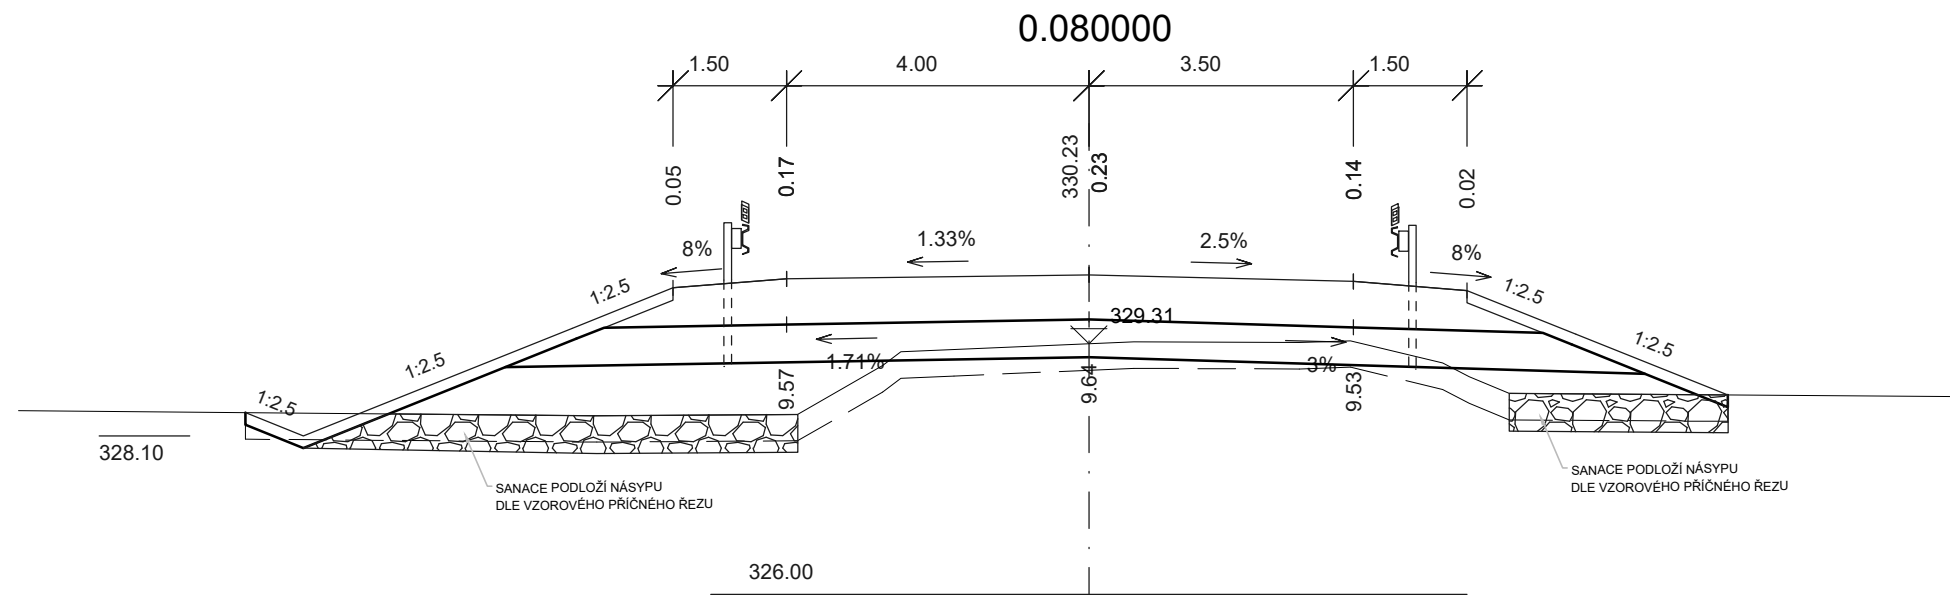
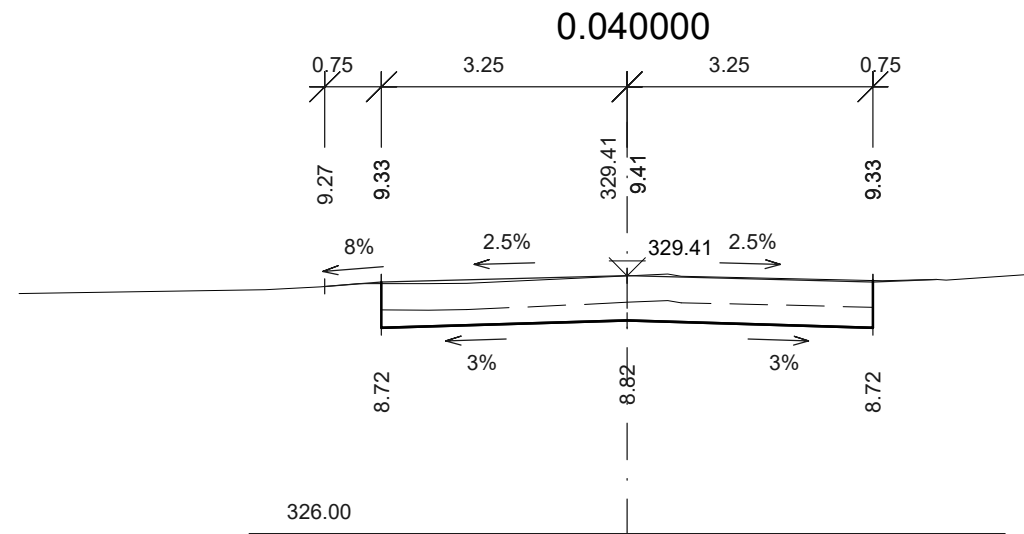
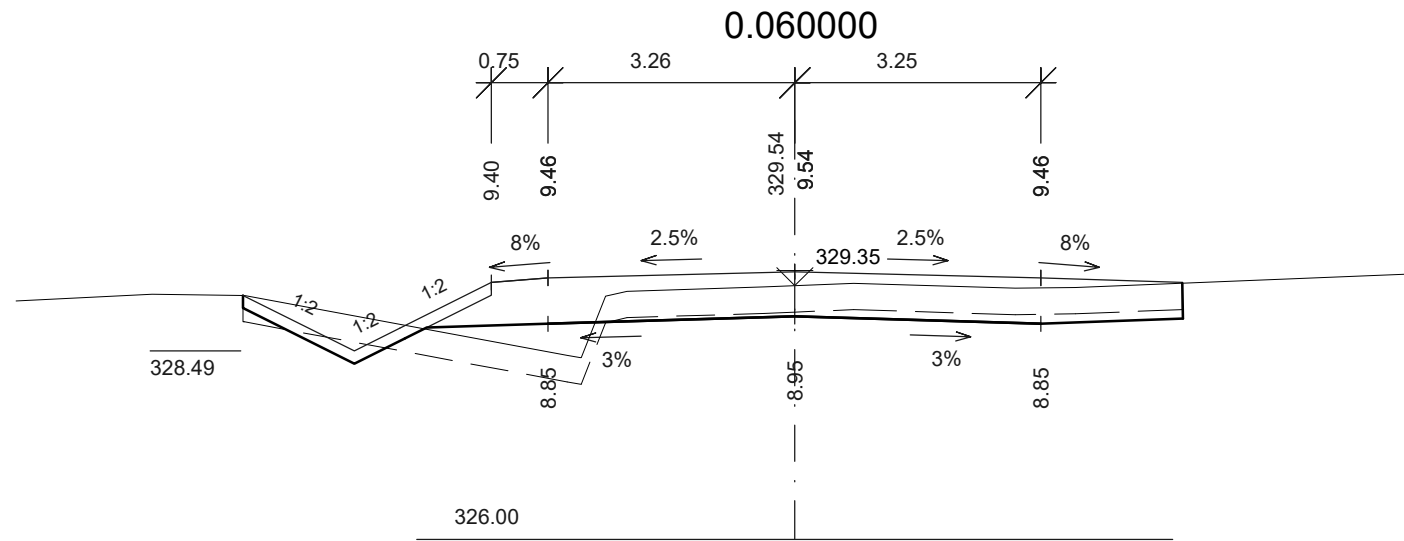


II/114, II/117 HOŘOVICE, VÝCHODNÍ OBCHVAT
SO 122 PŘELOŽKA SILNICE III/11710 PRASKOLESY - HOŘOVICE v km 1,453
CHARAKTERISTICKÉ PŘÍČNÉ ŘEZY - VĚTĚV 2, M 1:100

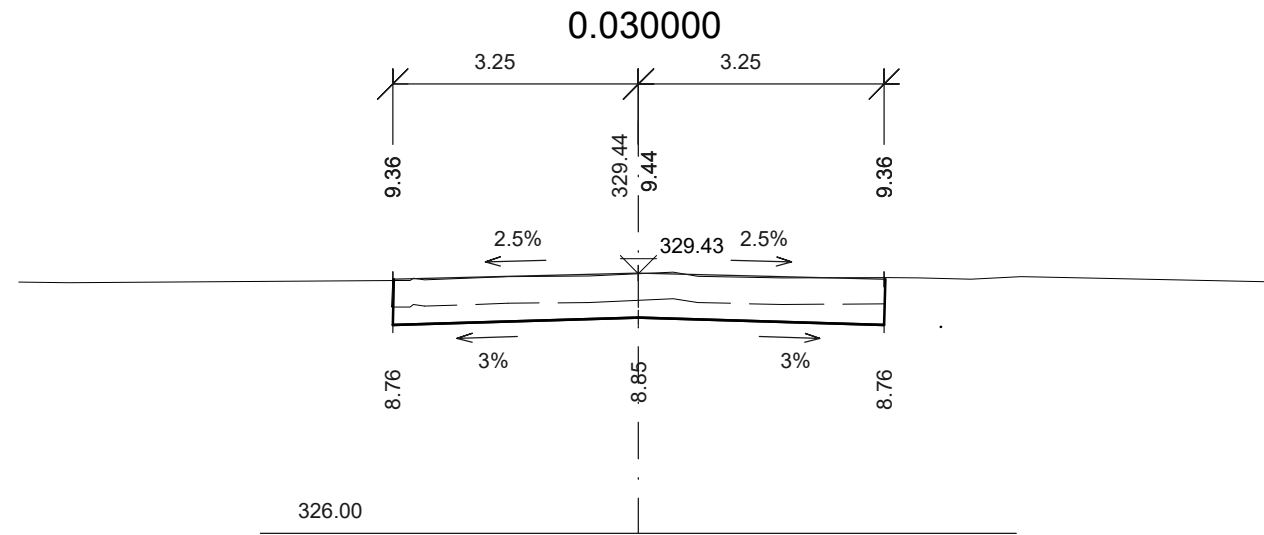


ČÁST D

VÝŠKOVÝ SYSTÉM BpV

SOUŘADNICOVÝ SYSTÉM S-JTSK

OBJEDNATEL PD



STŘEDOČESKÝ KRAJ
Zborovská 11
150 21 Praha 5
IČO: 708 91 095


PROJEKTOVÁ DOKUMENTACE PRO PROVÁDĚNÍ STAVBY

PDPS

II/114, II/117 Hořovice,
východní obchvat

HLAVNÍ INŽENÝR PROJEKTU

Ing. Petr Pacák

PROJEKTOVÁ, PRŮZKUMNÁ A KONZULTAČNÍ ORGANIZACE tel.: +420 267 004 111 PUDIS a.s., PODBABSKÁ 1014/20, 160 00 PRAHA 6 info@pudis.cz www.pudis.cz					
PROJEKTANT		VYPRACOVAL	KONTROLA	HIP	
Ing. Petr Pacák		Ing. Petr Pacák	Ing. Petr Pacák	Ing. Petr Pacák	
AKCE II/114, II/117 HOŘOVICE, VÝCHODNÍ OBCHVAT ČÁST D. STAVEBNÍ ČÁST, D.1 OBJEKTY POZEMNÍCH KOMUNIKACÍ 122 PŘELOŽKA SILNICE III/11710 PRASKOLESY-HOŘOVICE V KM 0,228					
OBSAH PŘÍLOHY CHARAKTERISTICKÉ PŘÍČNÉ ŘEZY – VĚTEV 2					
ČÍSLO ZAKÁZKY		1-0029-05/30			
DOKUMENTACE		PDPS			
MĚŘÍTKO		1:100			
DATUM		11.2021			
POČET FORMÁTŮ		4xA4			
ČÁST D.1 KÓD		ČÍSLO PŘÍLOHY 122.5.2		ČÍSLO KOPIE	
DOKUMENTACI LZE UŽÍVAT POUZE VE SMYSLU PŘÍSLUŠNÉ SMLOUVY O DÍLO. VÝKRES, ČI JEHO ČÁST, MŮŽE BÝT KOPÍROVÁN NEBO JINÝM ZPŮSOBEM ROZŠÍŘOVÁN POUZE PO PŘEDCHOZÍM SOUHLASU PUDIS a.s.					