

II/114, II/117 HOŘOVICE, VÝCHODNÍ OBCHVAT
SO 125 PŘELOŽKA CESTY PRO PĚŠÍ A CYKLISTY v km 0,906

PODÉLNÝ PROFIL M 1:1000/100

KATASTRÁLNÍ ÚZEMÍ
OKRES:
KRAJ:

VELKÁ VÍSKA
BEROUN
STŘEDOČESKÝ

SKLONOVÉ POMĚRY:

NIVELETA:

MĚŘÍTKA:
1: 1000., 1: 100.

Levý příkop

ZPEVNĚNÍ
PŘÍKOPU:

KLOPENÍ:

KÓTY NIVELETY:


KÓTY TERÉNU:

SROVNÁVACÍ ROVINA:

STANIČENÍ:

VZDÁLENOST PŘ. ŘEZŮ:

SMĚROVÉ POMĚRY:

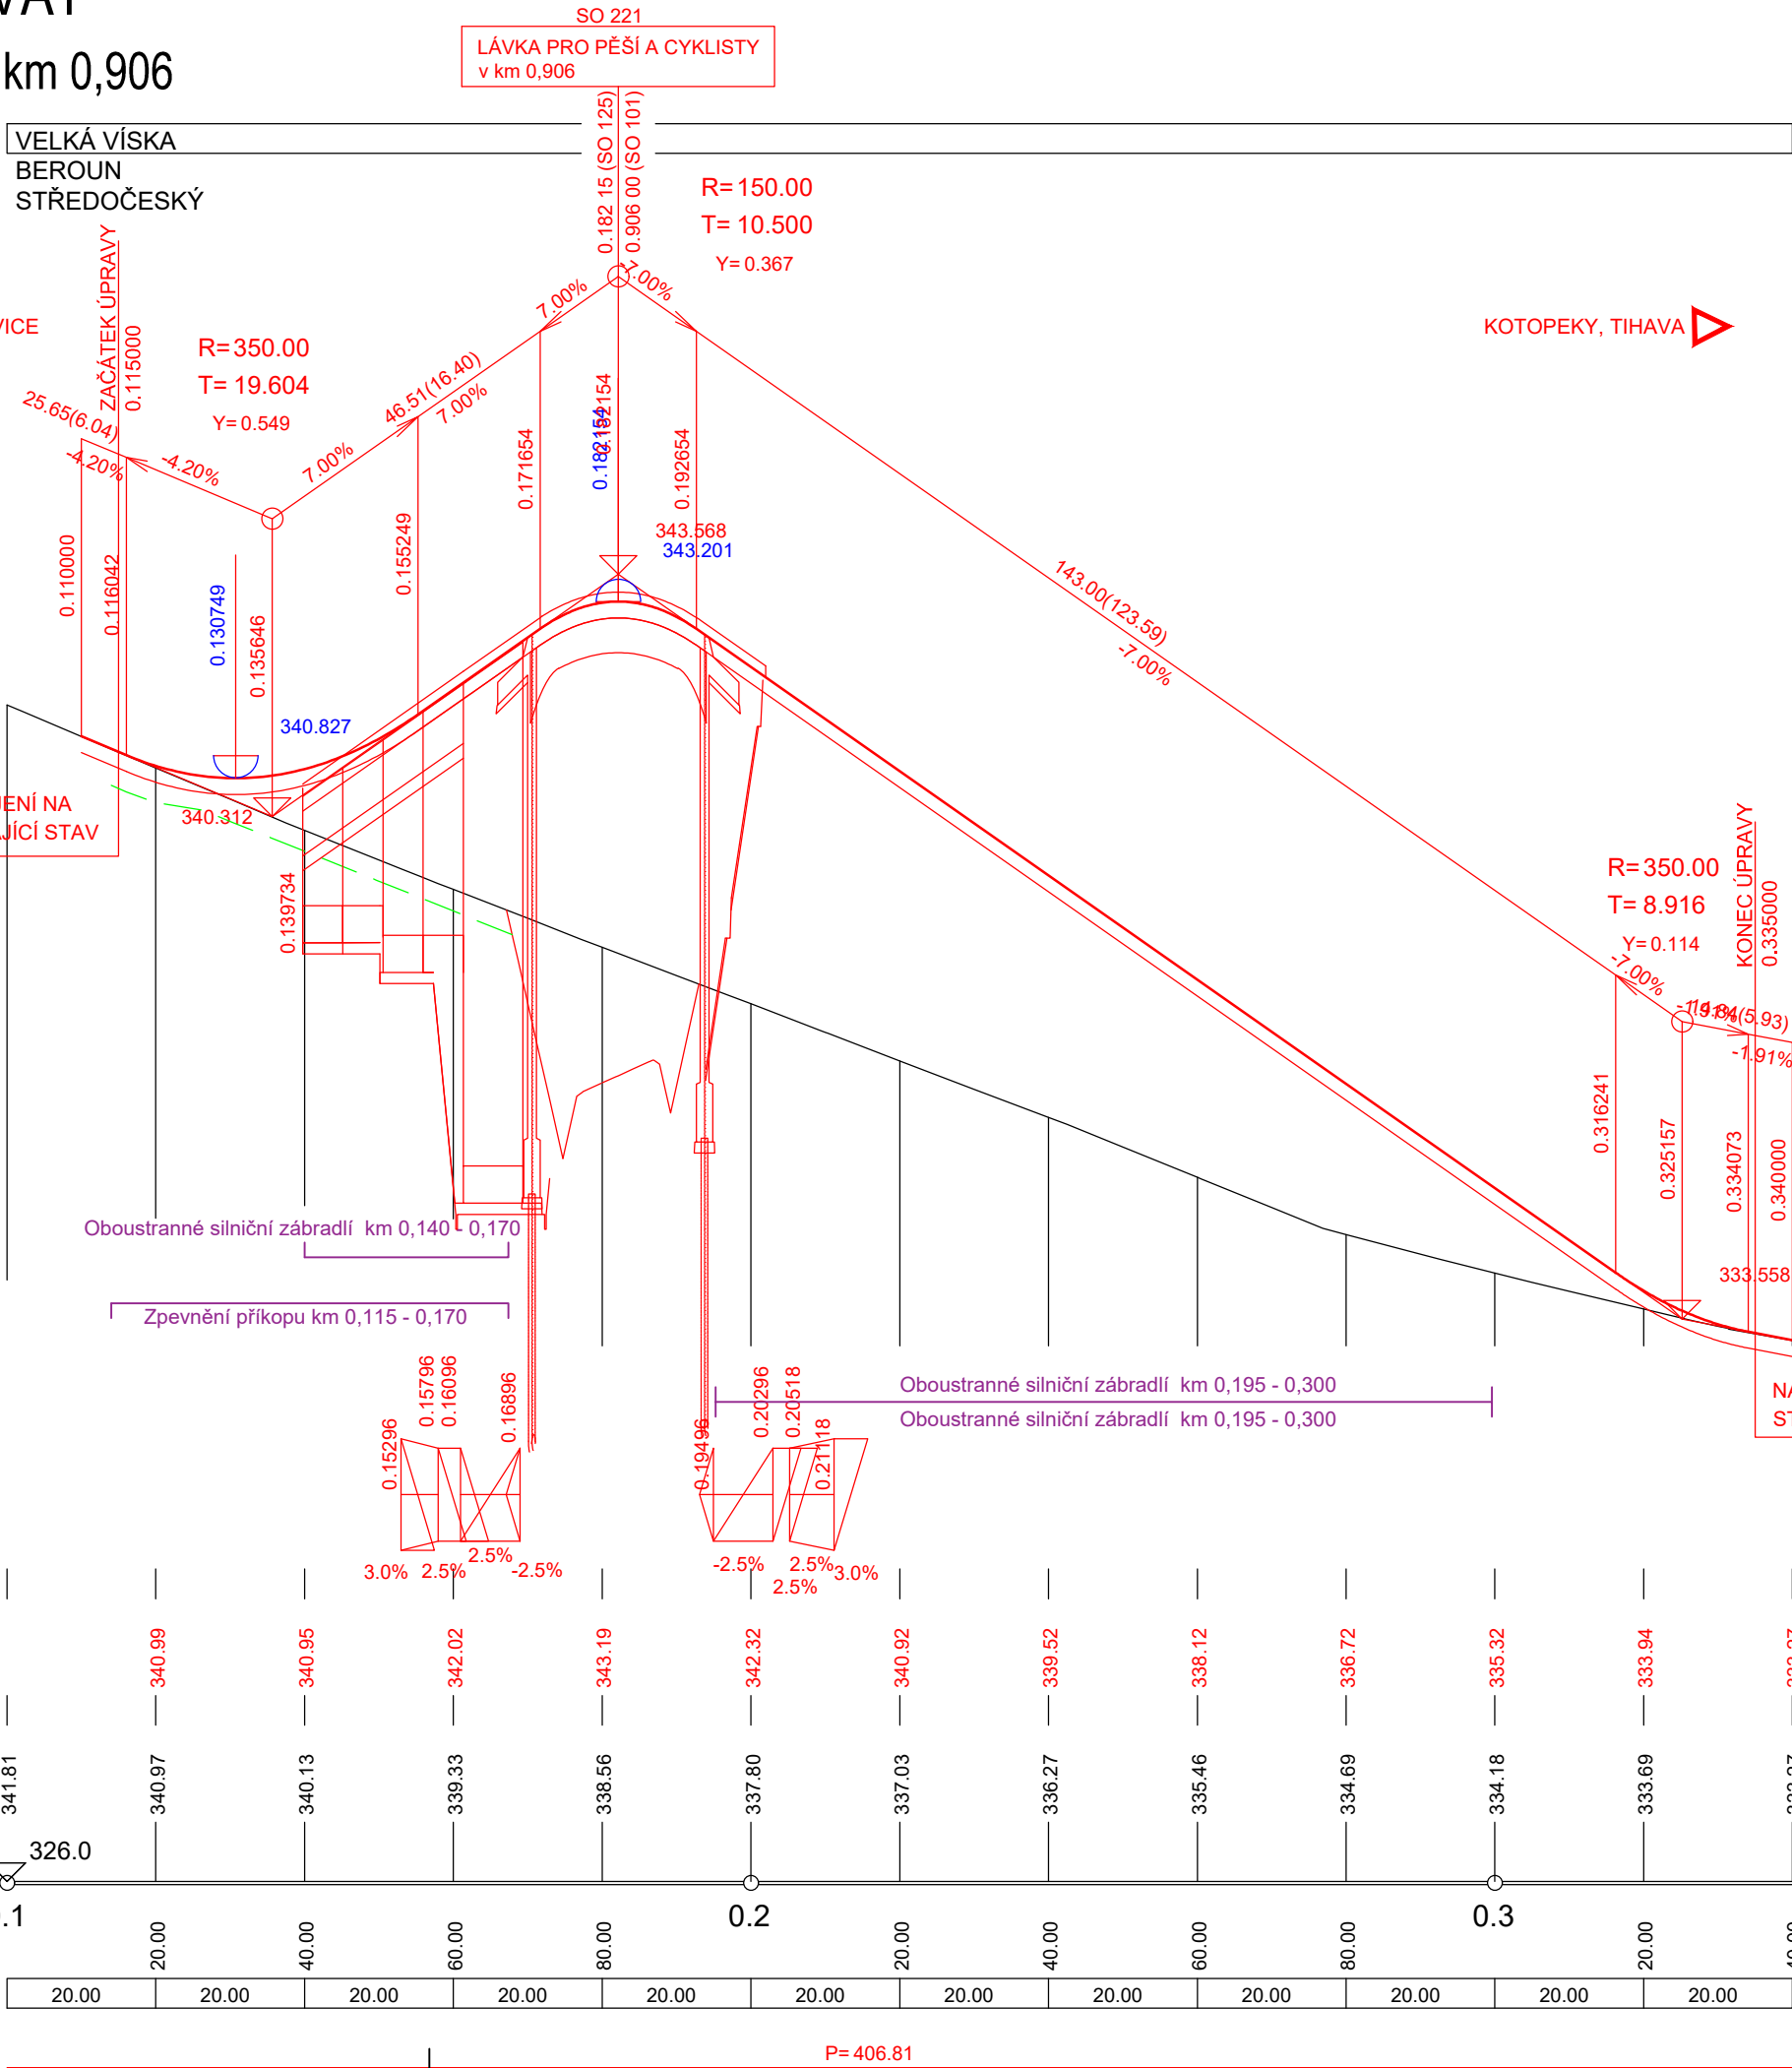

ČÁST D.1.1

VÝŠKOVÝ SYSTÉM Bpv

SOUŘADNICOVÝ SYSTÉM S-JTSK

OBJEDNATEL PD



STŘEDOČESKÝ KRAJ
Zborovská 11
150 21 Praha 5
IČO: 708 91 095

PROJEKTOVÁ DOKUMENTACE PRO PROVÁDĚNÍ STAVBY

PDPS

II/114, II/117 Hořovice,
východní obchvat

HLAVNÍ INŽENÝR PROJEKTU

Ing. Jan Petr

05/2023



projektová, průzkumná a konzultační společnost
PUDIS a.s., Podbabská 1014/20, 160 00 Praha 6 - Bubenec
tel.: +420 267 004 111, www.pudis.cz, info@pudis.cz

Vypracoval: Ing. Marie Mládková	Hlavní inženýr projektu: Ing. Jan Petr	Investor: Středočeský kraj Zborovská 11 150 21 Praha 5
	Výrobní ředitel: Ing. Jan Vlček	
Odpovědný projektant: Ing. Jan Petr	Ředitel společnosti: Ing. Martin Höfler	
Číslo zakázky: 1-0029-05/30	Datum: 06/2023	

Akce: II/114, II/117 HOŘOVICE, VÝCHODNÍ OBCHVAT D.1.1 OBJEKTY POZEMNÍCH KOMUNIKACÍ	Měřítko: 1:1000/100	Formát: 3xA4
	Stupeň: aktualizace PDPS	Souprava:
Příloha: SO 125 Přeložka cesty pro pěší a cyklisty v km 0,906 Podélný profil	Číslo přílohy:	3.