


II/114, II/117 HOŘOVICE, VÝCHODNÍ OBCHVAT

SO 141 SJEZDY NA POZEMKY

VZOROVÉ PŘÍČNÉ ŘEZY - ČÁST 1, M 1:50

SJEZD S PROPUSTKEM

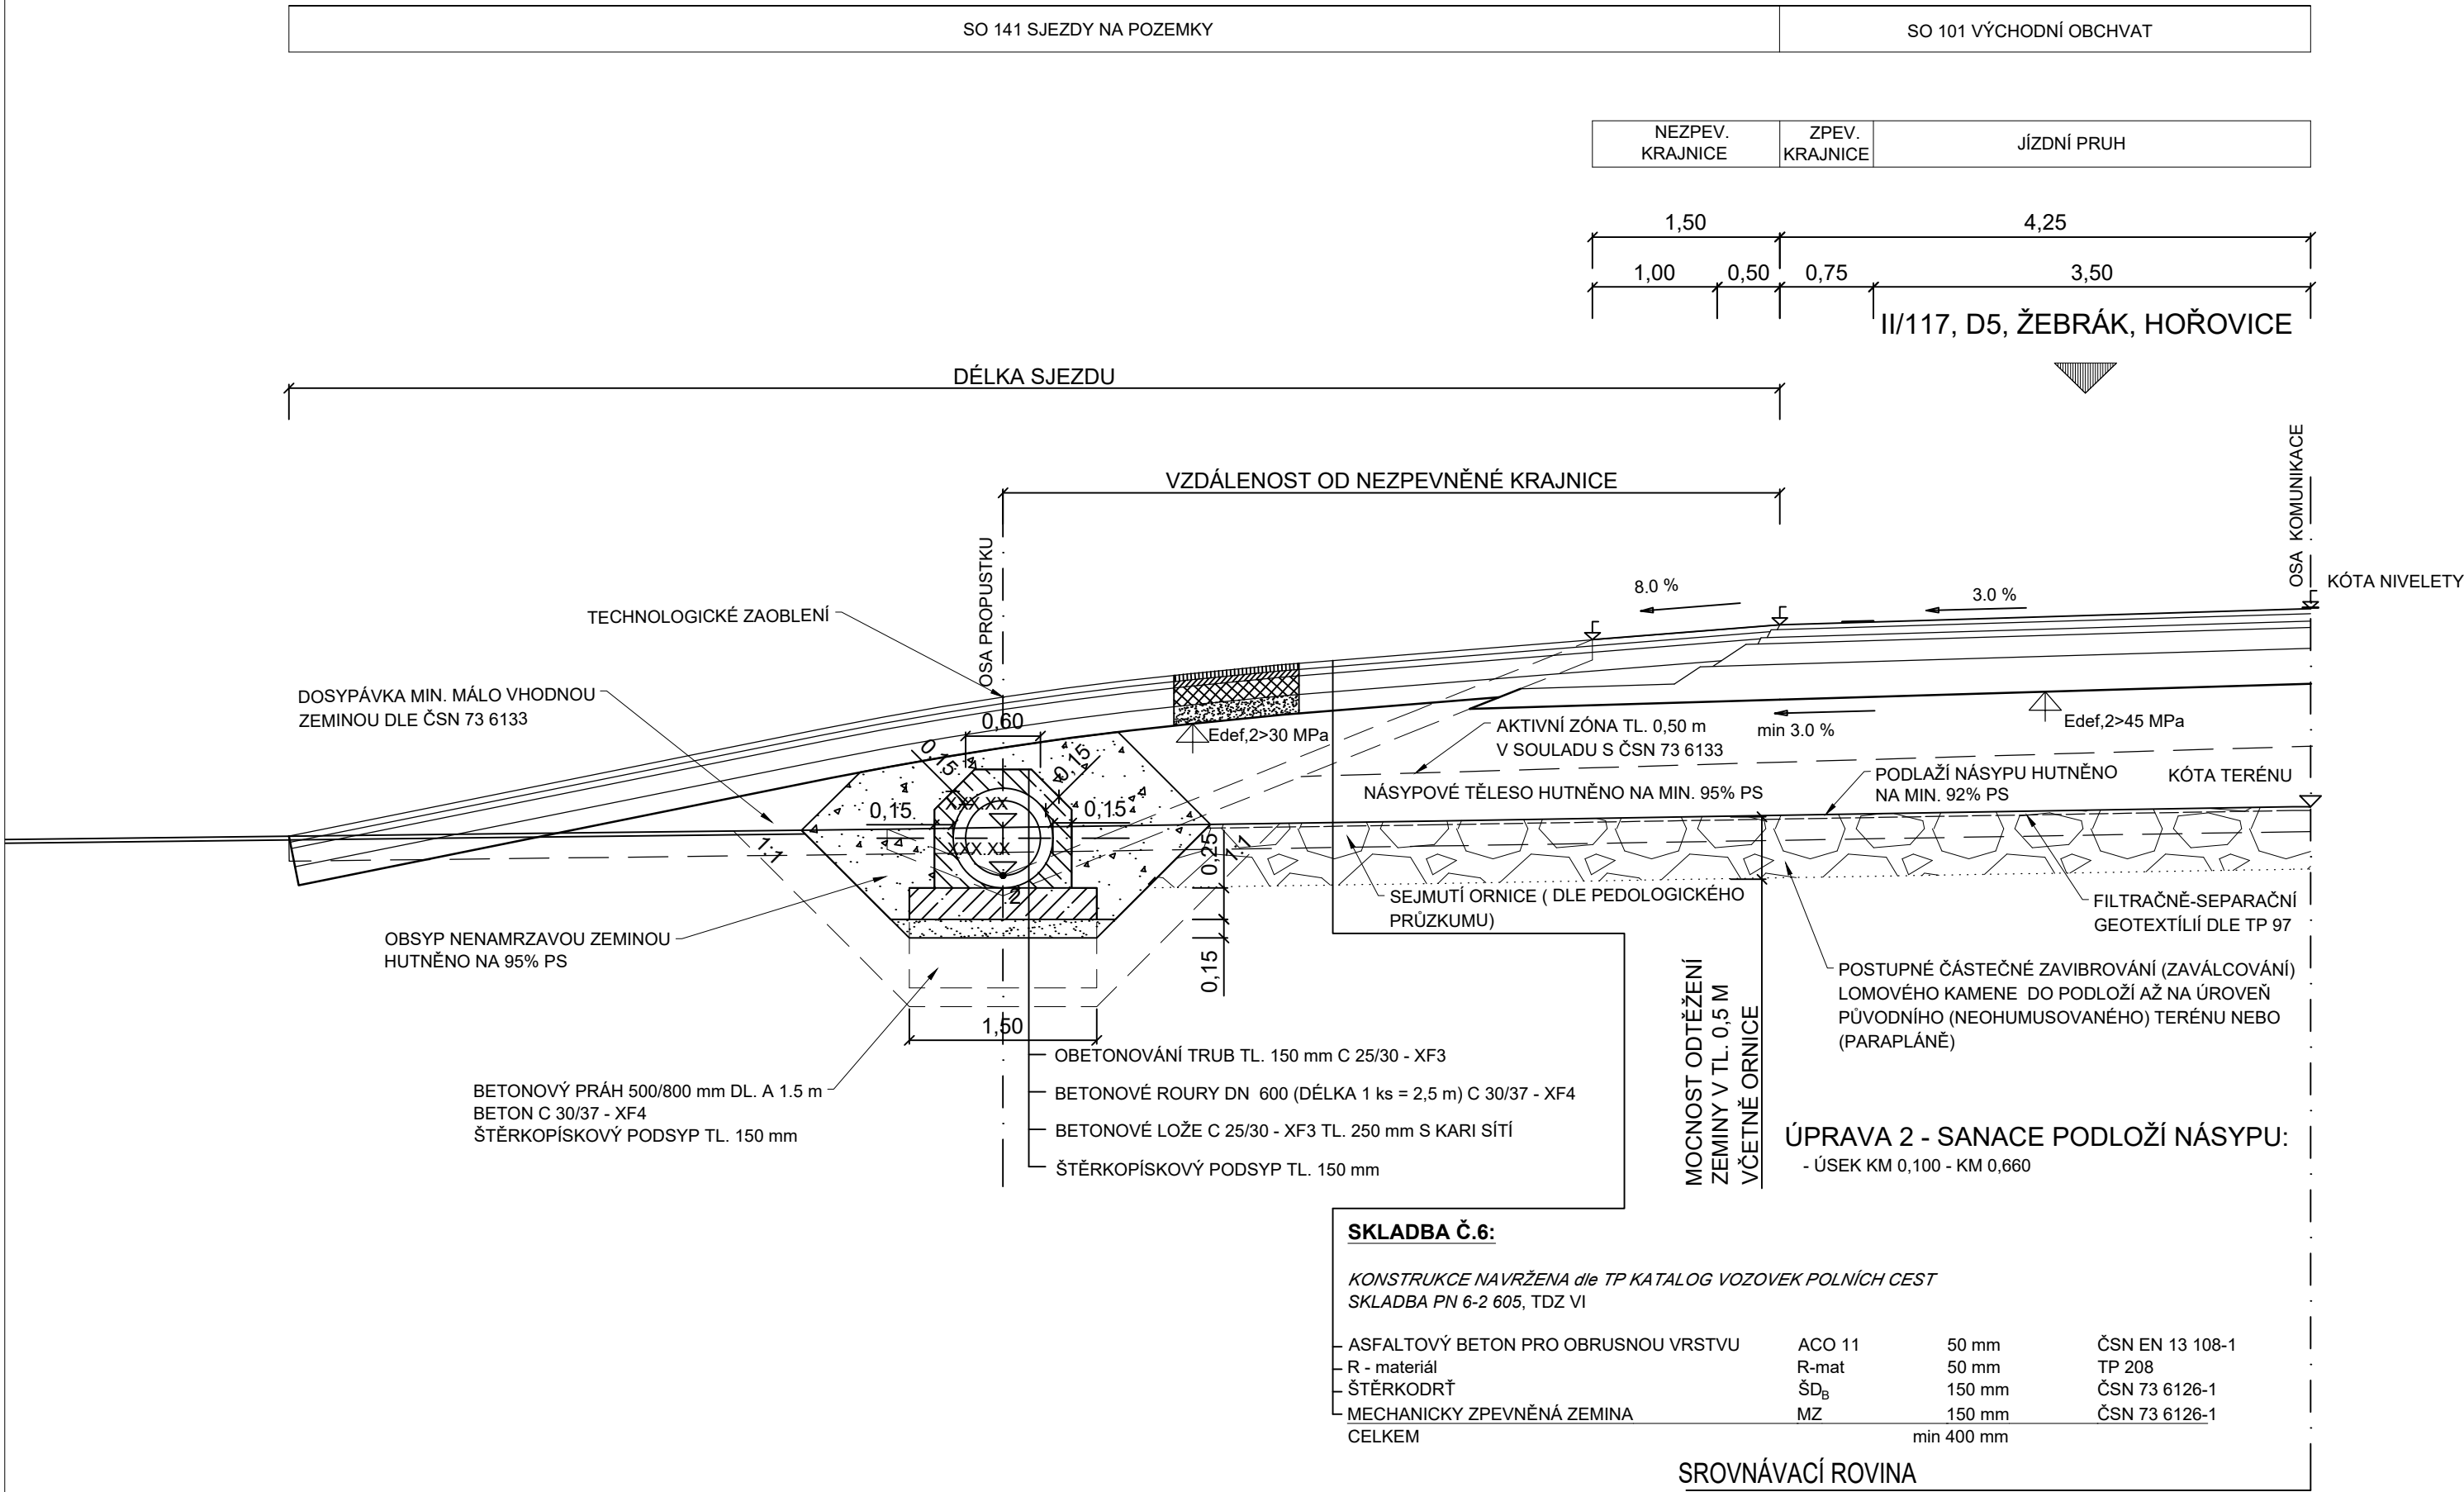

ČÁST D

VÝŠKOVÝ SYSTÉM Bpv

SOUŘADNICOVÝ SYSTÉM S-JTSK

OBJEDNATEL PD



STŘEDOČESKÝ KRAJ  
Zborovská 11  
150 21 Praha 5  
IČO: 708 91 095


PROJEKTOVÁ DOKUMENTACE PRO PROVÁDĚNÍ STAVBY

PDPS

II/114, II/117 Hořovice,  
východní obchvat

HLAVNÍ INŽENÝR PROJEKTU

Ing. Petr Pacák

PROJEKTOVÁ, PRŮZKUMNÁ A KONZULTAČNÍ ORGANIZACE tel.: +420 267 004 111 PUDIS a.s., PODBABSKÁ 1014/20, 160 00 PRAHA 6					
PROJEKTANT Ing. Petr Pacák	VYPRACOVAL Ing. Petr Pacák	KONTROLA Ing. Petr Pacák	HIP Ing. Petr Pacák	STŘEDISKO SILNIC A DÁLNIC II.	
AKCE II/114, II/117 HOŘOVICE, VÝCHODNÍ OBCHVAT ČÁST D. STAVEBNÍ ČÁST, D.1 OBJEKTY POZEMNÍCH KOMUNIKACÍ 141 SJEZDY NA POZEMKY				ČÍSLO ZAKÁZKY	1-0029-05/30
				DOKUMENTACE	PDPS
				MĚŘÍTKO	1:50
				DATUM	11.2021
OBSAH PŘÍLOHY VZOROVÉ PŘÍČNÉ ŘEZY				POČET FORMÁTŮ	3x A4
				ČÁST D.1 KÓD	ČÍSLO PŘÍLOHY 141.3 ČÍSLO KOPIE
DOKUMENTACI LZE UŽÍVAT POUZE VE SMYSLU PŘÍSLUŠNÉ SMLOUVY O DÍLO. VÝKRES, ČI JEHO ČÁST, MŮŽE BÝT KOPÍROVÁN NEBO JINÝM ZPŮSOBEM ROZŠÍŘOVÁN POUZE PO PŘEDCHOZÍM SOUHLASU PUDIS a.s.					