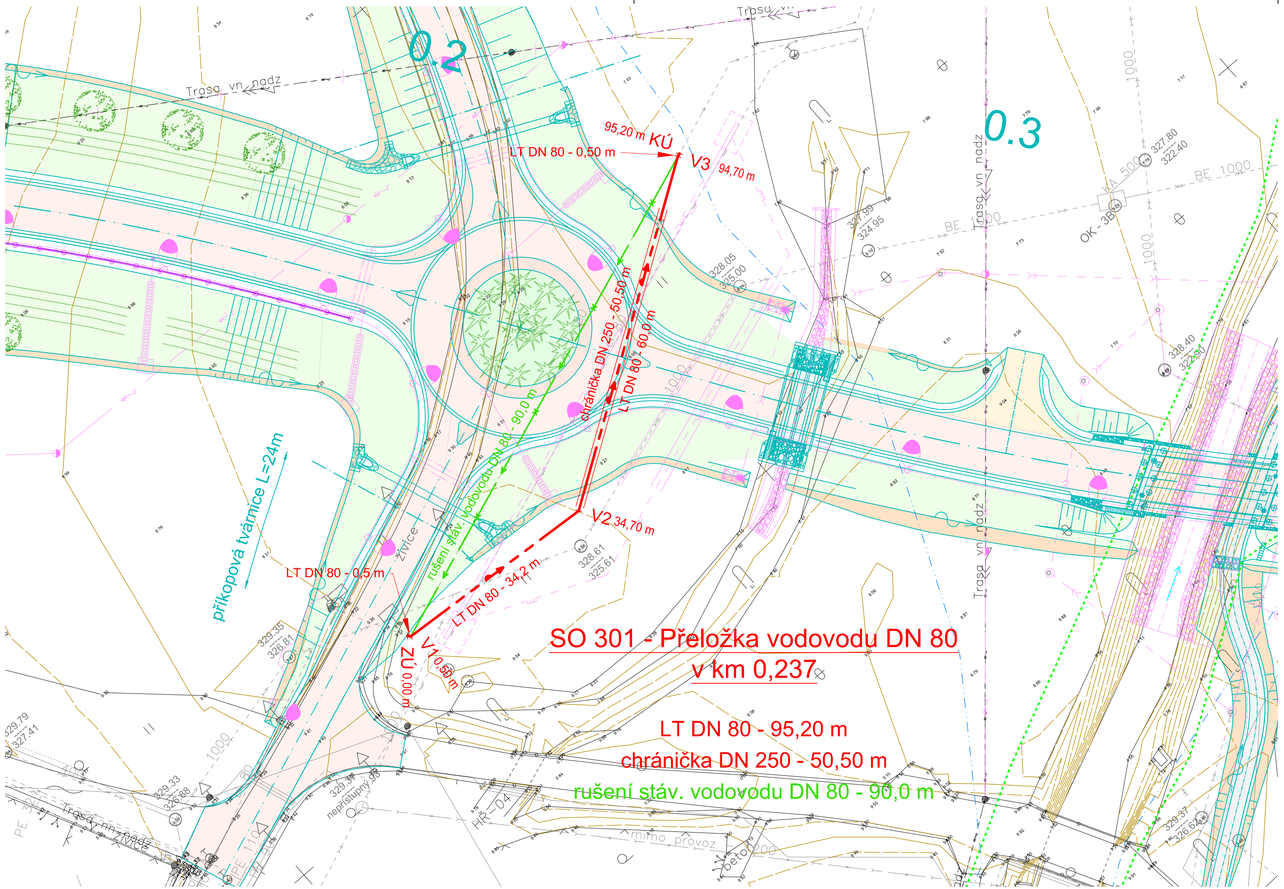

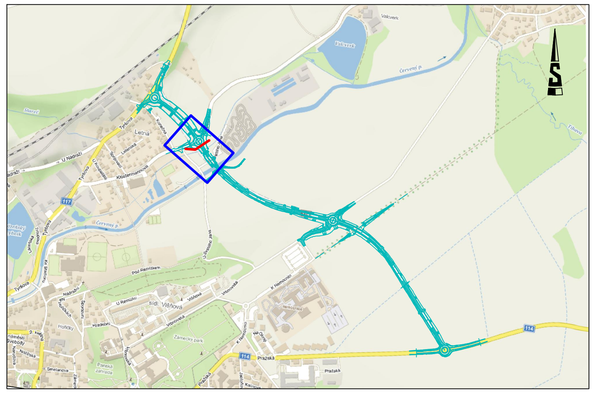

STÁVAJÍCÍ STAV:

- ZAMĚŘENÍ STÁVAJÍCÍHO STAVU
- STÁVAJÍCÍ INŽENÝRSKÉ SÍTĚ
- LOKÁLNÍ BIOKORIDOR
- ZÁPLAVOVÉ ÚZEMÍ
- ÚZEMÍ S ARCHEOLOGICKÝMI NÁLEZY

NAVRHOVANÝ STAV

- PŘELOŽKA VODOVODU
- CHRÁNIČKA VODOVODU
- RUŠENÍ STÁVAJÍCÍHO VODOVODU

OSTATNÍ OBJEKTY V RÁMCI STAVBY

- OSTATNÍ OBJEKTY INŽENÝRSKÝCH SÍTÍ
- KOMUNIKACE - OBCHVAT

SOUVISEJÍCÍ INVESTICE

- NAVAZUJÍCÍ STAVBA OBCHVATU HOŘOVIC

ČÁST D.1.3

VÝŠKOVÝ SYSTÉM Bpv

SOUŘADNICOVÝ SYSTÉM S-JTSK

OBJEDNATEL PD

Středočeský kraj

STŘEDOČESKÝ KRAJ
Zborovská 11
150 21 Praha 5
IČO: 708 91 095

PROJEKTOVÁ DOKUMENTACE PRO PROVÁDĚNÍ STAVBY

PDPS

II/114, II/117 Hořovice, východní obchvat

HLAVNÍ INŽENÝR PROJEKTU

Ing. Jan Petr

Souřadnicový systém JTSK

Výškový systém Bpv

PUDIS

projektová, průzkumná a konzultační společnost

PUDIS a.s., Podbabská 1014/20, 160 00 Praha 6 - Bubeneč
tel.: +420 267 004 111, www.pudis.cz, info@pudis.cz

Vypracoval: Ing. Gabriela Matznerová	Hlavní inženýr projektu: Ing. Jan Petr	Investor: Středočeský kraj Zborovská 11 150 21 Praha 5
	Výrobní ředitel: Ing. Jan Vlček	
Odpovědný projektant: Ing. Gabriela Matznerová	Ředitel společnosti: Ing. Martin Höfler	
Číslo zakázky: 1-0029-05/30	Datum: 11/2021	

Akce: II/114, II/117 HOŘOVICE, VÝCHODNÍ OBCHVAT	Měřítko: 1:500	Formát: 4 A4
D.1.3. VODOHOSPODÁŘSKÉ OBJEKTY	Stupeň: PDPS	Souprava:
Příloha: SO 301 – Přeložka vodovodu v KM 0,237 SITUACE	Číslo přílohy: 2.	