KATASTRÁLNÍ ÚZEMÍ	VELKÁ VÍSKA, k.ú. 645 389		HOŘOVICE k.ú. 645 371
DRUH POVRCHU	NEZPEVNĚNÝ TERÉN	VODOTEČ	NEZPEVNĚNÝ TERÉN
VZDÁLENOST ŠACHET/VPUSTÍ	51.80	26.00	28.36

ČÍSLA ŠACHET/VPUSTÍ

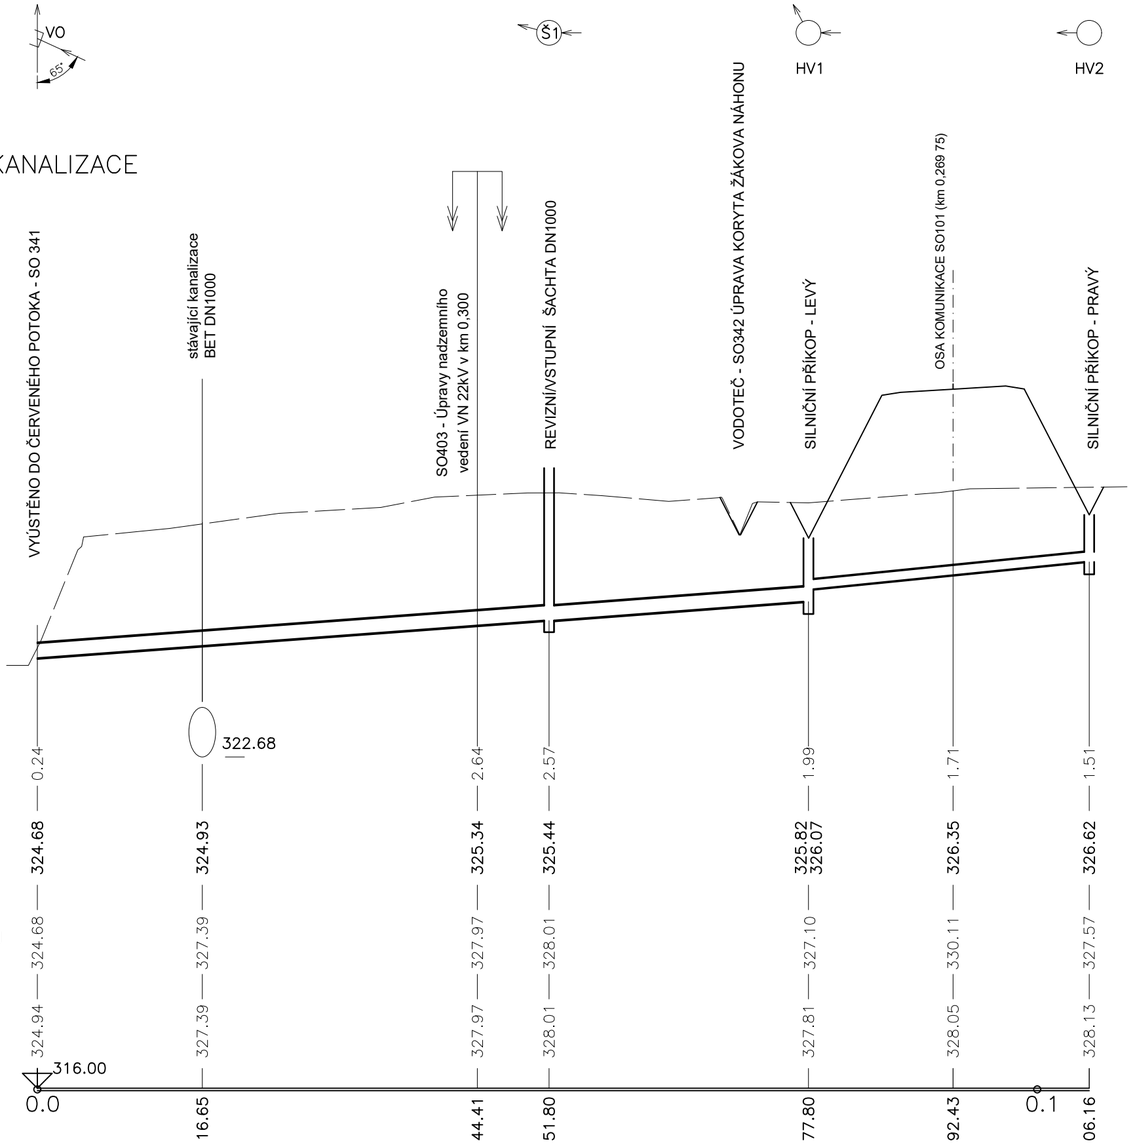

SO 321 DEŠŤOVÁ KANALIZACE V KM 0,2670

MĚŘÍTKO DÉLEK 1:500
MĚŘÍTKO VÝŠEK 1:100

HLOUBKA DNA POTRUBÍ	0.24	2.64	2.57	1.99	1.71	1.51	
KÓTA DNA STOKY	324.68	324.93	325.34	325.44	325.82 326.07	326.35	326.62
KÓTA UPRAVENÉHO TERÉNU	324.68	327.39	327.97	328.01	327.10	330.11	327.57
KÓTA ROSTLÉHO TERÉNU	324.94	327.39	327.97	328.01	327.81	328.05	328.13
Srovn. rovina (m n.m.)	316.00						
STANIČENÍ (KM)	0.0	16.65	44.41	51.80	77.80	92.43	0.1 06.16

PROFIL(mm)–MATERIÁL–DÉLKA(m)	300–PE–77.80	200–PE– 28.36
SKLON o/oo – DÉLKA(m)	14.65 o/oo–77.80	19.4 o/oo–28.36
KAPACITNÍ PRUTOK(l/s)–RYCHLOST(m/s)	151.17–2.14	60.02–1,91

ČÁST D.1.3

VÝŠKOVÝ SYSTÉM Bpv

SOUŘADNICOVÝ SYSTÉM S-JTSK

OBJEDNATEL PD

Středočeský kraj

STŘEDOČESKÝ KRAJ
Zborovská 11
150 21 Praha 5
IČO: 708 91 095

PROJEKTOVÁ DOKUMENTACE PRO PROVÁDĚNÍ STAVBY — PDPS

II/114, II/117 Hořovice, východní obchvat

HLAVNÍ INŽENÝR PROJEKTU — Ing. Jan Petr

Souřadnicový systém JTSK — Výškový systém Bpv

PUDIS

projektová, průzkumná a konzultační společnost
PUDIS a.s., Podbabská 1014/20, 160 00 Praha 6 - Bubeneč
tel.: +420 267 004 111, www.pudis.cz, info@pudis.cz

Vypracoval: Ing. Gabriela Matznerová	Hlavní inženýr projektu: Ing. Jan Petr	Investor: Středočeský kraj Zborovská 11 150 21 Praha 5
	Výrobní ředitel: Ing. Jan Vlček	
Odpovědný projektant: Ing. Gabriela Matznerová	Ředitel společnosti: Ing. Martin Höfler	
Číslo zakázky: 1–0029–05/30	Datum: 11/2021	

Akce: II/114, II/117 HOŘOVICE, VÝCHODNÍ OBCHVAT D.1.3. VODOHOSPODÁŘSKÉ OBJEKTY	Měřítko: 1:500/100	Formát: 3 A4
	Stupeň: PDPS	Souprava:
Příloha: SO 321 – Dešťová kanalizace PODÉLNÝ PROFIL	Číslo přílohy: 4.	