


# HORSKÁ VPUŠŤ PREFABRIKOVANÁ VZOROVÝ VÝKRES

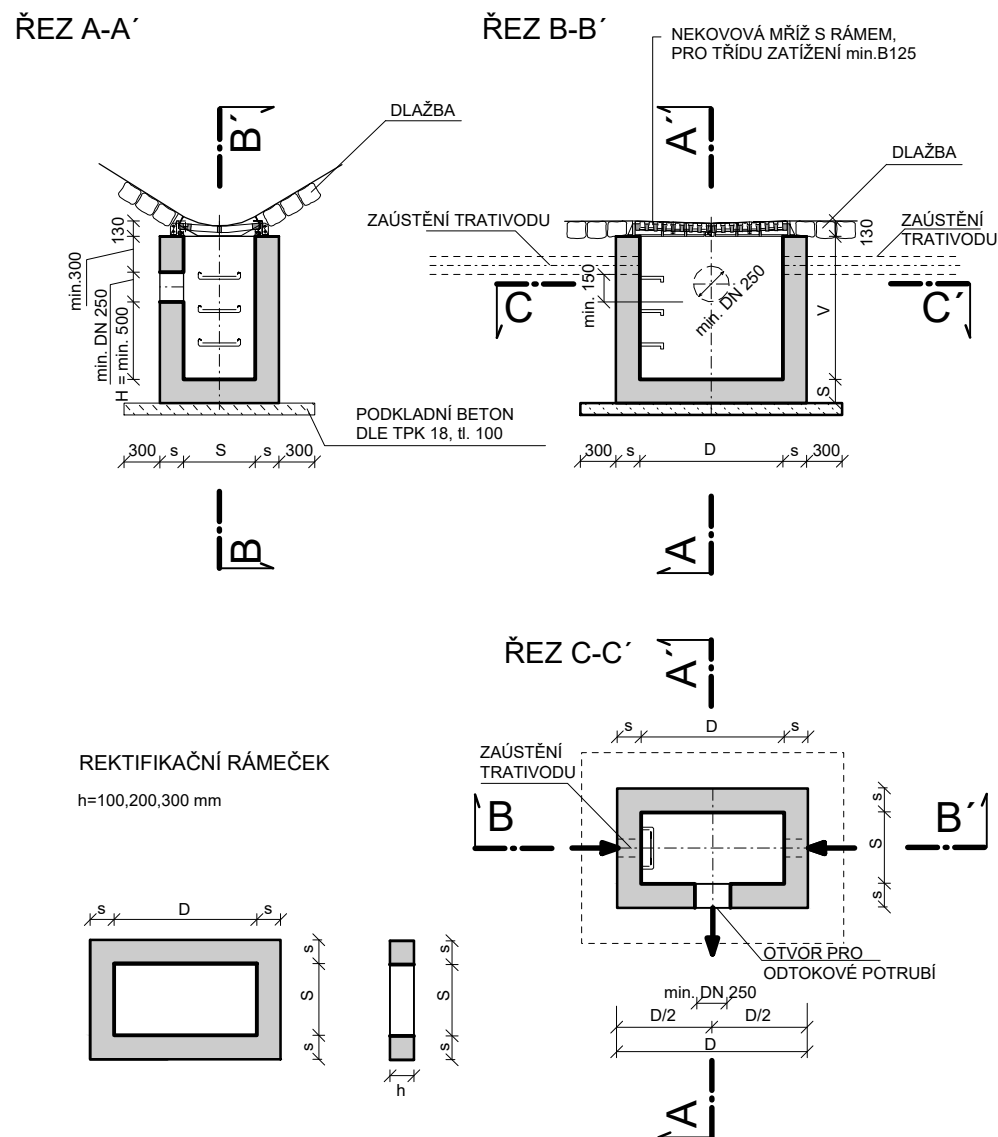

|        |       |       |            |          |
|--------|-------|-------|------------|----------|
|        |       |       |            |          |
|        |       |       |            |          |
|        |       |       |            |          |
| Č.     | Datum | Popis | Vypracoval | Schválil |
| REVIZE |       |       |            |          |

Souřadnicový systém S-JTSK, Výškový systém Bpv

Objednatel:

**Středočeský kraj  
Zborovská 81/11,  
150 21 Praha 5**

## Středočeský kraj

|                     |                          |   |
|---------------------|--------------------------|---|
| Navrh/vypracoval:   | Zodpovědný projektant:   | Zhotovitel:   |
| Ing. Jiří Kostecký  | Ing. Jiří Kostecký       | Mott MacDonald CZ, spol. s r.o.   |
| Technická kontrola: | Hlavní inženýr projektu: | <br>Národní 984/15<br>110 00 Praha 1<br>+420 221412800 |
| Ing. Martin Daniel  | Ing. Dušan Cichra        |   |

|   |              |                  |
|---|--------------|------------------|
| Kraj: Středočeský kraj  | Čís.sm.obj.: | S-0823/DOP/2018  |
| Katastrální území: Černošice  | Čís.akce:    | 399219           |
| Akce:<br><b>II/115 hr. m. Prahy - Lety, rekonstrukce<br/>1. úsek - oblast Černošice</b><br><br>Stavební objekt:<br><b>SO 301 Odvodnění komunikace, 1.úsek- kanalizace</b> | Datum:       | 10/2023          |
|   | Stupeň:      | PDPS             |
|   | Formát:      | 2xA4             |
|   | Měřítko:     | 1:50             |
|   | Číslo kopie: | Číslo přílohy:   |
| Příloha:<br><b>Horská vpust</b>   |              | <b>D.1.3.1.6</b> |