


KRAJ:	STŘEDOČESKÝ
KATASTRÁLNÍ ÚZEMÍ:	ČERNOŠICE
DRUH POZEMKŮ:	OSTATNÍ PLOCHA

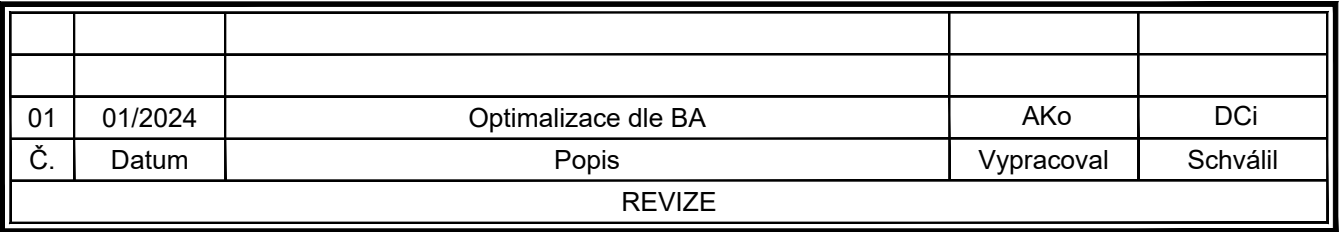

Kraj: Středočeský kraj	Čís.sm.obj.: S-0823/DOP/2018
Katastrální území: Černošice	Čís.akce: 399219
Akce:	Datum: 10/2023
II/115 hr. m. Prahy - Lety, rekonstrukce	Stupeň: PDPS
1. úsek - oblast Černošice	Formát: 5xA4
Stavební objekt:	Měřítko: 1:1000/100
SO 101.1 Rekonstrukce komunikace, 1. úsek, km 0,000-1,290	Číslo kopie:
Příloha:	Číslo přílohy:
Podélný profil	D.1.1.1.3A