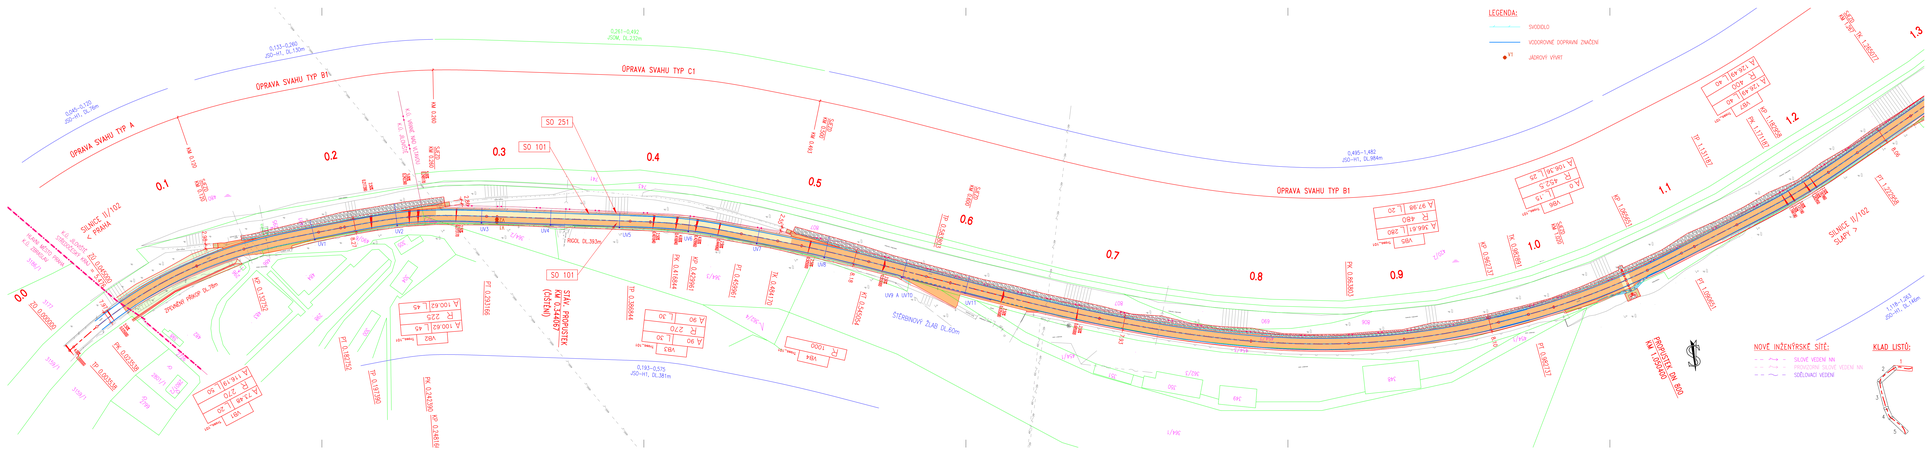

SEZNAM STAVEBNÍCH OBJEKTŮ:

SO 101 – REKONSTRUKCE VOZOVKY – PRAHA–MĚCHENICE
SO 102 – REKONSTRUKCE VOZOVKY – DÁVLE–ŠTĚCHOVICE
SO 103 – REKONSTRUKCE VOZOVKY – PŘÍDAV ŠTĚCHOVICEM
SO 111 – OPRAVA ZEMNÍHO TĚLESA – PRAHA–MĚCHENICE
SO 113 – OPRAVA ZEMNÍHO TĚLESA – DÁVLE–ŠTĚCHOVICE
SO 181 – PŘECHODNÉ DOPRAVNÍ ZNAČENÍ
SO 201 – MOST EV. Č. 102–007
SO 202 – MOST EV. Č. 102–008
SO 203 – MOST EV. Č. 102–010
SO 204 – MOST EV. Č. 102–012
SO 205 – MOST EV. Č. 102–013
SO 206 – MOST EV. Č. 102–014
SO 207 – MOST EV. Č. 102–017
SO 251 – OPĚRNÉ ZDI – PRAHA–MĚCHENICE – VLEVO
SO 252 – OPĚRNÉ ZDI – PRAHA–MĚCHENICE – VPRAVO
SO 253 – OPĚRNÉ ZDI – DÁVLE–ŠTĚCHOVICE – VLEVO
SO 254 – OPĚRNÉ ZDI – DÁVLE–ŠTĚCHOVICE – VPRAVO
SO 331 – PŘÍLOŽKA KANALIZACE U MOSTU 102–012
SO 332 – PŘÍLOŽKA KANALIZACE U MOSTU 102–013
SO 333 – PŘÍLOŽKA KANALIZACE U MOSTU 102–014
SO 334 – KANALIZACE VE ŠTĚCHOVICÍCH
SO 341 – PŘÍLOŽKA VODOVODU U MOSTU 102–012
SO 342 – PŘÍLOŽKA VODOVODU U MOSTU 102–013
SO 343 – PŘÍLOŽKA VODOVODU U MOSTU 102–014
SO 412 – PŘÍLOŽKA KABELŮ VN U MOSTU 102–012
SO 413 – PŘÍLOŽKA KABELŮ VN U MOSTU 102–013
SO 417 – PŘÍLOŽKA KABELŮ VN U MOSTU 102–017
SO 421 – PŘÍLOŽKA KABELŮ NN U HRAZE VE VRANÉ
SO 422 – PŘÍLOŽKA KABELŮ NN U MOSTU 102–012
SO 423 – PŘÍLOŽKA KABELŮ NN U MOSTU 102–013
SO 427 – PŘÍLOŽKA KABELŮ NN U MOSTU 102–017
SO 431 – PŘÍLOŽKA VEŘEJNÉHO OSVĚTLENÍ U HŘBITOVA V DÁVLI
SO 432 – PŘÍLOŽKA VEŘEJNÉHO OSVĚTLENÍ U MOSTU 102–012
SO 433 – PŘÍLOŽKA VEŘEJNÉHO OSVĚTLENÍ U MOSTU 102–013
SO 434 – PŘÍLOŽKA VEŘEJNÉHO OSVĚTLENÍ U MOSTU 102–014
SO 437 – PŘÍLOŽKA VEŘEJNÉHO OSVĚTLENÍ U MOSTU 102–017
SO 450 – PŘÍLOŽKA SDĚLOVACÍHO VEDENÍ U HRÁZE VD VRANÉ
SO 451 – PŘÍLOŽKA SDĚLOVACÍHO VEDENÍ U HŘBITOVA V DÁVLI
SO 452 – PŘÍLOŽKA SDĚLOVACÍHO VEDENÍ U MOSTU 102–012
SO 453 – PŘÍLOŽKA SDĚLOVACÍHO VEDENÍ U MOSTU 102–013
SO 454 – PŘÍLOŽKA SDĚLOVACÍHO VEDENÍ U MOSTU 102–014
SO 457 – PŘÍLOŽKA SDĚLOVACÍHO VEDENÍ U MOSTU 102–017
SO 901 – PROVIZORNÍ MOST PŘES KOCÁBU

STÁVAJÍCÍ INŽENÝRSKÉ SÍTĚ:

Sdělovací vedení podzemní
Sdělovací vedení nadzemní
Slaboproudé vedení podzemní
Slaboproudé vedení nadzemní
Silnoproudé vedení podzemní
Silnoproudé vedení nadzemní
Vodovodní podzemní
Vodovodní nadzemní
Vodovodní výtlačné potrubí
Kanalizace dešťová podzemní

POZNÁMKA:
ZMĚNY V STÁVAJÍCÍCH INŽENÝRSKÝCH SÍTÍCH JSOU PROJEKTANTOVI ZNÁMY. ZHOTOVITEL PŘED ZAHÁJENÍM ZEMNÍCH PRACÍ VYTČENÉ SÍTĚ PŘEDÁ K PŘEZKOUŠENÍ SPRÁVCŮM JEDNOTLIVÝCH INŽENÝRSKÝCH SÍTÍ. ZHOTOVITEL NESMÍ ZAHÁJIT VÝKOPOVÉ PRÁCE PŘED VYTČENÍM A OZNAČENÍM INŽENÝRSKÝCH SÍTÍ.
V PŘÍPADĚ, ŽE BUDE NUTNÉ PROVÁDĚT SAV, MŮŽE NEDOŠLO K POŠKOZENÍ PODZEMNÍCH VEDENÍ.

LEGENDA PLOCH:

POJÍZDNÝ CHODNÍK
KOMPLETNÍ KONSTRUKCE VOZOVKY
KONSTRUKCE VOZOVKY S RECYKLOVANOU VRSTVOU
OPRAVA KRYTOVÝCH VRSTEV VOZOVKY
VÝZTUHA NA MOSTĚ
VÝZTUHA ČISTÍRNOU
SJEZDY ZE ŠTĚRKODRTI
PODKLADNÍ BETON
DLAŽDĚNÉ VJEZDY
OHUMUSOVÁNÍ
DLAŽBA Z LOMOVÉHO KAMENE
DLAŽBA Z KOSTEK

Souřadnicový systém: S-JTSK
Výškový systém: Bpv

Akce:
II/102 HR. HL. M. PRAHY – – ŠTĚCHOVICE, REKONSTRUKCE

Objednatel:
STŘEDOČESKÝ KRAJ
ZBOROVSKÁ 11
150 21 PRAHA 5

Středočeský kraj

Číslo zakázky:	16 269 00	Hlavní inženýr projektu:	Ing. David CHRDOVSKÝ
Schválil:	Ing. Václav HVOZDAL	Zodp. projektant:	Ing. Bořej HRDINA
Tech. kontrolní:	Ing. Petr DRBOHLAV	Vypracoval:	Ing. Petr KOVAC

PONTEX s.r.o.
Praha 4, Bezová 1658, 147 14
tel.+420 244062111 fax:+420 244062128

Objednatel: Středočeský kraj | Spol.: Zbořilá, Hrad a. s., Trend, Michelská, Dela, Vodáček, Technolia, Dopr. | Kraj: Středočeský

Akce:	II/102 HR. HL. M. PRAHY – ŠTĚCHOVICE, REKONSTRUKCE	Datum: 09/2017	Stupeň: PDPS
Část:	A. SOUHRNNÉ ŘEŠENÍ STAVBY	Stupeň:	Č. přílohy:
Příloha:	CELKOVÁ A KOORDINAČNÍ SITUACE – – ČÁST 1 1:1000		A.3.1